


# 南老人福祉センター

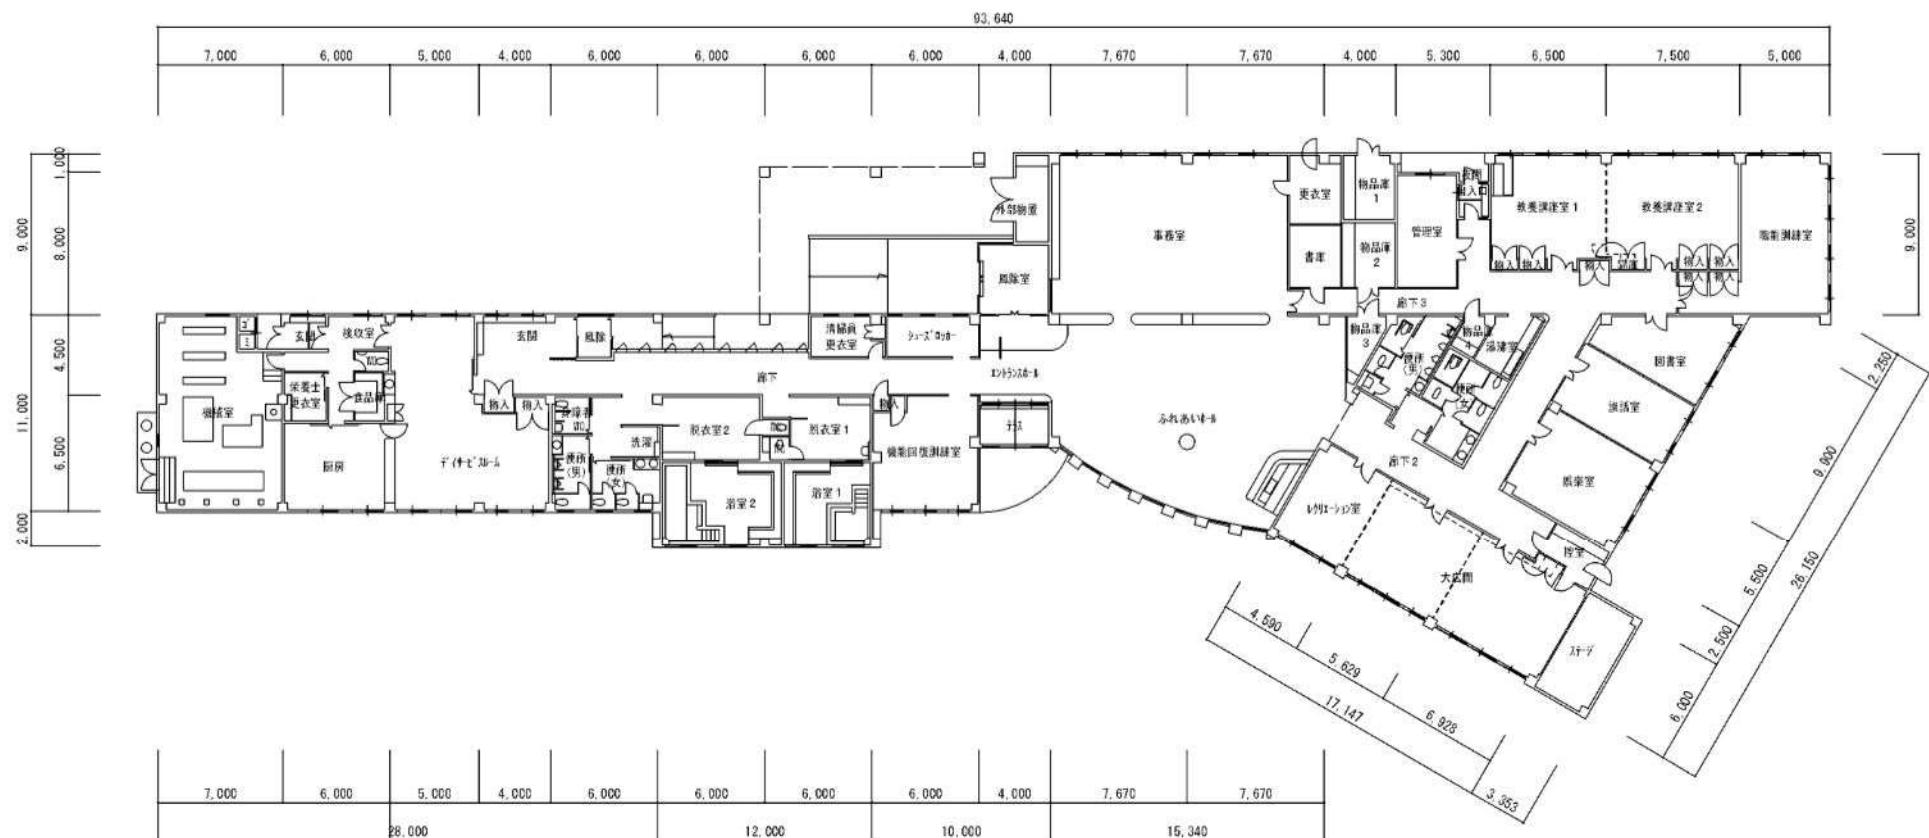


1階平面図 S=1/300

施設名 南老人福祉センター

図面名 1階平面図

Scale 1/300

南老人福祉センター

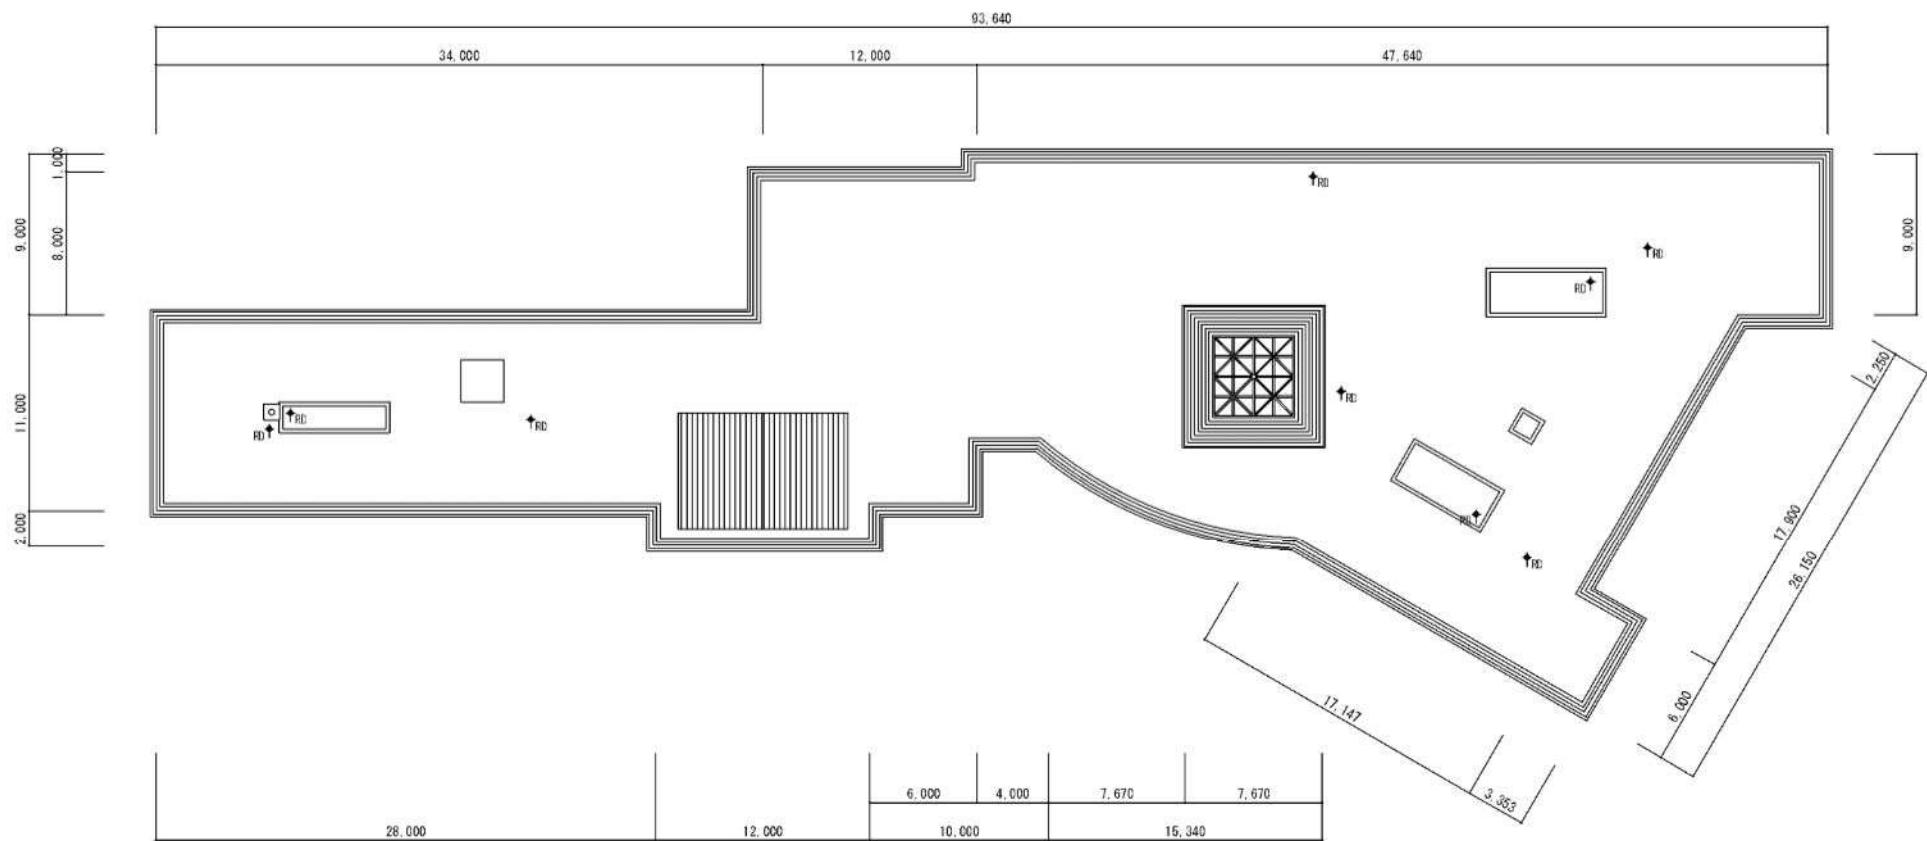

R階平面図 S=1/300

施設名 南老人福祉センター

図面名 R階平面図

Scale 1/300