




身障センター 2階平面図 (1/200)

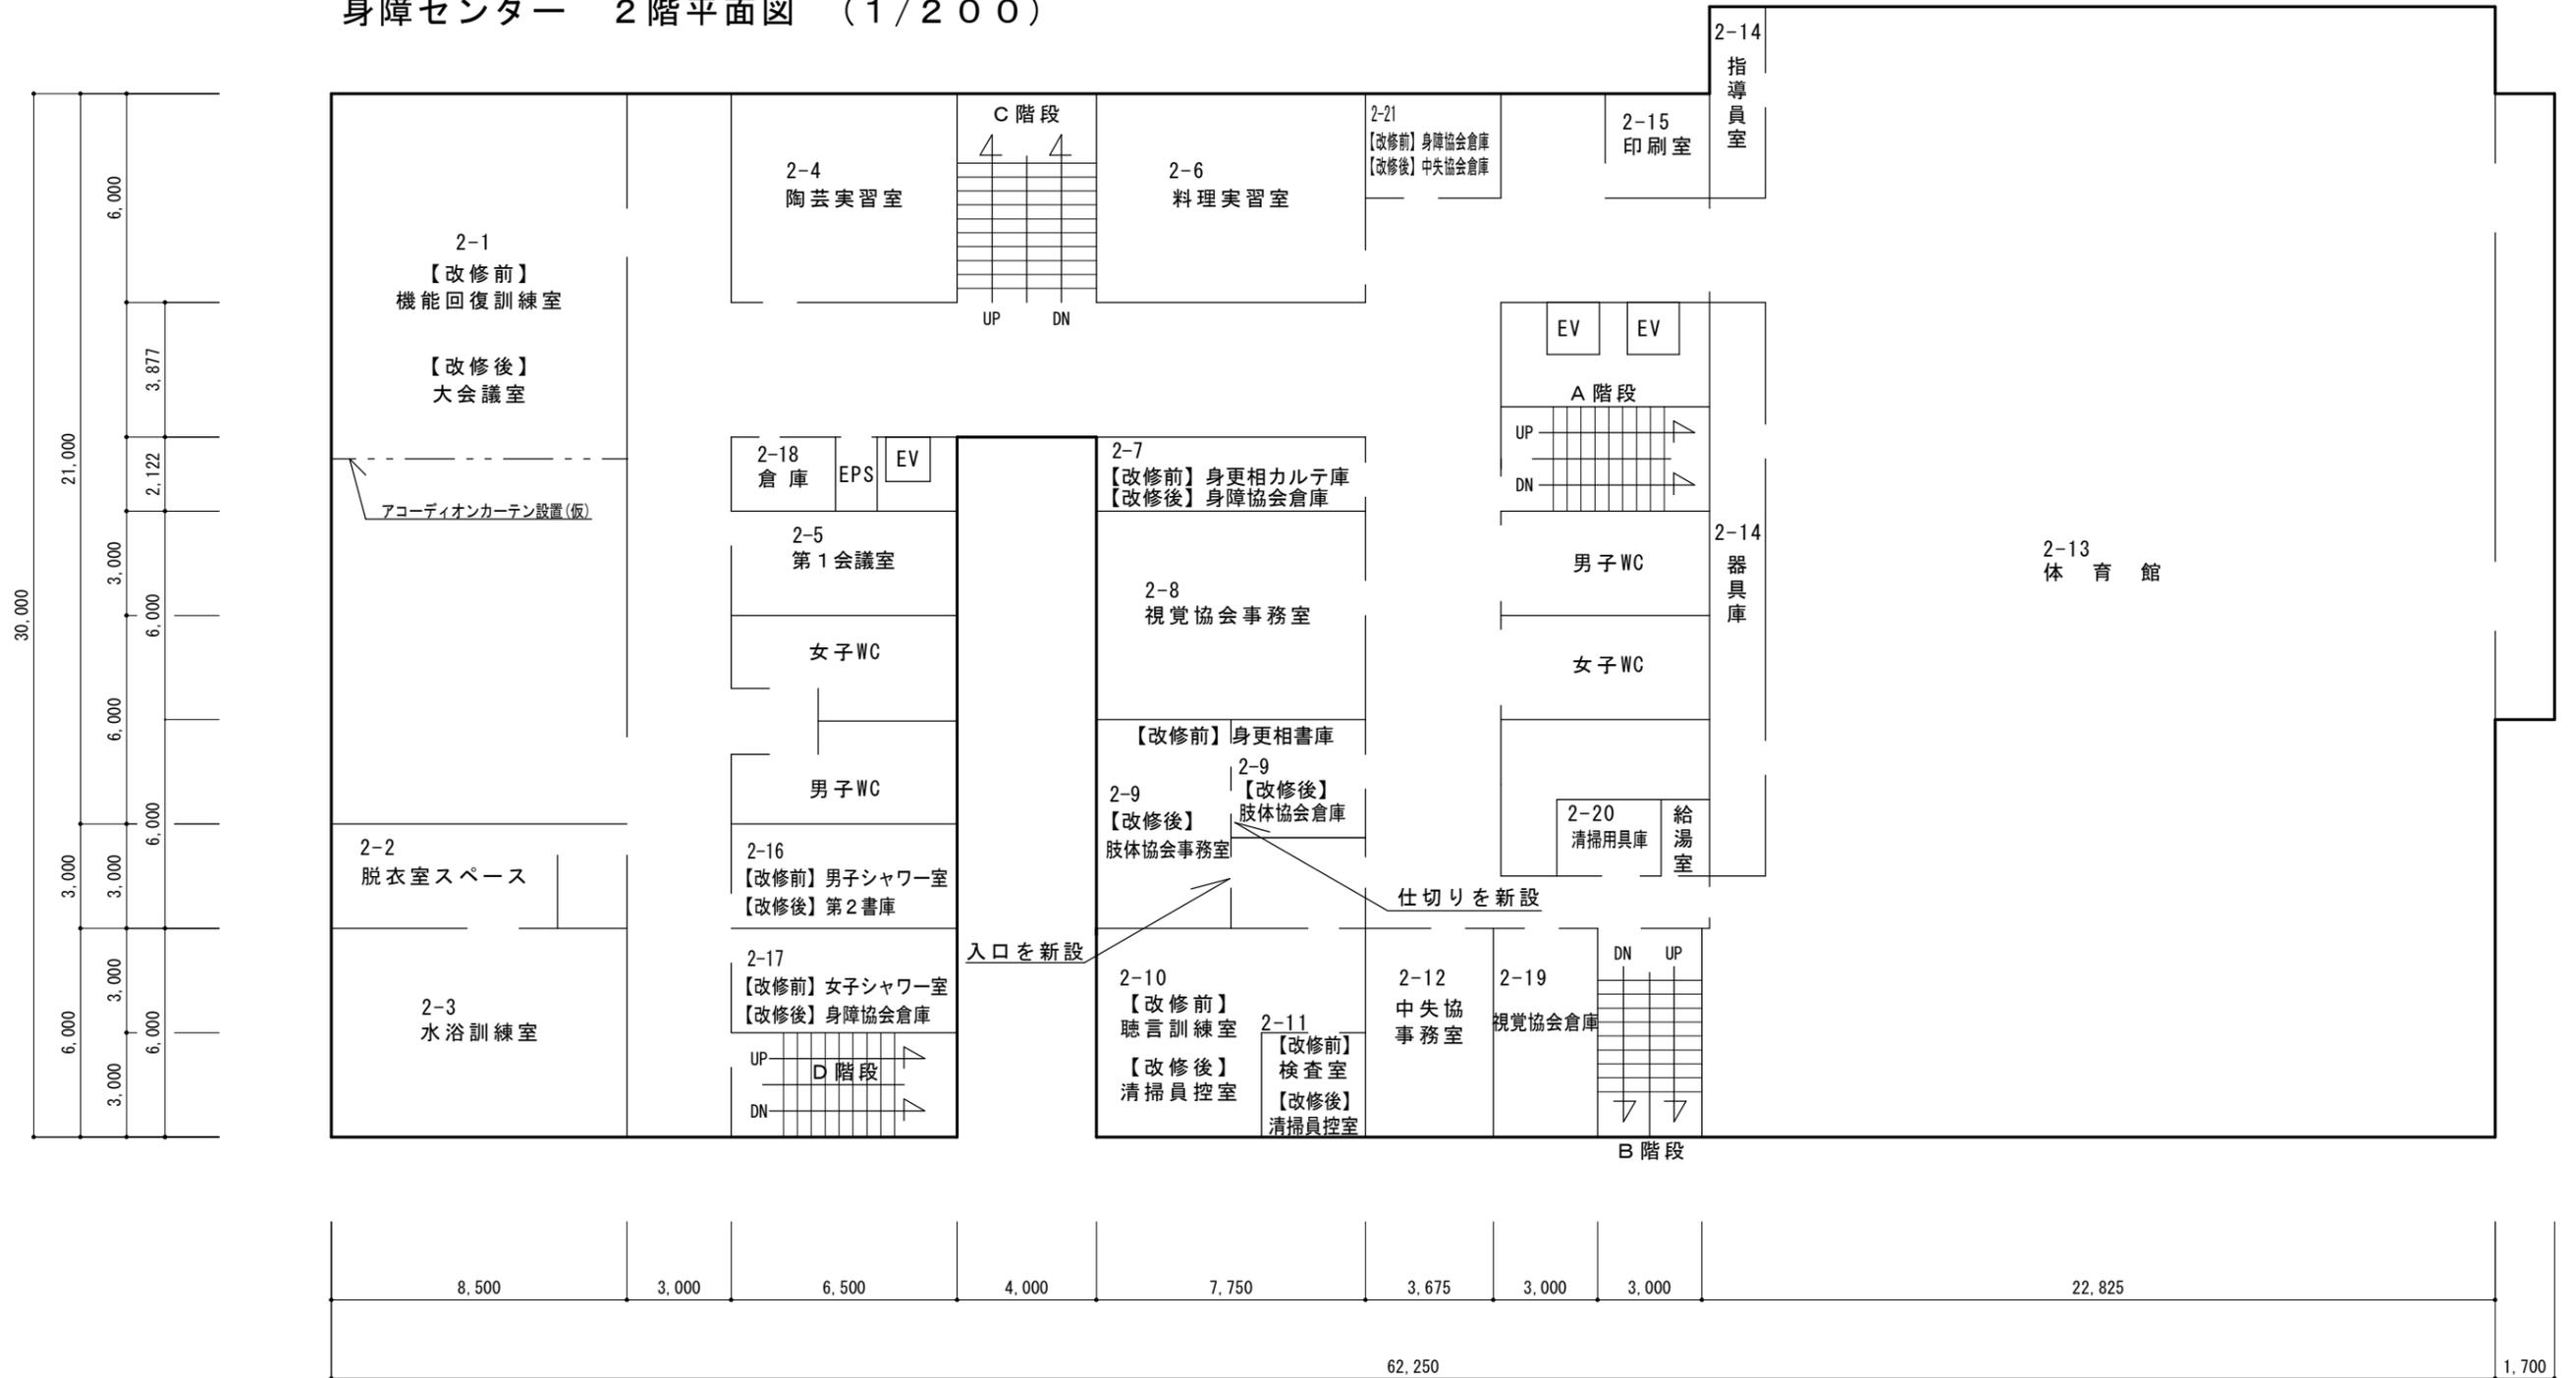

身障センター 3階平面図 (1/200)

