
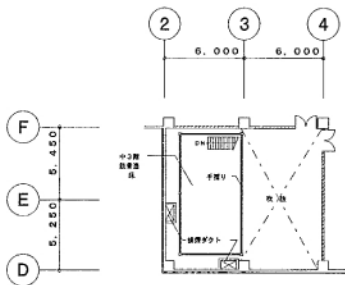
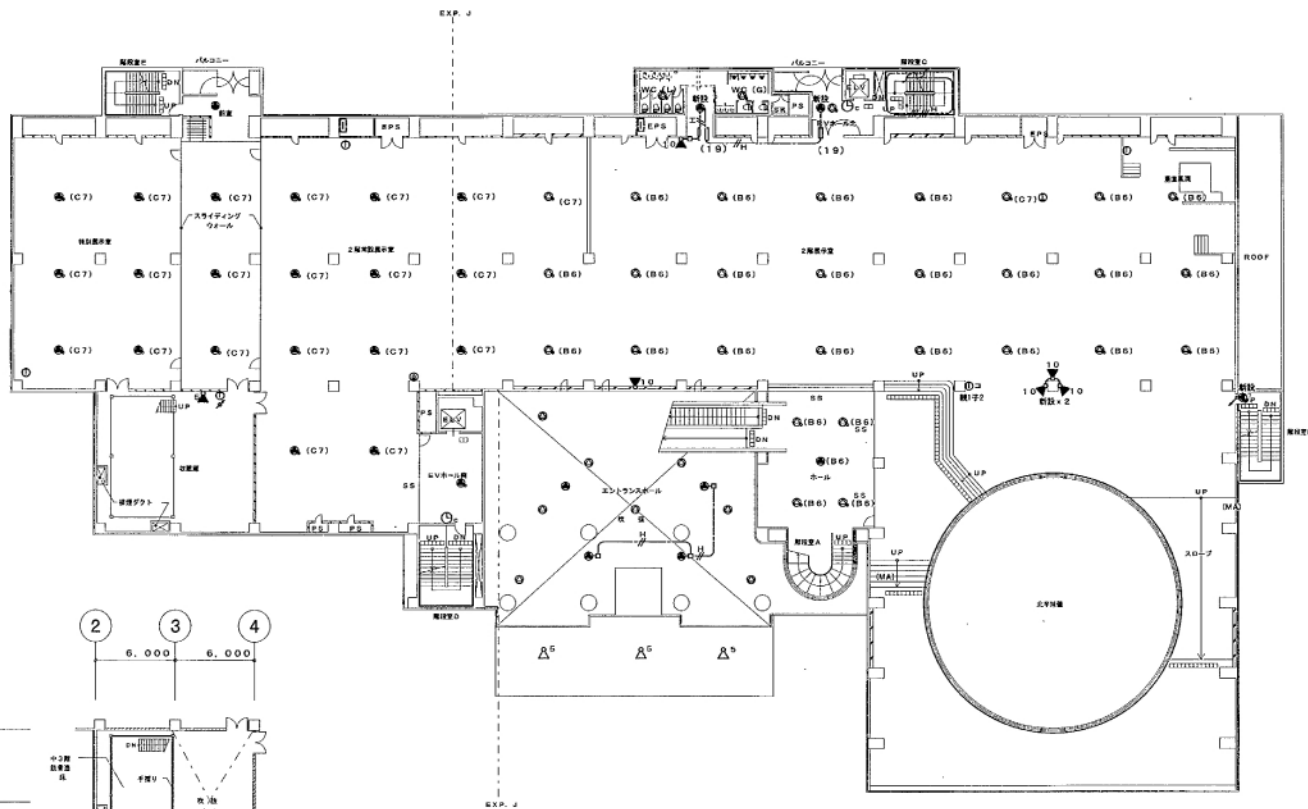
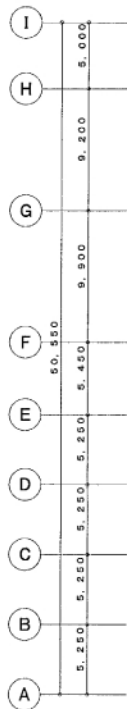
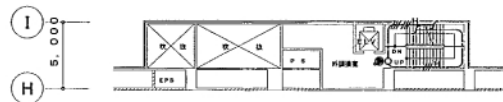


1階平面図 S=1:200

記号	品名	数量
<b>(経費設備)</b>		
AMP	防災アンプ	1台
SP	20W高効率ワイドレンジスピーカー	10台
SP	10W高効率ワイドレンジスピーカー	10台
SP	天井埋込スピーカー A.T.T.制	10台
SP	天井埋込スピーカー A.T.T.付	10台
(G7)	非常放送 天井埋込スピーカー	10台
(D6)	非常放送 (サブ音) スピーカー-天井埋込スピーカー-非常放送の交換	10台
SP	壁埋込スピーカー A.T.T.制	10台
SP	壁埋込スピーカー A.T.T.付	10台
SP	アンプ	1台
SP	高品位ホーンスピーカー 6W	10台
SP	高品位ホーンスピーカー 10W ※展示室内専用機	10台
SP	高品位ホーンスピーカー 30W	10台
SP	新設ジャンクションボックス (金具類)	10台
SP	シーリングスピーカー	10台
SP	メインスピーカー	10台
SP	前電共済機字器 ※既設のまま	10台
SP	非常放送 天井埋込スピーカー A.T.T.制	10台
SP	非常放送 天井埋込スピーカー A.T.T.付	10台
SP	非常放送 壁埋込スピーカー A.T.T.制	10台
SP	非常放送 壁埋込スピーカー A.T.T.付	10台
SP	非常放送 高品位ホーンスピーカー	10台
<b>(経費実装設備)</b>		
SP	トイレ呼出装置	10台
SP	トイレ呼出子機	3F専用10台
SP	扇付灯	10台
SP	換気ボタン	10台
SP	ドアホン機	10台
SP	ドアホン子機	1F専用10台
SP	カメラモニター付インターホン機	10台
SP	カメラ付きドアホン子機	10台
SP	インターホン機	10台
SP	インターホン子機	10台
SP	インターホン子機	10台
SP	インターホン子機	10台
<b>(保費機示設備)</b>		
SP	高効率ユニット	10台
SP	子機計 標準型 6310	10台
SP	子機計 標準型 310×310	10台
SP	子機計 標準型 300×400	10台
SP	子機計 標準型 6400	10台
<b>(保内交換設備)</b>		
SP	電話交換機 付録、内線 (多線型、一線40回線)	10台
SP	新中等電圧装置	10台
SP	多線型電話機 型式	10台
SP	多線型電話機 型式 待電用	10台
SP	一般アナログ電話機 型式	10台
SP	一般アナログ電話機 型式	10台
SP	一般アナログコードレス電話機 型式	10台
SP	一般アナログコードレス電話機 型式	10台
<b>(テレビ機示設備)</b>		
SP	テレビ兼用ユニット2種子 1台	1台
SP	テレビ兼用ユニット2種子 1台	1台
SP	テレビ兼用ユニット2種子 1台	1台
SP	テレビ兼用ユニット2種子 1台	1台




既設配管配線は再使用  
 図中に示す弱電機器を更新  
 点線で記載された弱電機器は既設のまま

しゅん 功 図			
工事名	青少年科学館改修電気設備工事		
図面名	弱電設備 1階平面図		
施工業者	北澤電気株式会社	取次	小村
	TEL (011) 823-5131		
工期	着手	平成25年 6月17日	図番
	竣功	平成26年 2月28日	
札幌市都市局 建築部			

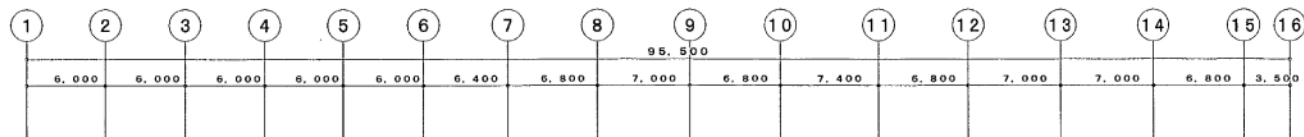


既設配管配線は再使用  
 図中に示す弱電機器を更新  
 点線で記載された弱電機器は既設のまま

しゅん 功 図			
工事名	青少年科学館改修電気設備工事		
図面名	弱電設備 2階平面図		
施工業者	北産電機株式会社	製 図	小村
	TEL (011) 623-5131	設 計	
工 期	着手	平成25年 6月17日	図 数
	竣功	平成26年 2月28日	46/54
札幌市都市局 建築部			

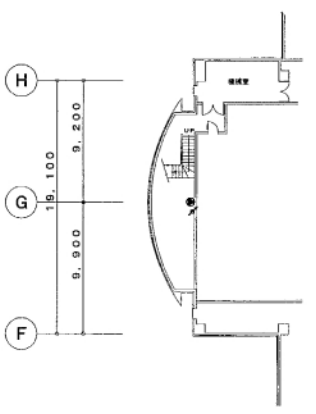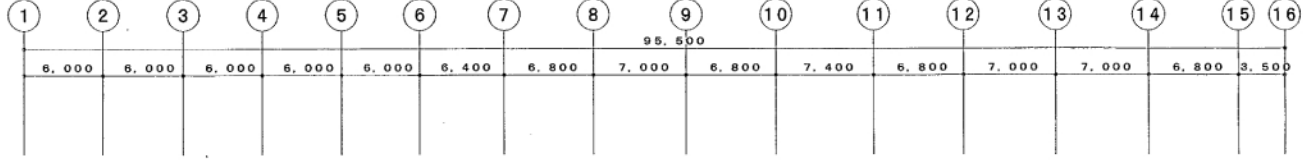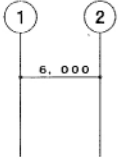

パーチャリウム下部  
平面図 S=1:200

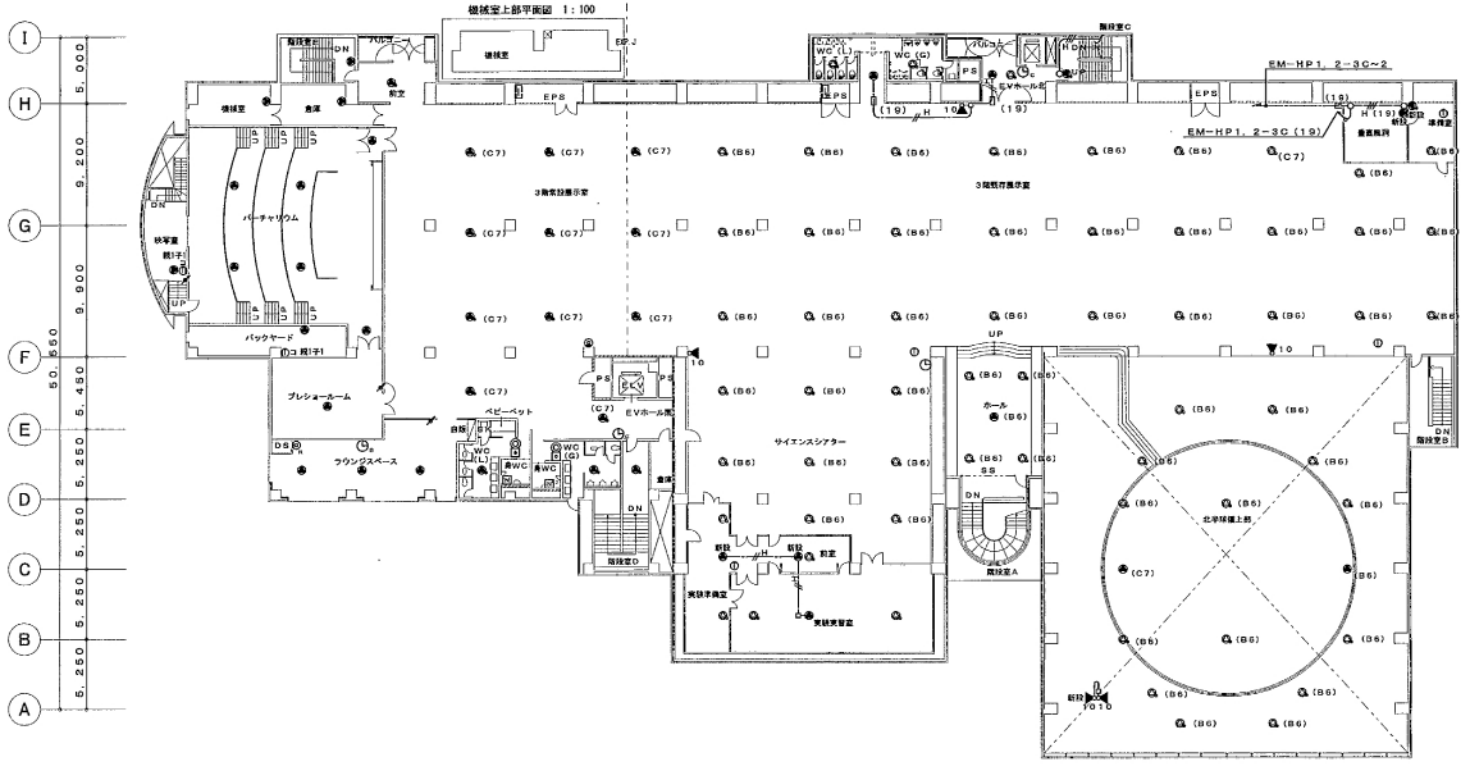

3階平面図 S=1:200

既設配管配線は再使用  
 図中に示す弱電機器を更新  
 点線で記載された弱電機器は既設のまま

しゅん 功 図			
工事名	青少年科学館改修電気設備工事		
図面名	弱電設備 3階平面図		
施工者	北 盛 電 設 株 式 会 社	監 理	小 村
	TEL (011) 623-6131		
工 期	着手	平成25年 6月17日	図 47/69
	竣功	平成26年 2月28日	
札幌市都市局 建築部			