


STV北2条ビル 3F
レイアウトイメージ図(現状図)

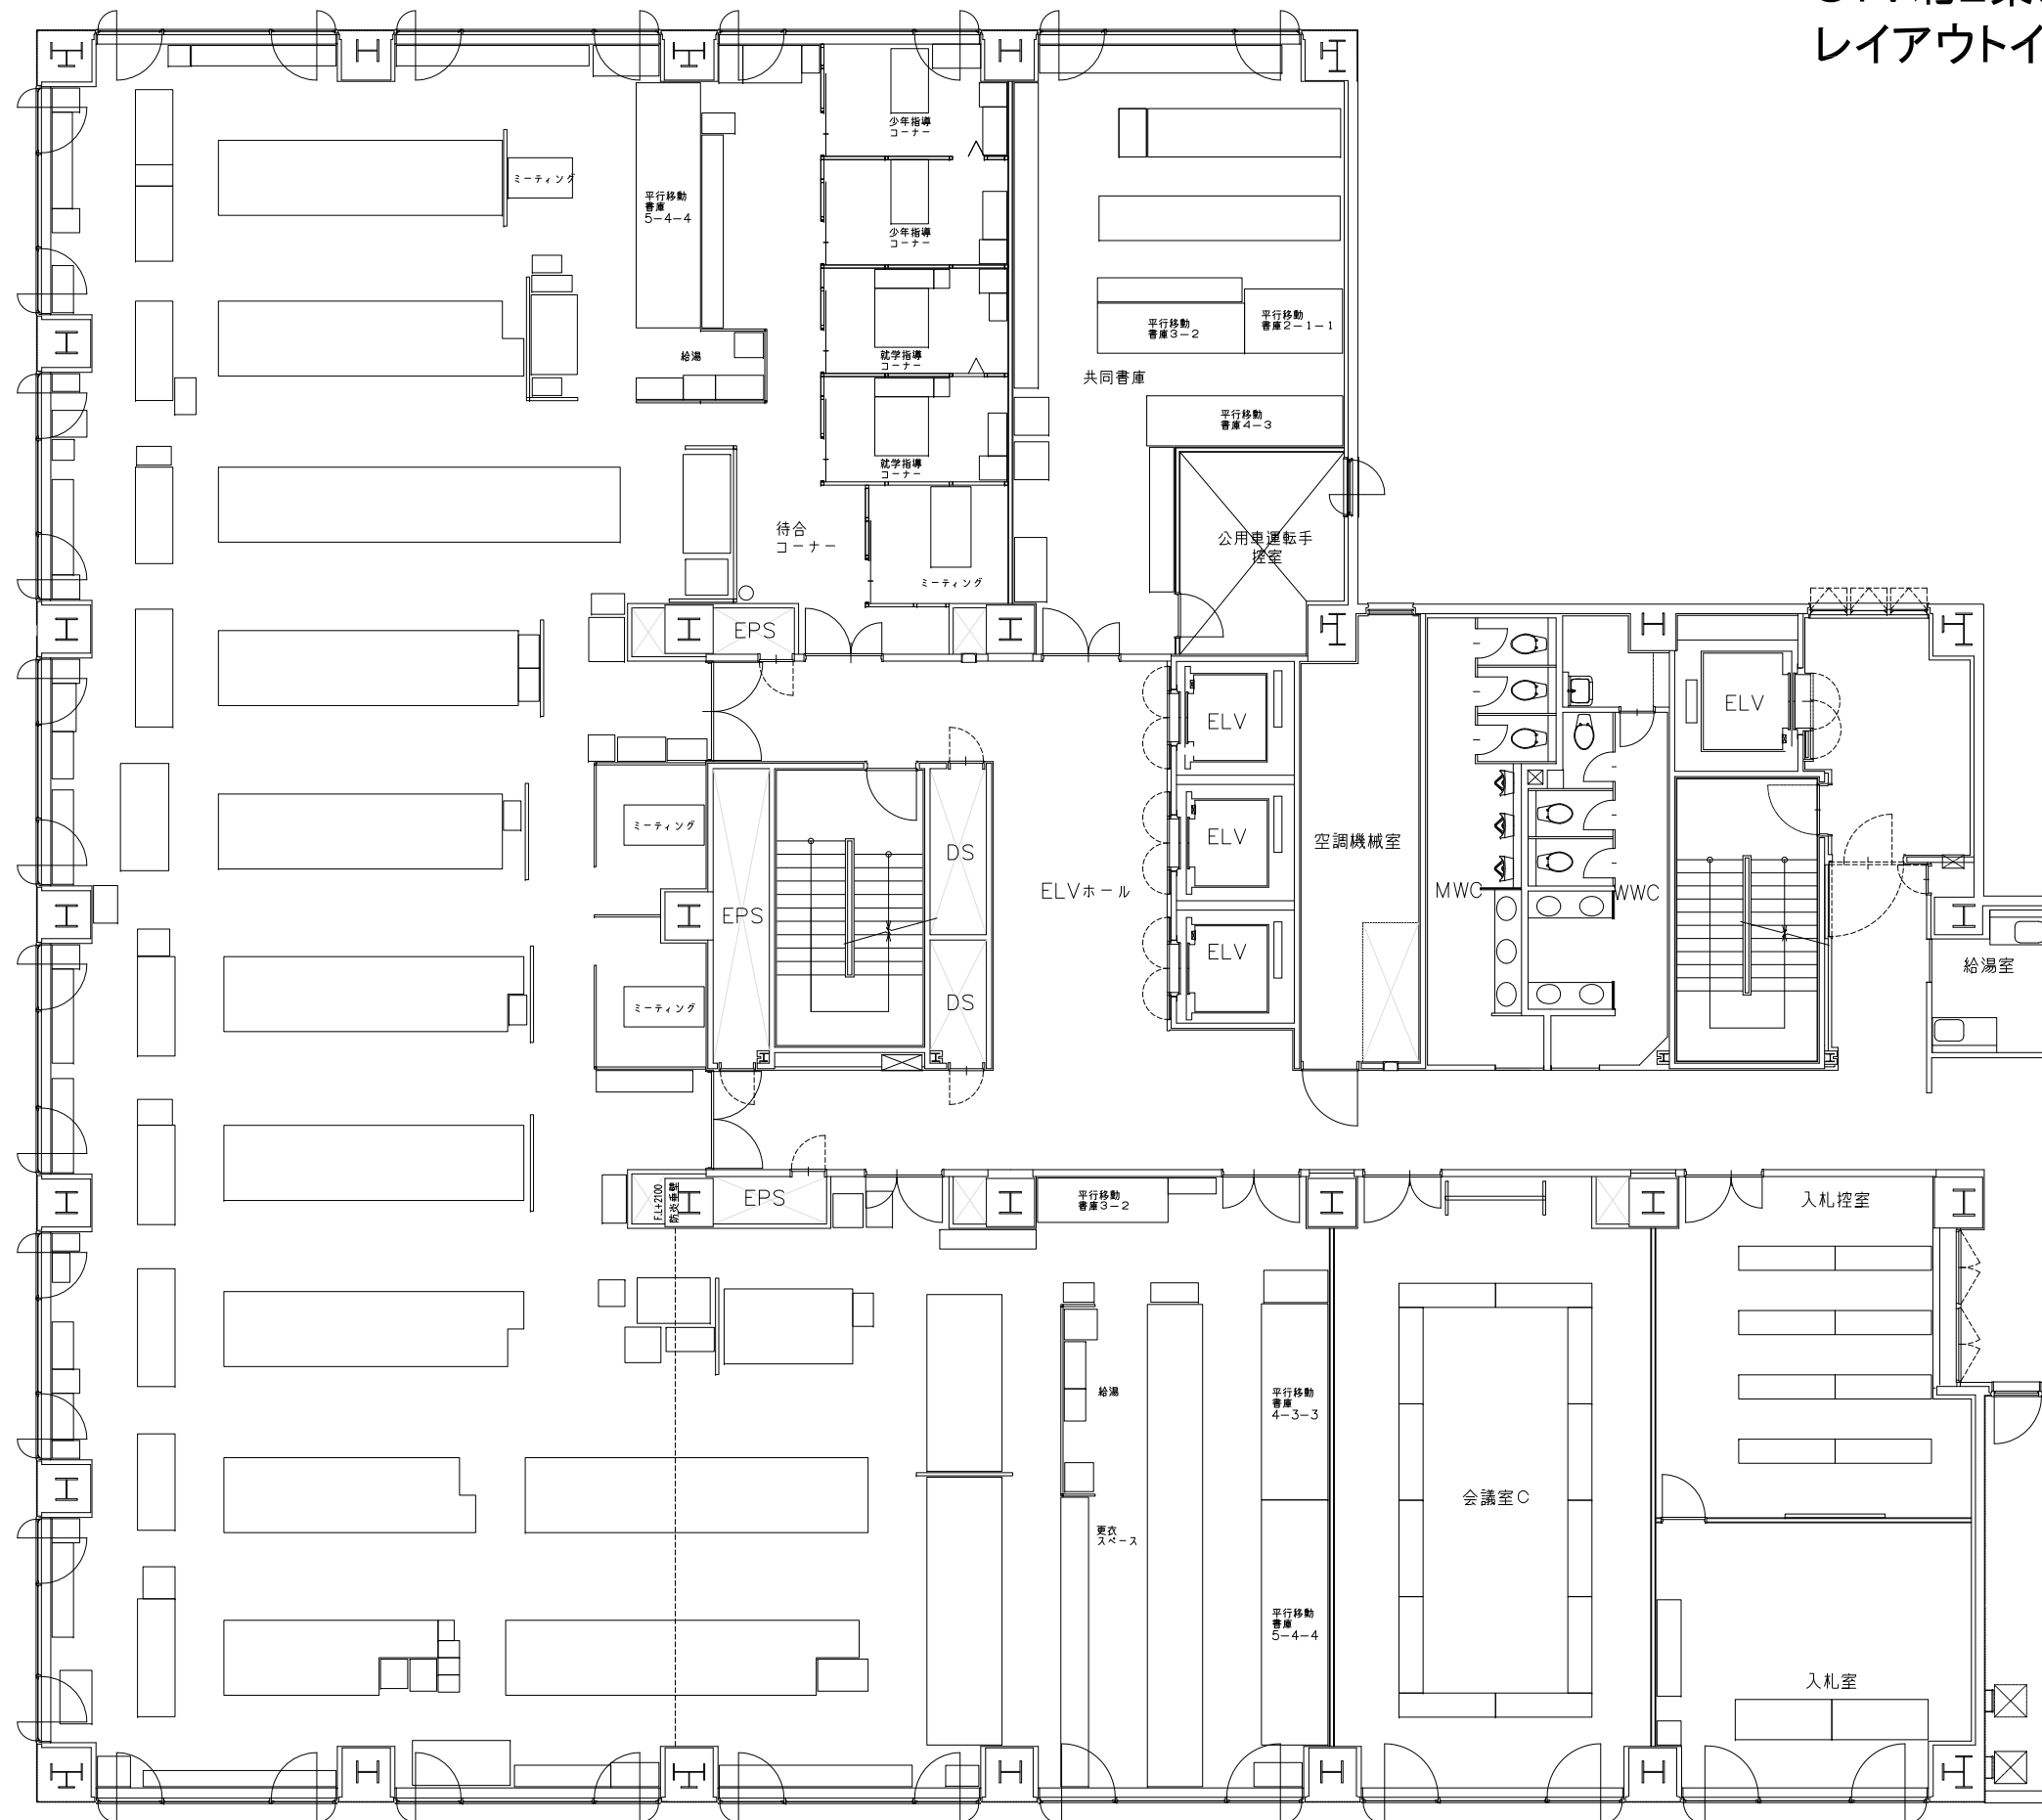

STV北2条ビル 4F
レイアウトイメージ図(現状図)

