


STV北2条ビル 3F
レイアウトイメージ図(変更図)

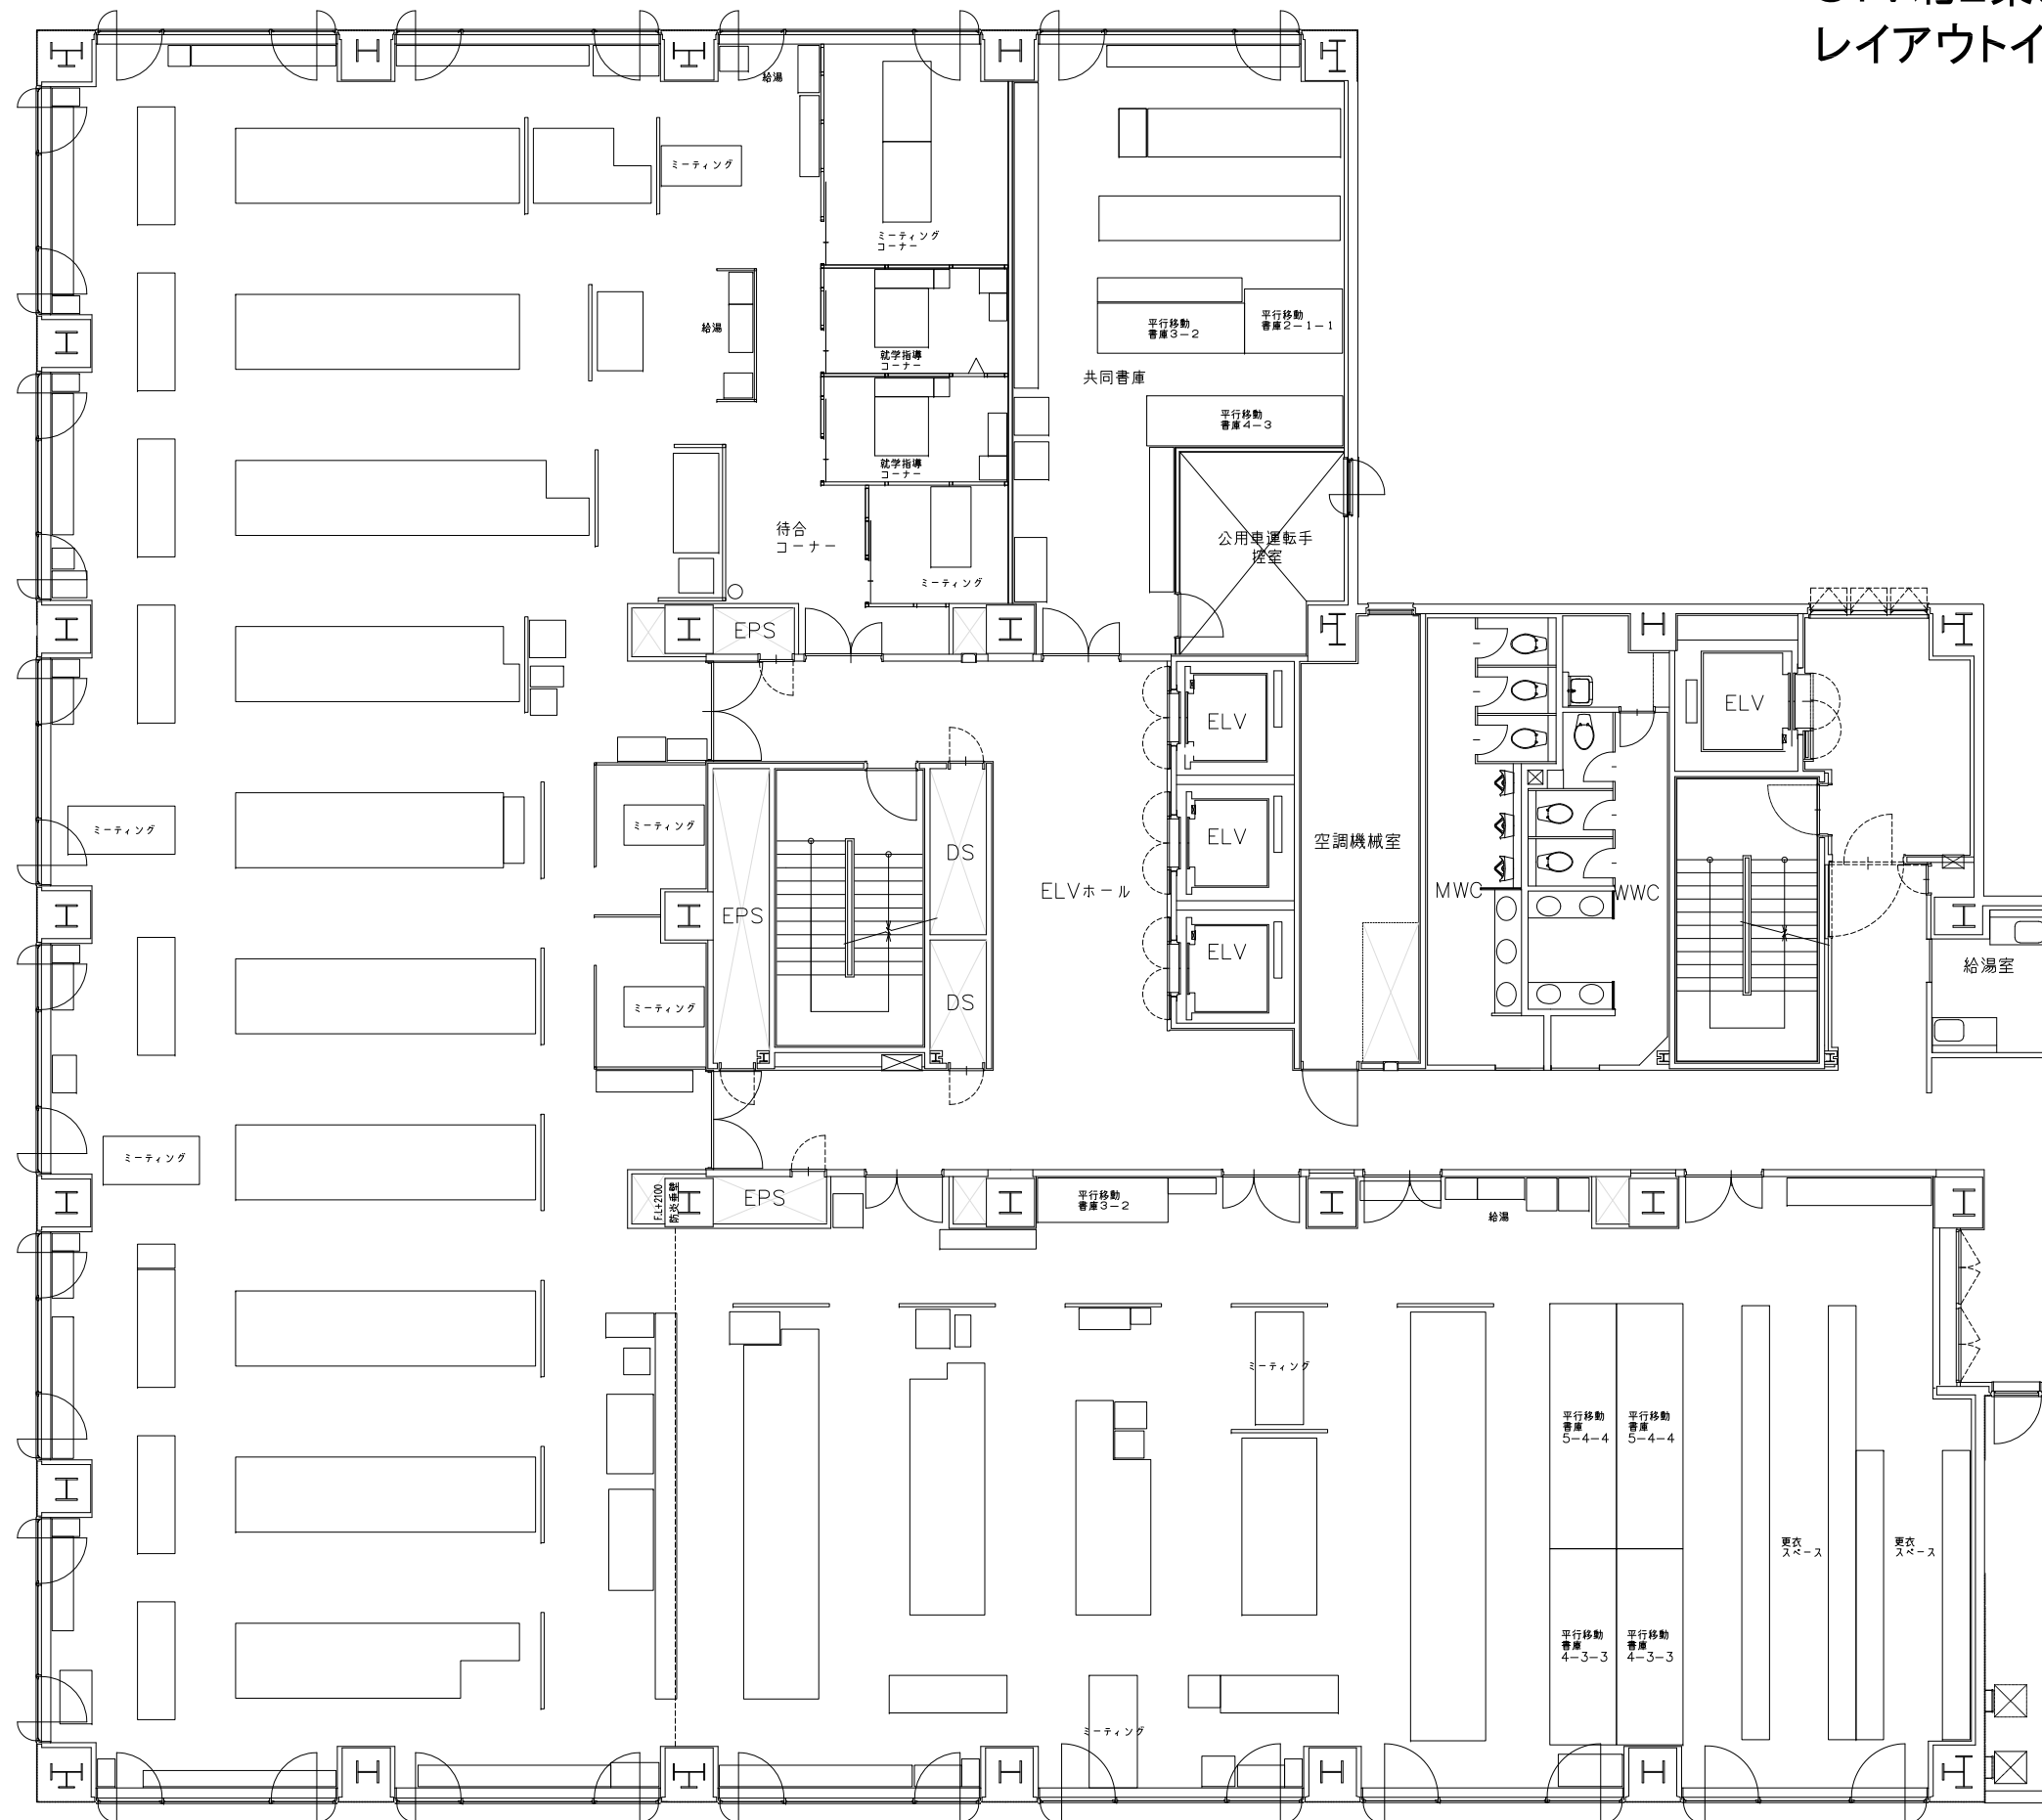

STV北2条ビル 4F
レイアウトイメージ図(変更図)

