



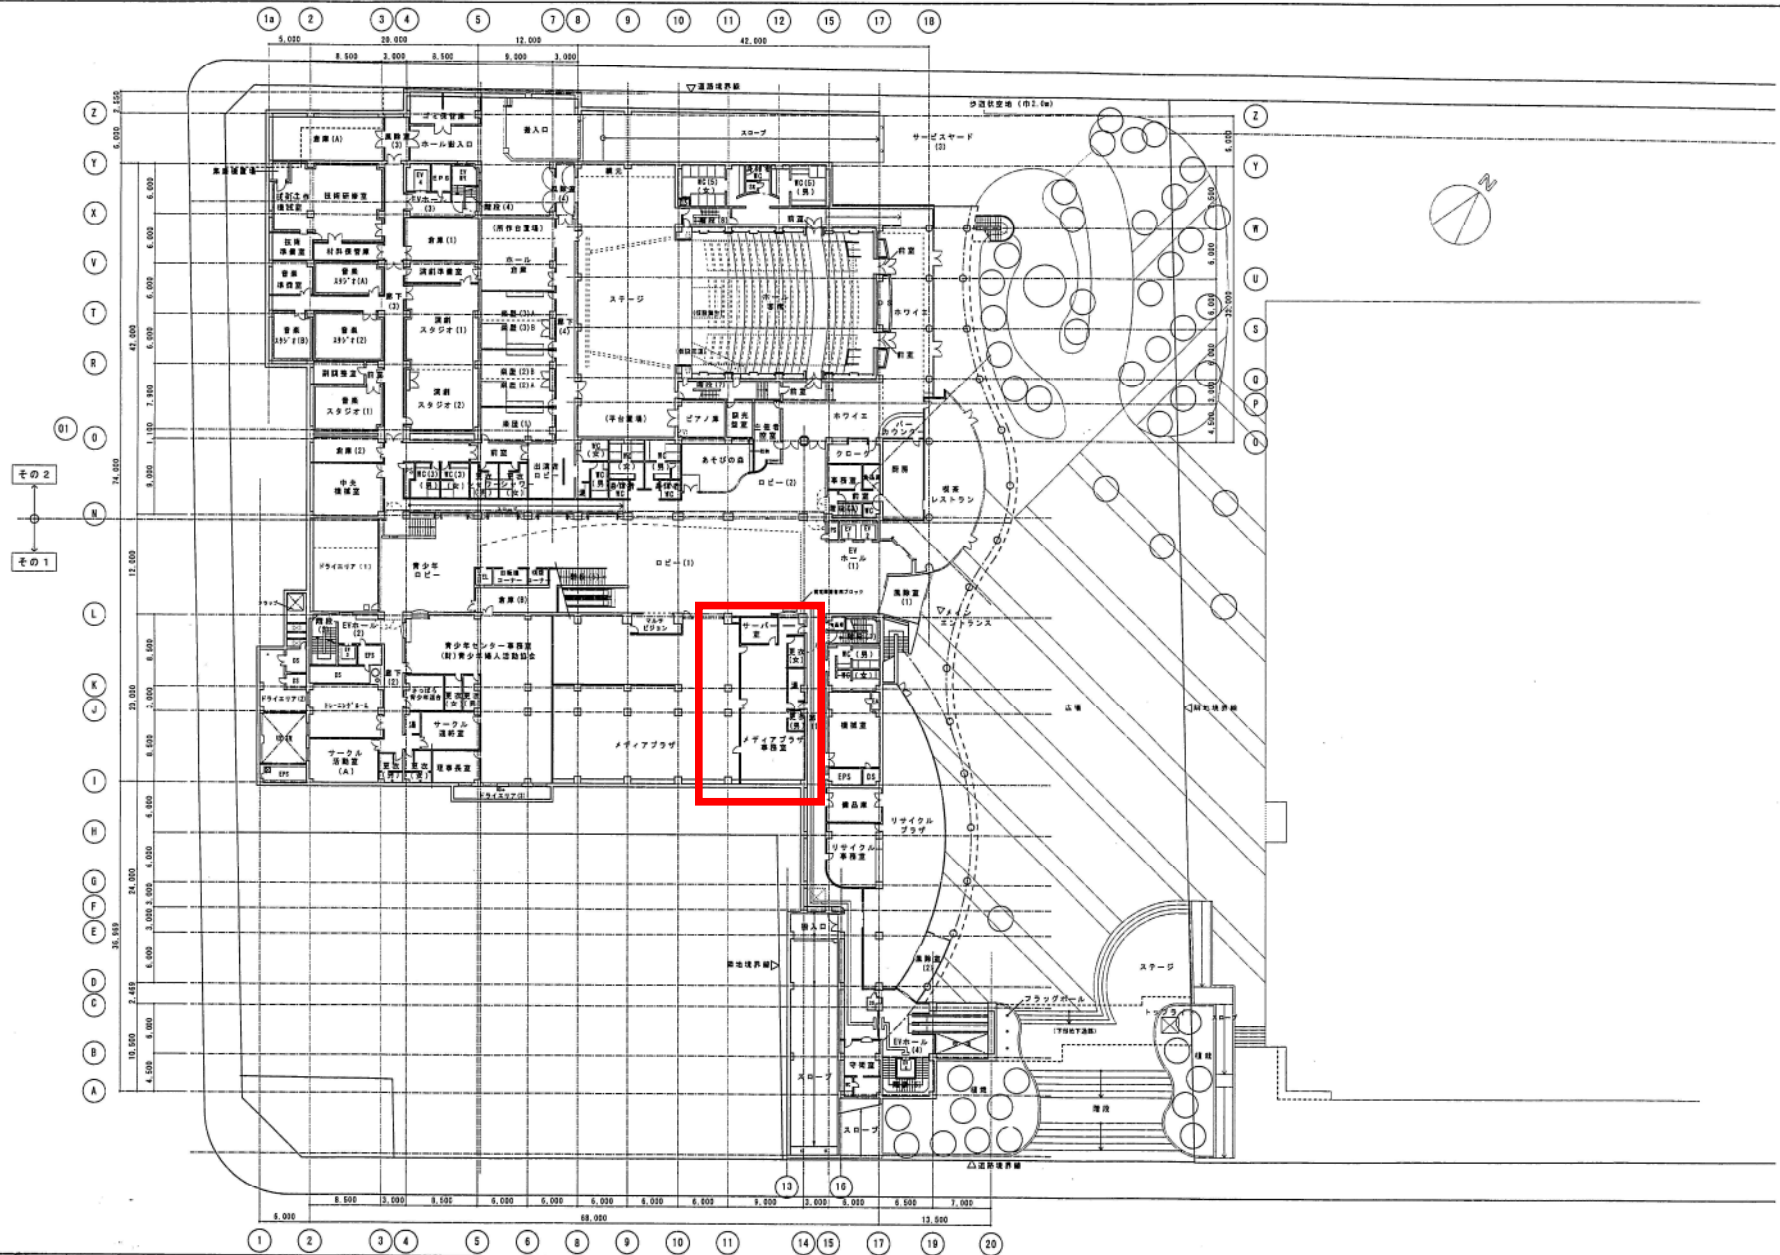

竣工 1998.07.27 竣工 2000.04.28 PLAN-002_01F 000023		道日建・北海道同・都市設計特定共同企業体 その1 地崎・日産・山崎・藤井・奥村特定共同企業体 その2 岩田・前田・東建・住石・三ノ輪特定共同企業体	道日建・北海道同・都市設計特定共同企業体 代表者 (株)北海道建設設計 1級建築士事務所 (E)第77号 1級建築士 吉田 意	(仮称)札幌市生涯学習センター等 複合公共施設その1-2新築工事(主体工事) 新 1階平面図(参考図)	意 26-2 1998.3.25 40
---	--	---	---	---	------------------------

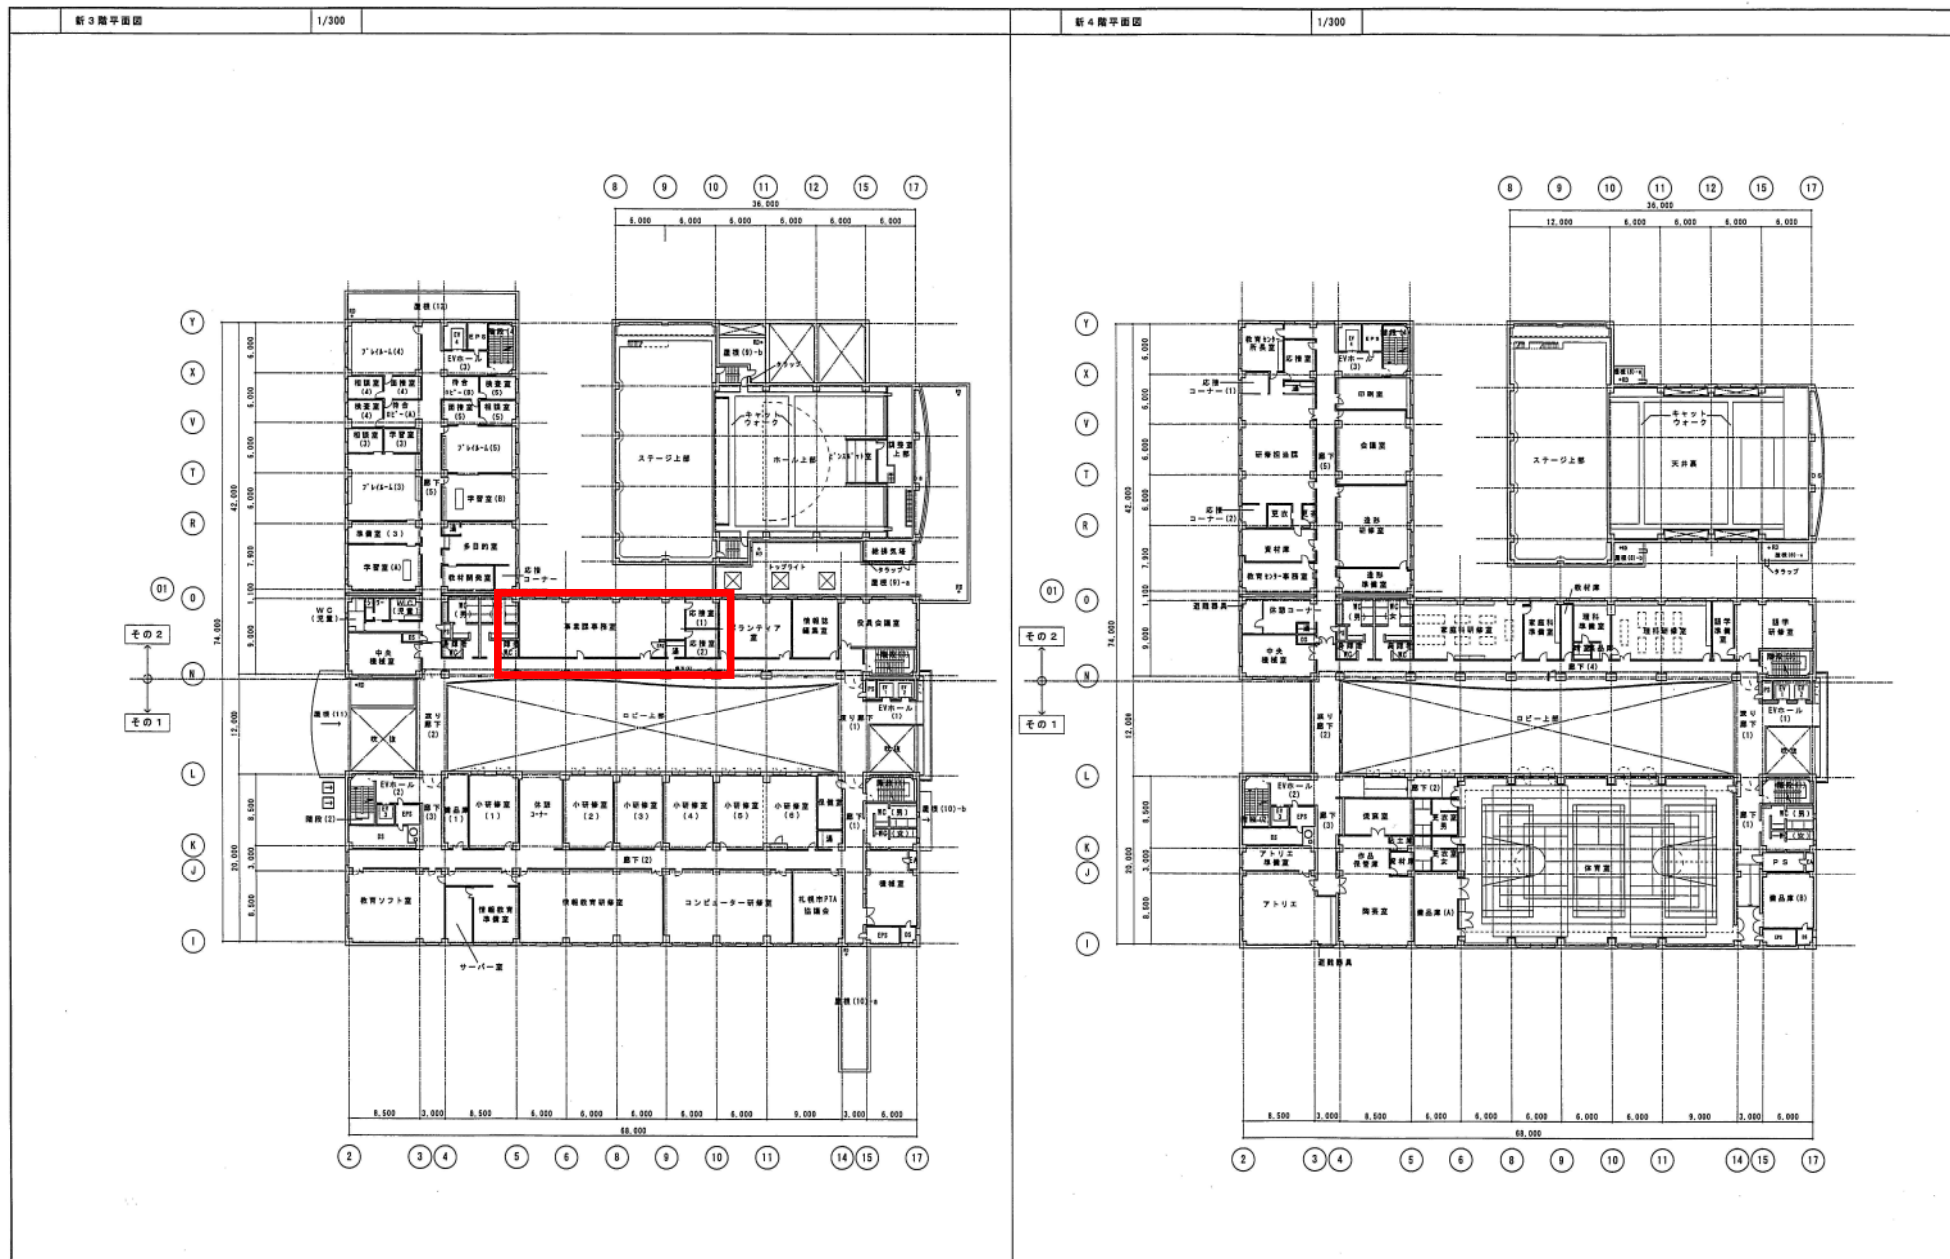

一	竣工 1998.07.27	道日建・北海道・都市設計特定共同企業体	道日建・北海道・都市設計特定共同企業体	(仮称)札幌市生涯学習センター等 複合公共施設その1・2新築工事(主体工事)	新 3階・4階平面図(参考図)	1998. 3.25 No.
	竣工 2000.04.28	その1 地崎・日産・山崎・藤井・奥村特定共同企業体	その2 岩田・前田・東建・住石・三ツ輪特定共同企業体			