

向陵中仮設校舎建設範囲

令和2年度

施設の配置図	縮尺	010203040m	1/1200	学校名	向陵 中学校	調査番号	都道府県	(市町村)	(学 校)	整理番号
						011013516				215


凡 例

建 物

- (未) 未とりこわし建物
- (危) 危険建物
- (借) 借用建物
- (一時) 一時使用建物
- (屋外) 屋外環境整備事業によるもの
- (未完) 未完成建物

建物以外の工作物等

- (門) 正門、通用門
- 圍 障
- (温) 温室
- (飼) 飼育小屋
- (簡) 簡易な小規模建物

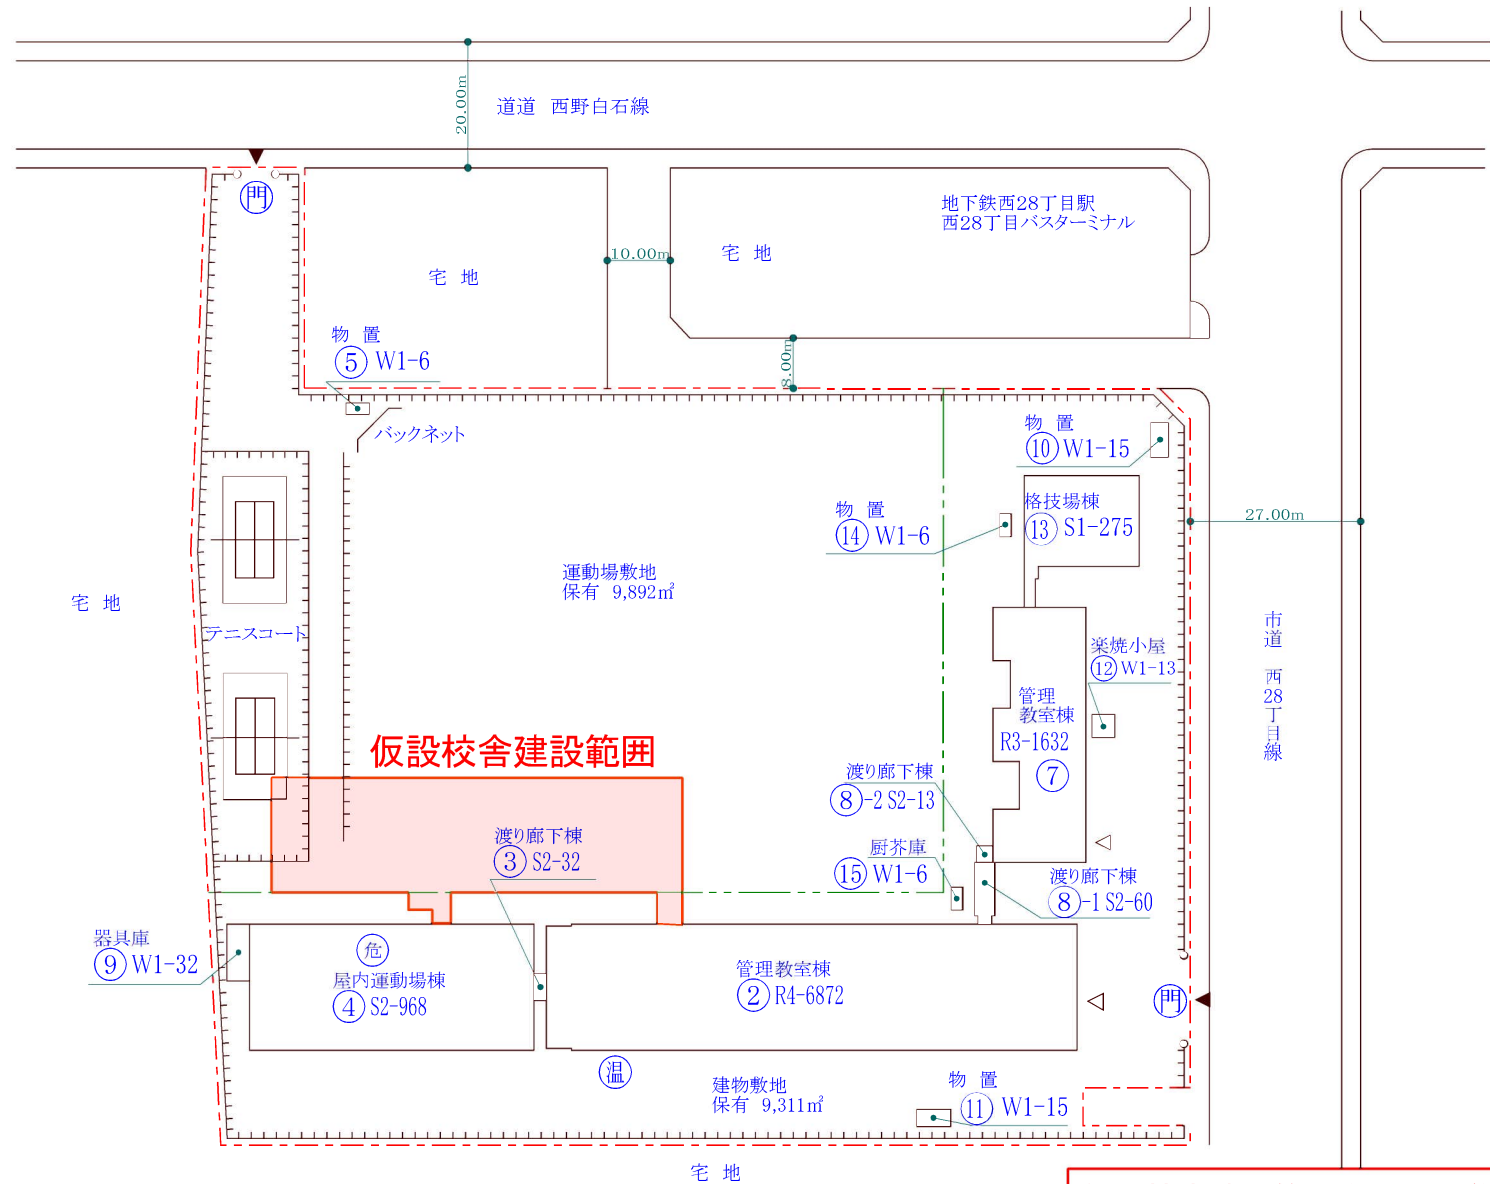

仮設校舎建設範囲(イメージ)
(既存屋内運動場棟と接続)
※設計で形状変更する可能性があります。