


(5) 現況敷地および建物

- ・既存校舎は敷地南側と東側に面しており、屋内運動場は南西側、格技場は北東側に配置されています。グラウンドは北西側に位置し、西側にはテニスコートが整備されています。敷地南西側は住宅街に面しています。
- ・現在の校舎は昭和45年に鉄筋コンクリート造地上4階建てで建設し、昭和56年に増築を行っています。
- ・屋内運動場棟は、昭和45年に校舎棟と併せて建設し、昭和56年に器具庫の増築を行っています。格技場棟は昭和61年に新設しています。
- ・校舎入口は主出入口が南東側となっています。

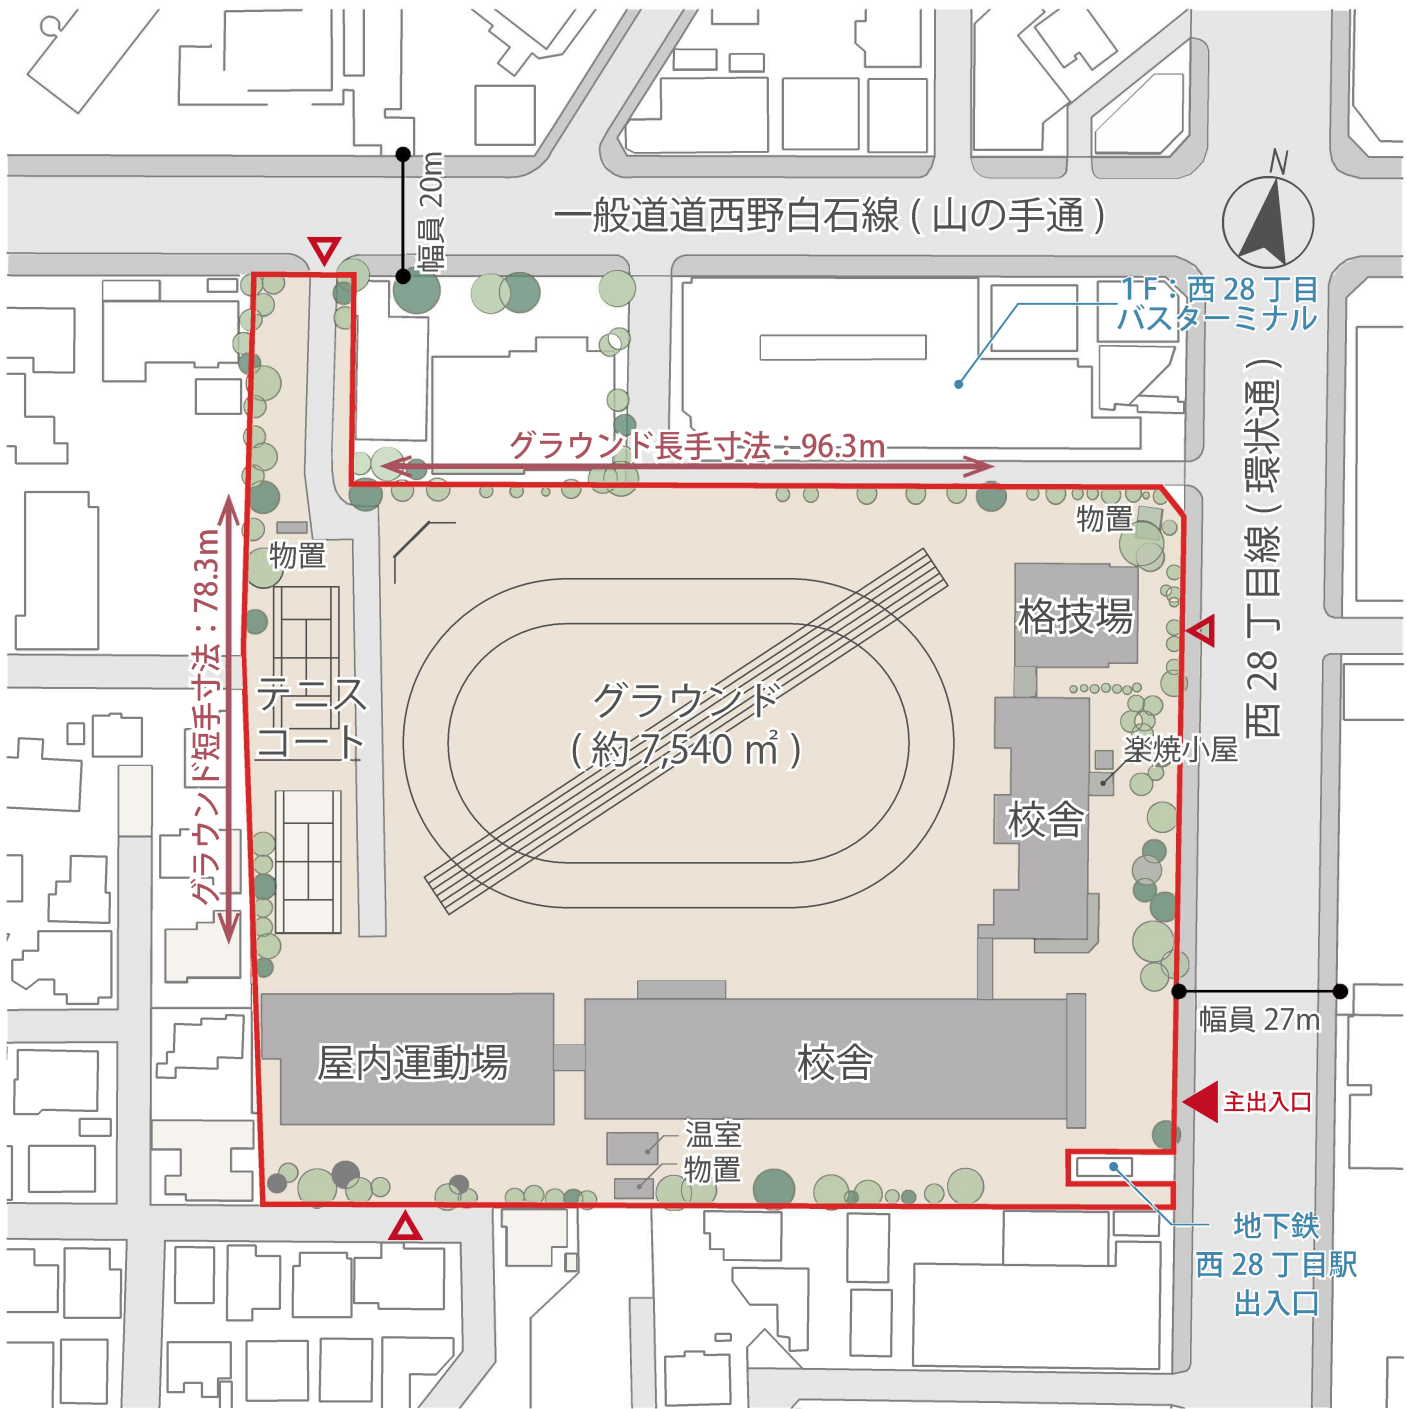

【 既存建物配置 】

2. 改築校舎の規模

(1) 施設計画概要

	既存	改築
校舎	8,577㎡	9,539㎡ (※給食室 350㎡を含む)
屋内運動場	1,032㎡	1,611㎡ (※体育館開放用施設 100㎡を含む)
格技場	275㎡	250㎡

(2) 整備諸室

①校舎

- ・普通教室：27 教室
- ・特別支援学習室：2 教室＋ブレイルーム
- ・特別教室：15 教室
第1 理科室、第2 理科室、第1 音楽室、第2 音楽室、第1 美術室、第2 美術室、木工室、金工室、被服室、調理室、図書室、特別活動室、教育相談室、進路指導室、心の教室
- ・多目的室：3 教室
多目的室、視聴覚対応、少人数対応
- ・管理諸室
校長室、職員室、印刷室、保健室、用務員室、会議室、教材室、物品庫、除雪機置場、職員更衣室（男女別）
- ・その他
PTA 室、ポンプ室、電気室、機械室、給食室、配膳車置場、エレベーター
トイレ（男子用、女子用、多目的、職員用）
※ 特別活動室、会議室は、普通教室に転用可能な配置とする。

②屋内運動場

- アリーナ、器具庫、更衣室（男女別）、体育準備室、開放用玄関、指導員控室、備蓄庫


③格技場

- 格技場、器具庫、更衣室（男女別）

④屋外環境施設

- グラウンド、テニスコート、物置、教材園

(4) 平面計画

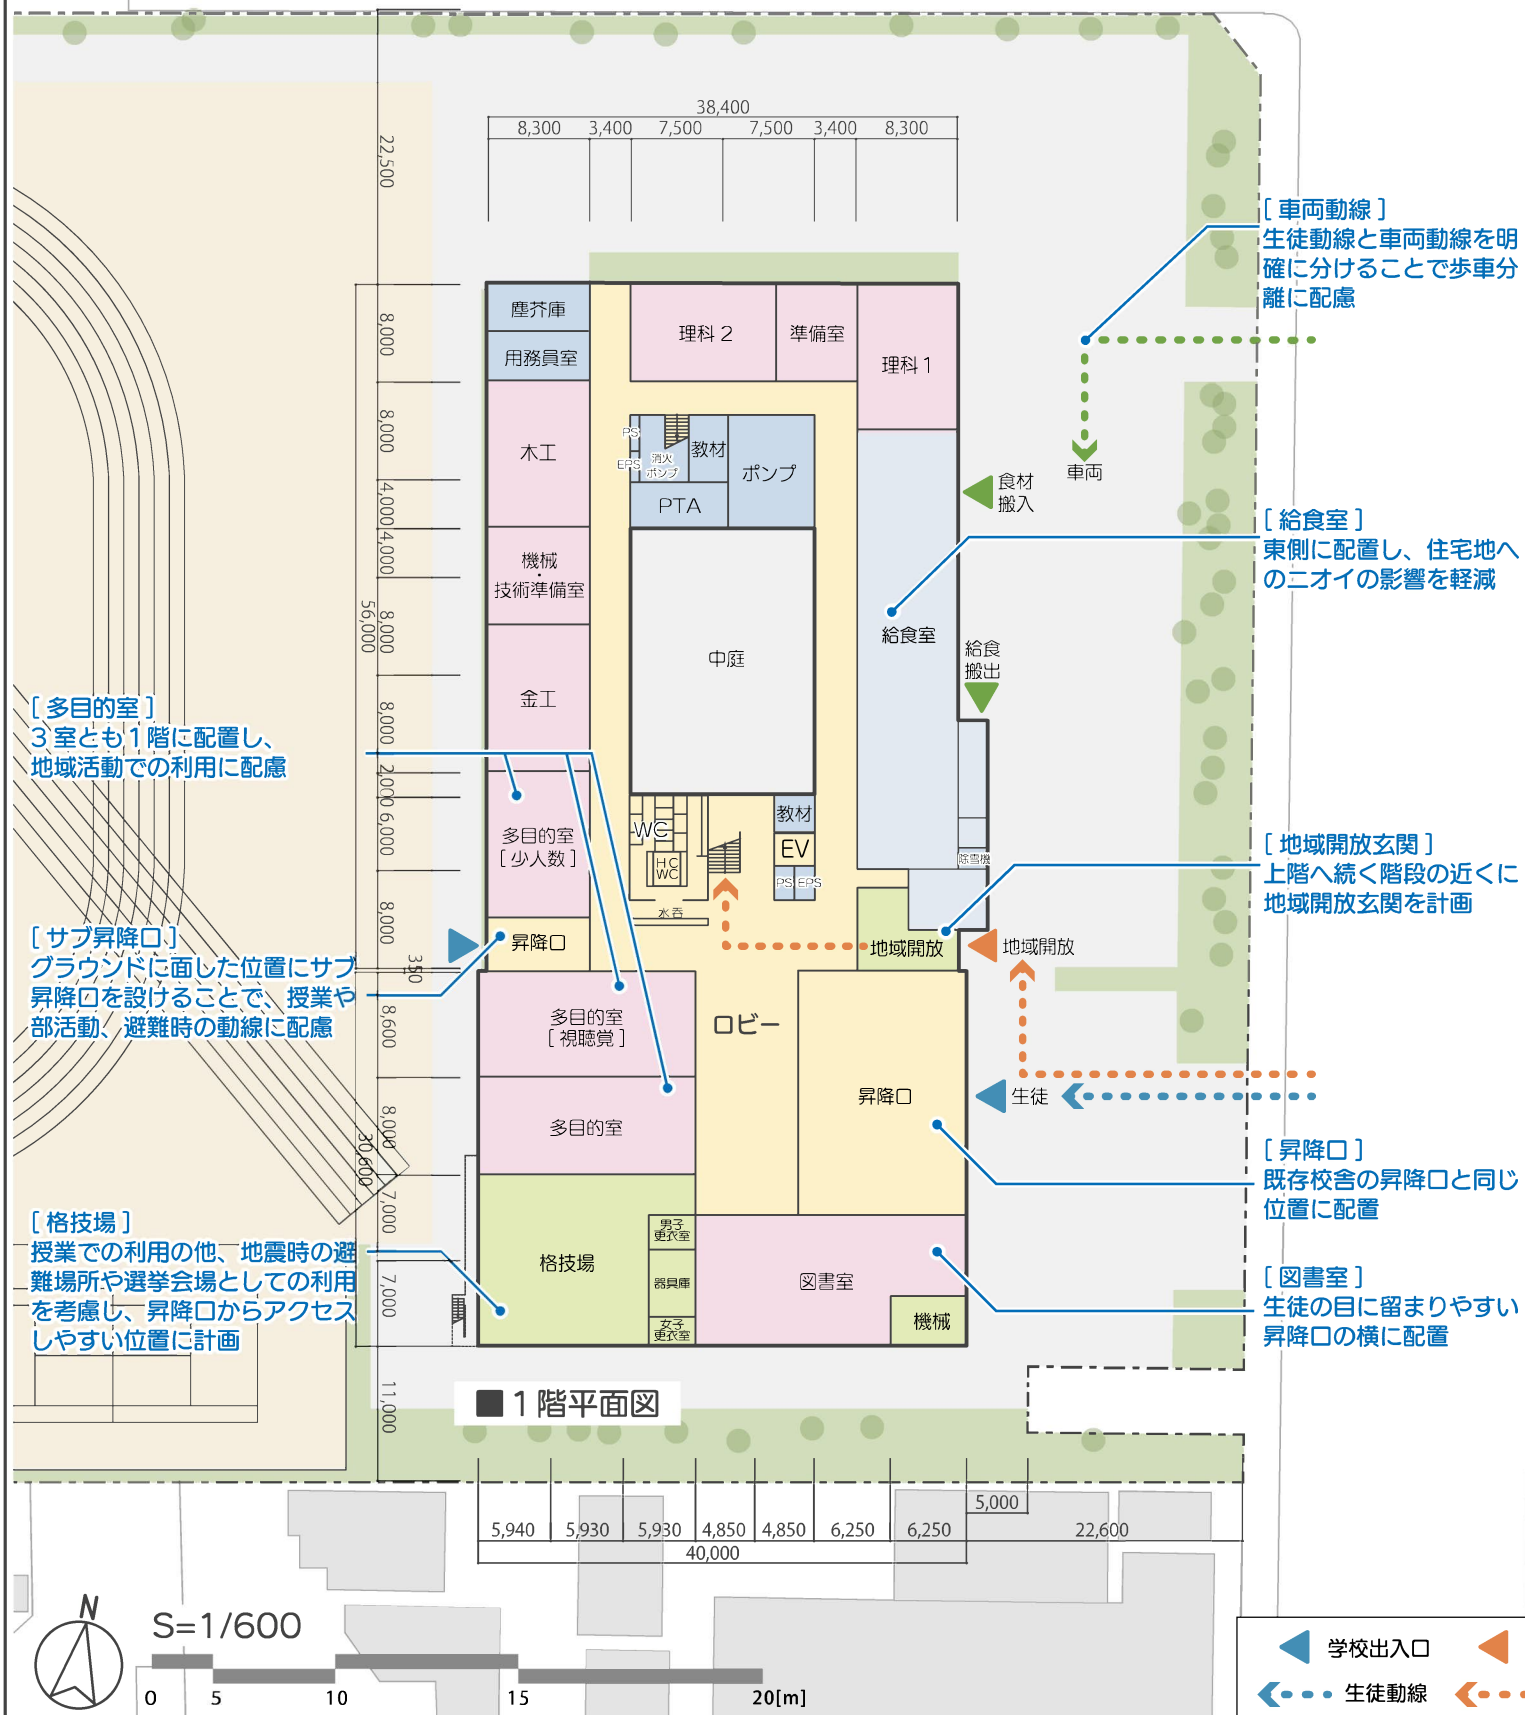

- 学校出入口
- 地域開放出入口
- 搬出入口
- 普通教室・特別支援教室・転用教室
- 管理諸室
- 屋内運動場・格技場・地域開放
- 生徒動線
- 地域開放動線
- 車両動線
- 特別教室・多目的室・図書室
- 給食諸室
- 共用スペース

〔特別支援〕
特別支援教室およびブレイ
ルームを新規開設

〔生徒用トイレ〕
校舎の両端に設置
し、分散して利用
できるよう計画

〔ワークスペース (WS)〕
教室と一体的に利用可能
なWSを設け、多様な学
習形態に対応

〔中庭〕
校舎中央に中庭を
計画し、採光や通
風に配慮

〔転用教室〕
3～5階の各
フロアに将来
教室に転用可
能なスペース
を2室分確保

〔バリアフリートイレ〕
各階に配置し、ユニバ
ーサルデザインに配慮


〔普通教室〕
採光やプライバシー
を配慮し、東西側へ
向けて計画

〔学年スペース〕
メイン階段まわりに学年
スペースを計画し、生徒
が集まりやすい活動の場
とする

■3階平面図

■4階平面図

■5階平面図

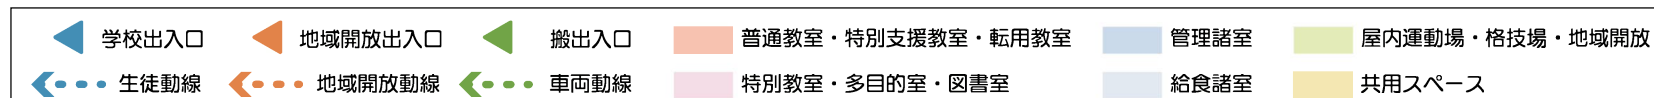

(5) 外観イメージ

