# 植栽平面図 S=1:300

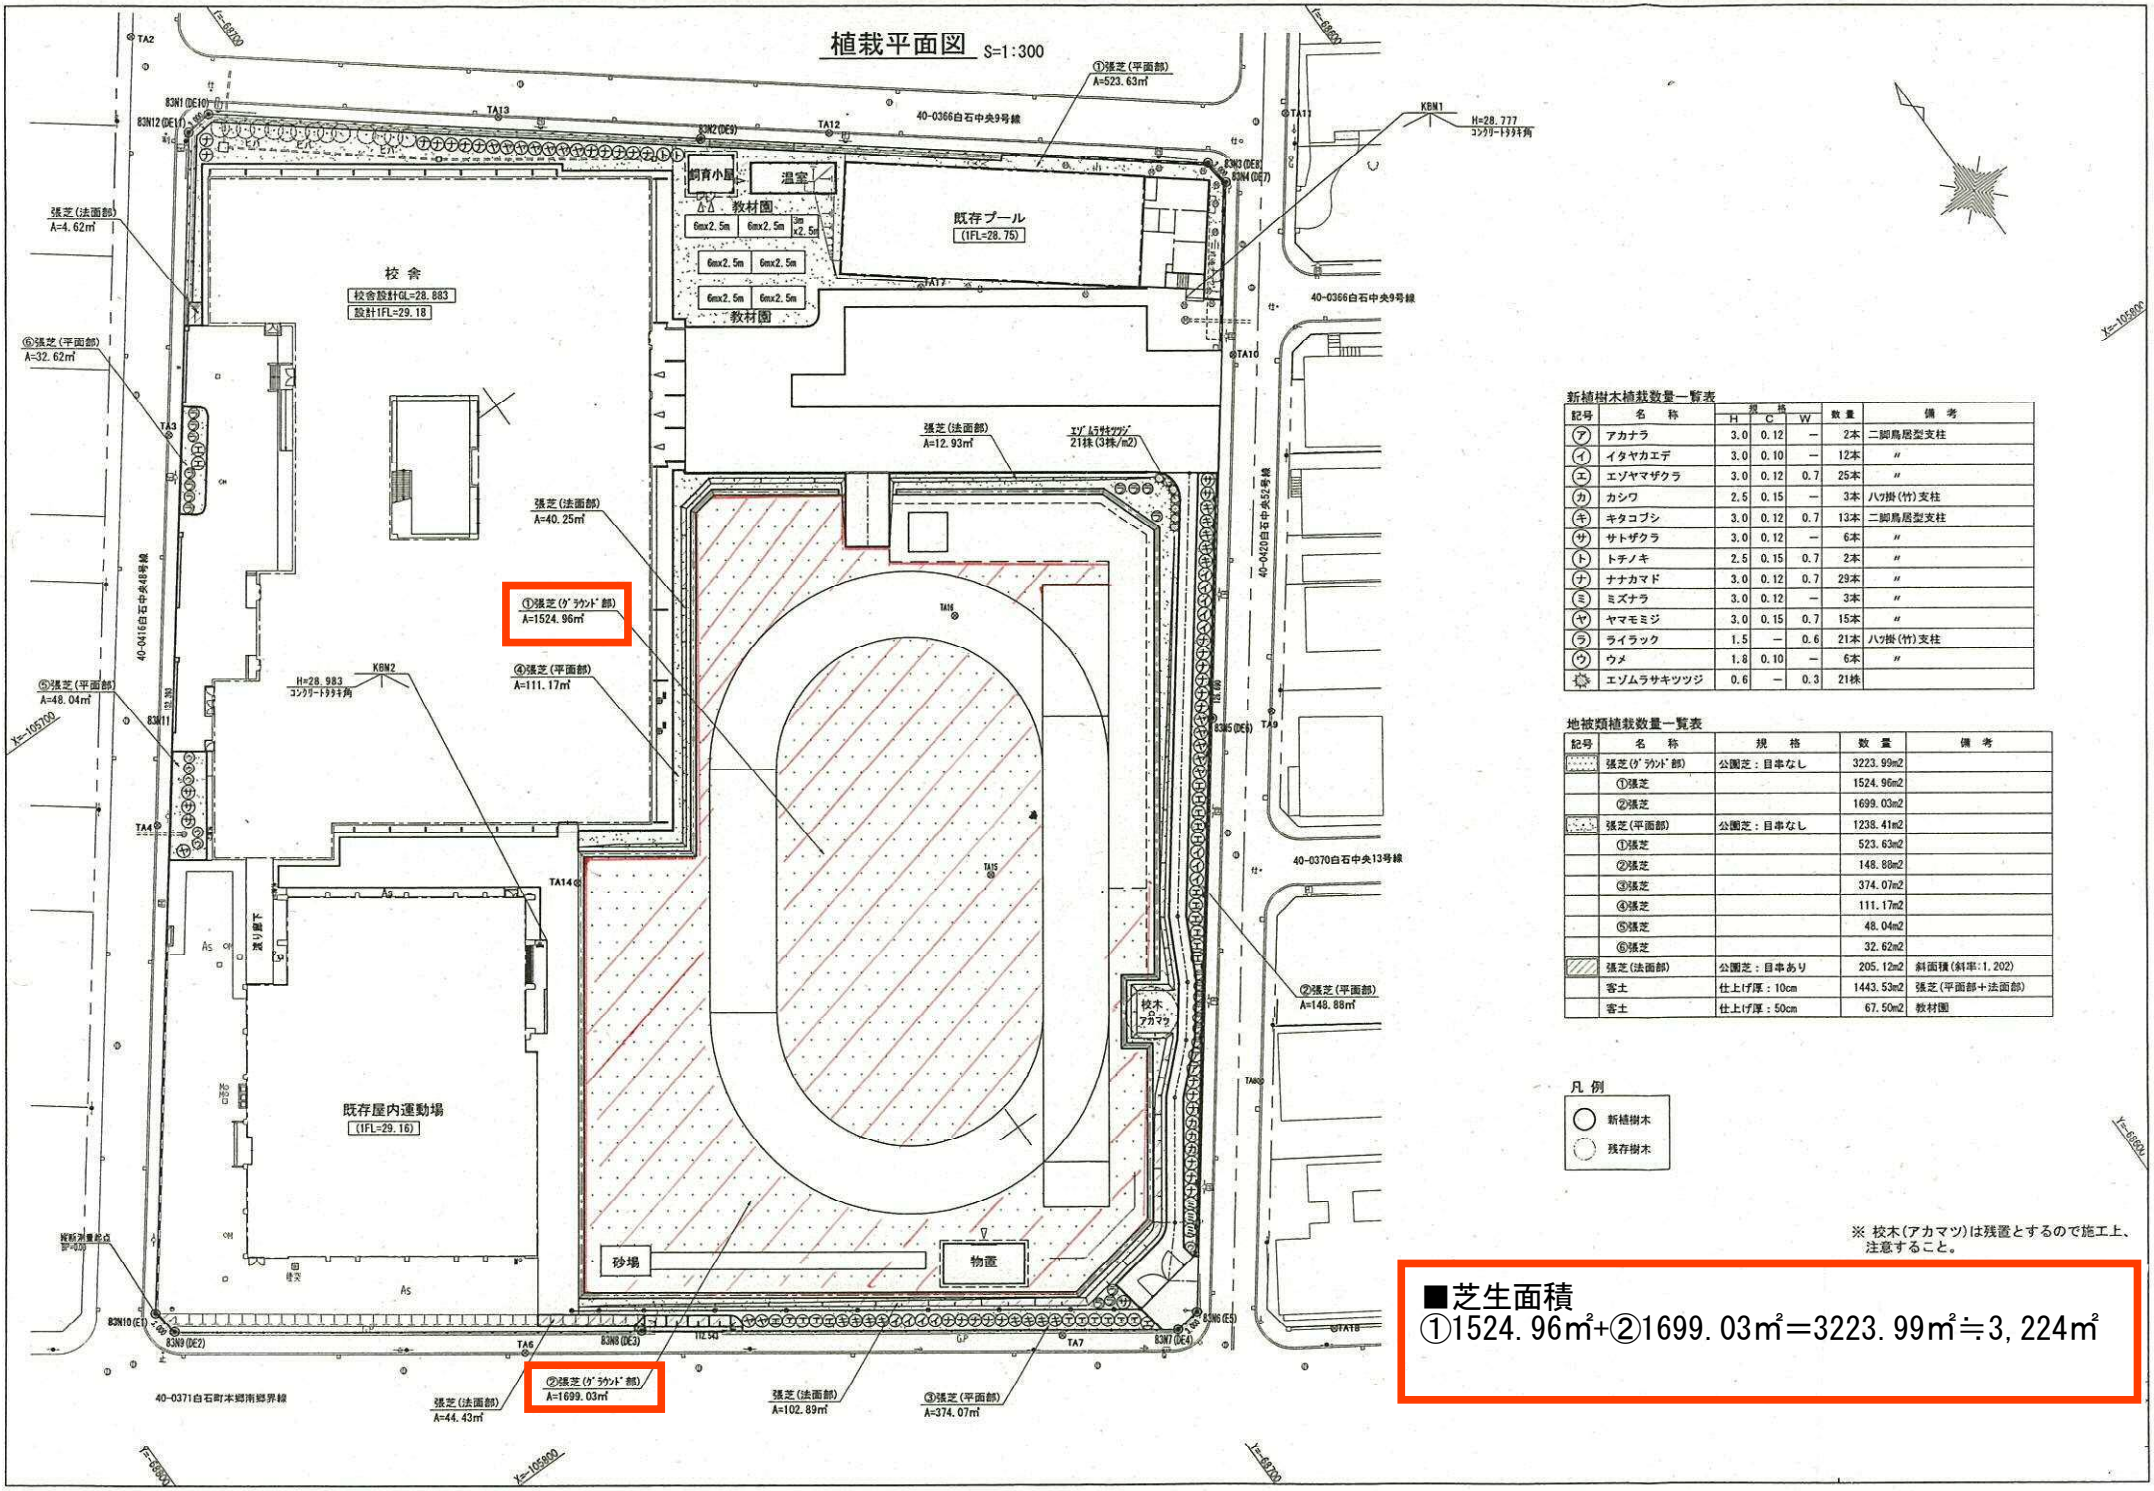


新植樹木植栽数量一覧表

| 記号 | 名称 | 規格 H | 規格 C | 規格 W | 数量 | 備考 |
|---|---|---|---|---|---|---|
| ㋐ | アカナラ | 3.0 | 0.12 | — | 2本 | 二脚鳥居型支柱 |
| ㋑ | イタヤカエデ | 3.0 | 0.10 | — | 12本 | 〃 |
| ㋓ | エゾヤマザクラ | 3.0 | 0.12 | 0.7 | 25本 | 〃 |
| ㋕ | カシワ | 2.5 | 0.15 | — | 3本 | ハ掛(竹)支柱 |
| ㋖ | キタコブシ | 3.0 | 0.12 | 0.7 | 13本 | 二脚鳥居型支柱 |
| ㋗ | サトザクラ | 3.0 | 0.12 | — | 6本 | 〃 |
| ㋘ | トチノキ | 2.5 | 0.15 | 0.7 | 2本 | 〃 |
| ㋙ | ナナカマド | 3.0 | 0.12 | 0.7 | 29本 | 〃 |
| ㋚ | ミズナラ | 3.0 | 0.12 | — | 3本 | 〃 |
| ㋛ | ヤマモミジ | 3.0 | 0.15 | 0.7 | 15本 | 〃 |
| ㋜ | ライラック | 1.5 | — | 0.6 | 21本 | ハ掛(竹)支柱 |
| ㋝ | ウメ | 1.8 | 0.10 | — | 6本 | 〃 |
| ☼ | エゾムラサキツツジ | 0.6 | — | 0.3 | 21株 | |

地被類植栽数量一覧表

| 記号 | 名称 | 規格 | 数量 | 備考 |
|---|---|---|---|---|
| | 張芝(グラウンド部) | 公園芝：目串なし | 3223.99m2 | |
| | ①張芝 | | 1524.96m2 | |
| | ②張芝 | | 1699.03m2 | |
| | 張芝(平面部) | 公園芝：目串なし | 1238.41m2 | |
| | ①張芝 | | 523.63m2 | |
| | ②張芝 | | 148.88m2 | |
| | ③張芝 | | 374.07m2 | |
| | ④張芝 | | 111.17m2 | |
| | ⑤張芝 | | 48.04m2 | |
| | ⑥張芝 | | 32.62m2 | |
| | 張芝(法面部) | 公園芝：目串あり | 205.12m2 | 斜面積(斜率:1.202) |
| | 客土 | 仕上げ厚：10cm | 1443.53m2 | 張芝(平面部＋法面部) |
| | 客土 | 仕上げ厚：50cm | 67.50m2 | 教材園 |

凡例

○ 新植樹木

○ 残存樹木

※ 校木(アカマツ)は残置とするので施工上、注意すること。

■芝生面積

①1524.96㎡+②1699.03㎡＝3223.99㎡≒3,224㎡