

令和2年度 公立学校施設等の総括表 (中学校)

様式 1-3

都道府県名 **北海道**

設置者名 **札幌市**

学校所在地 **札幌市北区新琴似10条10丁目2番46号**

ふりがな **しんごにきた**
学校名 **新琴似北中学校**

整理番号 **0223**

①識別コード	②都道府県番号	③学校調査番号	④学校区分	⑤冬季分校番号	⑦市町村番号	⑧生徒数 普通	⑧生徒数 特別支援	⑨学級数 普通	⑨学級数 特別支援	⑩寒元年度	⑩設置年度
C01	356204				102	395	1212	32	S471		

多目的スペースの 総面積	必 要 積	保 有 面 積			危 険 面 積			計	整 備 資 格 積 (R換算後)	要 改 築 面 積 (R換算後)
		R	S	W	R	S	W			
	5873	6592	56	92	(6743)			()		

コード番号説明欄
③学校調査番号 (3511~5500)
④学校区分 (左の数値)
独立・・・・・・0
敷地が隣接・・・・4
併設で敷地のみ共用・5
併設で建物も共用・・6
(右の数値)
本校・・・・・・4
分校・・・・・・5
冬季分校・・・・・・6

⑬生徒数 (普通の内訳)

1学年	2学年	3学年
143	125	127

必要の内訳面積

普通	5129
特別支援	504
積雪寒冷	240

⑮児童生徒地域交流施設保有面積

R	S	W

⑰地域・学校連携施設保有面積

R	S	W

⑱校地面積

保 有		借 用
建物敷地	運動場 実験実習地 その他	
7670	11627	

⑲屋内運動場

必 要 積	保 有 面 積			危 険 面 積			計	整 備 資 格 積 (R換算後)	要 改 築 面 積 (R換算後)
	R	S	W	R	S	W			
1511	88	969		1057				454	

⑳寄宿生徒数

A寄宿舎

必 要 積	保 有 面 積			危 険 面 積			計	整 備 資 格 積 (R換算後)	要 改 築 面 積 (R換算後)
	R	S	W	R	S	W			
				()			()		

B保有教室数

普 通	理 科	音 楽	特 別 教 室 関 係								
			美 術	技 術	家 庭	外 語	視 聴 覚	コ ン ピ タ	図 書 室	特 別 活 動	教 育 相 談
15	2	2	1	2	2	1	1	1	1	3	

B保有教室等の総面積

B保有教室等の総面積		Γ保有控除面積			Δ借用面積			E地域指定区分等																		
保有普通教室 の総面積	保有特別教室 の総面積	校 舎	屋 運 動 場	寄 宿 舎	校 舎	屋 運 動 場	寄 宿 舎	過 去 急 増 地 域	過 疎 地 域	山 村 地 域	豪 雪 地 帯	離 島	へ き 地	総 務 省 積 雪 地 域	都 市 整 備 用 途 地 域	公 害 防 止 地 域	水 源 地 域	地 震 防 災 地 域								
994	1829	217												1	3	2	2	6	4	3	A	1	3	1	2	4

E相手方の学校

調査番号	学 校 名

K共同利用施設名

調査番号	施 設 名

参 考 表

① 学 年 別 生 徒 数	学 年	当年度までの生徒数		当年度までの学級数	
		R1年度	R2年度	R1年度	R2年度
	1	124	143	4	4
	2	128	125	4	4
	3	149	127	4	4
	小計	401	395	12	12
	特別支援	12	12	2	3
	合計	413	407	14	15

②国庫借入金未返済額

区 分	R	S	W
校 舎			
屋内運動場			
寄 宿 舎			
校 舎			
屋内運動場			
寄 宿 舎			

③備 考 欄

少人数学級実施校
1年 実学級数5
学級編成後に人数が増加
特殊 実学級数2

文 部 科 学 省

令和 2 年度 公立学校等建物の棟別面積表

様 式 2

当該学校の設置年度	S47	設置者名	札幌市	学校名	新琴似北中学校	相手方の学校名		
①識別コード	L	②都道府県番号	01	③学校調査番号	3562	④冬季分校番号		
							整理番号	0223

棟番 号	建 造 区 分 号	階 数	建 築 年 月	学 部 等	保 有 面 積	産 振 校 舎 面 積	国 庫 補 助					と り こ わ し 記 号	国 未 完 成 面 積	保 有 外 建 物 面 積					備 考		
							補 助 年 度	公 立 文 教		他 事 業				保 有 控 除 建 物 面 積	一 時 使 用 ・ 借 用 建 物						
								費 目	補 助 面 積	費 目	補 助 面 積				一 時 使 用 別 面 積	借 用 建 物 面 積	事 由	未 わ し こ り 面 積			
⑤	⑥	⑦	⑧	⑨	⑩	⑪	⑫	⑬	⑭	⑮	⑯	⑰	⑱	㉀	㉁	㉂	㉃	㉄	㉅		
0011	校R	4	S47	12	3436		S47	新	3420	給	65			㉆	193						給食室、大規模2、平成3年10月棟分(①-6~10m) 大規模(校内LAN) 13、耐震(安安交) H20、21、地デジ(安安交) H22、大規模(校内LAN)(安安交) H22
0012	校R	4	S48	12	896		S48	新	896												大規模2 大規模(校内LAN) 13、耐震(安安交) H20、21、地デジ(安安交) H22、大規模(校内LAN)(安安交) H22
0013	校R	4	S49	11	768		S49	新	768												大規模2 大規模(校内LAN) 13、耐震(安安交) H20、21、地デジ(安安交) H22、大規模(校内LAN)(安安交) H22
0014	校R	4	S50	11	512		S50	新	512												大規模2 大規模(校内LAN) 13、耐震(安安交) H20、21、地デジ(安安交) H22、大規模(校内LAN)(安安交) H22
0015	校R	4	S51	08	980		S51	新	980												大規模2、木の研修10 大規模(校内LAN) 13、耐震(安安交) H20、21、地デジ(安安交) H22、大規模(校内LAN)(安安交) H22
0016	屋R	4	S47	12	10																平成3年10月棟分(①-1より) 大規模(校内LAN) 13、耐震(安安交) H20、21
004	屋S	2	S48	12	969		S48	新	895												平成6年9月調査(面積増) 大規模(校内LAN) 13、耐震(安安交) H20(事業実施前の耐力度4598点(HI2調査))
005	屋R	2	S48	12	78																平成6年9月調査(面積減) 大規模(校内LAN) 13
009	校S	1	S51	08	56																
010	校W	1	S57	08										㉆	18						給食室(コンテナ庫)
011	校W	1	S59	08	10																
012	校W	1	S62	09	41																

コード説明 ⑥建物区分 校舎・・・校 児童生徒地域交流施設・・・児 鉄筋コンクリート造・・・R 高校 全日制・・・全 特支 幼稚部・・・幼
 屋内運動場・・・屋 教員住宅・・・住 鉄骨その他造・・・S 昼定・・・昼 小中学部・・・小
 寄宿舎・・・寄 共同利用施設・・・共 木造・・・W 夜定・・・夜 高等部・・・高
 地域・学校連携施設・・・連 部室・・・部 通信制・・・通



凡例

建物

- (未) 未とりこわし建物
- (危) 危険建物
- (借) 借用建物
- (一) 一時使用建物
- (屋外) 屋外環境整備事業によるもの 11.3
- (未完) 未完成建物

建物以外の工作物等

- (門) 正門、通用門
- 囲 障
- (温) 温 室
- (飼) 飼 育 小 屋
- (簡) 簡易な小規模建物
- (語) 語らいの広場

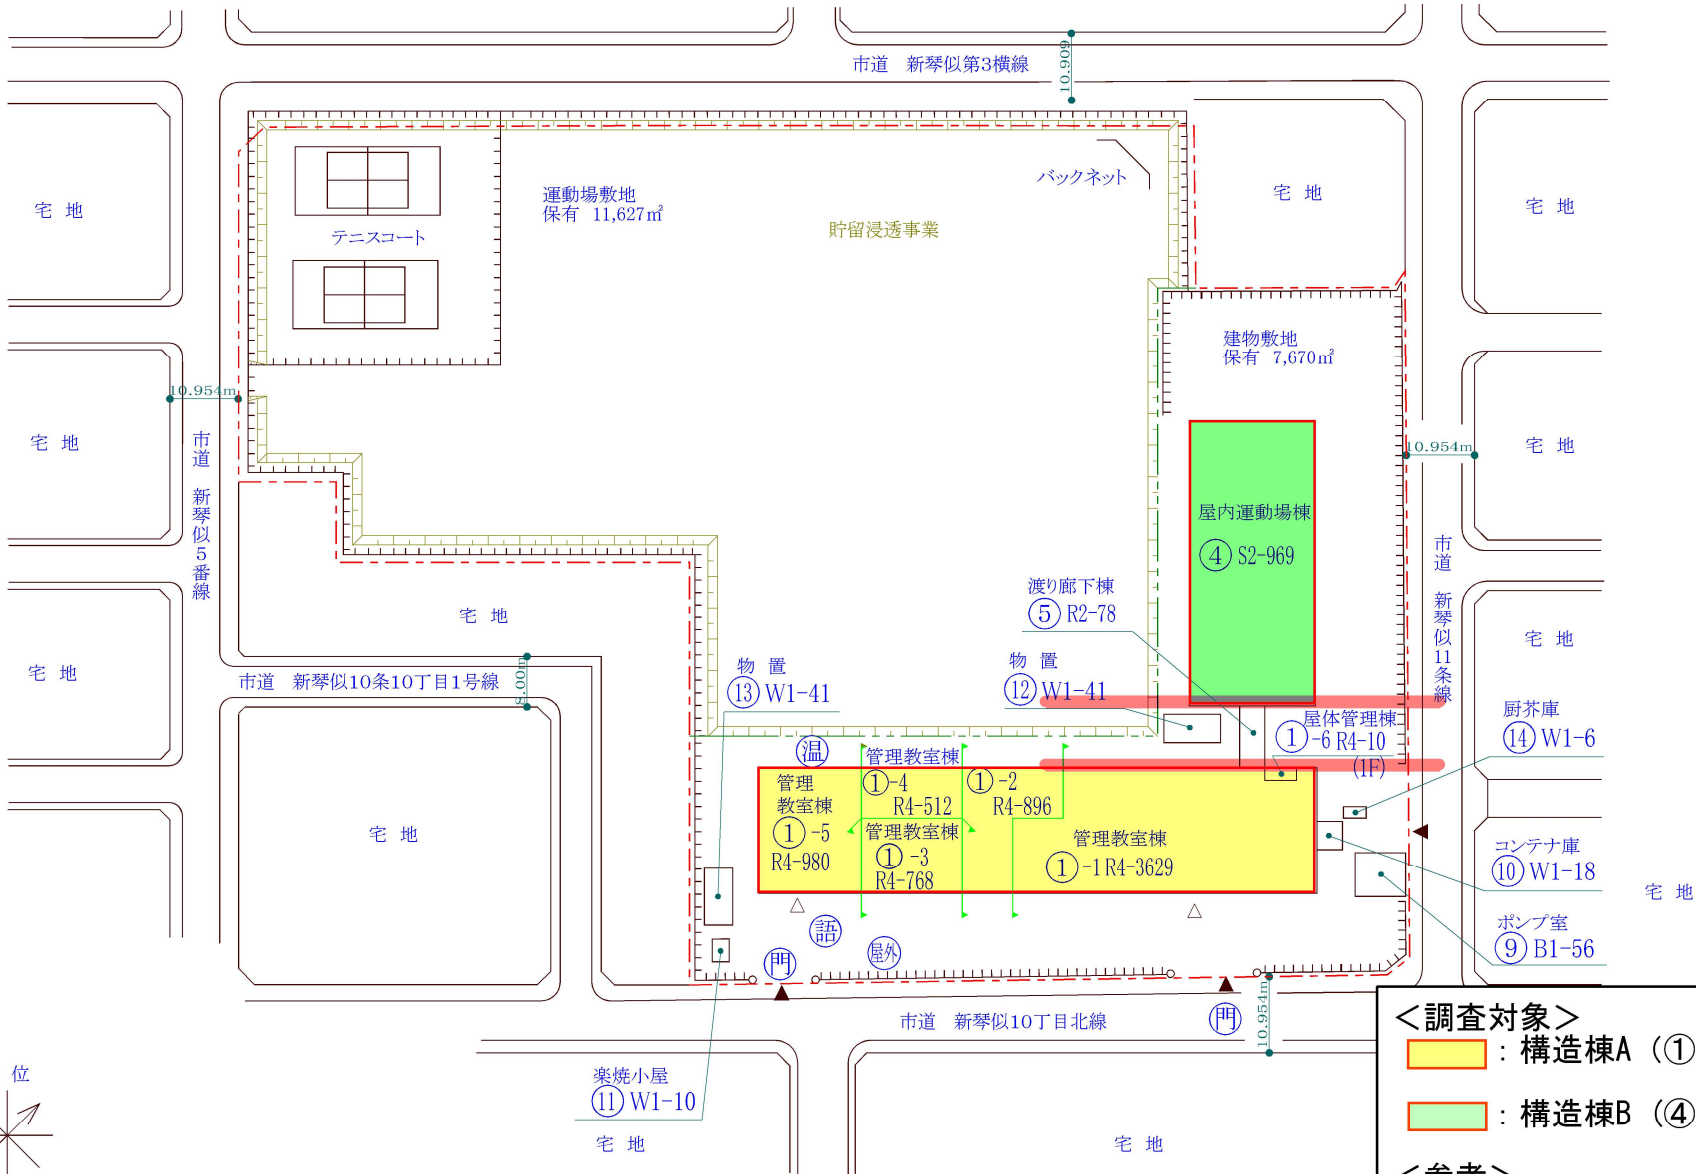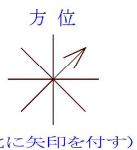

<調査対象>

- : 構造棟A (①-1~5)
- : 構造棟B (④)

<参考>


- : エキスパンションジョイント

令和2年度

平面図 縮尺 0 5 10 15 20 m


新琴似北 中学校

調査番号 011023562 整理番号 223-1

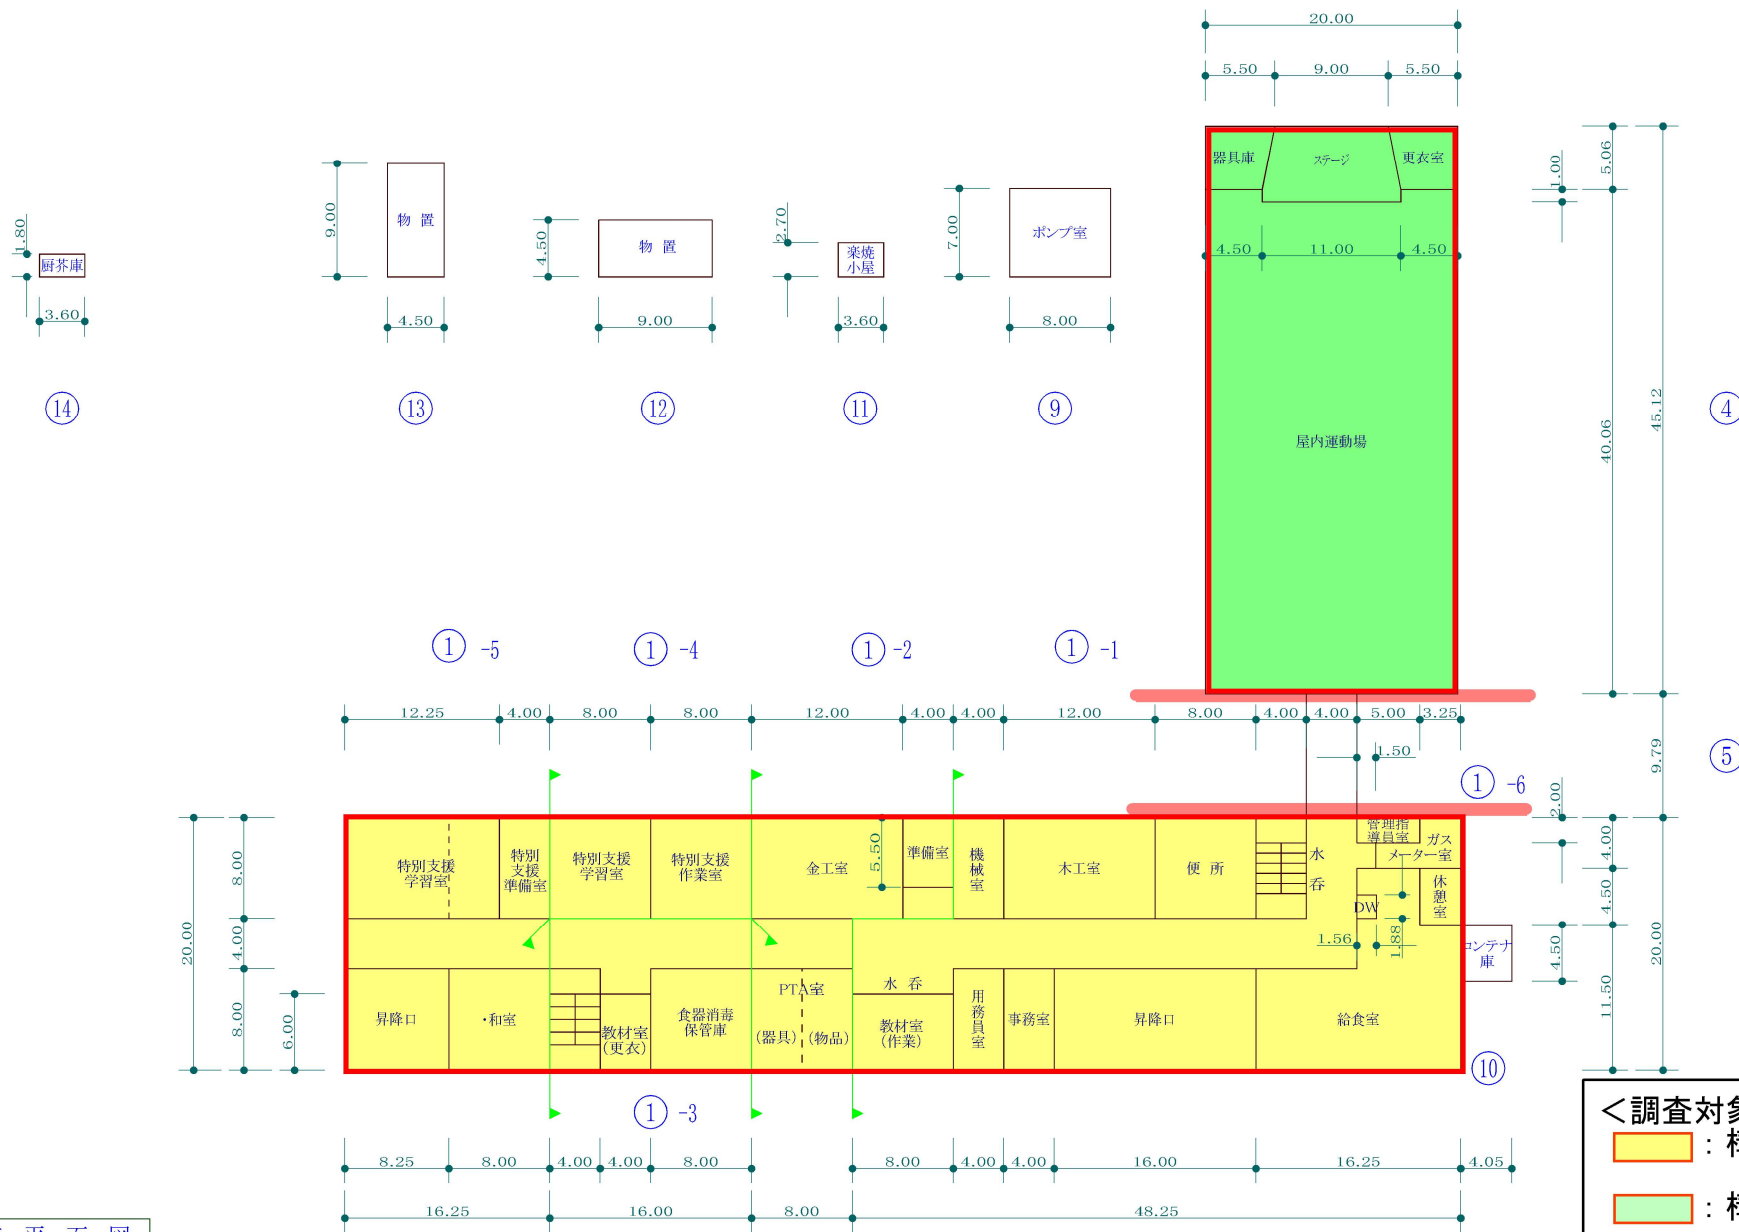

1階平面図


<調査対象>
 : 構造棟A (①-1~5)
 : 構造棟B (④)
 : エキスパンションジョイント

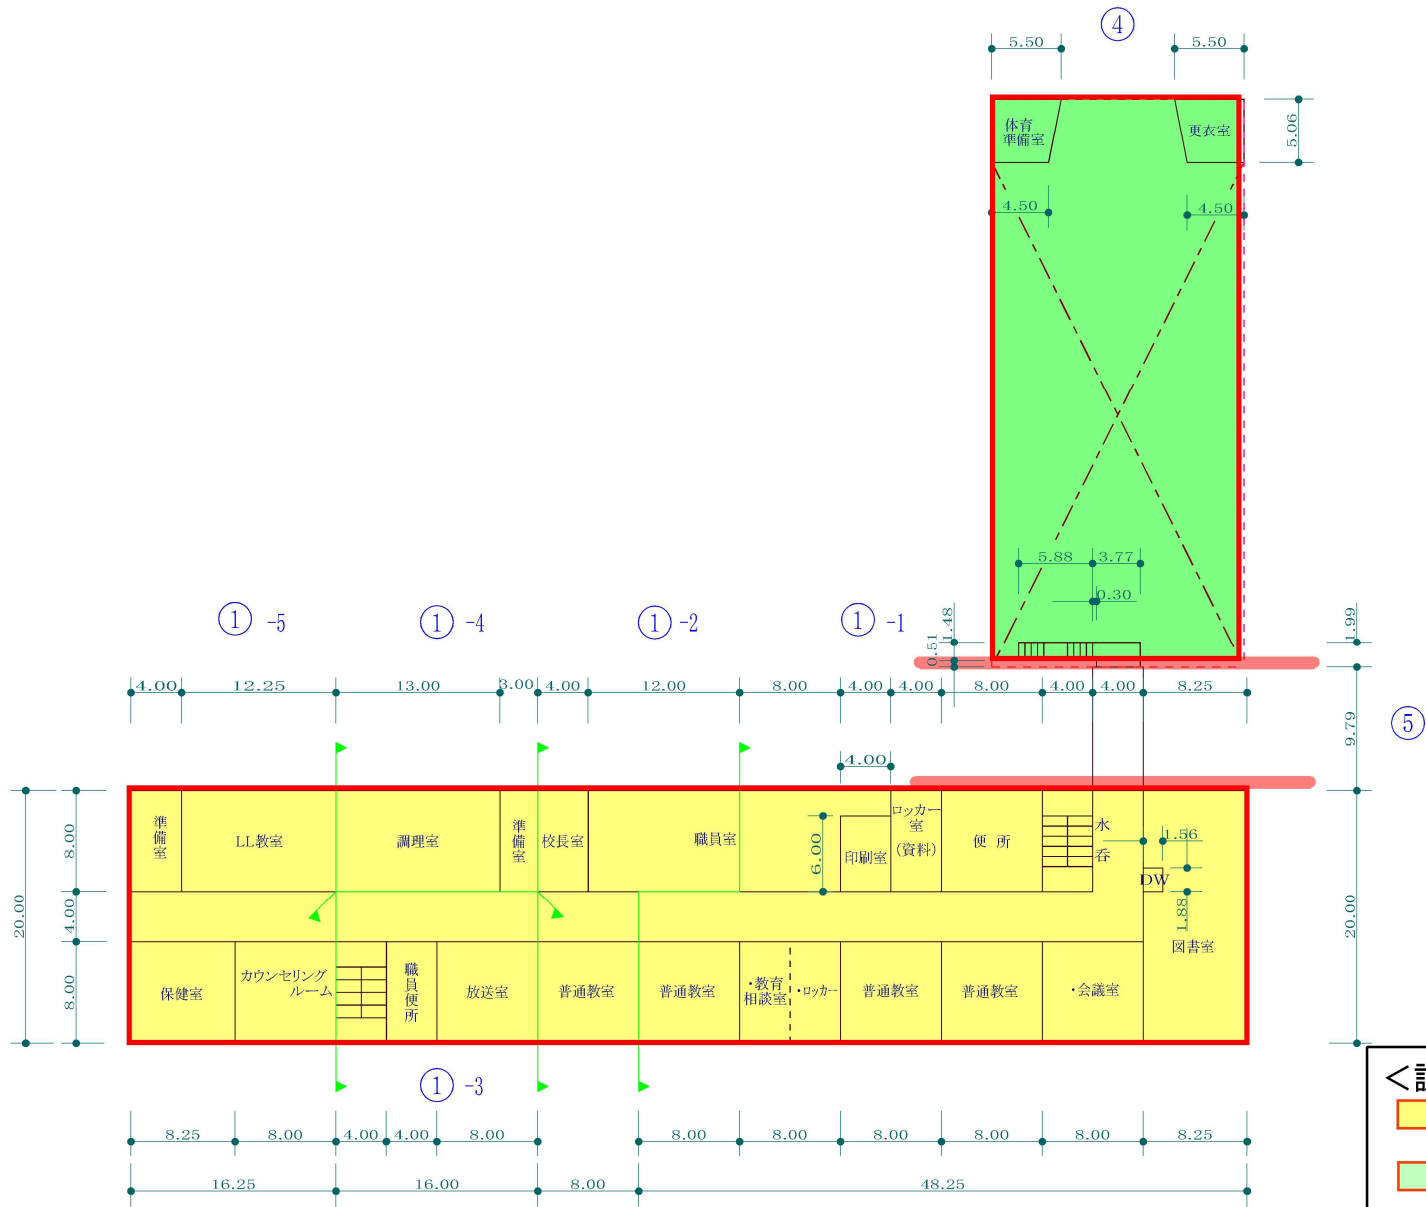

<調査対象>
 : 構造棟A (①-1~5)
 : 構造棟B (④)


<参考>
 : エキスパンションジョイント

2 階 平 面 図

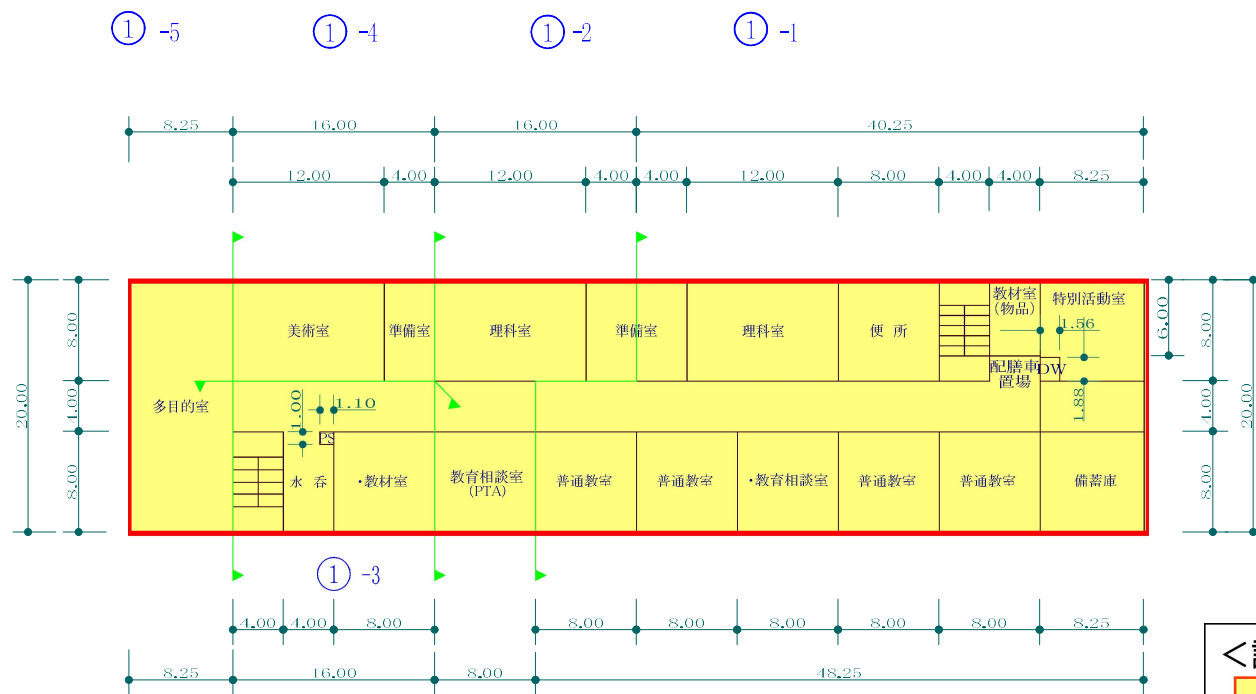

<調査対象>
 : 構造棟A (①-1~5)

3階平面図

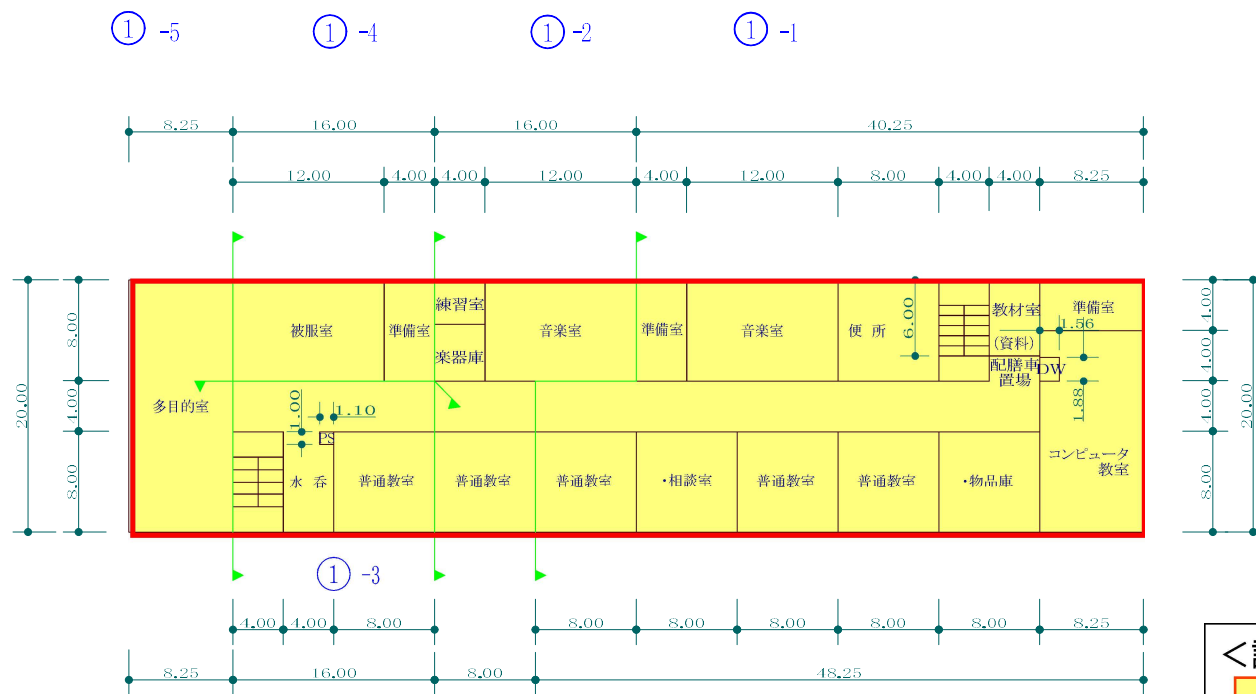


4階平面図

<調査対象>
 : 構造棟A (①-1~5)

令和2年度

平面図	縮尺	0 5 10 15 20 m	1/600	学校名	新琴似北 中学校	調査対象	調査対象	調査対象	調査対象	整理番号	223-5
						市町村	学校	調査番号	011023562		

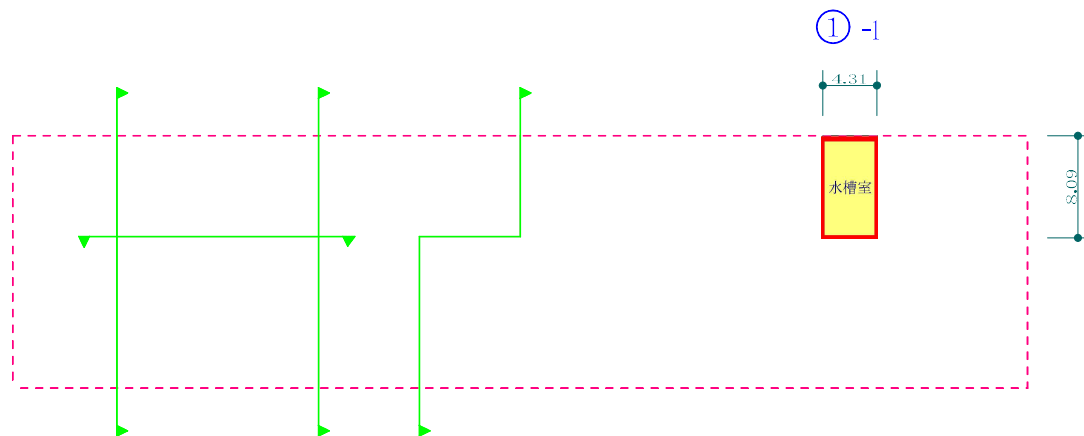

屋階平面図

<調査対象>
[Yellow Box] : 構造棟A (①-1)