


札幌市民ホール会議室配置図

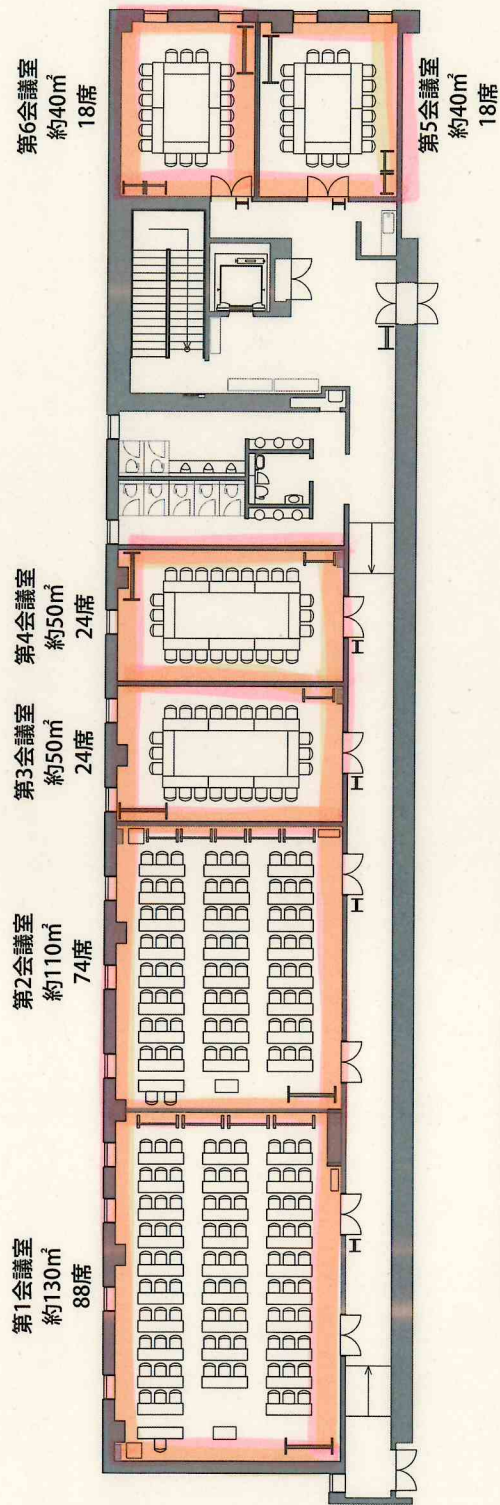

第1会議室 + 第2会議室連結使用例
約240㎡ 162席

