



札幌市民ホール 1階平面図

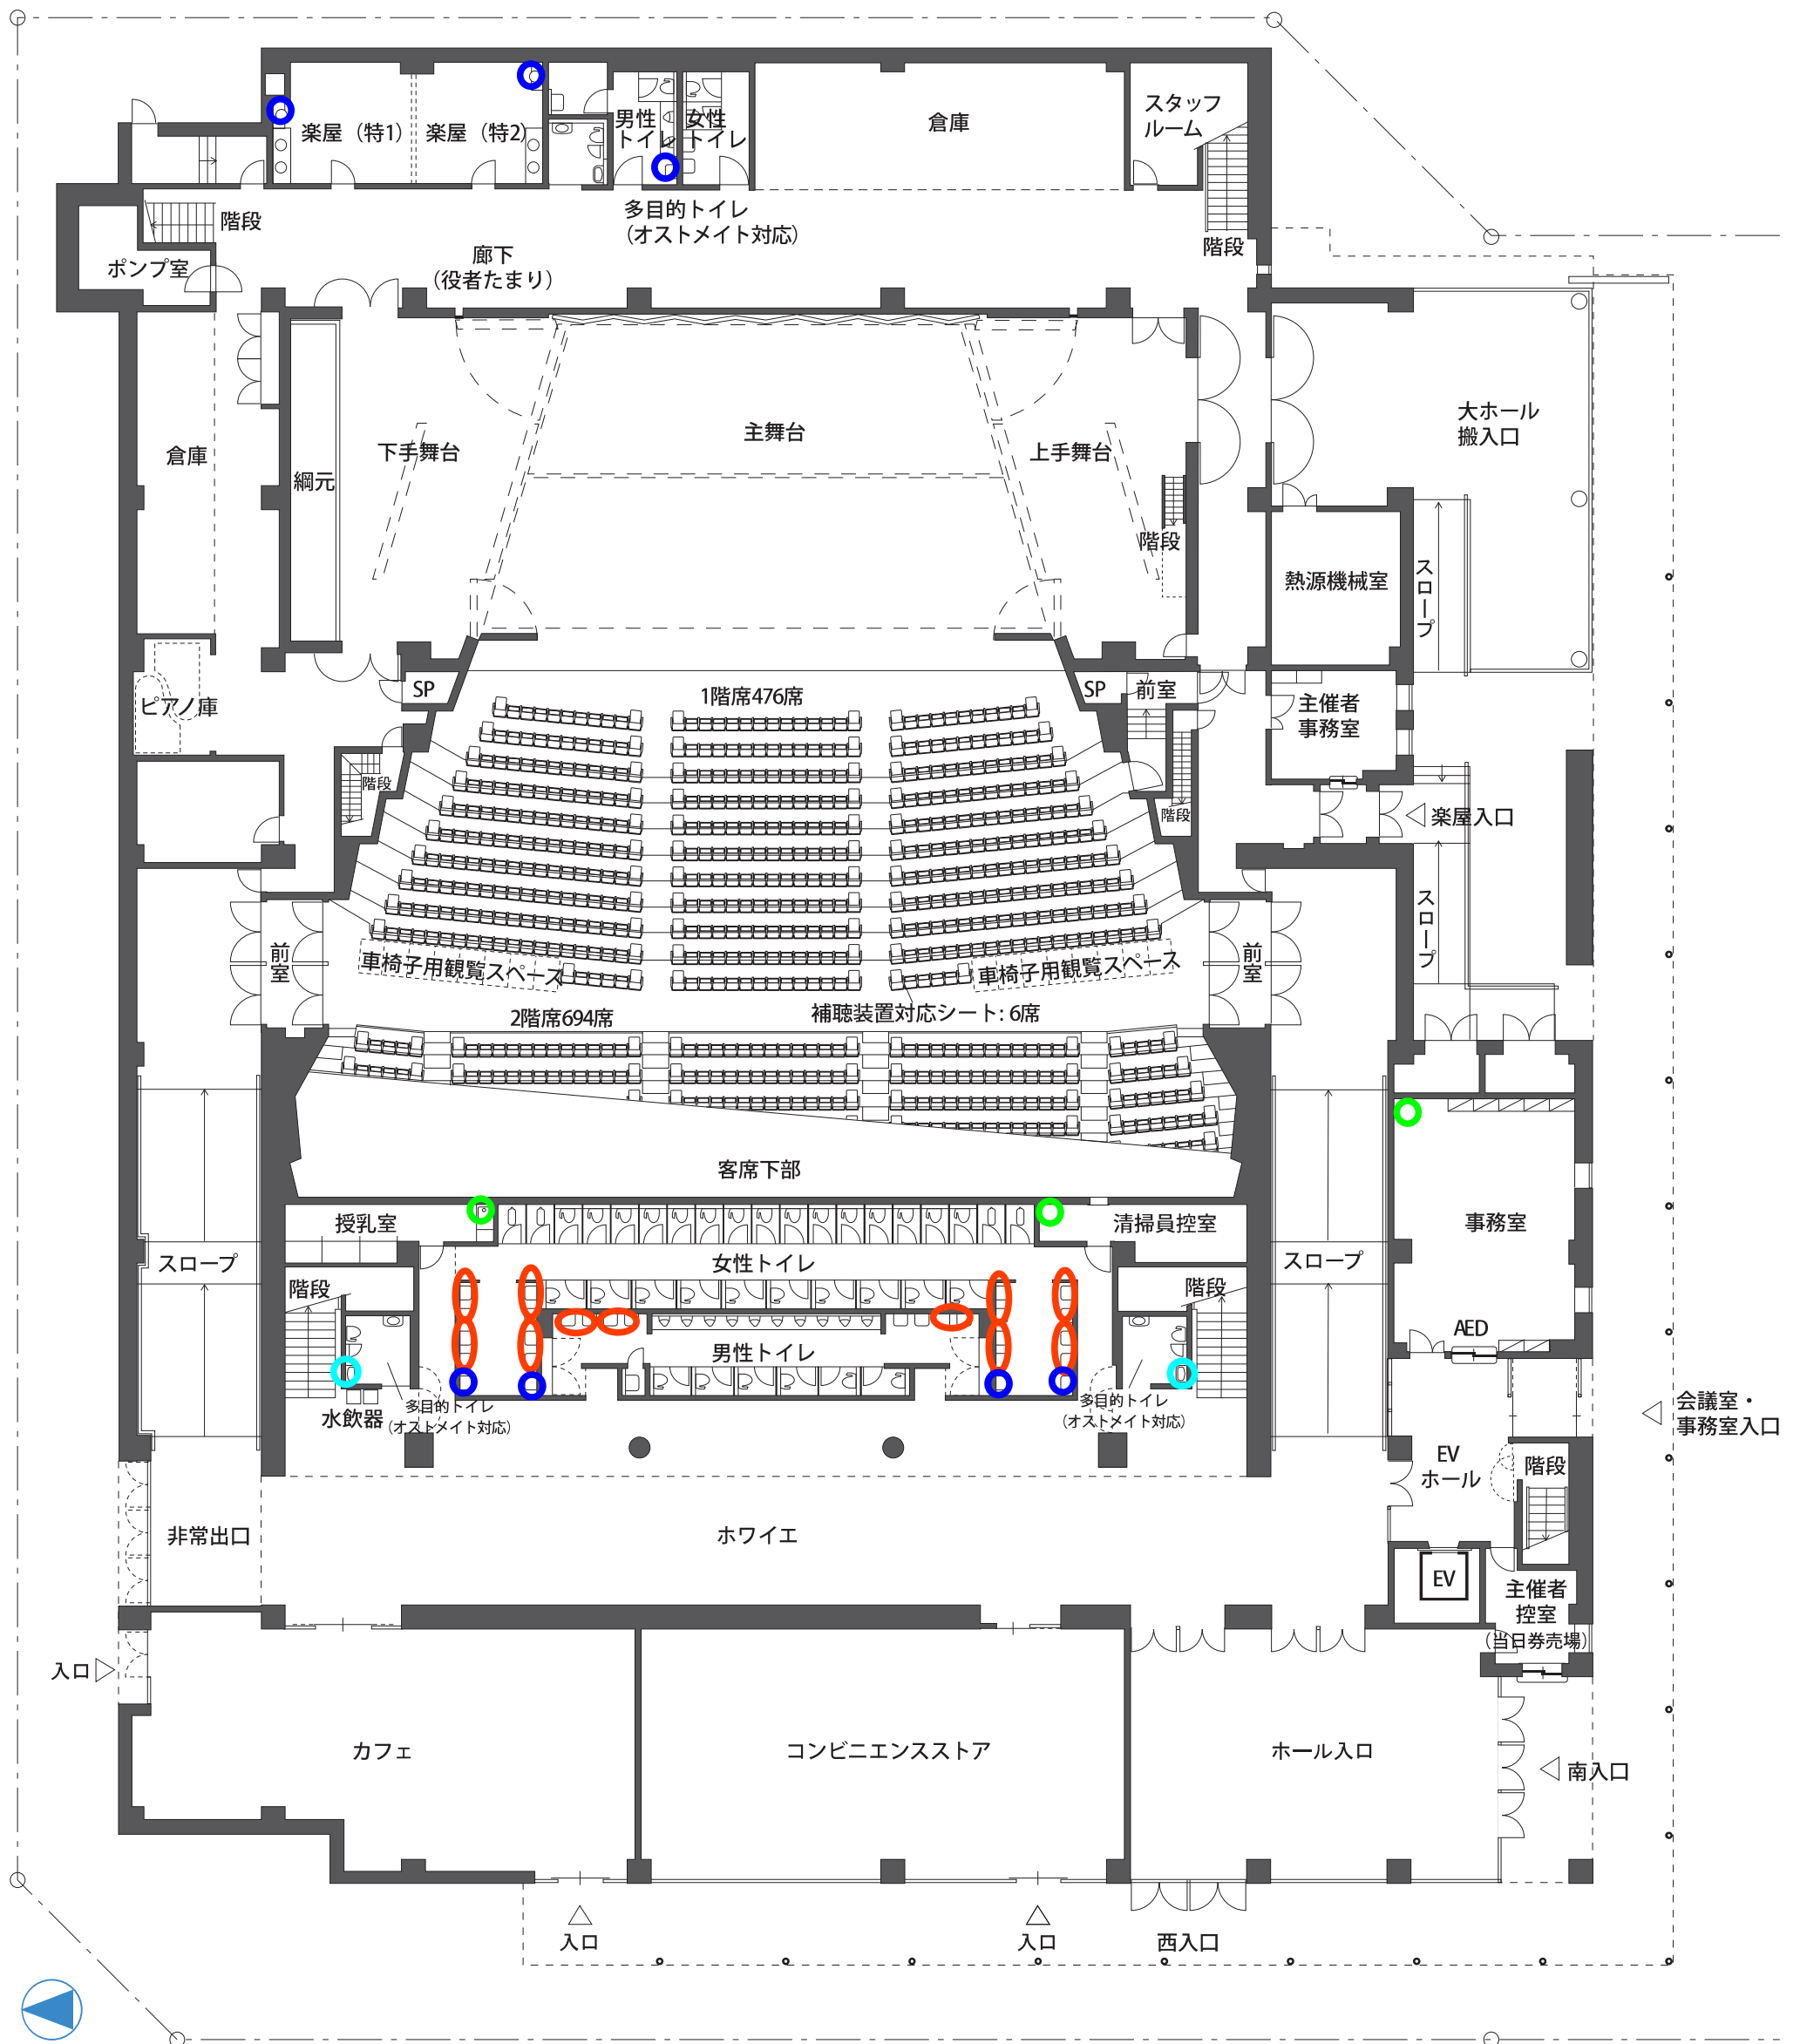

【1階】全23か所

- | | | | |
|--------|-----|---|------|
| ①電気温水器 | 赤色○ | × | 11か所 |
| ②電気温水器 | 青色○ | × | 7か所 |
| ③電気温水器 | 緑色○ | × | 3か所 |
| ④電気温水器 | 水色○ | × | 2か所 |

札幌市民ホール 2階平面図

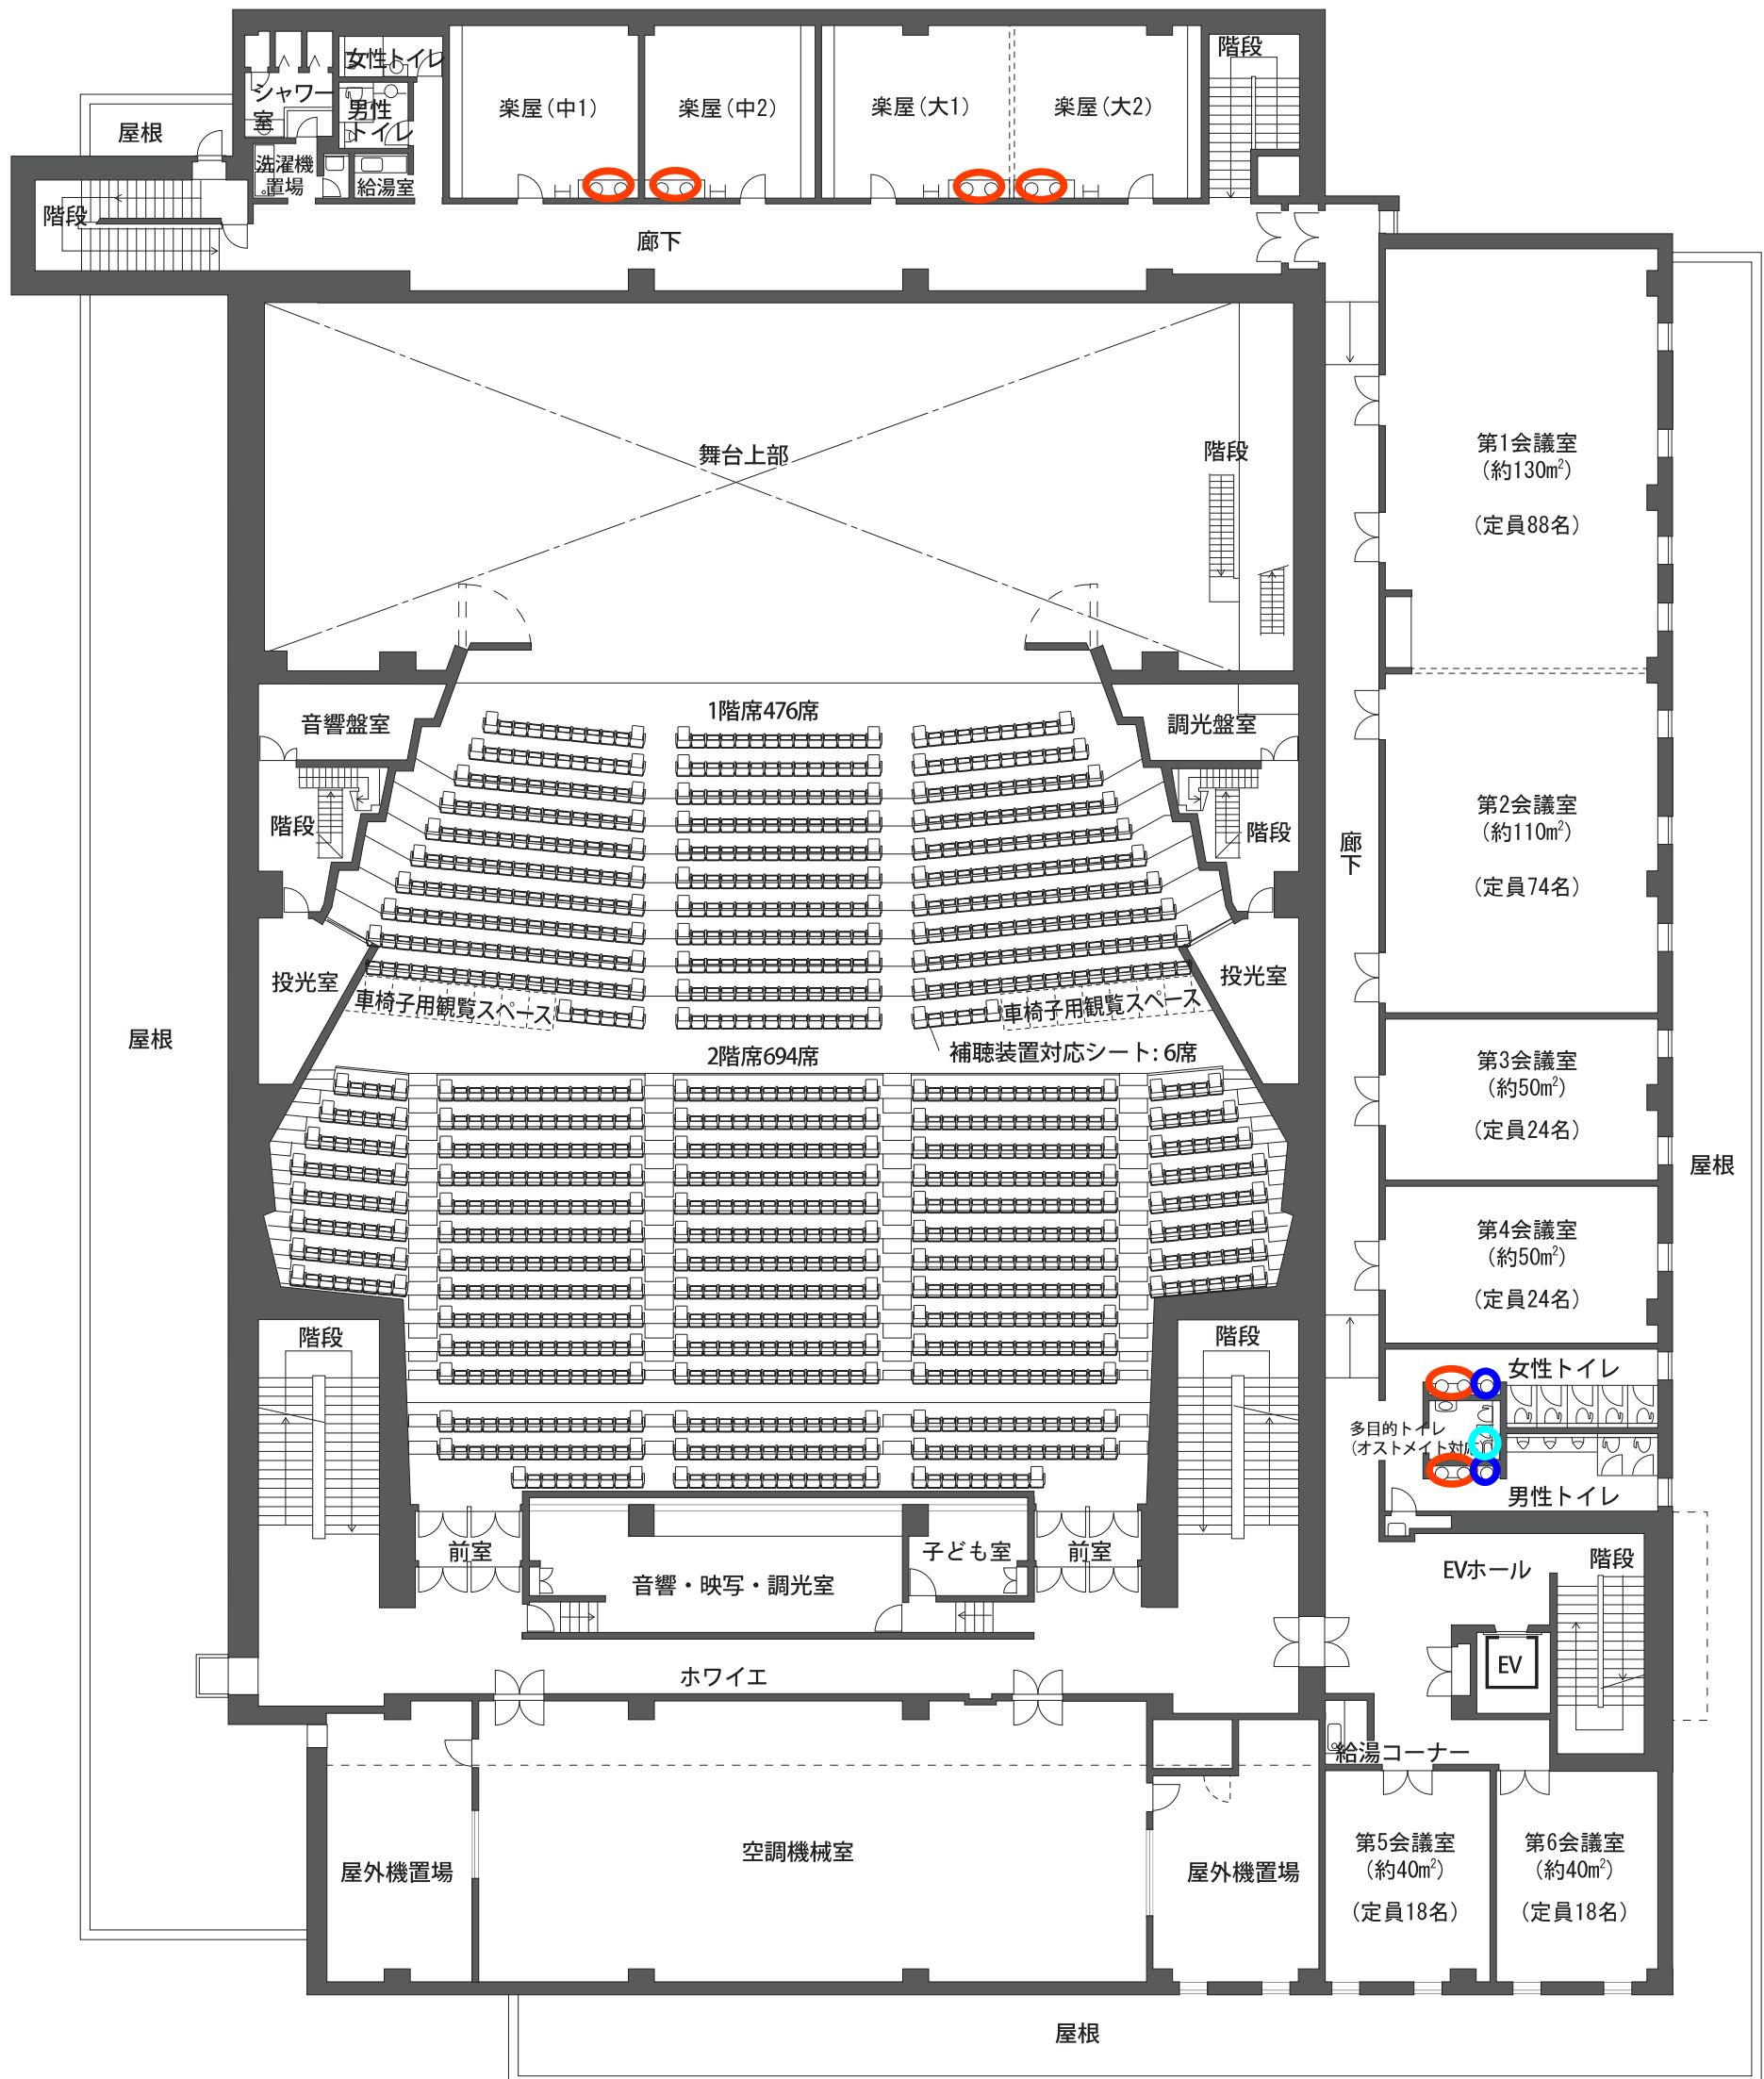


【2階】全9か所

- | | | | |
|--------|-------|---|-----|
| ①電気温水器 | : 赤色○ | × | 6か所 |
| ②電気温水器 | : 青色○ | × | 2か所 |
| ③電気温水器 | : 緑色○ | × | 0か所 |
| ④電気温水器 | : 水色○ | × | 1か所 |



札幌市民ホール 3階平面図

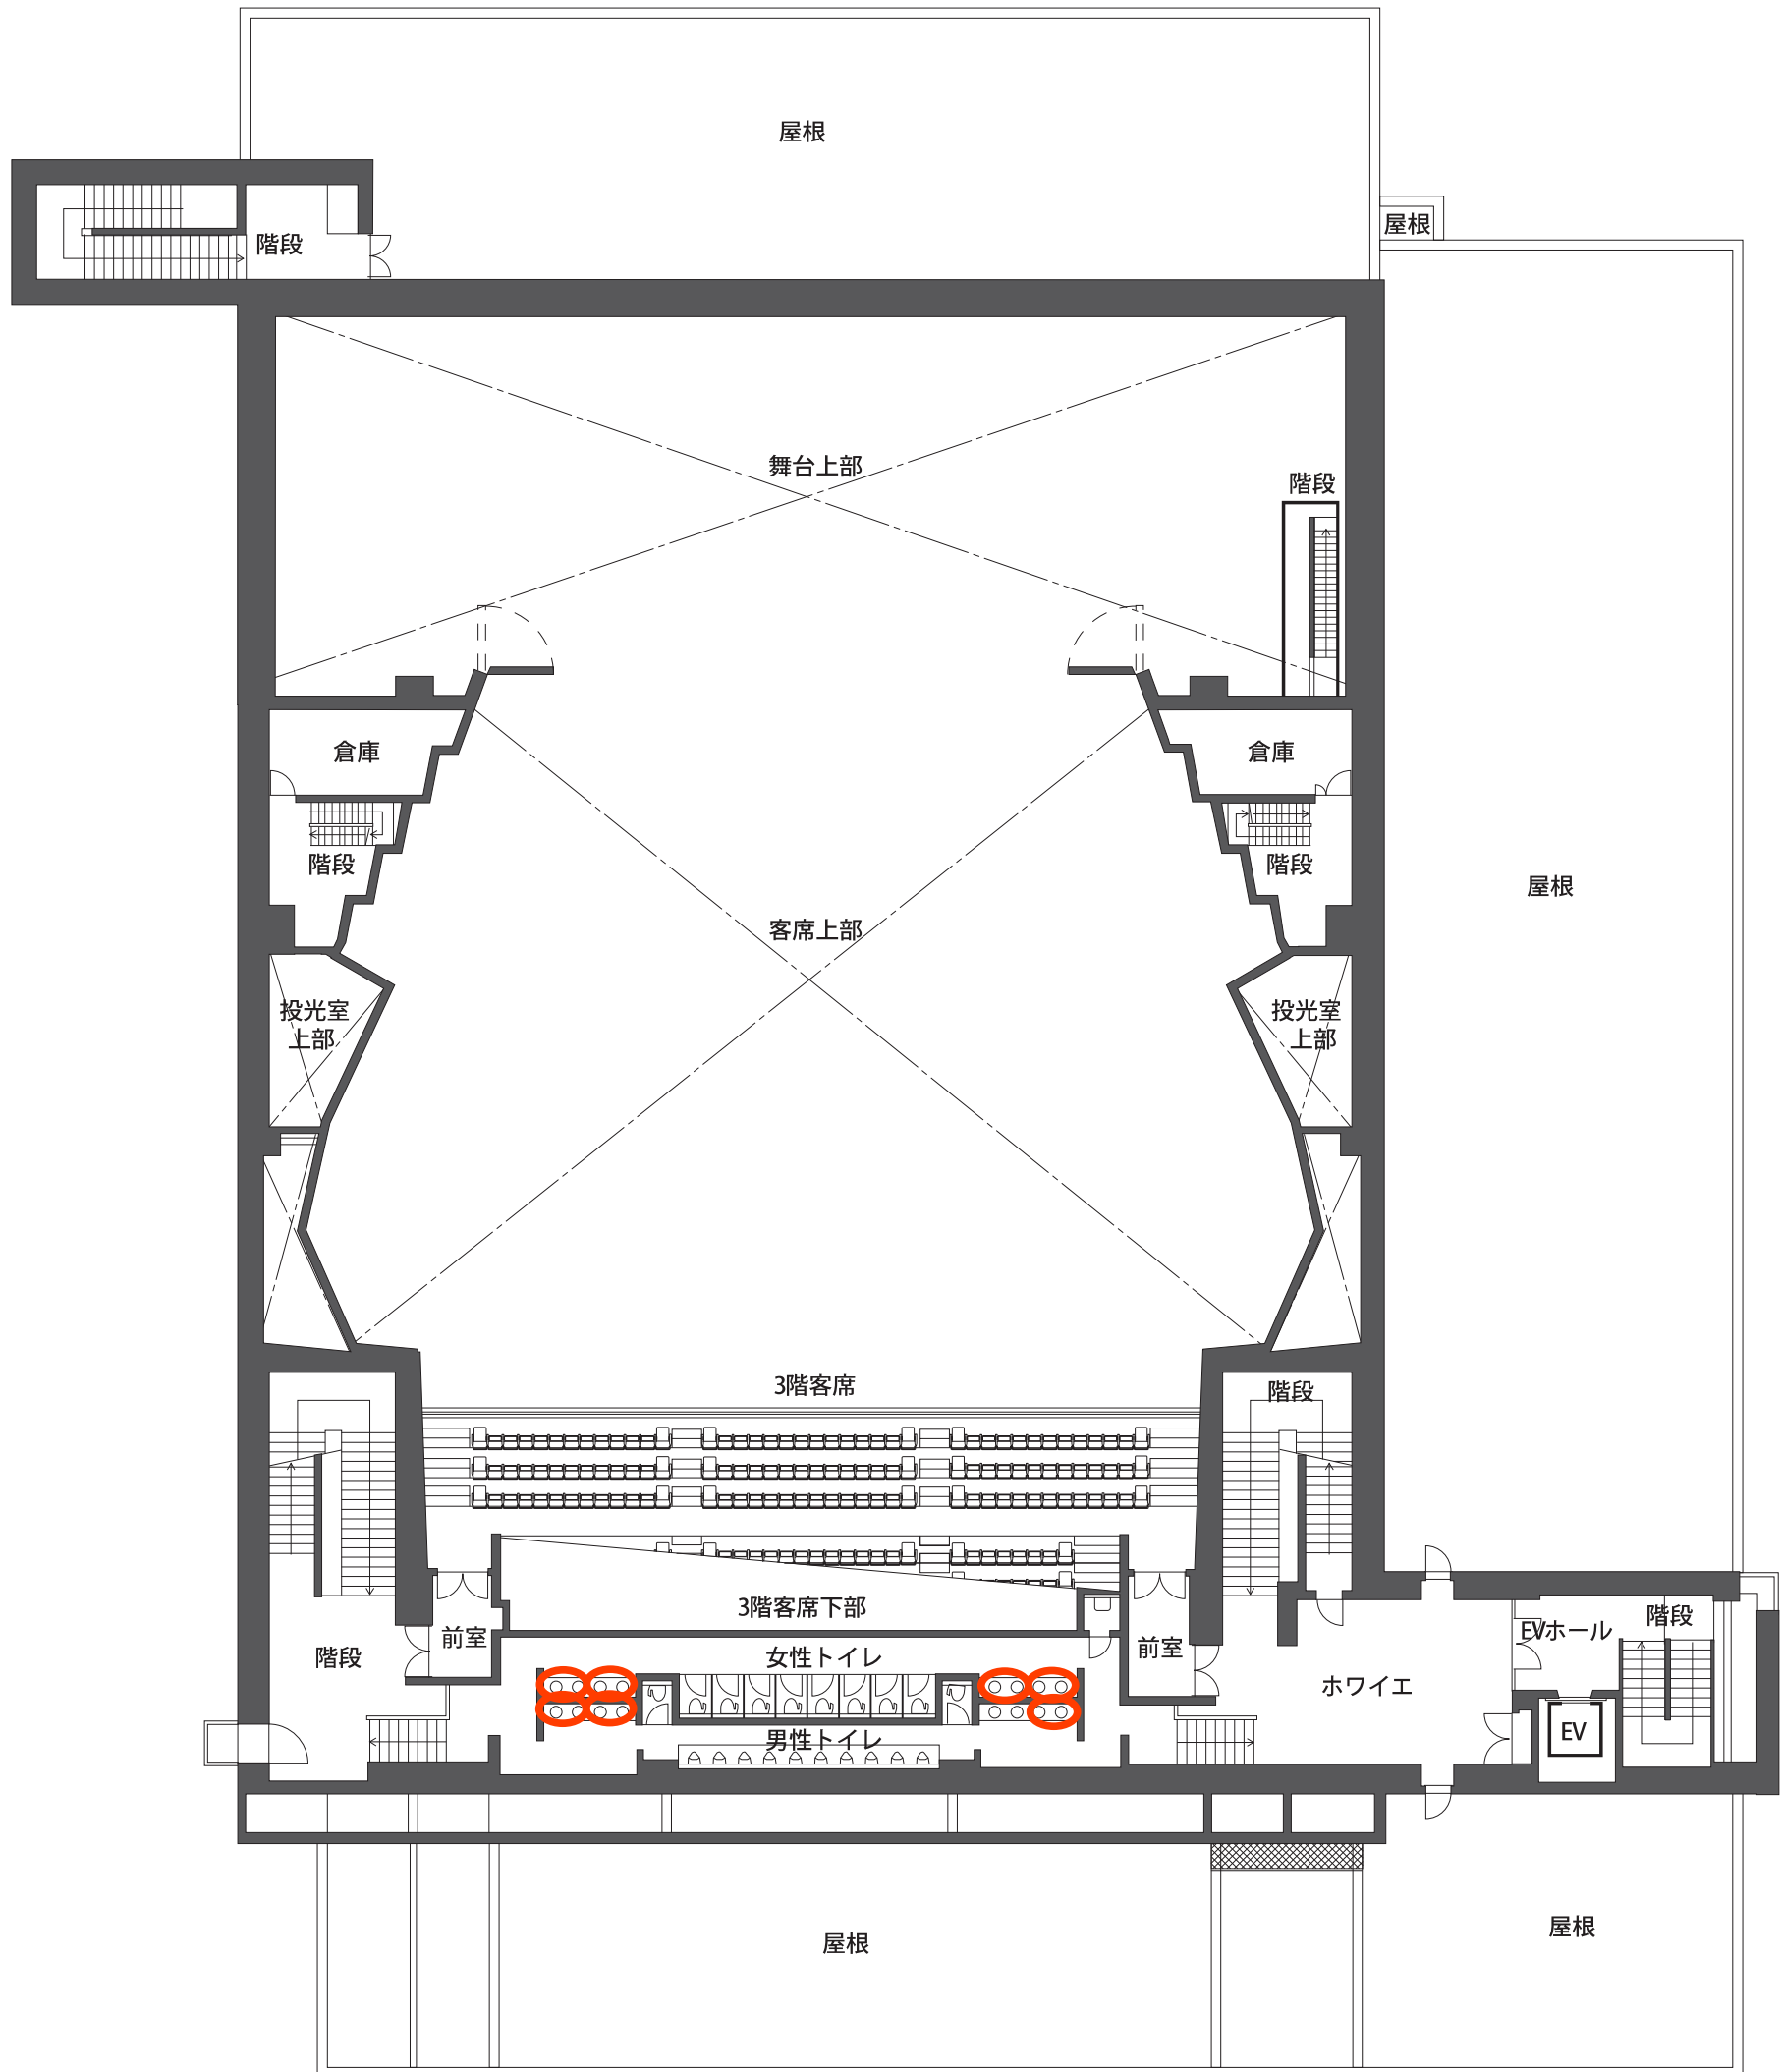

【3階】全7か所

- | | | | |
|--------|------|---|-----|
| ①電気温水器 | ：赤色○ | × | 7か所 |
| ②電気温水器 | ：青色○ | × | 0か所 |
| ③電気温水器 | ：緑色○ | × | 0か所 |
| ④電気温水器 | ：水色○ | × | 0か所 |

