


# ちえりあ ホール舞台平面図 S=1/100

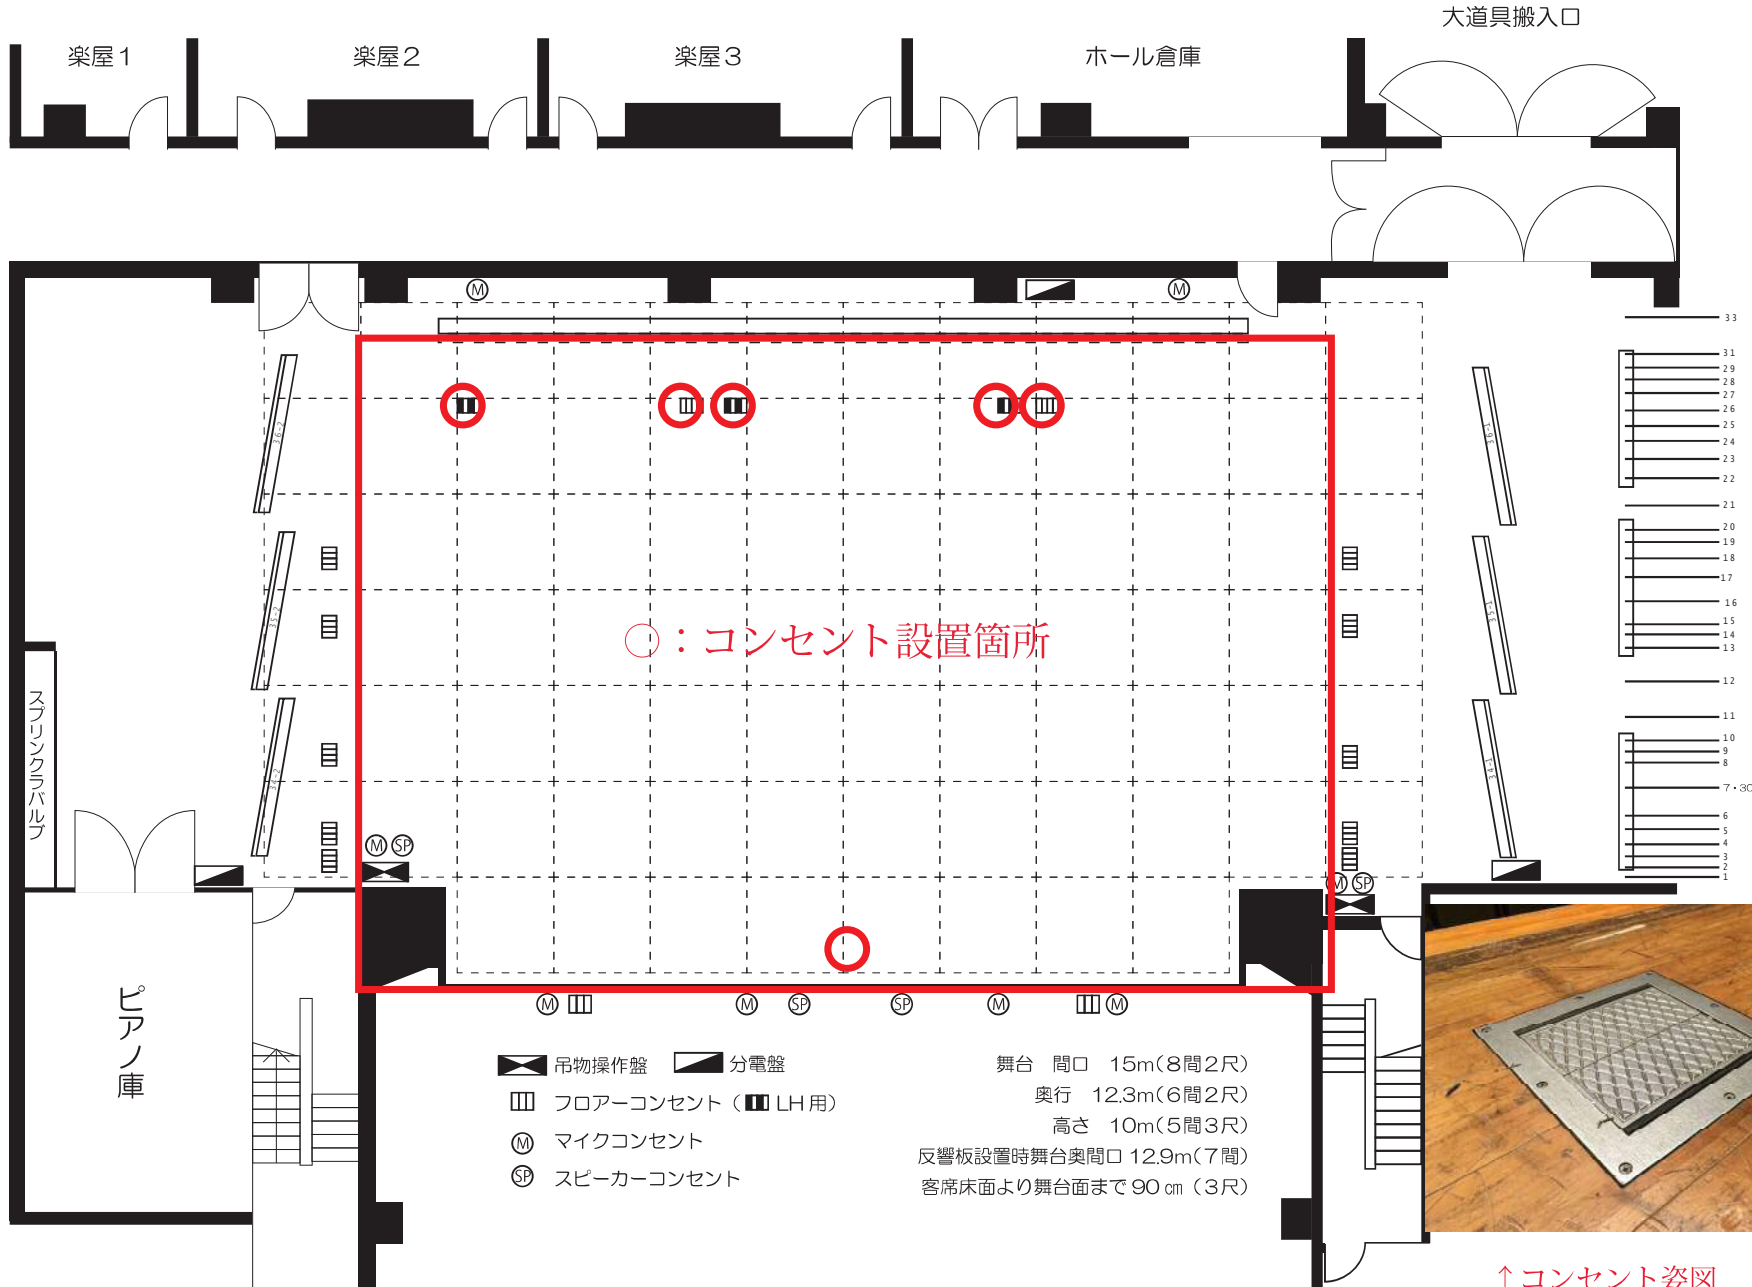

舞台吊物機構設備名称一覧表

吊物番号	吊物名称
38	客席ホール美術バトン
37	プロセニウムライトバトン
36-2	第3側面音響反射板(下手)
36-1	第3側面音響反射板(上手)
35-2	第2側面音響反射板(下手)
35-1	第2側面音響反射板(上手)
34-2	第1側面音響反射板(下手)
34-1	第1側面音響反射板(上手)
33	第2天井音響反射板
32	正面音響反射板
31	正面音響反射板縮込美術バトン
30	ボーダーライト共吊美術バトン
29	ホリゾン幕
28	第10美術バトン【大黒幕】
27	バック幕
26	第9美術バトン
25	第8美術バトン
24	アソビ-紗ゲゾリ付【文字幕共吊り】
23	第7美術バトン(松羽目)
22	第4サスペンションライト
21	第2中割幕
20	第6美術バトン
19	第5美術バトン【第2ボ-ダー付】
18	第4-文字幕
17	第4美術バトン
16	第3サスペンションライト
15	第1中割幕
14	第1-文字幕
13	第1美術バトン【スクリーン】
12	天井音響反射板
11	サスペンションライト
10	油幕
9	第1-文字幕
8	第1美術バトン
7	ボーダーライトバトン
6	サスペンションライト
5	油幕
4	第1-文字幕
3	第1美術バトン(定式幕)
2	暗転幕
1	緞帳



↑コンセント姿図