

施設配置平面図(Ⅱ)


北区



24.5m(半径:大)

16.5m(半径:小)

8m(トラック幅)

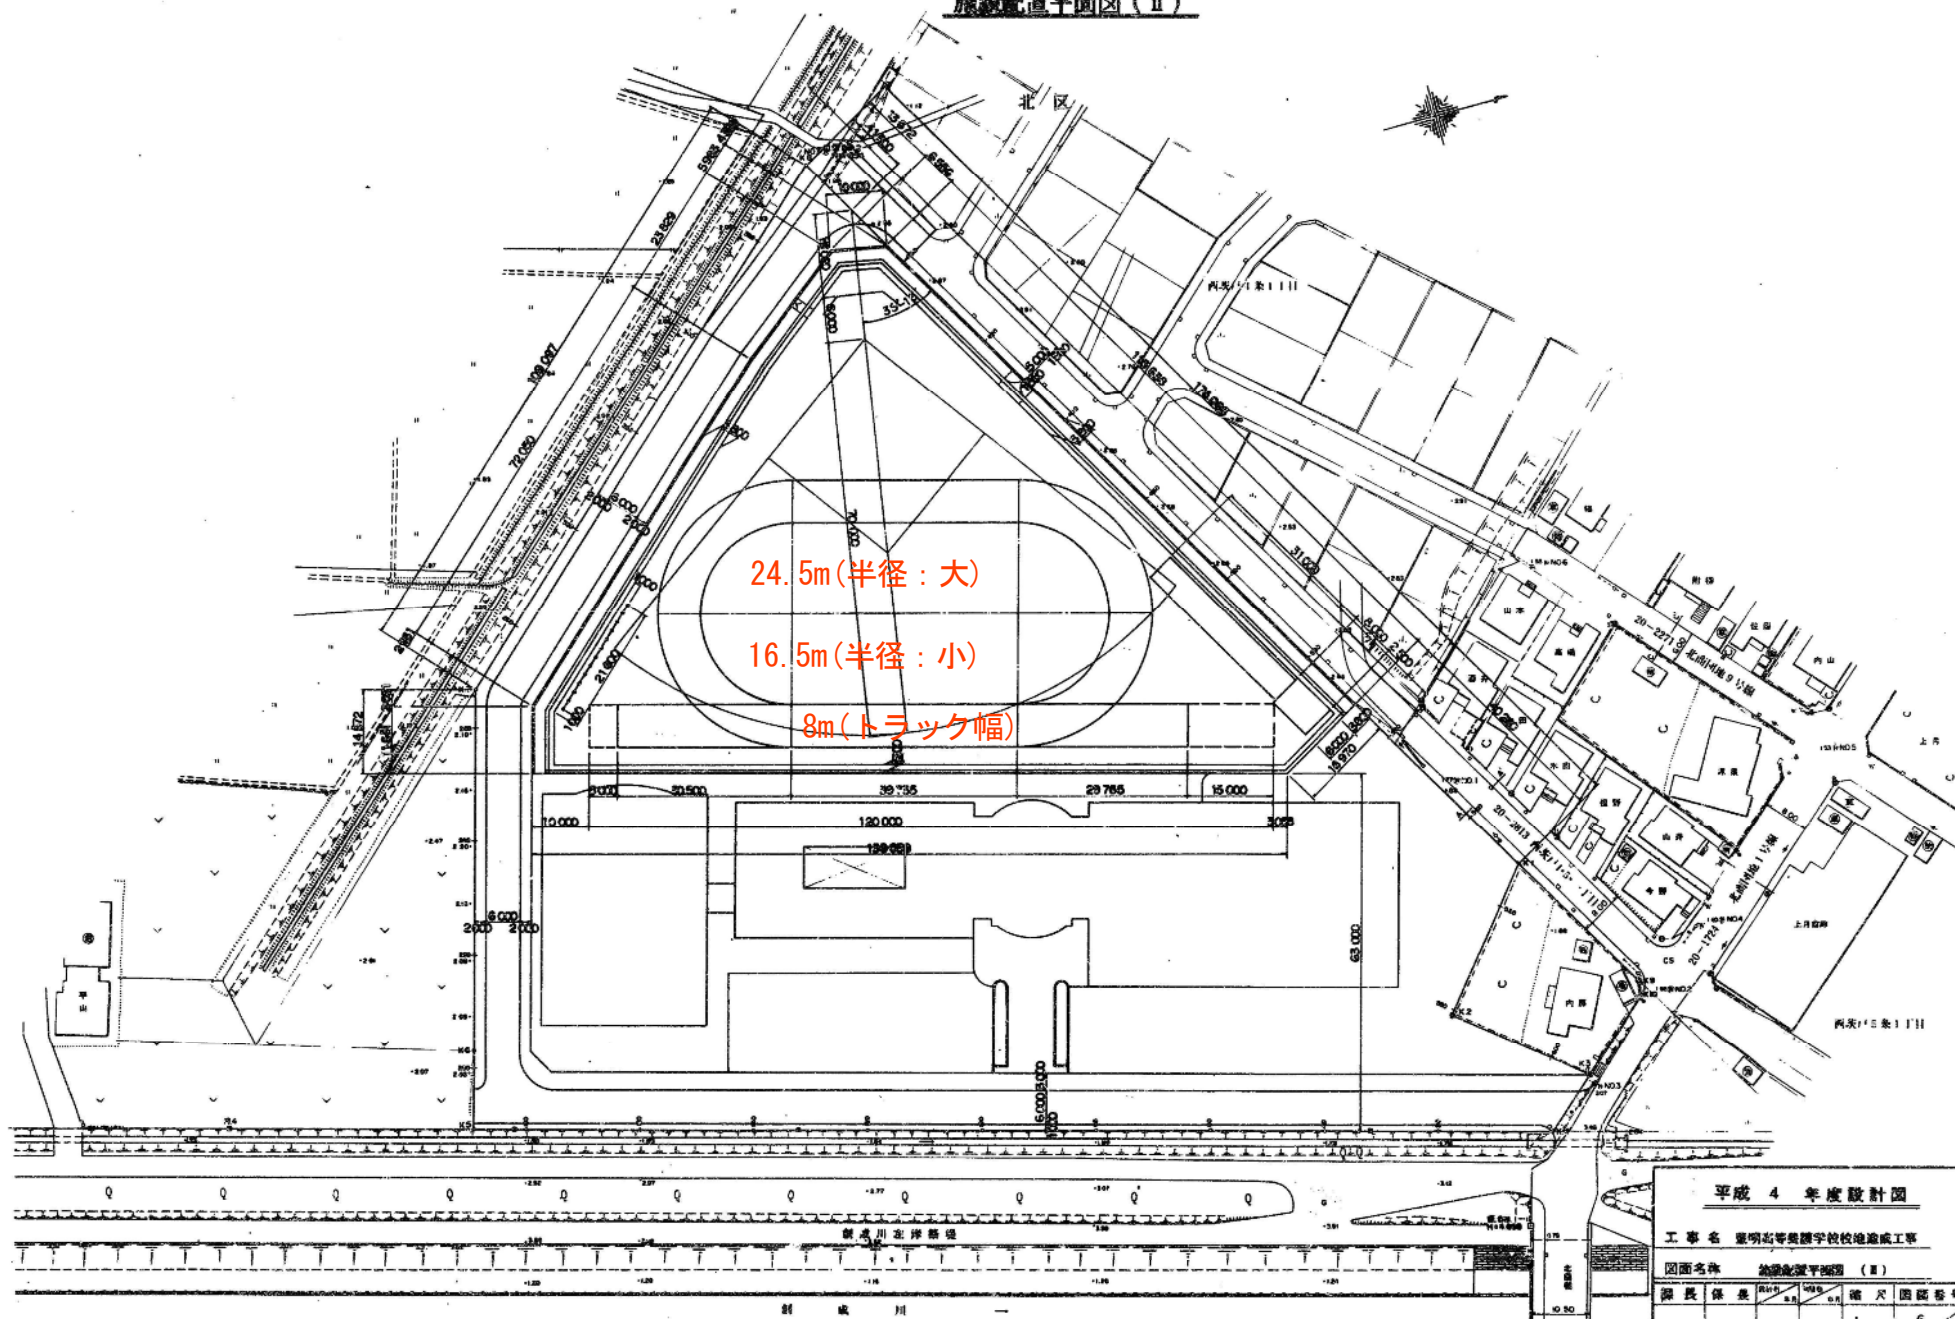

平成 4 年度設計図

工事名 釧路高等専門学校校地造成工事


図面名称 施設配置平面図(Ⅱ)

図尺 1/300

図面番号 68

札幌市建設局土木部

グラウンド求積図

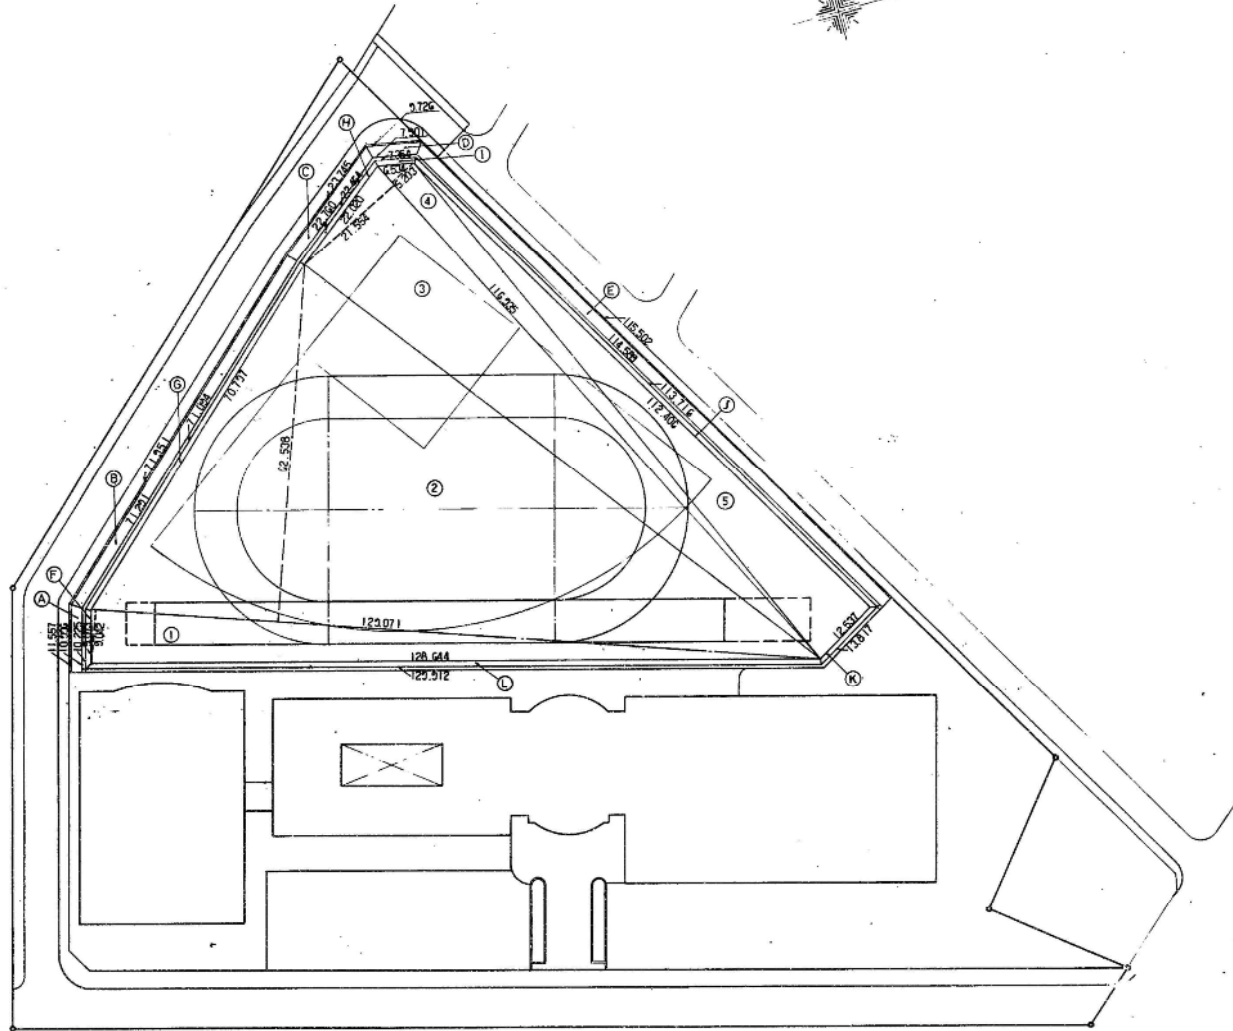

グラウンド面積

NO	面積
①	583.53
②	4 035.92
③	1 260.21
④	304.21
⑤	704.62
計	6 888.49 m ²

客土面積

NO	面積
A	22.55
B	143.24
C	46.51
D	17.63
E	230.09
計	460.02 m ²

客土、強定面積

NO	面積
F	6.68
G	63.85
H	20.02
I	6.25
J	101.75
K	11.86
L	116.35
計	328.76 m ²

平成 4 年度設計図

工事名 厚明高等養護学校校地造成工事

図面名称 グラウンド求積図

図面番号 4.7 4.6 1/500 7/66

札幌市建設局土木部