張芝区域平面図

S=1:500

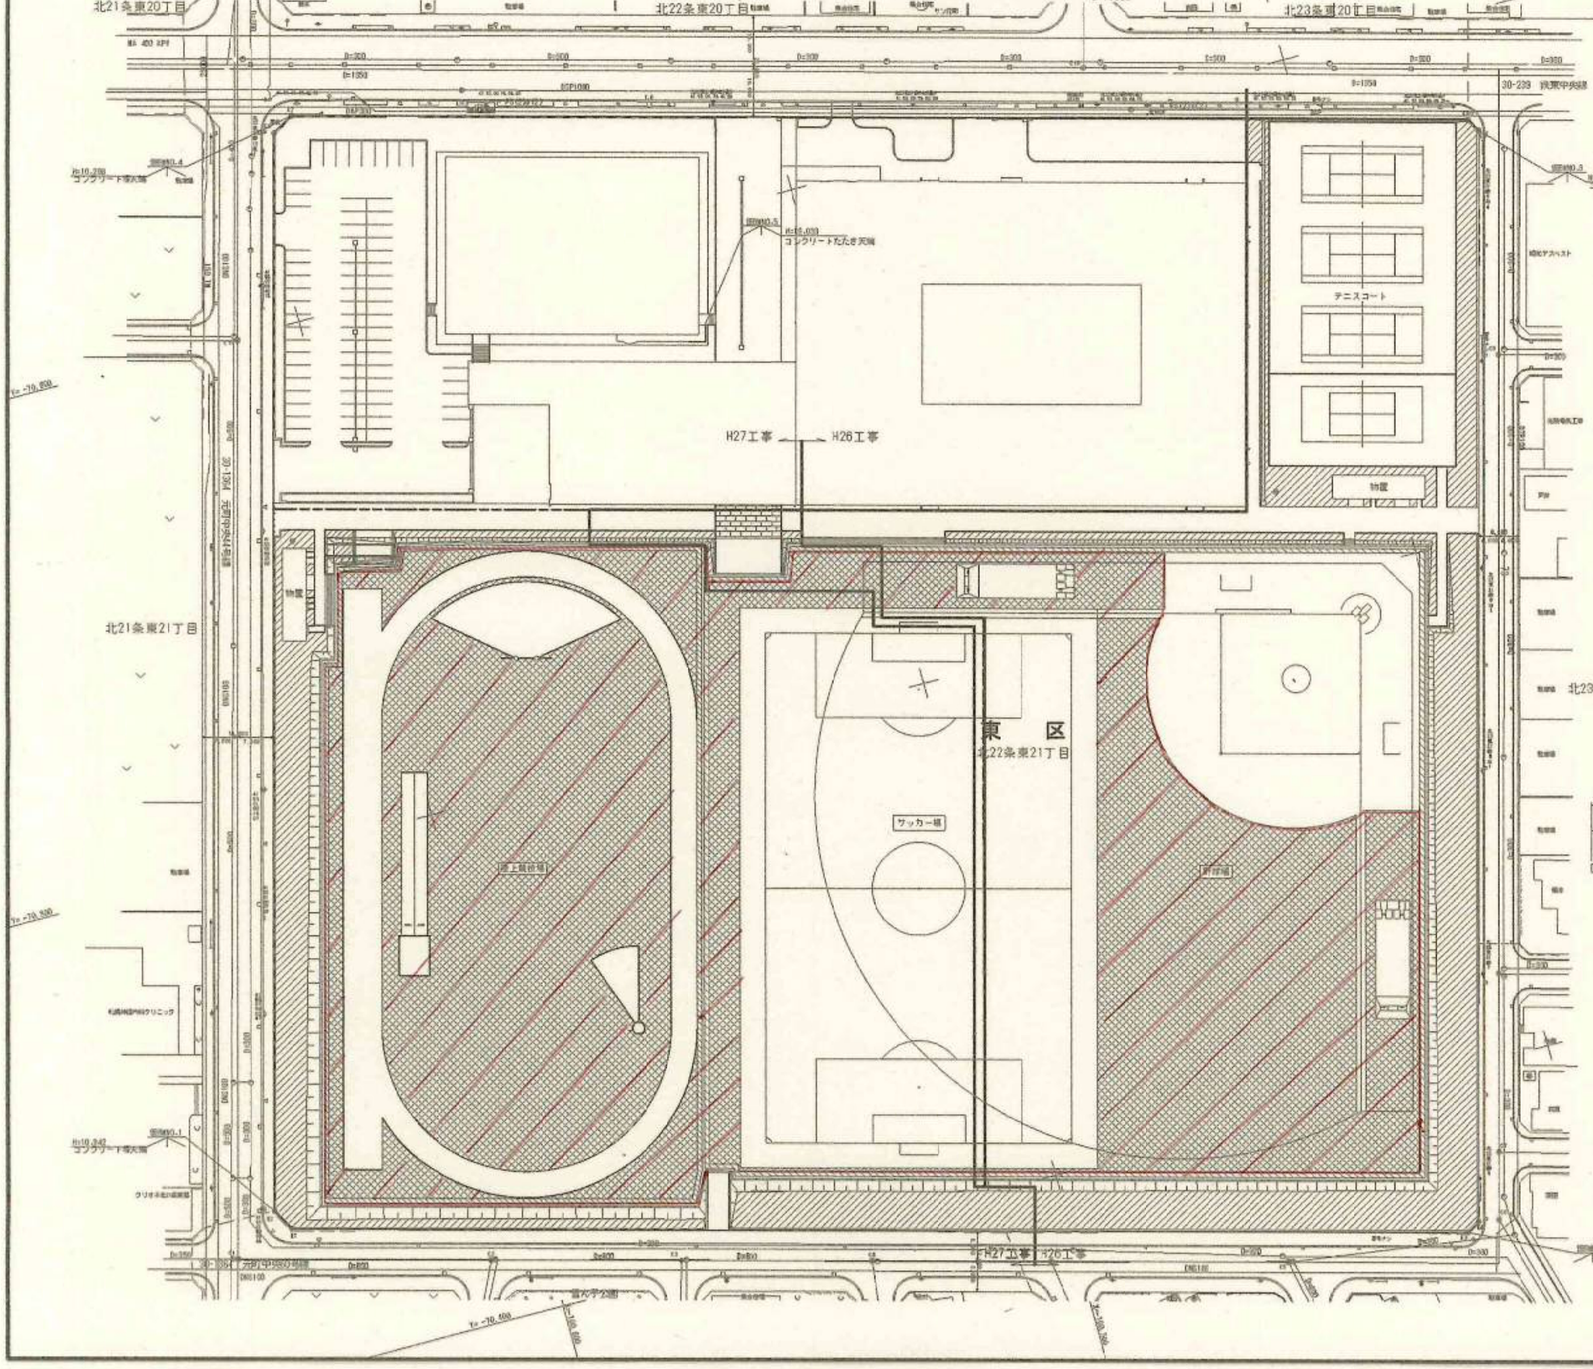
北21条東20丁目
北22条東20丁目
北23条東20丁目
30-239 鉄東中央線
コンクリートたたき天端
コンクリート張天端
テニスコート
物置
H27工事
H26工事
北21条東21丁目
東　区
北22条東21丁目
サッカー場
陸上競技場
野球場
北23条東21丁目
北23条東22丁目
H27工事
H26工事

張芝凡例

張芝区分	表　示	面積(実面積)	備　考
平面部A	▧	834.24 m2	
平面部B	▨	4128.94 m2	
法面部	▥	1159.45 m2	1037.35 × 1.118(2割勾配)
フィールド芝	▩	12509.80 m2	

張芝断面図

S=1:30

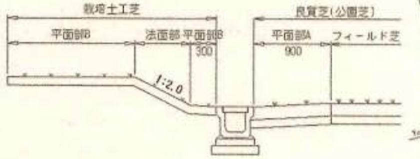
耕培土工芝
平面部B
法面部
平面部B
300
1:2.0
良質芝(公園芝)
平面部A
900
フィールド芝

平成 26・28 年度設計図

防災・安全交付金事業
工 事 名 開成中等教育学校流域貯留施設整備工事

図面名称	張芝区域平面図				
課長	係長	設計者 年月	調査者 年月	縮尺	図面番号
				図示	

札幌市建設局下水道河川部