植栽平面図 S=1:300

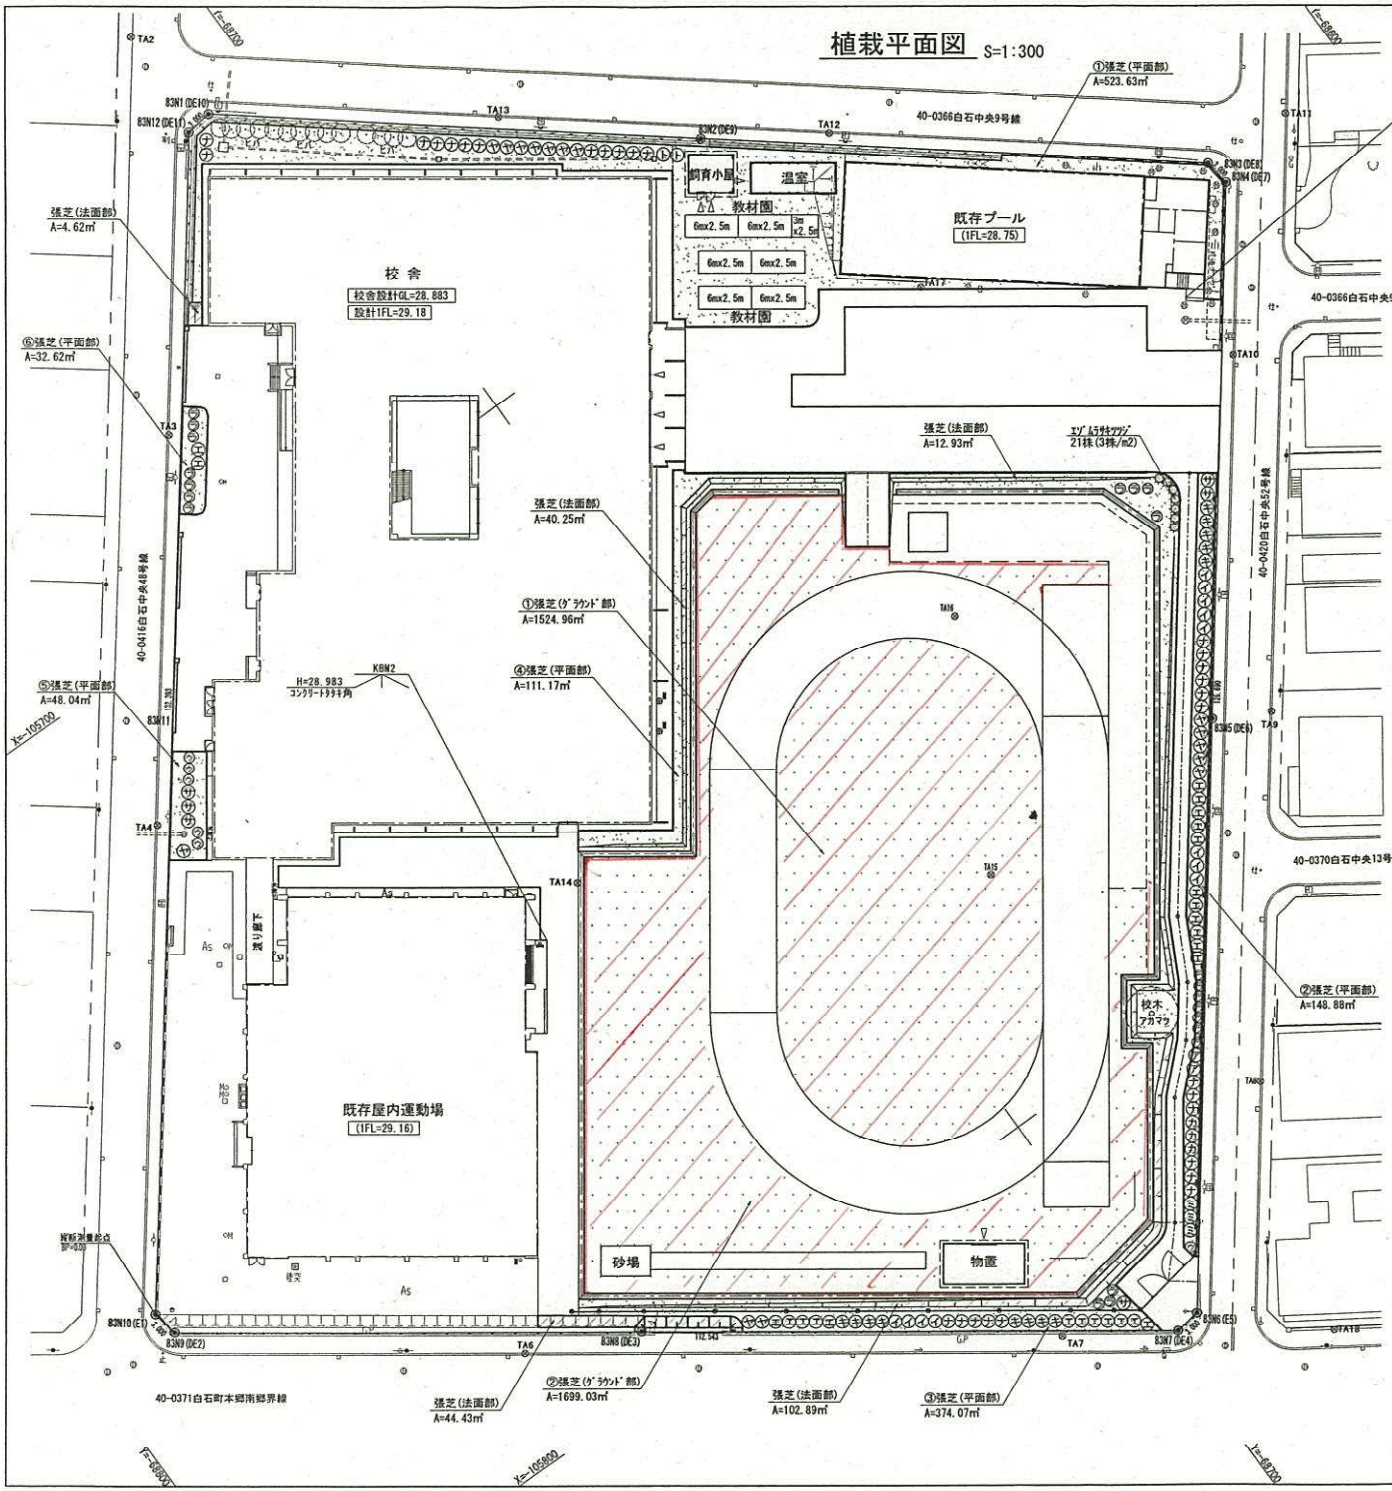

新植樹木植栽数量一覧表

記号	名称	規格 H	C	W	数量	備考
ア	アカナラ	3.0	0.12	—	2本	二脚鳥居型支柱
イ	イタヤカエデ	3.0	0.10	—	12本	〃
エ	エゾヤマザクラ	3.0	0.12	0.7	25本	〃
カ	カシワ	2.5	0.15	—	3本	ハ further掛(竹)支柱
キ	キタコブシ	3.0	0.12	0.7	13本	二脚鳥居型支柱
サ	サトザクラ	3.0	0.12	—	6本	〃
ト	トチノキ	2.5	0.15	0.7	2本	〃
ナ	ナナカマド	3.0	0.12	0.7	29本	〃
ミ	ミズナラ	3.0	0.12	—	3本	〃
ヤ	ヤマモミジ	3.0	0.15	0.7	15本	〃
ラ	ライラック	1.5	—	0.6	21本	ハ掛(竹)支柱
ウ	ウメ	1.8	0.10	—	6本	〃
☼	エゾムラサキツツジ	0.6	—	0.3	21株	

地被類植栽数量一覧表

記号	名称	規格	数量	備考
	張芝(ｸﾞﾗｳﾝﾄﾞ部)	公園芝：目串なし	3223.99m2	
	①張芝		1524.96m2	
	②張芝		1699.03m2	
	張芝(平面部)	公園芝：目串なし	1238.41m2	
	①張芝		523.63m2	
	②張芝		148.88m2	
	③張芝		374.07m2	
	④張芝		111.17m2	
	⑤張芝		48.04m2	
	⑥張芝		32.62m2	
	張芝(法面部)	公園芝：目串あり	205.12m2	斜面積(斜率:1.202)
	客土	仕上げ厚：10cm	1443.53m2	張芝(平面部＋法面部)
	客土	仕上げ厚：50cm	67.50m2	教材園

凡例

○ 新植樹木

○ 残存樹木

※ 校木(アカマツ)は残置とするので施工上、注意すること。