


植栽平面図 S=1:300

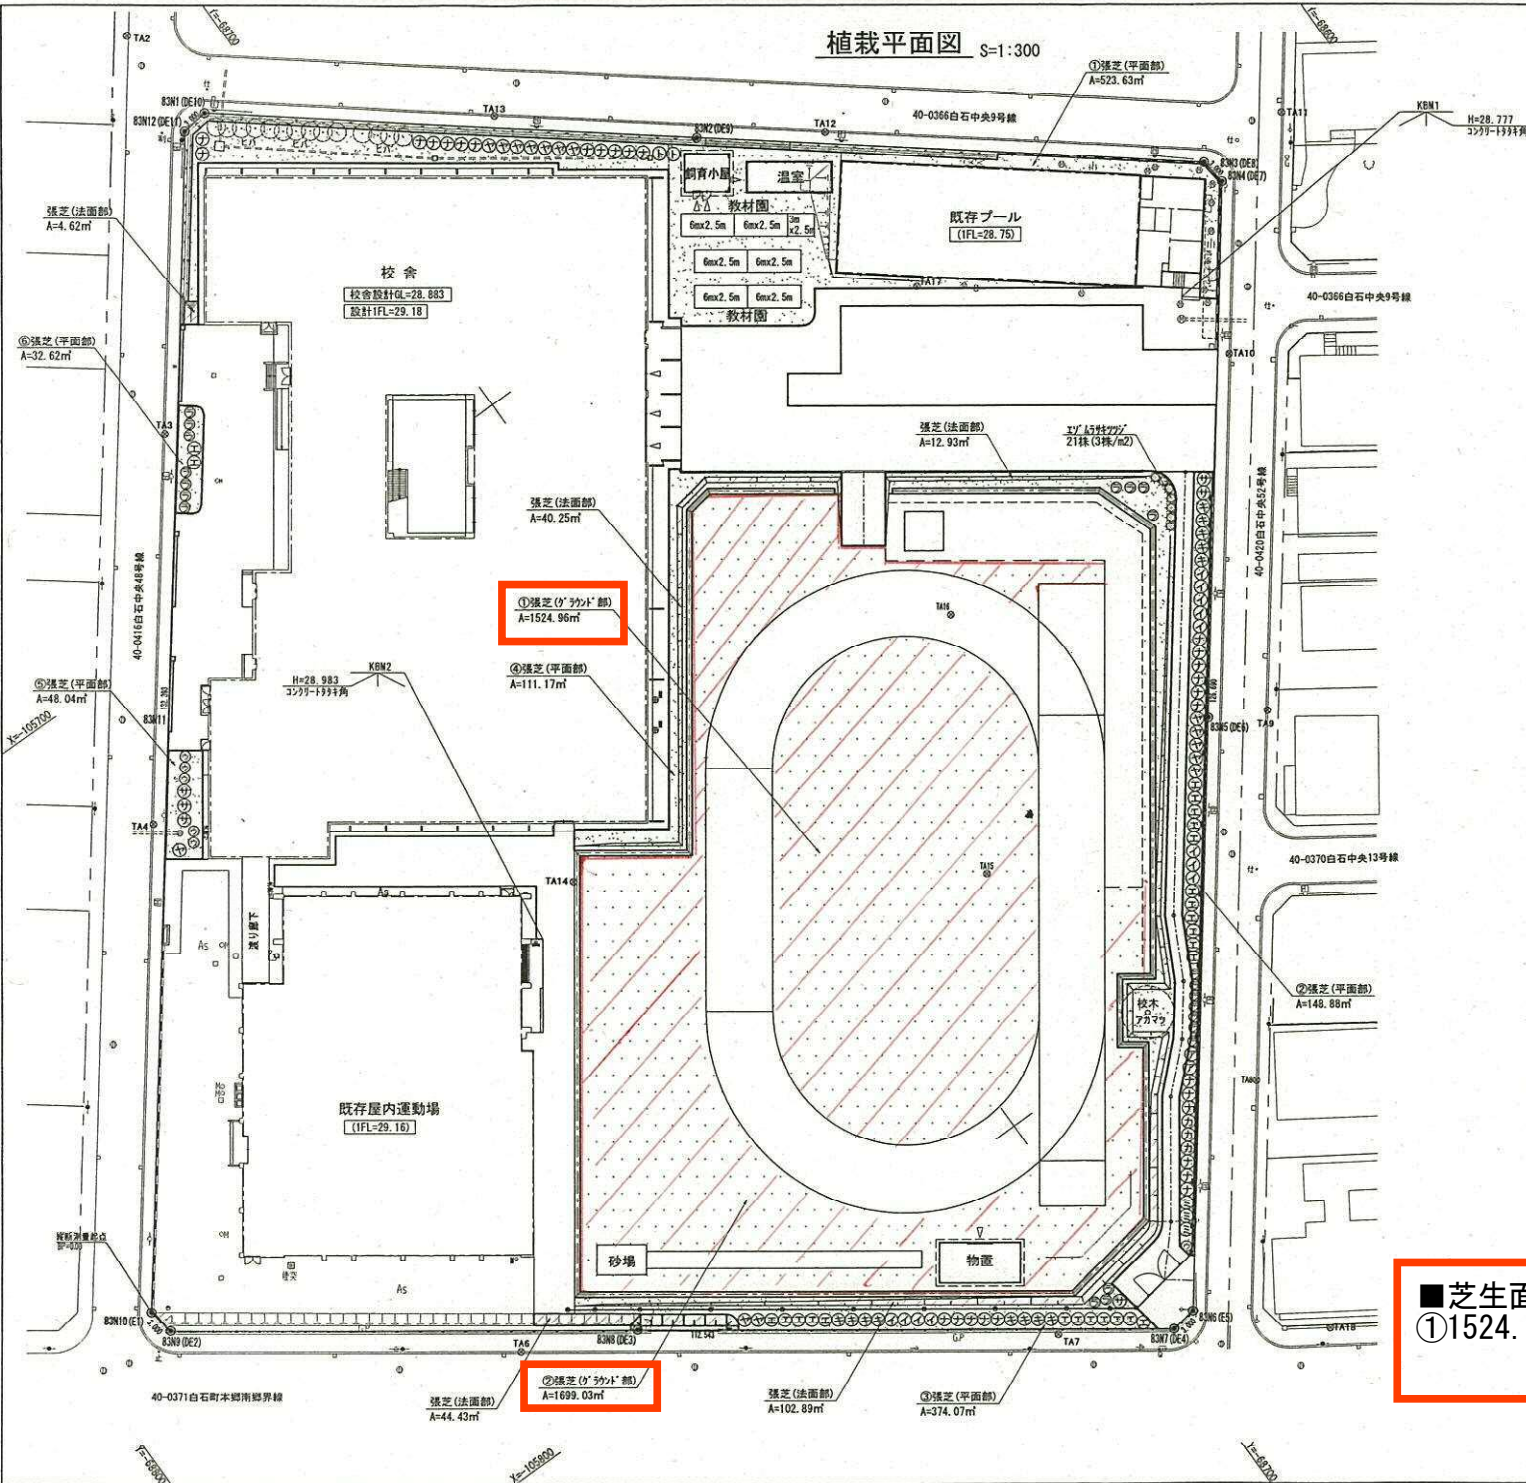

新植樹木植栽数量一覧表

記号	名称	規格			数量	備考
		H	C	W		
ア	アカナラ	3.0	0.12	-	2本	二脚鳥居型支柱
イ	イタヤカエデ	3.0	0.10	-	12本	"
エ	エゾヤマザクラ	3.0	0.12	0.7	25本	"
カ	カシワ	2.5	0.15	-	3本	ハツ松(竹)支柱
キ	キタコブシ	3.0	0.12	0.7	13本	二脚鳥居型支柱
ク	サトザクラ	3.0	0.12	-	6本	"
ク	トチノキ	2.5	0.15	0.7	2本	"
ナ	ナナカマド	3.0	0.12	0.7	29本	"
ニ	ミズナラ	3.0	0.12	-	3本	"
ヤ	ヤマモミジ	3.0	0.15	0.7	15本	"
リ	ライラック	1.5	-	0.6	21本	ハツ松(竹)支柱
ウ	ウメ	1.8	0.10	-	6本	"
エ	エゾムラサキツツジ	0.6	-	0.3	21株	"

地被類植栽数量一覧表

記号	名称	規格	数量	備考
①	芝生(法面部)	公園芝：自草なし	3223.99m ²	
②	芝生		1524.96m ²	
③	芝生		1699.03m ²	
④	芝生(平面部)	公園芝：自草なし	1238.41m ²	
⑤	芝生		523.63m ²	
⑥	芝生		148.88m ²	
⑦	芝生		374.07m ²	
⑧	芝生		111.17m ²	
⑨	芝生		48.04m ²	
⑩	芝生		32.62m ²	
⑪	芝生(法面部)	公園芝：自草あり	205.12m ²	斜面積(斜率:1.202)
客土	仕上げ厚: 10cm		1443.53m ²	芝生(平面部+法面部)
客土	仕上げ厚: 50cm		67.50m ²	教材園



※ 校木(アカマツ)は残置とするので施工上、注意すること。

■ 芝生面積
①1524.96㎡+②1699.03㎡=3223.99㎡≒3,224㎡