

グラウンド区画ポイント座標一覧


NO	X	Y	備 考
a	-104818.875	-73208.913	トラック中心点
b	-104814.824	-73185.680	トラック中心点
c	-104821.727	-73225.266	
d	-104820.593	-73218.764	
e	-104813.106	-73175.828	
f	-104811.973	-73169.326	
g	-104802.522	-73211.764	
h	-104809.024	-73210.631	
i	-104828.727	-73207.195	
j	-104835.229	-73206.061	
k	-104789.471	-73188.531	
l	-104804.973	-73187.397	
m	-104824.676	-73183.982	
n	-104831.177	-73182.828	

配置・地割図
S=1:200

配置ポイント座標一覧

NO	備 考	X	Y	備 考
1	芝生面積算出点	-104788.850	-73240.387	
2	芝生面積算出点	-104844.413	-73232.442	
3	芝生面積算出点	-104831.574	-73158.810	
4	デザインフェンス基礎位置算出点	-104827.873	-73137.586	
5	デザインフェンス基礎位置算出点	-104825.267	-73135.752	
6	管理用通路	-104800.523	-73239.791	
7	管理用通路	-104799.716	-73235.184	
8	管理用通路	-104807.597	-73233.786	
9	管理用通路	-104809.405	-73238.417	
10	防犯カメラ	-104786.035	-73165.734	
11	防犯カメラ	-104821.911	-73160.492	
12	防犯カメラ	-104815.545	-73141.147	
13	地上係員点	-104804.613	-73234.307	
14	地上係員点	-104793.694	-73171.433	
15	地上係員点	-104830.458	-73165.095	

NO	備 考	X	Y	備 考
16	地上係員点	-104807.076	-73233.877	
17	地上係員点	-104796.147	-73171.065	
18	地上係員点	-104841.406	-73227.891	
19	地上係員点	-104829.426	-73159.184	
20	駐車場(車上)	-104800.485	-73249.782	
21	駐車場(車上)	-104841.869	-73242.610	
22	駐車場(車上)	-104840.027	-73233.207	
23	駐車場(車上)トラック内	-104841.639	-73242.447	
24	養生用フェンス	-104841.065	-73239.164	
25	養生用フェンス	-104845.451	-73238.339	
26	養生用フェンス	-104831.327	-73158.853	
27	養生用フェンス	-104828.301	-73141.500	
28	養生用フェンス	-104824.799	-73142.111	
29	養生用フェンス	-104823.246	-73141.432	
30	養生用フェンス	-104820.587	-73137.319	

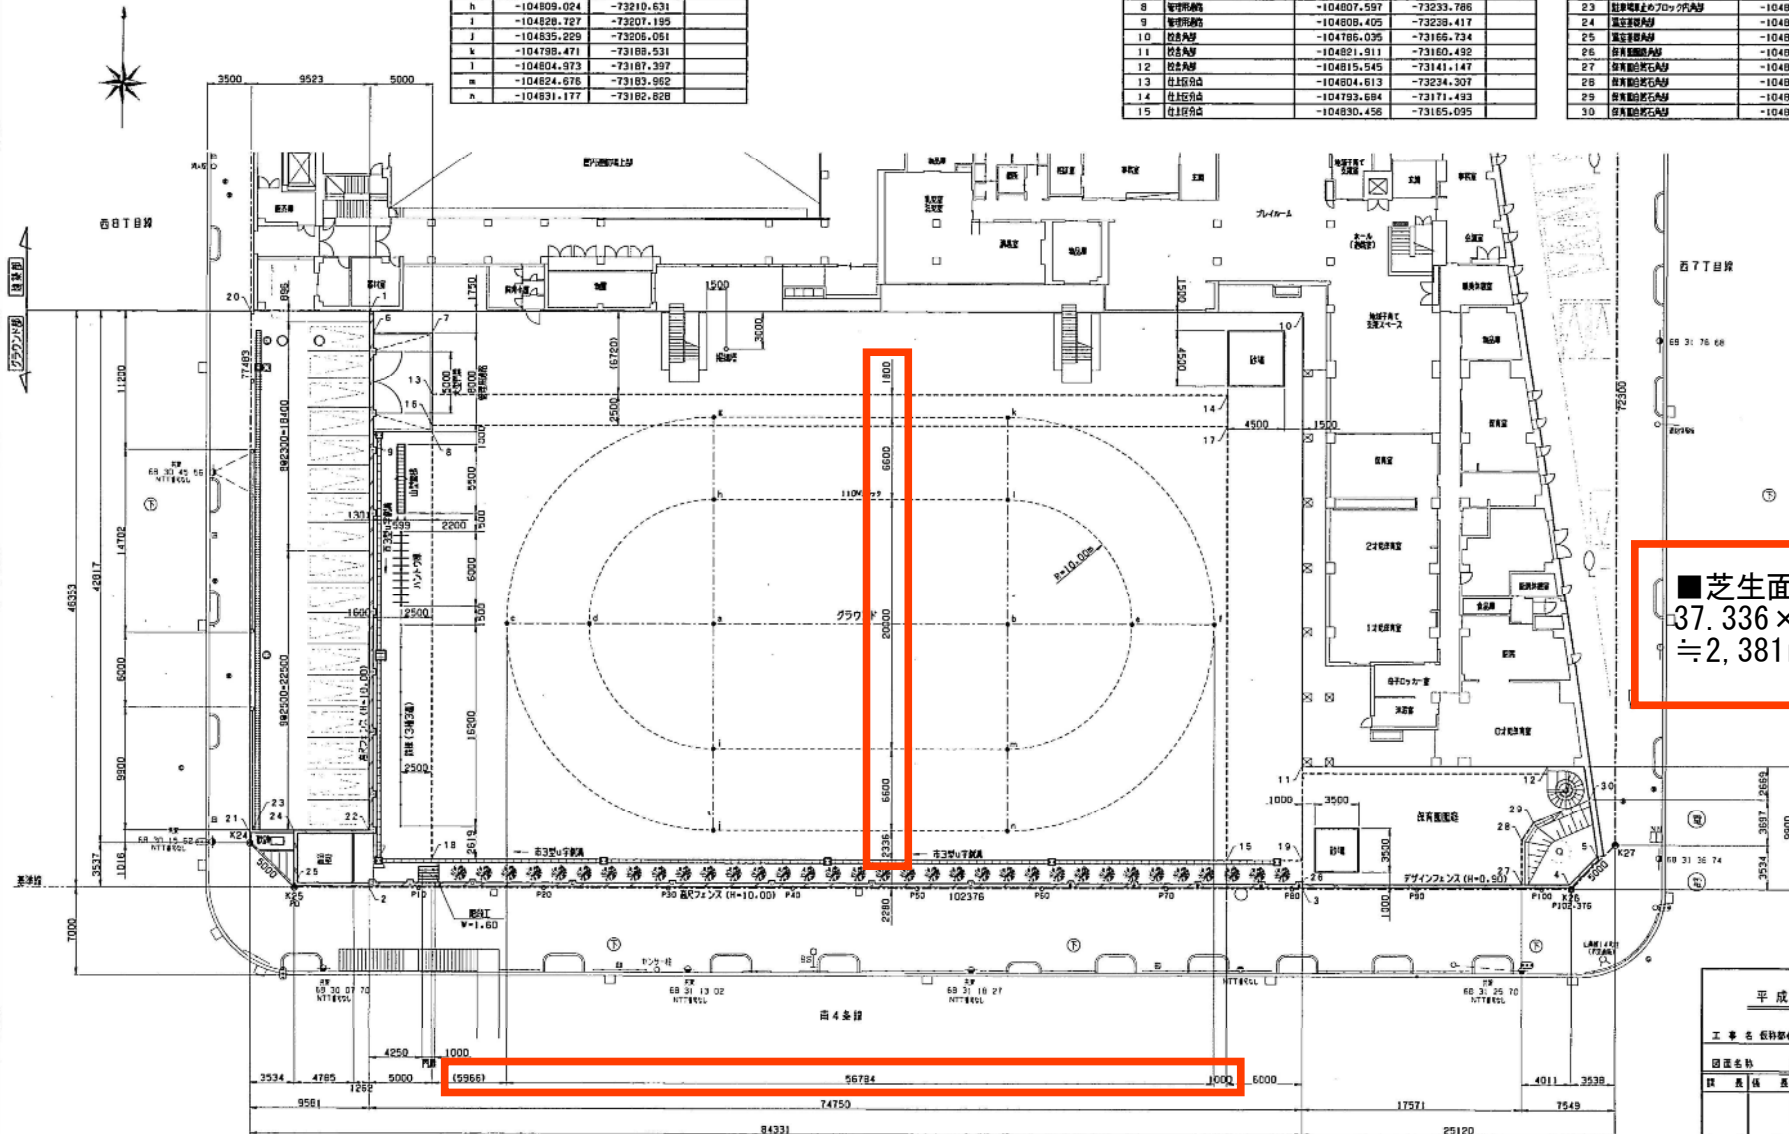

平成 15 年度設計図


工 事 名 板橋駅心子供遊戯広場芝生グラウンド造成工事

図 面 名 称 配 置 ・ 地 割 図

図 面 尺 寸 1:200

都 市 局 建 築 部

造成仕上区分図
8=1:250

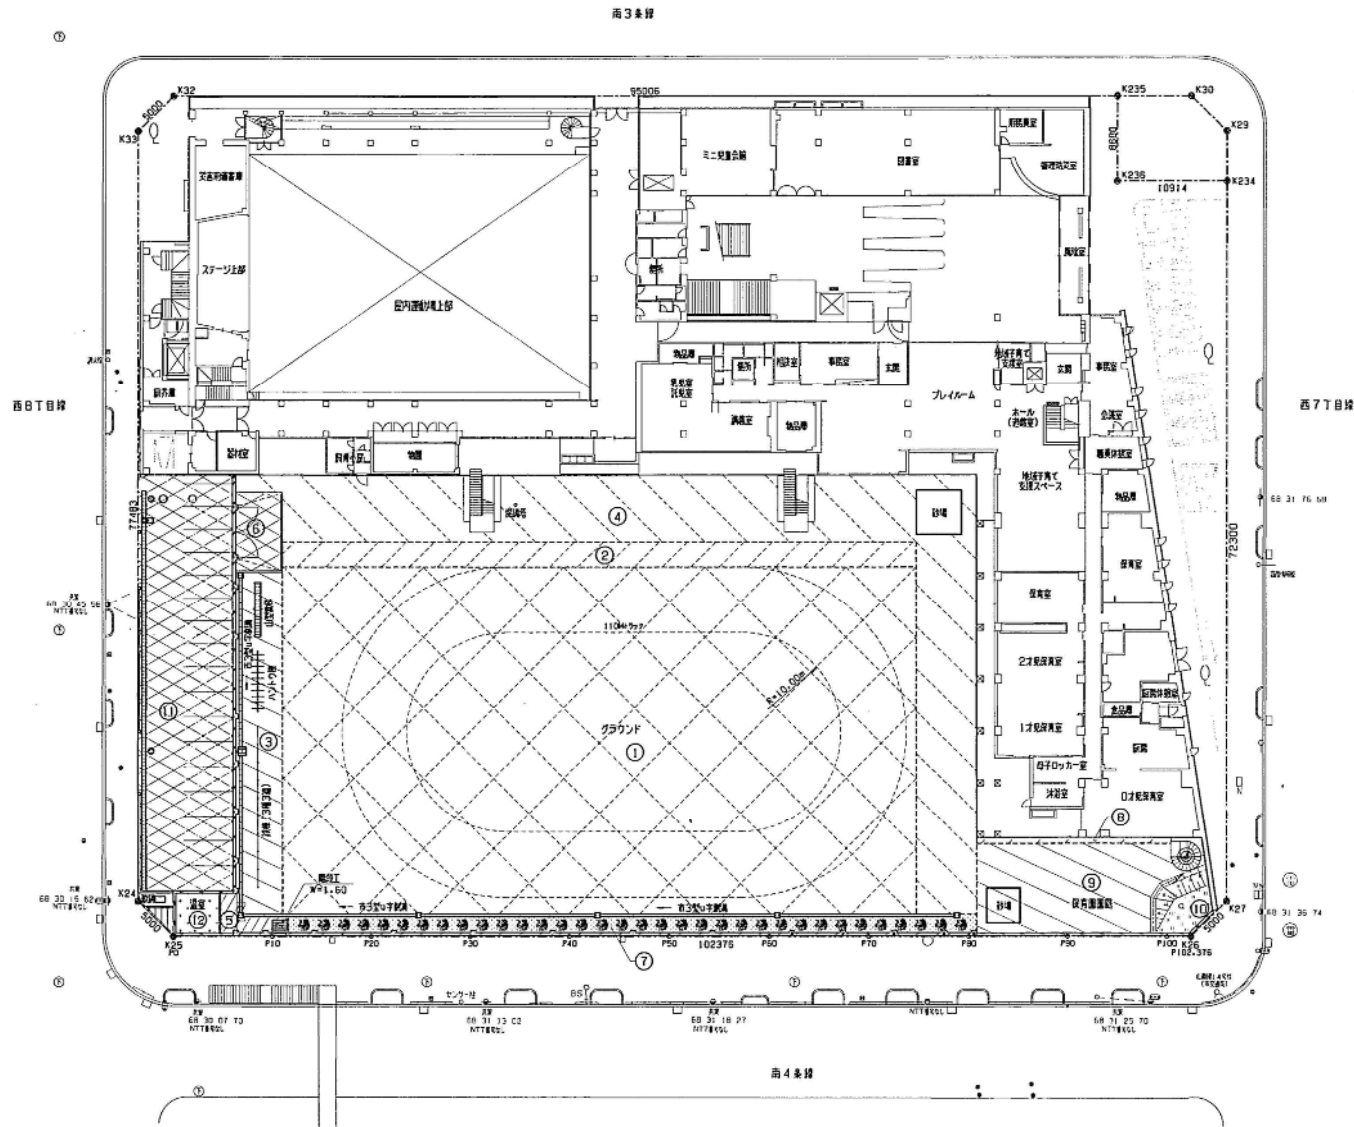

区分	NO	記号	仕上区分	地盤・造成履歴	特記
グラウンド	①	[Grid Pattern]	盛土仕上	土層 L=200 L=100	
	②	[Diagonal Pattern]	盛土仕上	土層 L=200 L=100	
	③	[Diagonal Pattern]	グラウンド完成仕上	盛土(土層) L=100 L=100	
	④	[Diagonal Pattern]	人工芝(目録入り)	人工芝(目録入り) L=50 L=50	人工芝の長 L=25mm パイル...組紐型鋼管パイルフィン 基...組紐型鋼管パイルフィン
	⑤	[Diagonal Pattern]	アスファルト(歩道)仕上	舗装アスファルト L=50 L=50	
	⑥	[Diagonal Pattern]	アスファルト(車道)仕上	舗装アスファルト L=50 L=50	
駐車場	⑦	[Diagonal Pattern]	盛土(車道)仕上 (目録入り)	盛土(車道) L=100 L=100	
	⑧	[Diagonal Pattern]	盛土仕上	盛土(車道) L=200 L=100	
	⑨	[Diagonal Pattern]	グラウンド完成仕上	盛土(土層) L=100 L=100	
	⑩	[Diagonal Pattern]	盛土仕上	盛土(車道) L=100 L=100	
駐車場	⑪	[Diagonal Pattern]	アスファルト(車道)仕上	舗装アスファルト L=50 L=50	
盛土	⑫	[Diagonal Pattern]	盛土仕上	盛土 L=300 L=300	

平成15年度設計図

工事名 仮称緑心線子供遊園地造成グラウンド造成工事

図面名称 造成仕上区分図

図面番号 1:250 5

都市局建築部