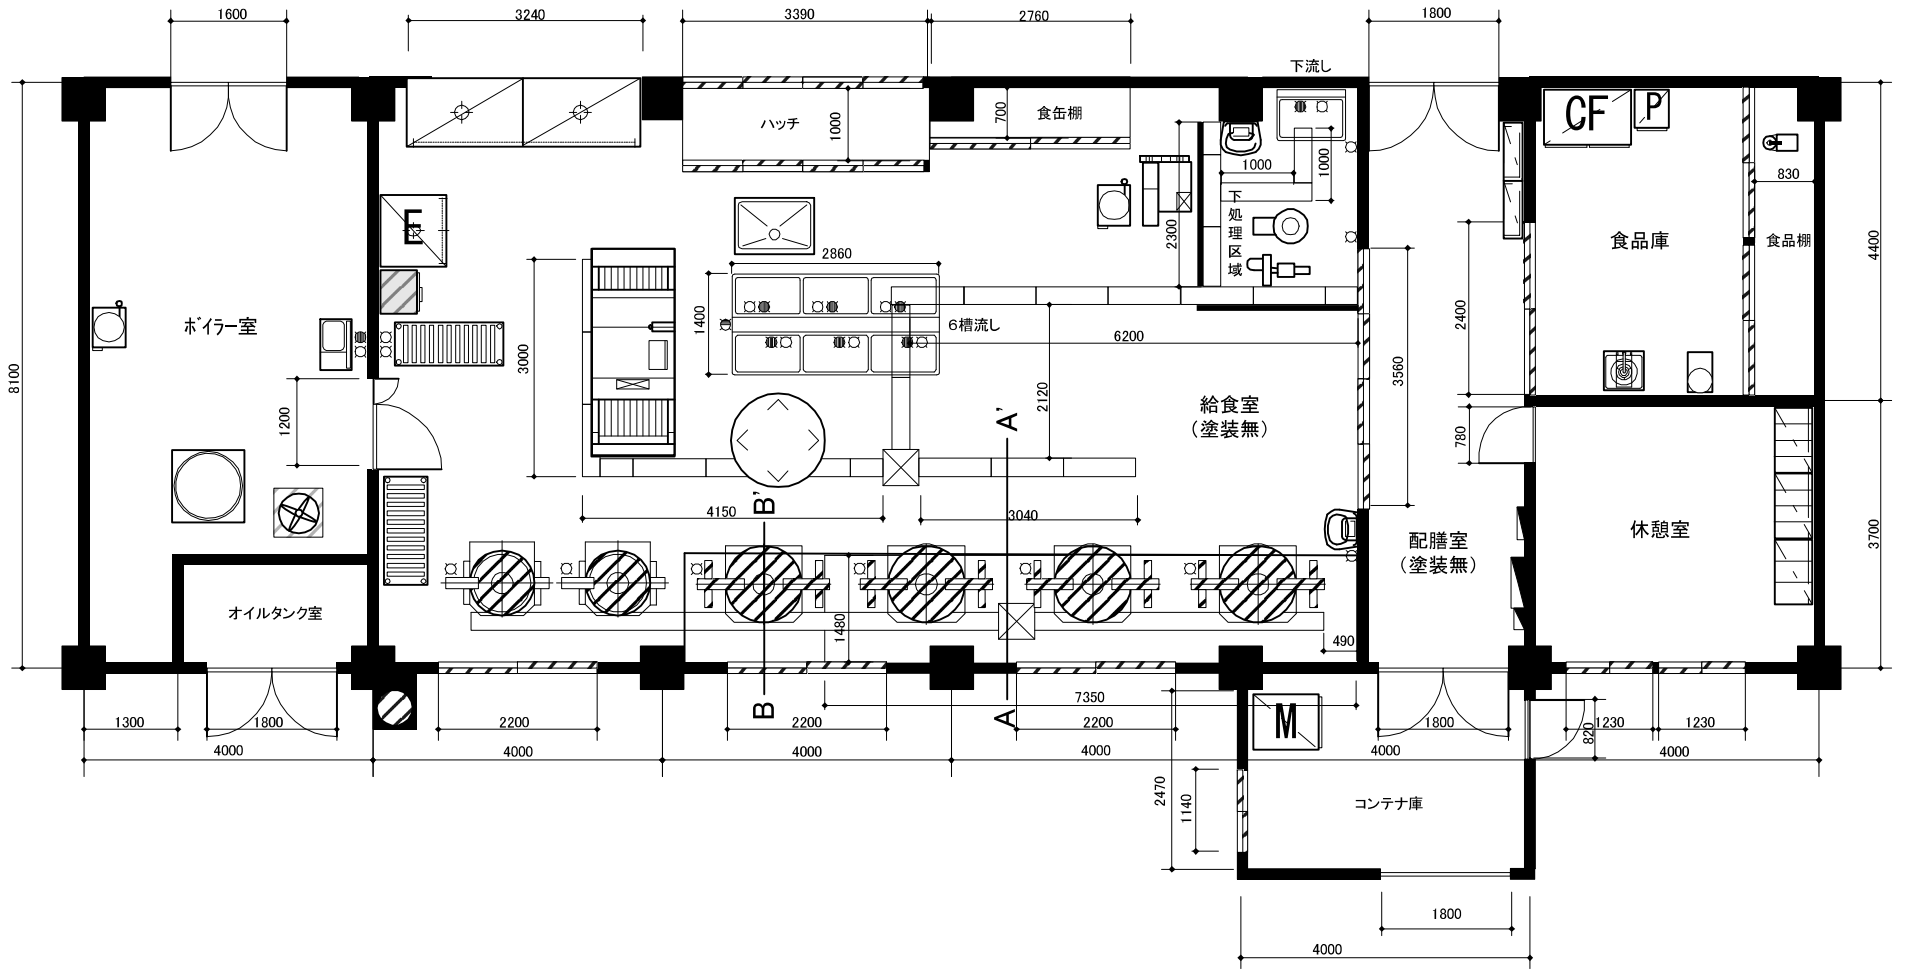

北陽小学校　給食室　平面図	縮尺　1／100

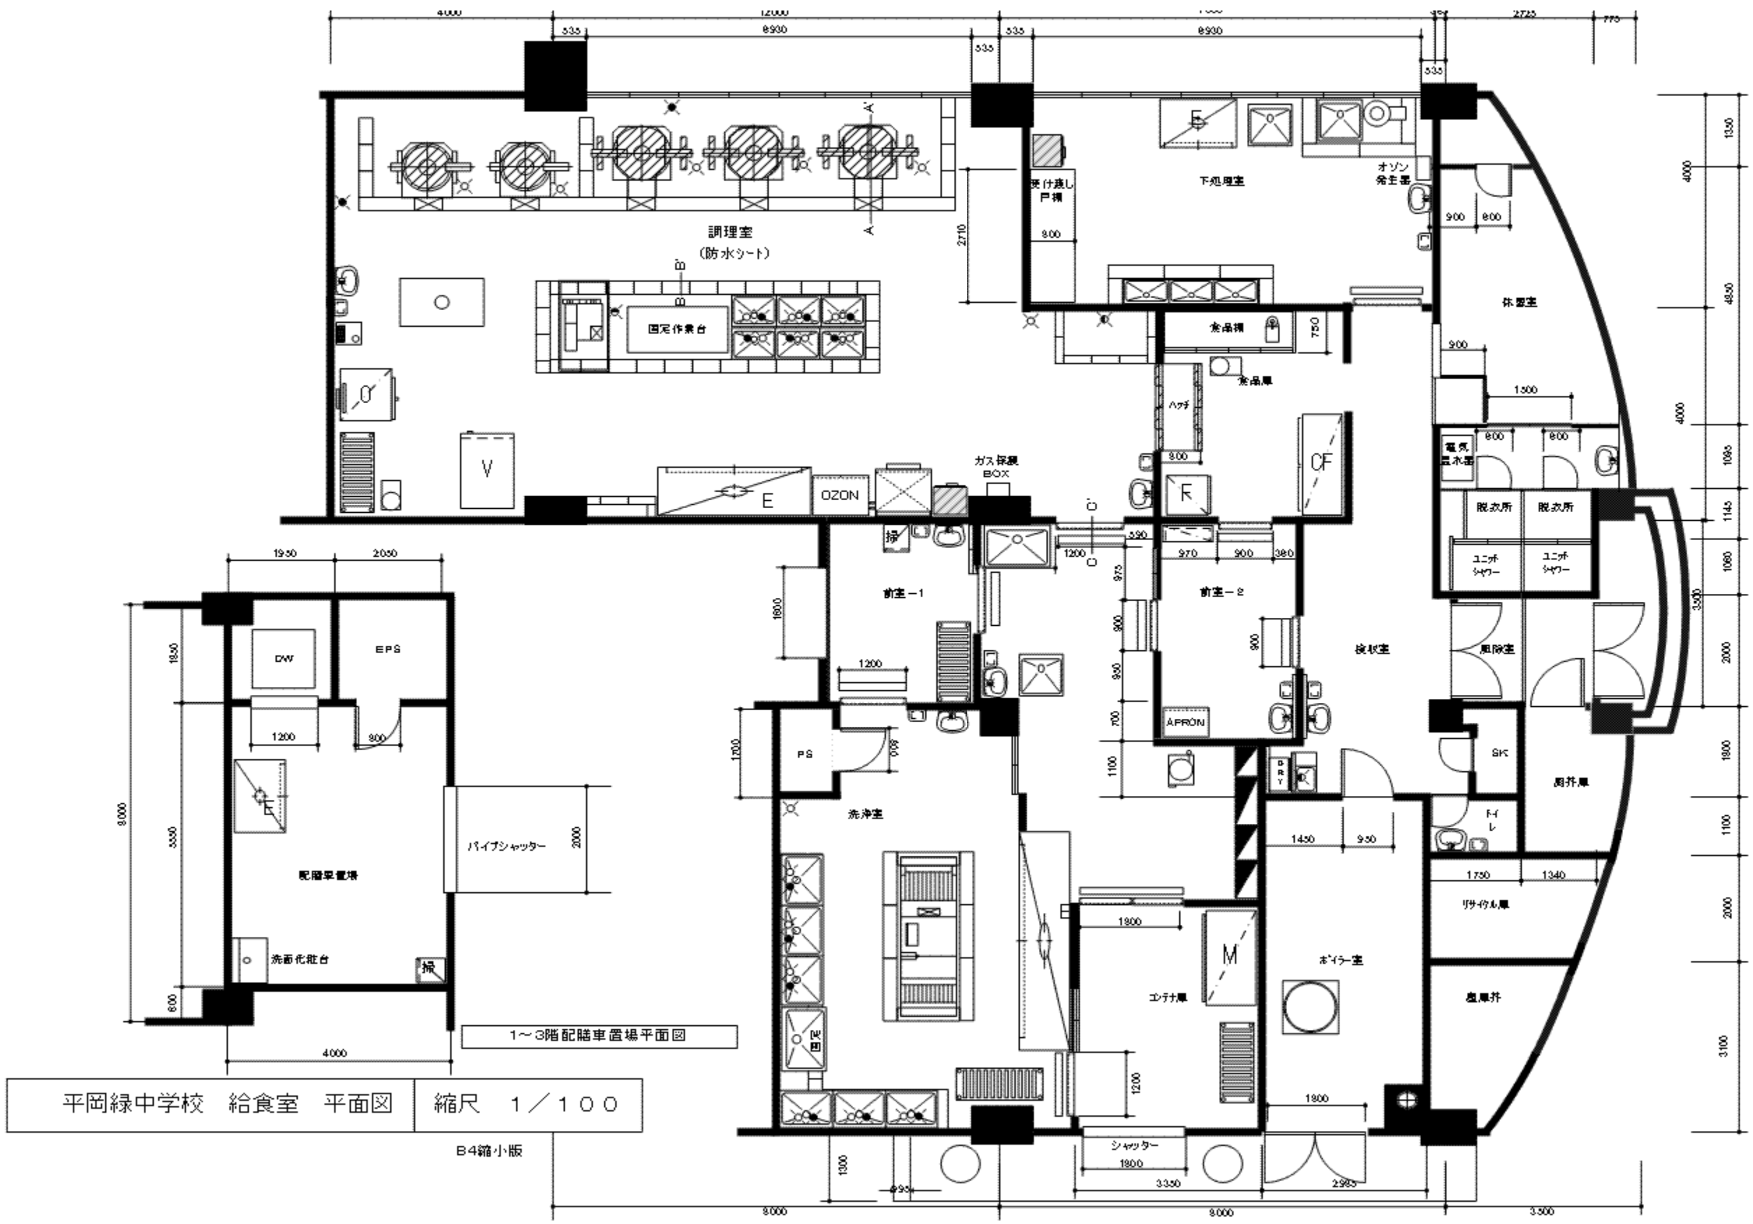
調理室
(防水シート)
固定作業台
OZON
下処理室
受け渡し戸棚
オゾン発生器
食品庫
食品庫
ハッチ
ガス採暖 BOX
休憩室
電気温水器
脱衣所
脱衣所
ユニットシャワー
ユニットシャワー
風除室
前室－1
前室－2
APRON
検収室
SK
厨芥庫
トイレ
リサイクル庫
ボイラー室
コンテナ庫
洗浄室
PS
シャッター
配膳車置場
EPS
DW
洗面化粧台
パイプシャッター
1～3階配膳車置場平面図
平岡緑中学校　給食室　平面図
縮尺　1／100
B4縮小版