中央幼稚園

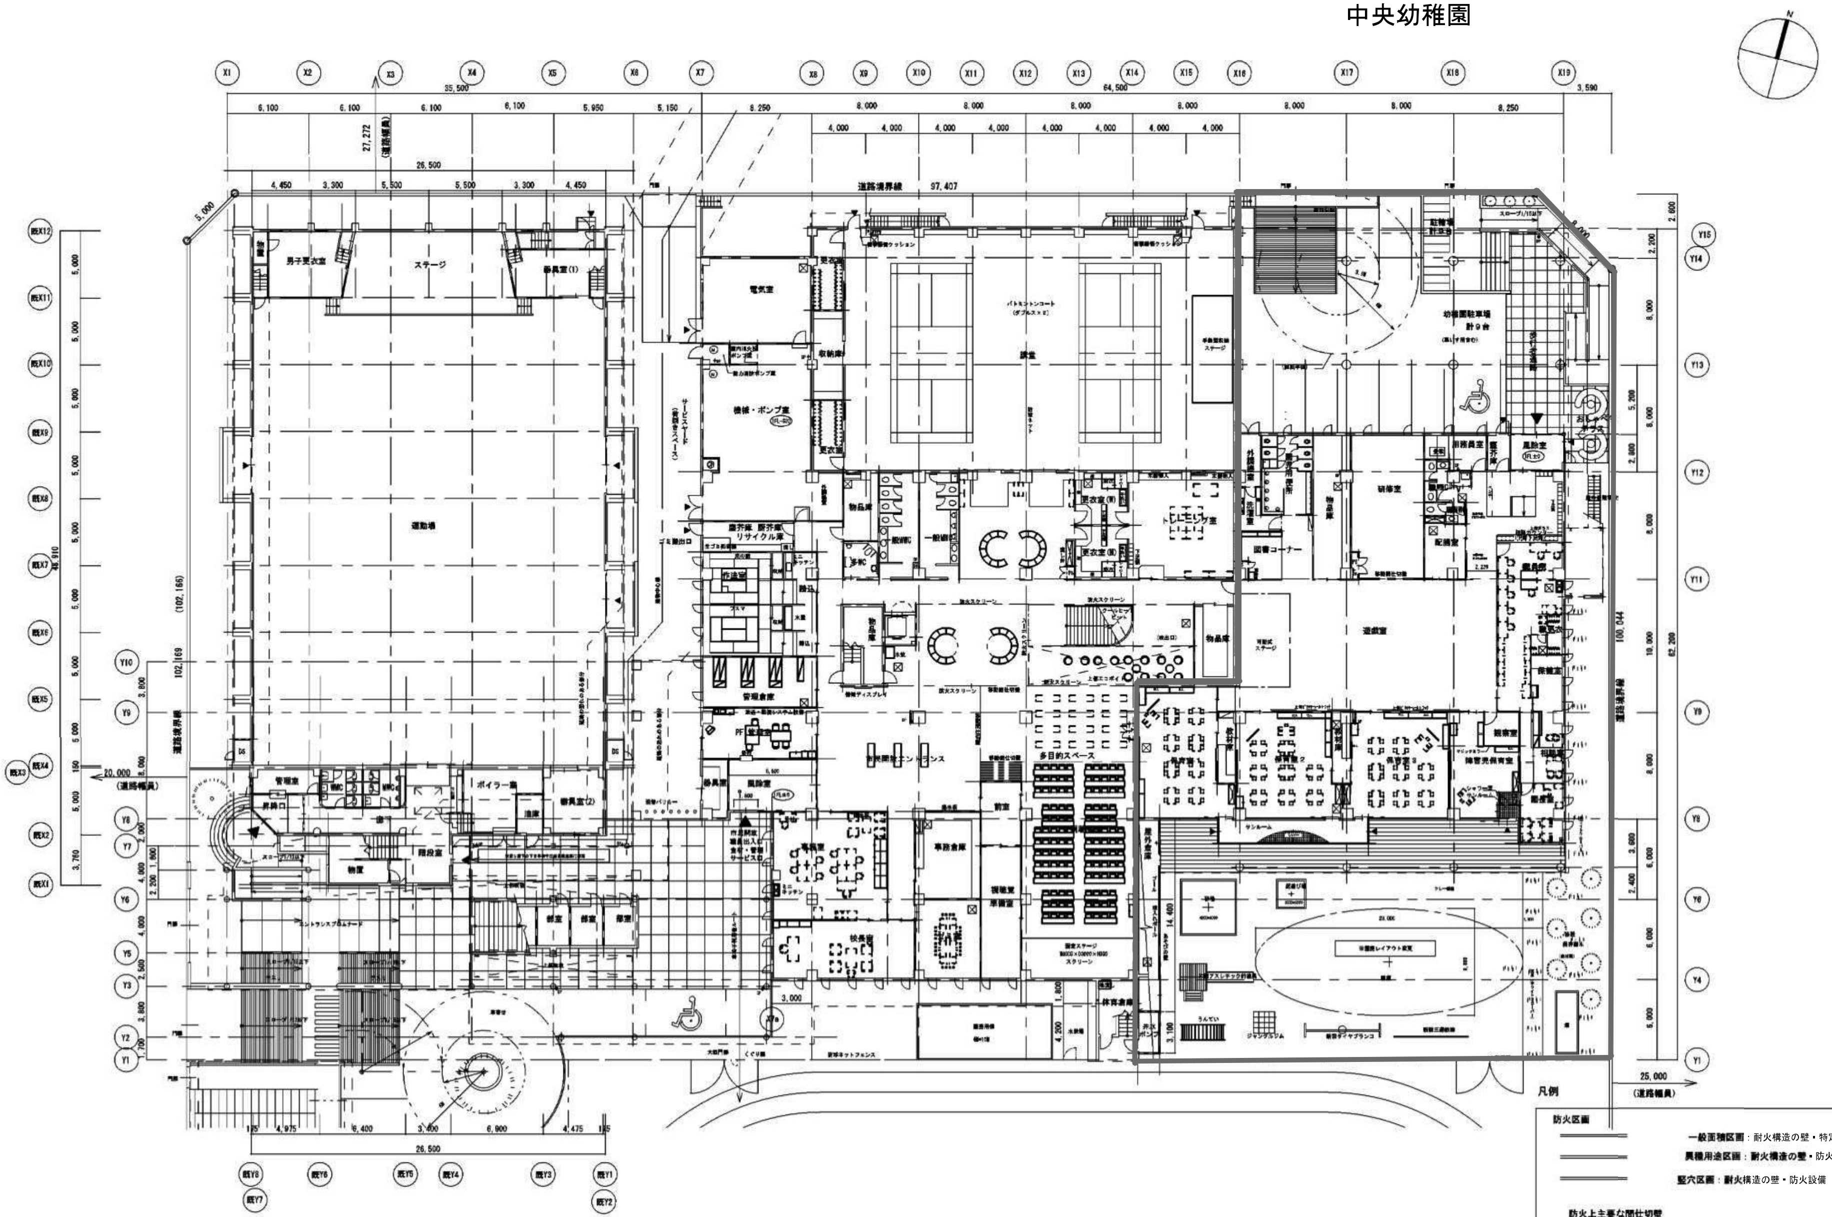
N
男子更衣室
ステージ
器具庫(1)
運動場
電気室
機械・ポンプ室
収納庫
更衣室
バドミントンコート
幼稚園駐車場
計９台
図書コーナー
遊戯室
研修室
職員室
多目的スペース
事務倉庫
校長室
管理室
ボイラー室
器具室(2)
風除室
作業室
管理倉庫
物品庫
階段室
道路境界線
97,407
100,044
102,169
(102,165)
35,500
64,500
26,500
62,200
25,000
（道路幅員）
20,000
（道路幅員）
27,272
（道路幅員）

凡例

防火区画

一般面積区画：耐火構造の壁・特定防火設備

異種用途区画：耐火構造の壁・防火設備

竪穴区画：耐火構造の壁・防火設備

防火上主要な間仕切壁

教室～教室間の壁：耐火構造の壁

教室～廊下間の壁：床から天井迄不燃構造

天井裏：準耐火構造

⊠ 床点検口600角

株式会社 山下設計 YAMASHITA SEKKEI INC. ARCHITECTS, ENGINEERS & CONSULTANTS	代表設計者	資格 一級建築士 第15704号 記名 平井裕彦 捺印	検図	'08年11月10日 平井裕彦	訂正	特記
	担当設計者	一級建築士 第27239?号 佐々木基裕	製図	佐々木基裕		

「（仮称）北海道札幌新定時制高等学校」及び
「札幌市立中央幼稚園」整備等事業

図面内容	図面番号
1階平面図	1016
縮尺 1/400	区分 建築意匠図