

仕 様 書

1 業務名称

豊明高等支援学校グラウンド芝生維持管理業務

2 業務実施場所

豊明高等支援学校(北区西茨戸4条1丁目1-1 TEL774-2222)

対象芝生面積 4,721㎡

3 業務実施期間

契約締結日から令和7年10月31日

4 業務内容

(1) 作業一覧

※実施時期は目安

名 称	規格・形質	数 量	単位	実施時期
1. 通常管理(刈り込み)	乗用芝刈機は委託者より貸与、燃料費は委託者負担	7	回	6月～10月
2. 通常管理(施肥)	肥料は受託者負担(20g/㎡)	4	回	6、7、8、9月
3. 季節管理(エアレーション)	スパイクング	2	回	6、9月
4. 季節管理	シャッターリング	1	回	7月
5. 季節管理(土壌改良)	椿油粕粒状肥料 肥料は受託者負担(10g/㎡)	1	回	6～7月
6. 季節管理(芝生補修)	ディポット補修(100㎡)	1	式	6～9月
7. 季節管理(雪腐れ抑制剤散布)	亜リン酸粒状肥料	1	回	10月
8. 専門的現地指導	学校が行う日常管理に対するもの	1	式	6～10月

(2) 実施時期はあくまで目安であるため、各作業とも、芝生の生育状況を観ながら適切な時期に行うこと。

(3) 維持管理業務計画書の策定にあたっては、学校側と綿密に協議するとともに、業務実施は学校の授業の支障とならないよう行うこと。

(4) 業務の遂行予定のある月始めに「芝生維持管理業務計画書」にて報告をするとともに、実施した翌月の始めに「芝生維持管理業務報告書」へ学校長の確認印を受け、委託者へ提出すること。

(5) 刈り取った芝については、学校で用意しているペールもしくは袋に収集し、指定場所まで運搬すること。

5 業務実施責任者について

受託者は、本業務を指揮監督するため、業務の実施責任者を定め、受託後すみやかに委託者及び学校長に報告すること。業務実施責任者は、業務が適正に実施されるよう、学校長と適宜打合せを行うこと。

6 秘密の保持

受託者は、業務執行上で知り得た秘密を他人に漏らしてはならない。

7 安全の確保

業務実施に当たっては、従事者の事故防止に十分注意するとともに、従事者の事故に対する一切の責任を負うこと。

8 環境への配慮について

本業務においては、環境負荷の低減に努めること。また、環境法令を遵守すること。

- (1) 作業機器等の使用にあたっては、極力燃料の節約に努めること。
- (2) ごみ減量及びリサイクルに努めること。

9 提出書類

受託者は、次に掲げる書面を指定する期日までに提出すること。

- (1) 業務実施責任者選定通知書
契約締結後すみやかに提出
- (2) 芝生維持管理業務計画書
学校長の確認を受け、実施月前月に委託者に提出
作業前の写真を添付すること。
- (3) 芝生維持管理業務報告書
学校長の確認を受け、実施月翌月の概ね5日までに委託者に提出
作業後の写真を添付すること。

10 担当

札幌市教育委員会総務部学校支援課管理係

札幌市中央区北2条西2丁目STVビル5階

担当 向井（Tel011-211-3831）

芝生維持管理業務 計画書・報告書


令和7年 月

学校名 豊明高等支援学校 学校長 確認印

会社名 印


実 施 項 目	1	2	3	4	5	6	7	8	9	10	11	12	13	14	15	16	17	18	19	20	21	22	23	24	25	26	27	28	29	30	31
1. 通常管理(刈り込み)																															
2. 通常管理(施肥)																															
3. 通常管理(除草)																															
4. 季節管理(エアレーション・スパイクング)																															
5. 季節管理(根切・シャットリング)																															
6. 季節管理(芝生補修)																															
7. 季節管理(雪腐れ抑制剤散布)																															
8. 専門的現地指導																															
特記事項																															
1 実施する日に○印をつけること。 2 学校長の確認をもらい、実施月翌月の概ね5日までに委託者に提出すること。 3 特記事項欄には芝生の生育状況等を記載のこと。																															

施設配置平面図(Ⅱ)

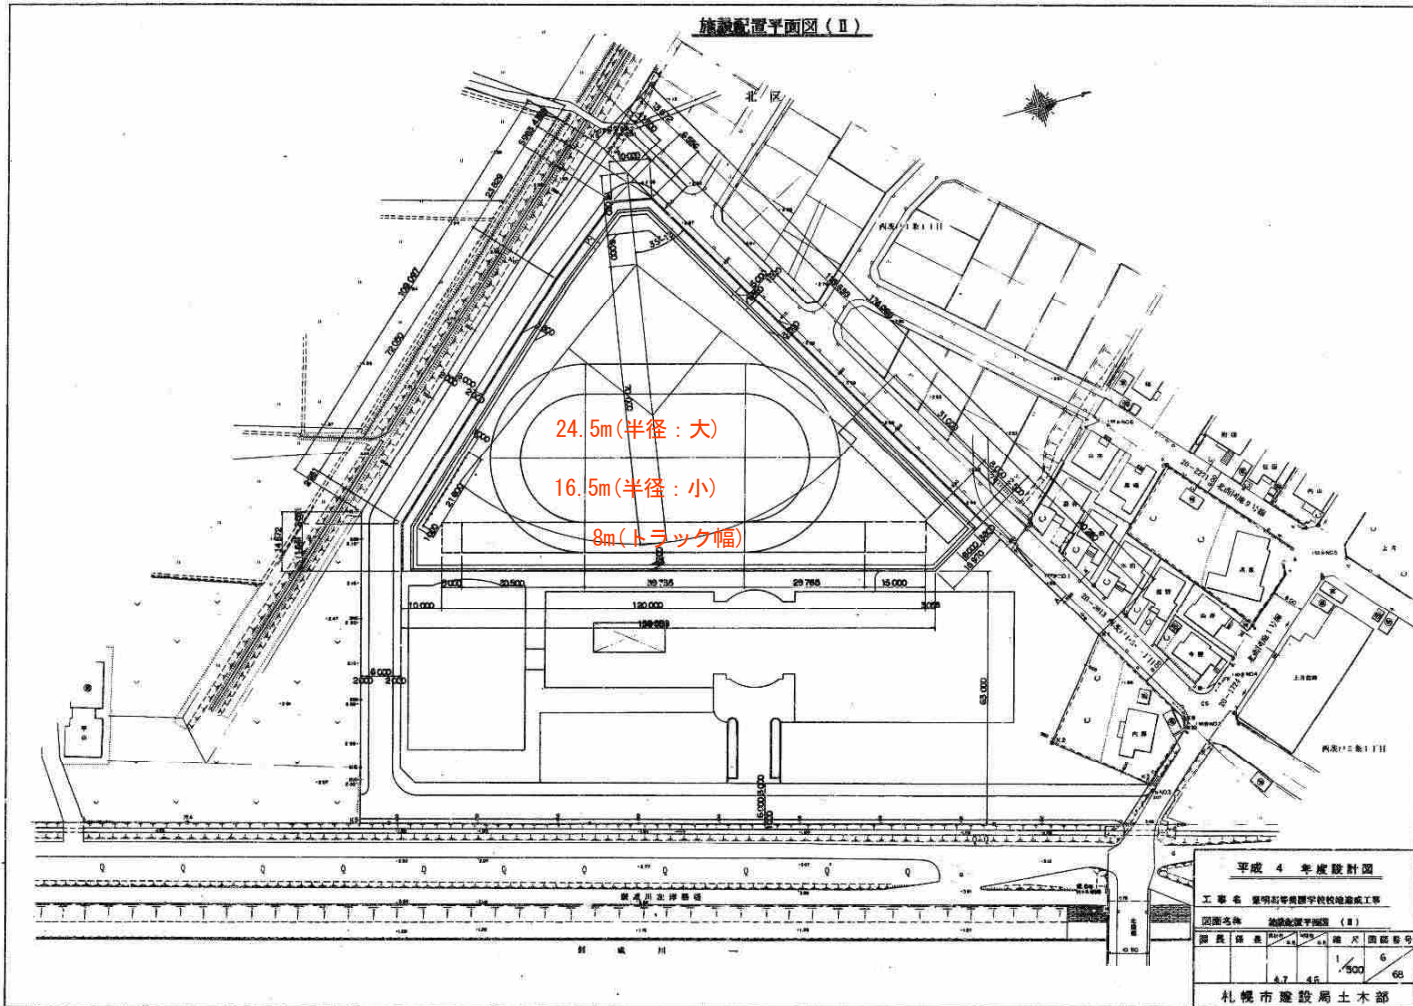

施設配置平面図 (I)

位置図 1:10,000

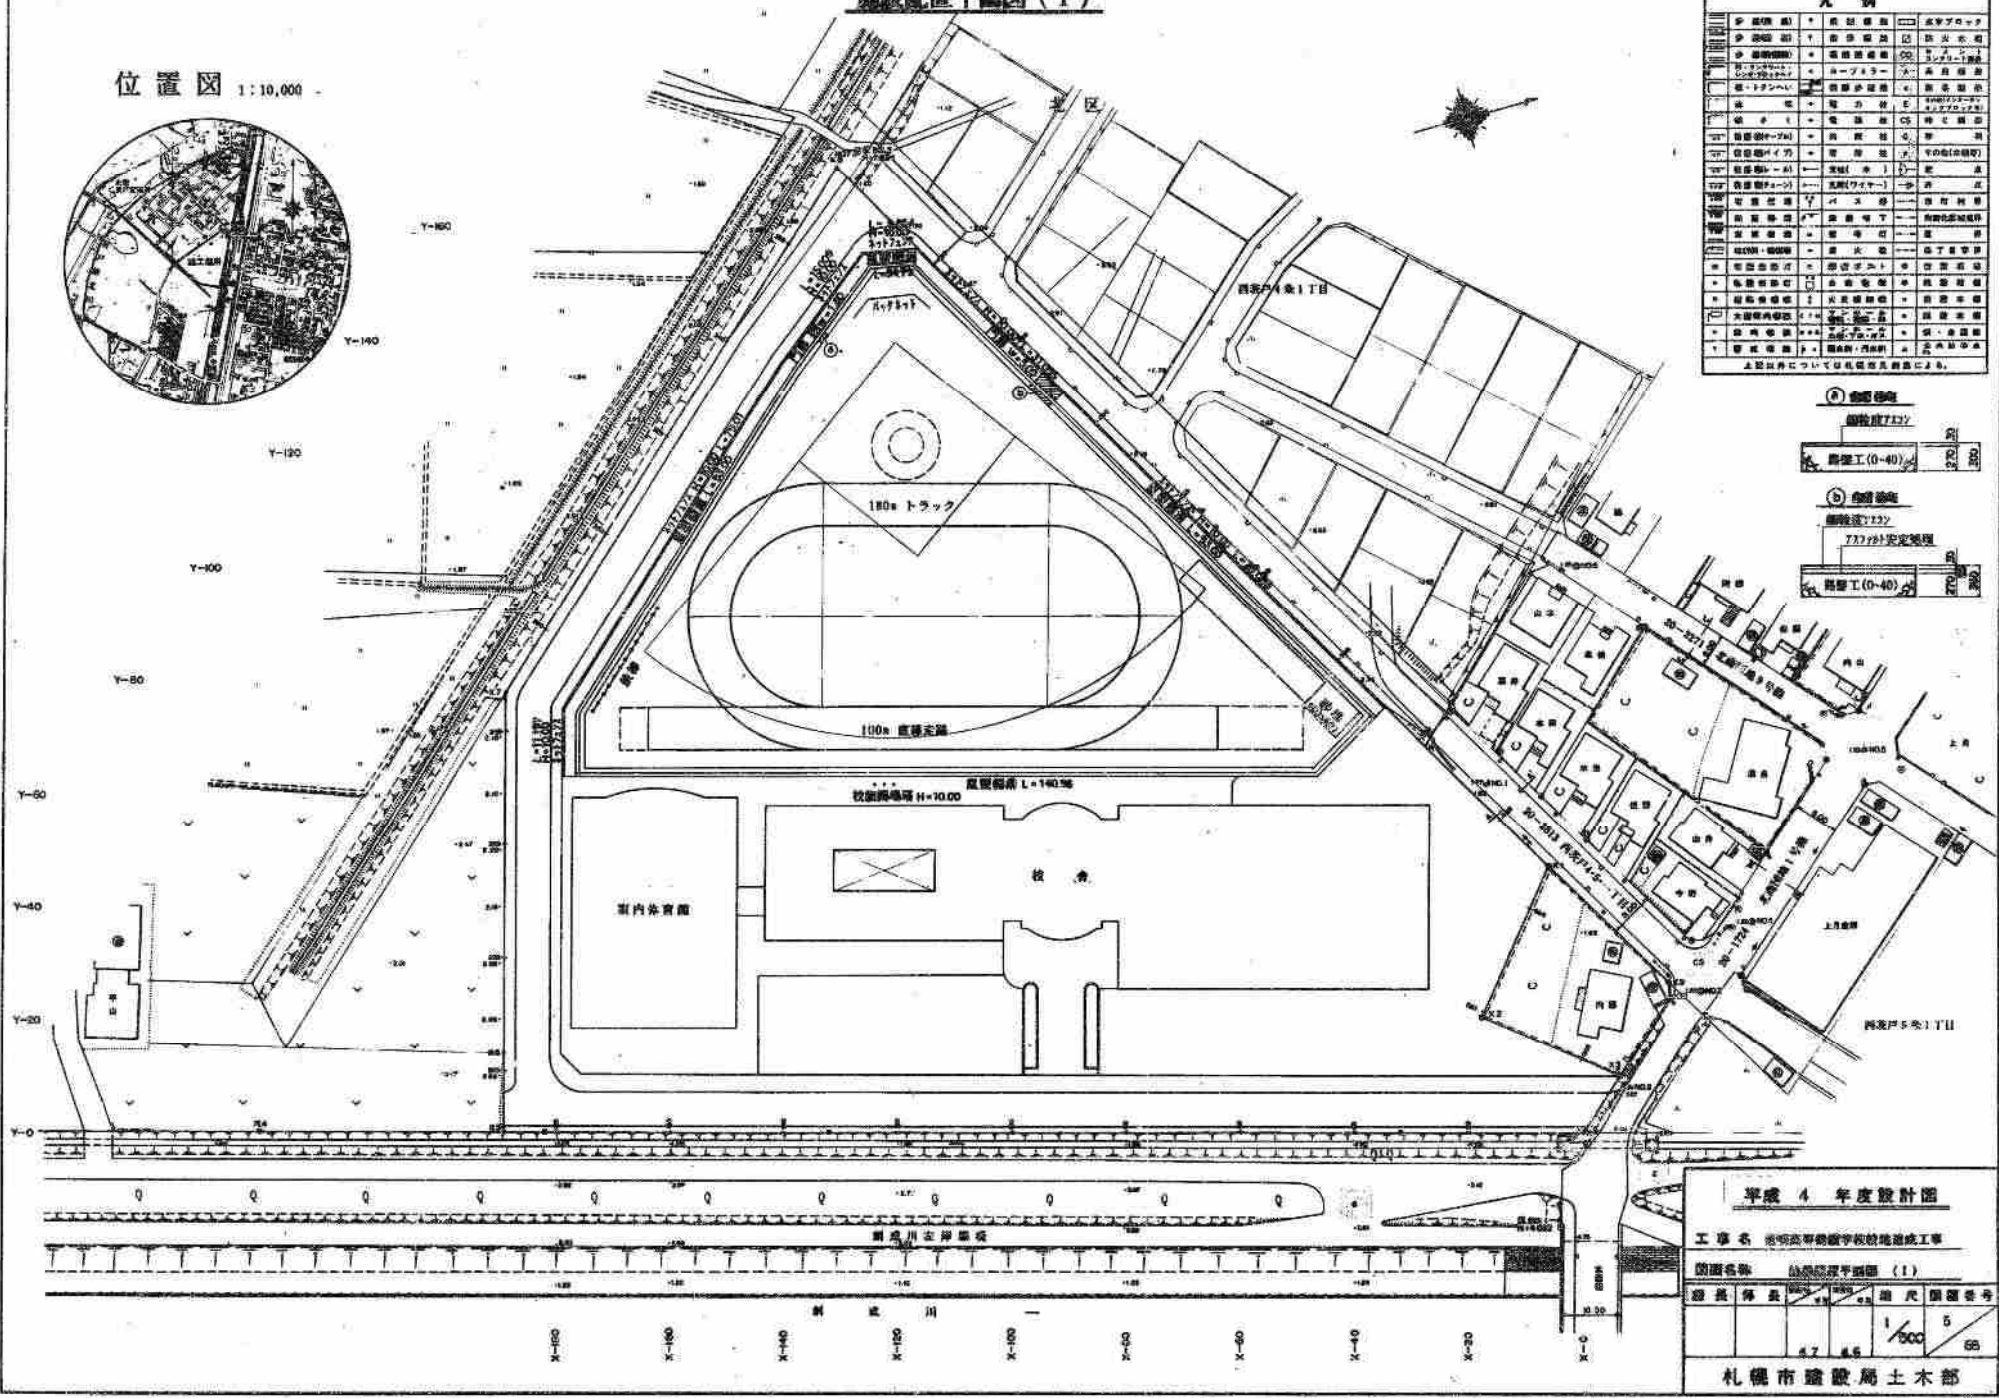[illegible]

④ 重要提醒

CONFIDENTIAL

磨鑿工(0-40)	270	300
-----------	-----	-----

(b) 申請 資格

編號: 127

7.2.2 安全制度

路工(0-40)	270	270
----------	-----	-----

年度設計圖

工 事 名	昆明高郵街鐵路學校地連成工事
-------	----------------


圖面名稱 計算標準平面圖 (1)

總長	師長			連尺	國語委字
----	----	--	--	----	------

				1	5
		4.7	4.6	500	68

札幌市建設局土木部

グラウンド求積図

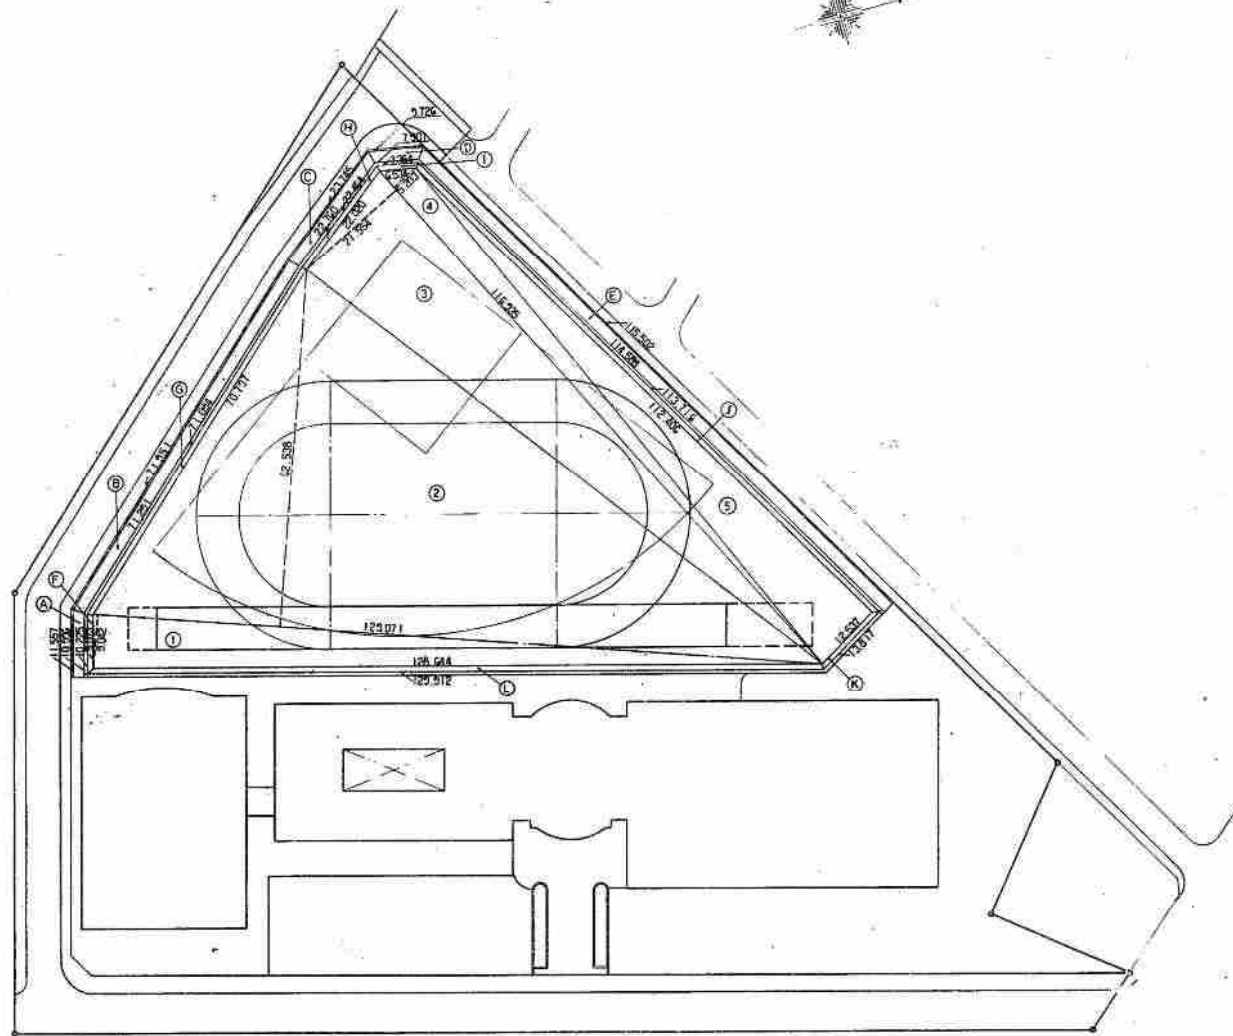

グラウンド面積

NO	面積
①	503.53
②	4,035.92
③	1,250.21
④	304.21
⑤	704.62
計	6,658.49 m ²

客土面積

NO	面積
A	22.55
B	143.24
C	46.51
D	17.63
E	230.08
計	460.02 m ²

客土、保土面積

NO	面積
F	6.68
G	53.85
H	20.02
I	6.25
J	101.75
K	11.86
L	116.35
計	328.76 m ²

平成 4 年度設計図

工事名 札幌高等専門学校校地造成工事

図面名称 グラウンド求積図

図尺 1/500 図面番号 7/66

札幌市建設局土木部

■豊明高等支援学校

① $0.1\text{cm} : 1\text{m}$

② $120 \times 8 = 960\text{m}^2$ (直線トラック・長☆)

③ $41.0 \times 8.0 = 328\text{m}^2$ (直線トラック・短☆)

④ $24.5 \times 24.5 \times 3.14 = 1884.785\text{m}^2$ (曲線トラック大)

⑤ $16.5 \times 16.5 \times 3.14 = 854.865\text{m}^2$ (曲線トラック小)

⑥ $1884.785 - 854.865 = 1029.92\text{m}^2$ <曲線トラック部分>

⑦ $18.0 \times 8.0 = 144.0 \div 150.0\text{m}^2$ <曲線直線重複部>

⑧ $1029.92 - 150 = 879.92$ <重複部削除後の曲線トラック☆>

⑨ $960 + 328 + 879.92 = 2167.92$ (トラック部分)

⑩ $6888.49(\text{グラウンド面積}) - 2167.92(\text{土面積}) = 4720.57 \div 4,721\text{m}^2$