

仕 様 書

1 業務名称

資生館小学校グラウンド芝生維持管理業務

2 業務実施場所

資生館小学校(中央区南3条西7丁目1-1 TEL204-9811)

対象芝生面積 2,381㎡

3 業務実施期間

契約締結日から令和7年10月31日

4 業務内容

(1) 作業一覧

※実施時期は目安

名 称	規格・形質	数量	単位	実施時期
1. 季節管理(エアレーション)	スパイキング	2	回	6、9月
2. 季節管理(インターシーディング)	配合比率… ペレニアルライグラス:4割 ケンタッキーブルーグラス:6割 種子は受託者負担(20g/㎡)	1	回	6月
3. 季節管理(土壌改良)	椿油粕粒状肥料 肥料は受託者負担(10g/㎡)	1	回	6～7月
4. 季節管理(施肥)	肥料は受託者負担(20g/㎡)	2	回	7、9月
5. 季節管理(芝生補修)	ディポット補修(100㎡)	1	式	6～9月
6. 季節管理(雪腐れ抑制剤散布)	亜リン酸粒状肥料	1	回	10月
7. 専門的現地指導	学校が行う日常管理に対するもの	1	式	6～10月

(2) 実施時期はあくまで目安であるため、各作業とも、芝生の生育状況を観ながら適切な時期に行うこと。

(3) 維持管理業務計画書の策定にあたっては、学校側と綿密に協議するとともに、業務実施は学校の授業の支障とならないよう行うこと。

(4) 業務の遂行予定のある月始めに「芝生維持管理業務計画書」にて報告をするとともに、実施した翌月の始めに「芝生維持管理業務報告書」へ学校長の確認印を受け、委託者へ提出すること。

5 業務実施責任者について

受託者は、本業務を指揮監督するため、業務の実施責任者を定め、受託後すみやかに委託者及び学校長に報告すること。業務実施責任者は、業務が適正に実施されるよう、学校長と適宜打合せを行うこと。

6 秘密の保持

受託者は、業務執行上で知り得た秘密を他人に漏らしてはならない。

7 安全の確保

業務実施に当たっては、従事者の事故防止に十分注意するとともに、従事者の事故に対する一切の責任を負うこと。

8 環境への配慮について

本業務においては、環境負荷の低減に努めること。また、環境法令を遵守すること。

- (1) 作業機器等の使用にあたっては、極力燃料の節約に努めること。
- (2) ごみ減量及びリサイクルに努めること。

9 提出書類

受託者は、次に掲げる書面を指定する期日までに提出すること。

- (1) 業務実施責任者選定通知書
契約締結後すみやかに提出
- (2) 芝生維持管理業務計画書
学校長の確認を受け、実施月始めに委託者に提出
作業前の写真を添付すること。
- (3) 芝生維持管理業務報告書
学校長の確認を受け、実施月翌月の概ね5日までに委託者に提出
作業後の写真を添付すること。

10 担当

札幌市教育委員会総務部学校支援課管理係

札幌市中央区北2条西2丁目STVビル5階

担当 向井（Tel011-211-3831）

芝生維持管理業務 計画書・報告書

令和7年 月

学校名 資生館小学校 学校長 確認印

会社名 印

実 施 項 目	1	2	3	4	5	6	7	8	9	10	11	12	13	14	15	16	17	18	19	20	21	22	23	24	25	26	27	28	29	30	31
1. 季節管理(エアレーション:スパイキング)																															
2. 季節管理(インターシーディング)																															
3. 季節管理(土壌改良)																															
4. 季節管理(施肥)																															
5. 季節管理(芝生補修)																															
6. 季節管理(雪腐れ抑制剤散布)																															
7. 専門的現地指導																															
特記事項																															
1 実施する日に○印をつけること。 2 学校長の確認をもらい、実施月翌月の概ね5日までに委託者に提出すること。 3 特記事項欄には芝生の生育状況等を記載のこと。																															

グラウンド区画ポイント座標一覧


NO	X	Y	備 考
a	-104818.875	-73208.913	トラック中心点
b	-104814.824	-73185.680	トラック中心点
c	-104821.727	-73225.266	
d	-104820.593	-73218.764	
e	-104813.106	-73175.828	
f	-104811.973	-73169.326	
g	-104802.522	-73211.764	
h	-104809.024	-73210.631	
i	-104828.727	-73207.195	
j	-104835.229	-73206.061	
k	-104789.471	-73188.531	
l	-104804.973	-73187.397	
m	-104824.676	-73183.982	
n	-104831.177	-73182.828	

配置・地割図
S=1:200

配置ポイント座標一覧

NO	備 考	X	Y	備 考
1	芝生面積算出点	-104788.650	-73240.387	
2	芝生面積算出点	-104844.413	-73232.442	
3	芝生面積算出点	-104831.574	-73158.810	
4	デザインフェンス基礎位置算出点	-104827.873	-73137.586	
5	デザインフェンス基礎位置算出点	-104825.267	-73135.752	
6	管理用通路	-104800.523	-73239.791	
7	管理用通路	-104799.716	-73235.168	
8	管理用通路	-104807.597	-73233.786	
9	管理用通路	-104809.405	-73238.417	
10	防犯カメラ	-104786.035	-73165.734	
11	防犯カメラ	-104821.911	-73160.492	
12	防犯カメラ	-104815.545	-73141.147	
13	地上係員点	-104804.613	-73234.307	
14	地上係員点	-104793.694	-73171.433	
15	地上係員点	-104830.458	-73165.095	

NO	備 考	X	Y	備 考
16	地上係員点	-104807.076	-73233.877	
17	地上係員点	-104796.147	-73171.065	
18	地上係員点	-104841.406	-73227.891	
19	地上係員点	-104829.426	-73159.184	
20	駐車場(車上)	-104800.485	-73249.782	
21	駐車場(車上)	-104841.869	-73242.610	
22	駐車場	-104840.027	-73233.207	
23	駐車場よりトラック内	-104841.639	-73242.447	
24	養生等用点	-104841.065	-73239.164	
25	養生等用点	-104845.451	-73238.339	
26	養生等用点	-104831.327	-73158.853	
27	養生等用点	-104828.301	-73141.500	
28	養生等用点	-104824.799	-73142.111	
29	養生等用点	-104823.246	-73141.432	
30	養生等用点	-104820.587	-73137.319	

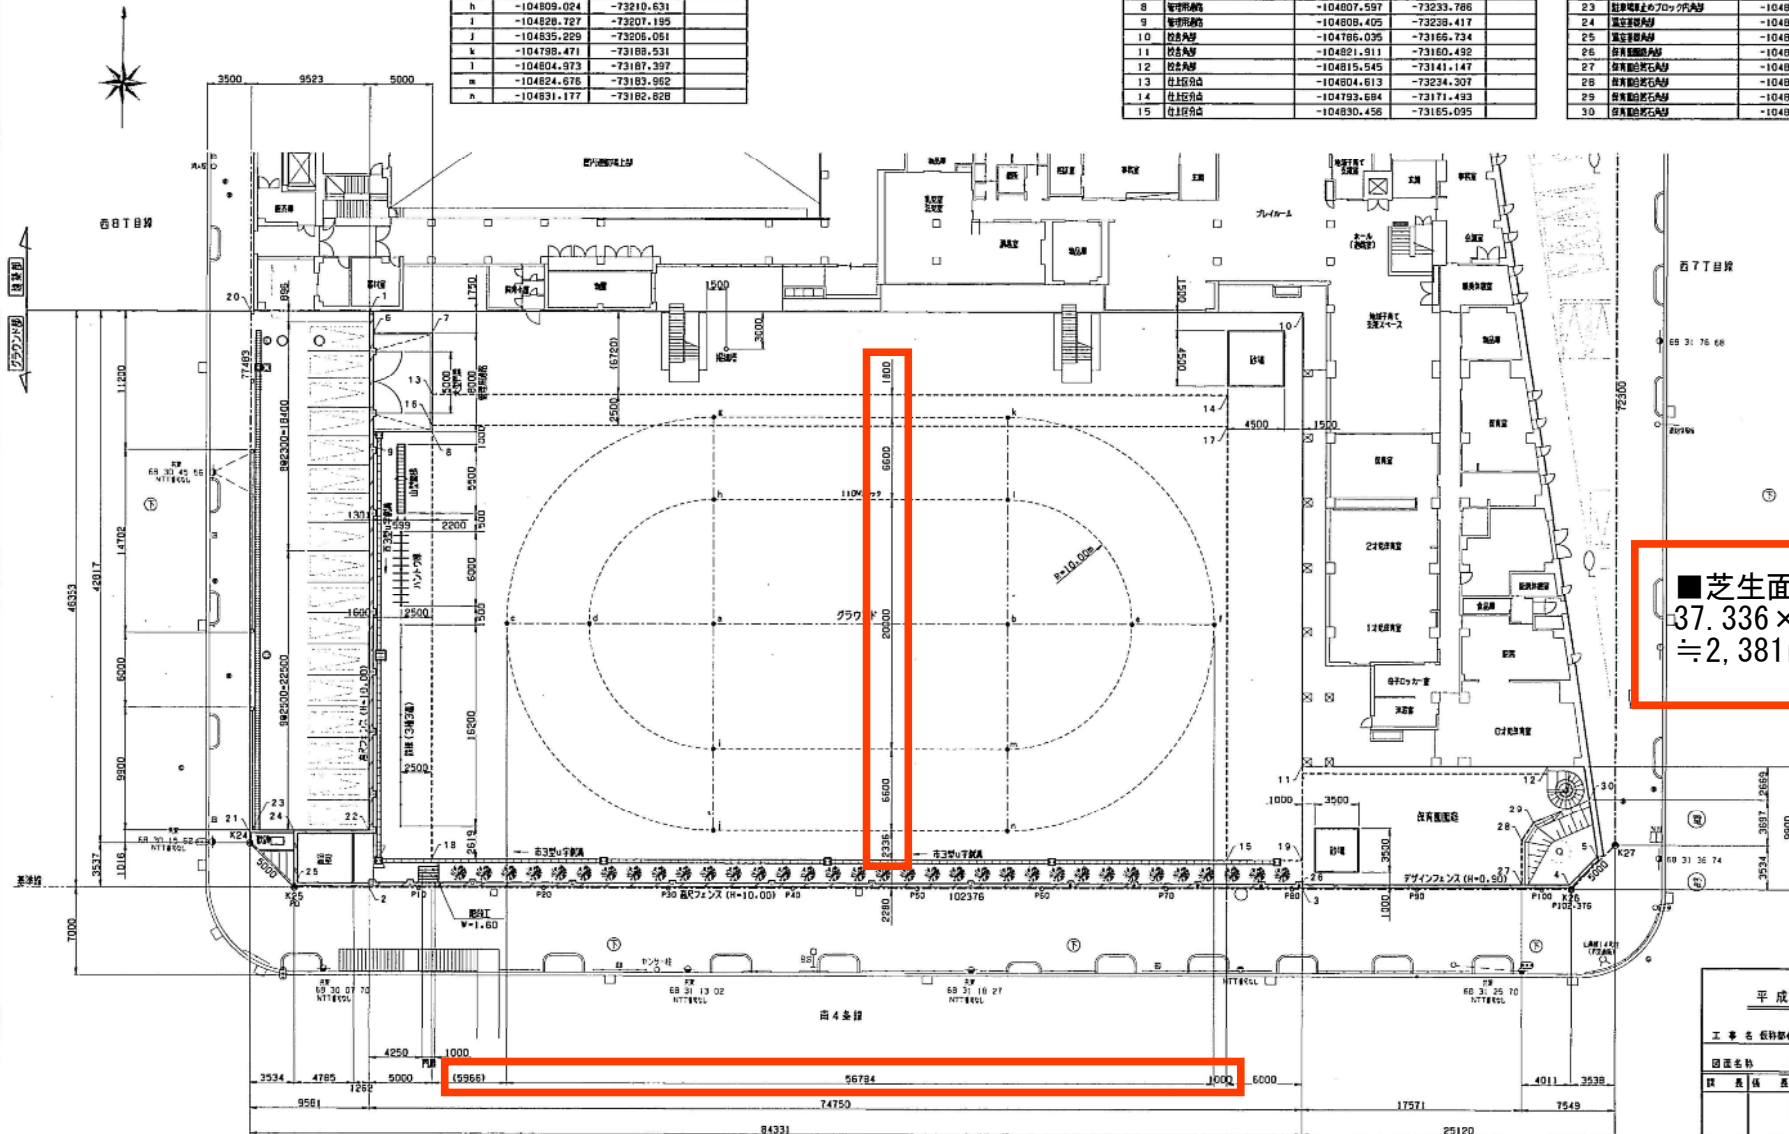

■芝生面積
 $37.336 \times 63.75 = 2380.17$
 $\div 2,381\text{m}^2$

平成 15 年度設計図


工 事 名 板橋駅心子供遊戯広場施設グラウンド造成工事

図 面 名 称 配 置 ・ 地 割 図

図 面 尺 寸 1:200

都 市 局 建 築 部

造成仕上区分図
8=1:250

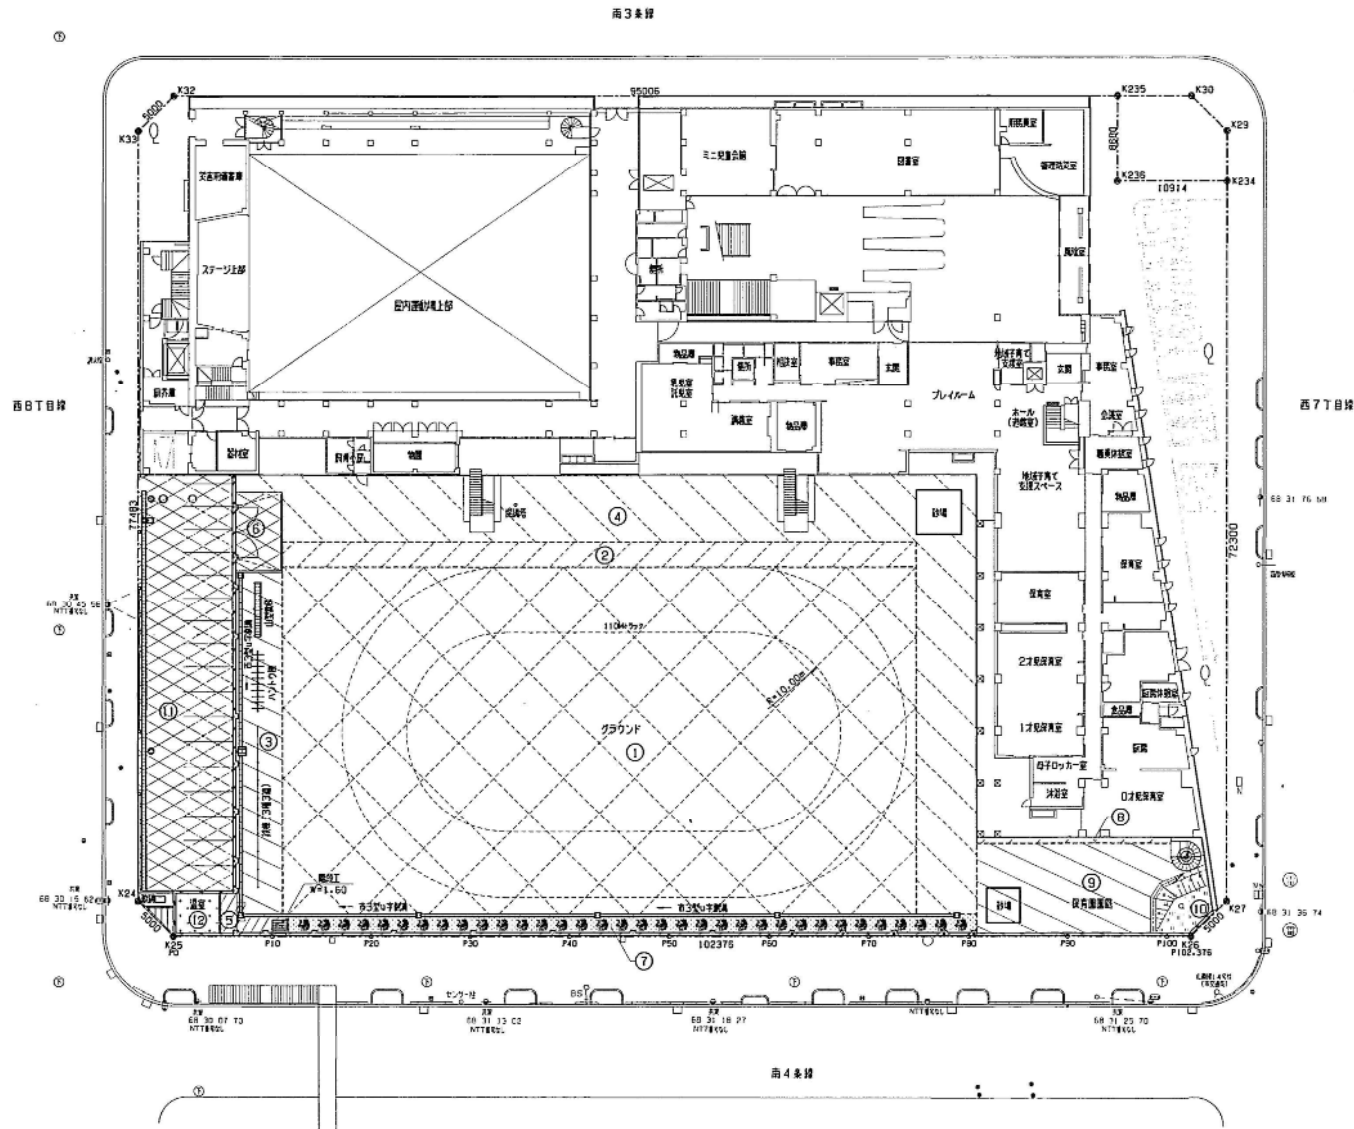

区分	NO	記号	仕上区分	地盤・造成履歴	特記
グラウンド部	①		盛土仕上	土層 L=700 L=100	
	②		盛土仕上	土層 L=200 L=100	
	③		グラウンド表層仕上	表層(表土) L=100 L=100	
	④		人工芝(目録入り)	人工芝(目録入り) L=50 L=100	人工芝の厚さ L=25mm パイル...組紐型鋼管パイルフィン 基...組紐型鋼管パイルフィン
	⑤		アスファルト(歩道)仕上	舗装アスファルト L=50 L=100	
	⑥		アスファルト(車道)仕上	舗装アスファルト L=50 L=100	
駐車場部	⑦		盛土(表層)仕上 (表土層)	盛土(表層) L=100	
	⑧		盛土仕上	盛土(表層) L=200 L=100	
	⑨		グラウンド表層仕上	表層(表土) L=100 L=100	
	⑩		盛土仕上	盛土(表層) L=100	
駐車場部	⑪		アスファルト(車道)仕上	舗装アスファルト L=50 L=100	
盛土部	⑫		盛土仕上	盛土 L=300	

平成15年度設計図

工事名 仮称緑心線子供遊戯広場造成グラウンド造成工事

図面名称	造成仕上区分図
図面番号	1:250
図面番号	5

都市局建築部