

# 仕 様 書

## 1 業務名称

開成中等教育学校グラウンド芝生維持管理業務

## 2 業務実施場所

開成中等教育学校(東区北22条東21丁目1-1 TEL788-6987)

対象芝生面積 12,600㎡

## 3 業務実施期間

契約締結日から令和8年10月31日

## 4 業務内容

### (1) 作業一覧

※実施時期は目安

名 称	規格・形質	数量	単位	実施時期
1. 通常管理(刈り込み)	乗用芝刈機は委託者より貸与 燃料費は委託者負担	10	回	6月～10月
2. 通常管理(施肥)	肥料は受託者負担(施肥量 20g/ ㎡)	4	回	6、7、8、9月
3. 季節管理(エアレーション)	スパイクング	1	回	6月
4. 季節管理(土壌改良)	椿油粘粒状肥料 肥料は受託者負担(施肥量 10g/ ㎡)	1	回	6～7月
5. 季節管理(雪腐れ抑制剤散布)	亜リン酸粒状肥料	1	回	10月
6. 専門的現地指導	学校が行う日常管理に対するもの	1	式	6～10月

(2) 実施時期はあくまで目安であるため、各作業とも、芝生の生育状況を観ながら適切な時期に行うこと。

(3) 維持管理業務計画書の策定にあたっては、学校側と綿密に協議するとともに、業務実施は学校の授業の支障とならないよう行うこと。

(4) 業務の予定のある月始めに「芝生維持管理業務計画書」を提出するとともに、実施した翌月の始めに「芝生維持管理業務報告書」へ学校長の確認印を受け、委託者へ提出すること。

(5) 刈り取った芝については、学校で用意しているペールもしくは袋に収集し、指定場所まで運搬すること。

## 5 業務実施責任者について

受託者は、本業務を指揮監督するため、業務の実施責任者を定め、受託後すみやかに委託者及び学校長に報告すること。業務実施責任者は、業務が適正に実施されるよう、学校長と適宜打合せを行うこと。

## 6 秘密の保持

受託者は、業務執行上で知り得た秘密を他人に漏らしてはならない。

## 7 安全の確保

業務実施に当たっては、従事者の事故防止に十分注意するとともに、従事者の事故に対する一切の責任を負うこと。

## 8 環境への配慮について

本業務においては、環境負荷の低減に努めること。また、環境法令を遵守すること。

- (1) 作業機器等の使用にあたっては、極力燃料の節約に努めること。
- (2) ごみ減量及びリサイクルに努めること。

## 9 提出書類

受託者は、次に掲げる書面を指定する期日までに提出すること。

- (1) 業務実施責任者選定通知書  
契約締結後すみやかに提出
- (2) 芝生維持管理業務計画書  
学校長の確認を受け、実施月始めに委託者に提出  
作業前の写真を添付すること。
- (3) 芝生維持管理業務報告書  
学校長の確認を受け、実施月翌月の概ね5日までに委託者に提出  
作業後の写真を添付すること。

## 10 担当

札幌市教育委員会総務部学校支援課管理係

札幌市中央区北2条西2丁目STVビル5階

担当 谷 (Tel011-211-3831)

# 芝生維持管理業務 計画書・報告書

令和8年 月

学校名 開成中等教育学校

学校長

確認印

会社名


印

実施項目	1	2	3	4	5	6	7	8	9	10	11	12	13	14	15	16	17	18	19	20	21	22	23	24	25	26	27	28	29	30	31
1. 通常管理(刈り込み、除草)																															
2. 通常管理(施肥)																															
3. 季節管理(エアレーション)																															
4. 季節管理(土壌改良)																															
5. 季節管理(雪腐れ抑制剤散布)																															
6. 専門的現地指導																															

特記事項

1 実施する日に○印をつけること。 2 学校長の確認をもらい、実施月翌月の概ね5日までに委託者に提出すること。 3 特記事項欄には芝生の生育状況等を記載のこと。


# 張芝区域平面図

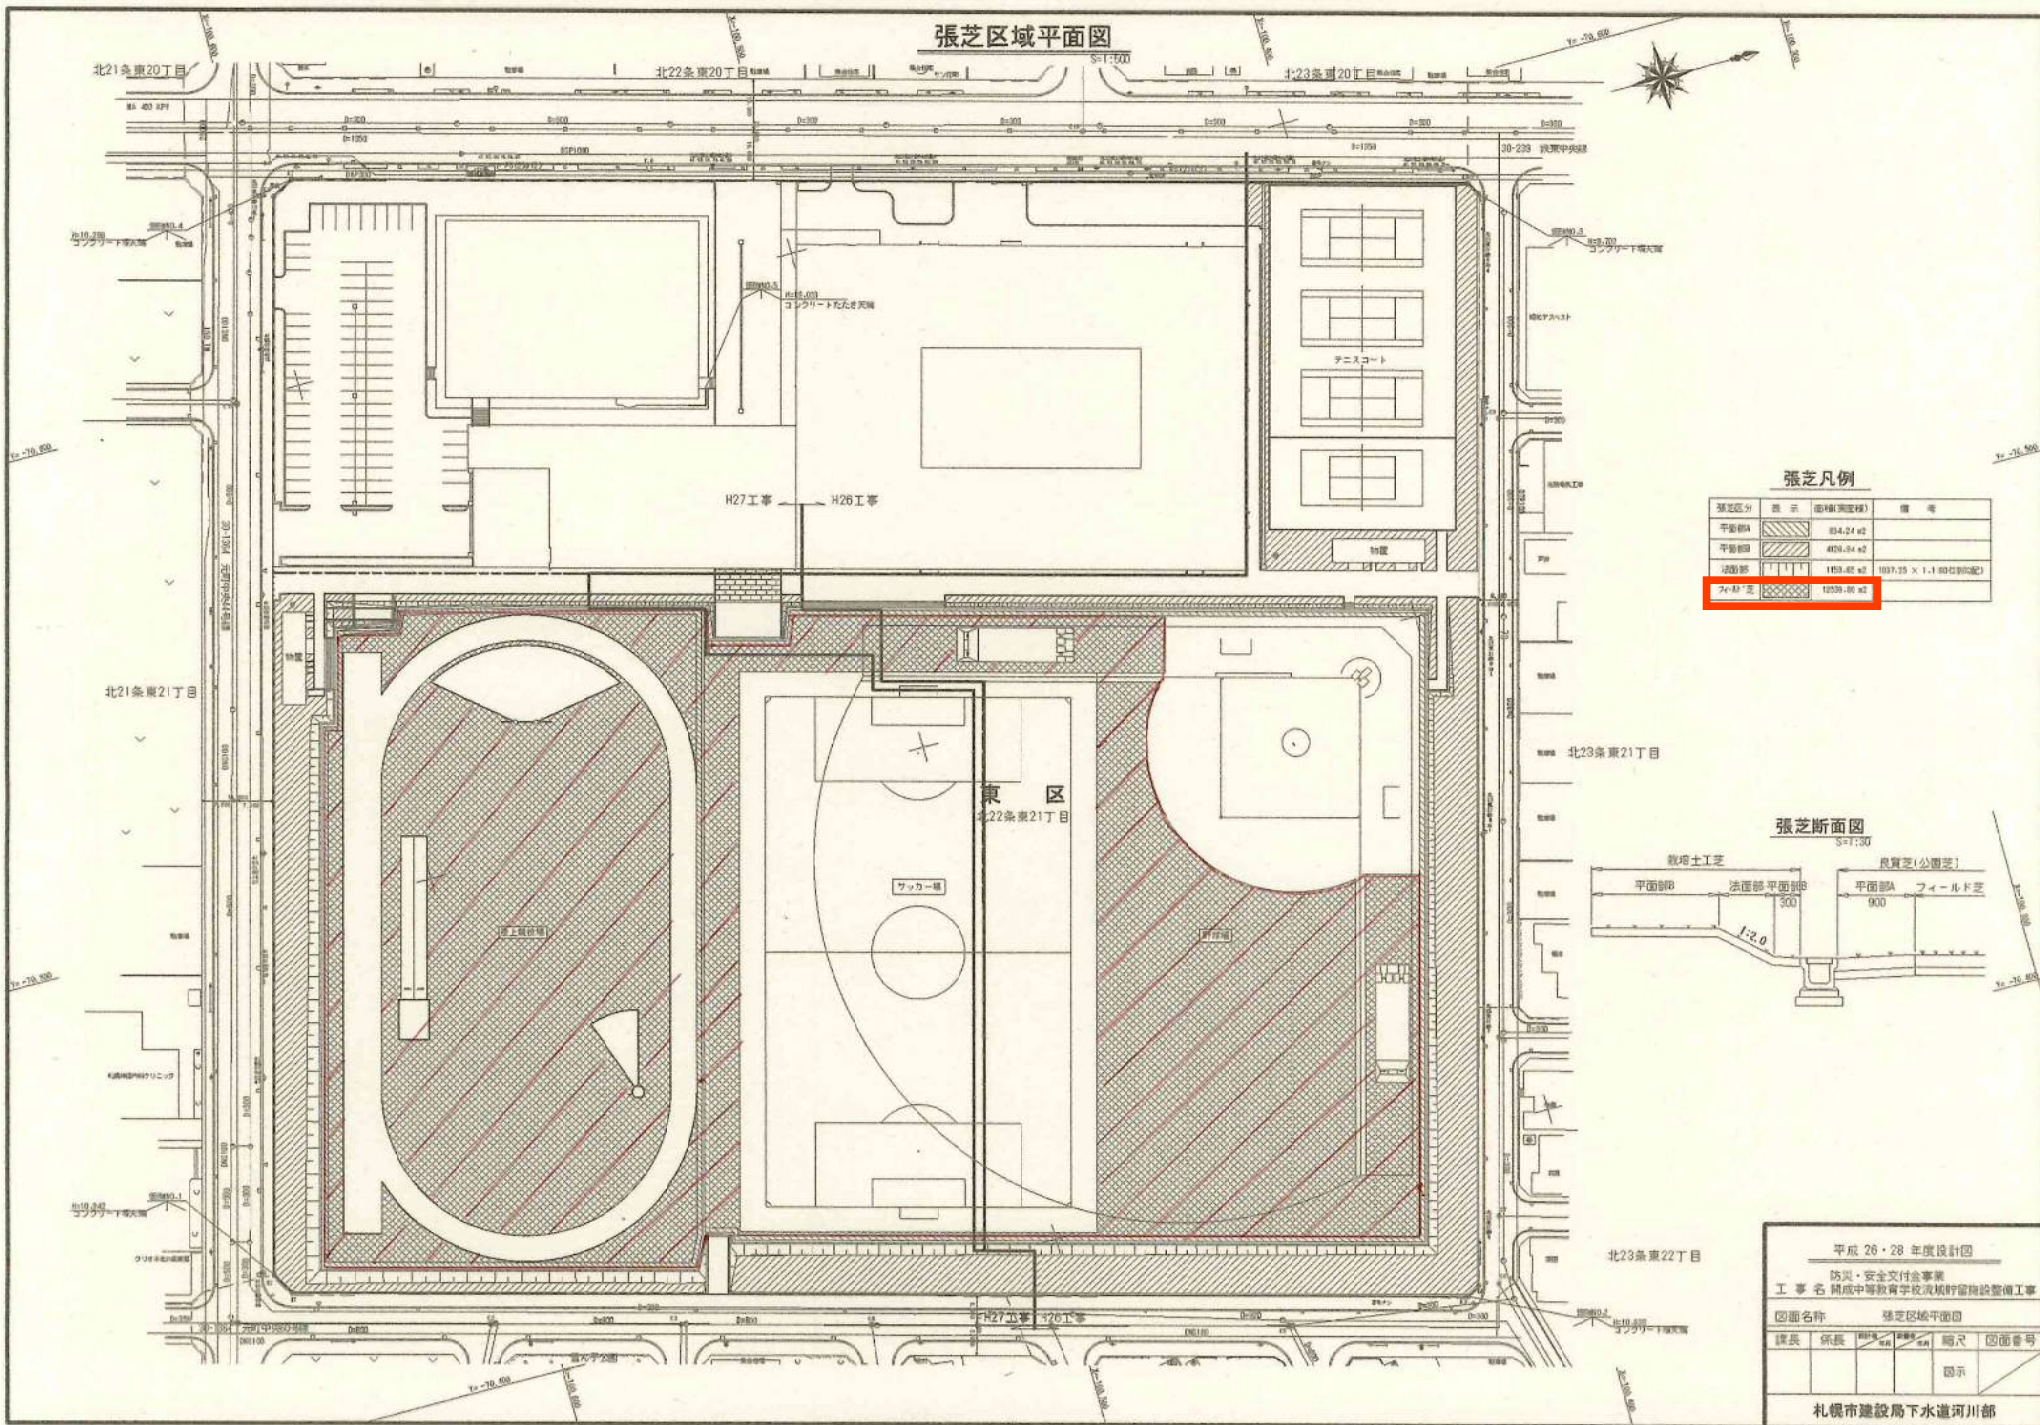

張芝凡例

張芝区分	表示	面積(㎡)	備考
平面部A		834.24㎡	
平面部B		409.34㎡	
道路部		183.42㎡	1037.35 x 1.1 (92.81%)
その他		1039.00㎡	

張芝断面図

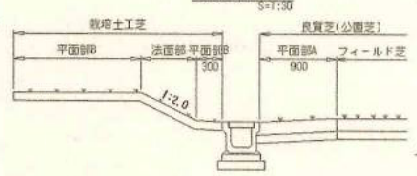

平成 26・28 年度設計図

防災・安全交付金事業  
 工事名 札幌中等教育学校流経町留施設整備工事

図面名称 張芝区域平面図

課長	係長	技師	技師	縮尺	図面番号

札幌市建設局下水道河川部