

仕 様 書

1 業務名称

南郷小学校グラウンド芝生維持管理業務

2 業務実施場所

南郷小学校(白石区本郷通4丁目南3-1 TEL861-9305)

対象芝生面積 3,224㎡

3 業務実施期間

契約締結日から令和8年10月31日

4 業務内容

(1) 作業一覧

※実施時期は目安

名 称	規格・形質	数量	単位	実施時期
1. 季節管理(エアレーション)	スパイクング	1	回	6月
2. 季節管理(インターシーディング)	配合比率… ペレニアルライグラス:4割 ケンタッキーブルーグラス:6割 種子は受託者負担(20g/㎡)	1	回	6月 または9月
3. 季節管理(土壌改良)	椿油粕粒状肥料 肥料は受託者負担(10g/㎡)	1	回	6~7月
4. 季節管理(施肥)	肥料は受託者負担(20g/㎡)	2	回	7、9月
5. 季節管理(芝生補修)	ディポット補修(100㎡)	1	式	6~9月
6. 季節管理(雪腐れ抑制剤散布)	亜リン酸粒状肥料	1	回	10月
7. 専門的現地指導	学校が行う日常管理に対するもの	1	式	6~10月

(2) 実施時期はあくまで目安であるため、各作業とも、芝生の生育状況を観ながら適切な時期に行うこと。

(3) 維持管理業務計画書の策定にあたっては、学校側と綿密に協議するとともに、業務実施は学校の授業の支障とならないよう行うこと。

(4) 業務の遂行予定のある月始めに「芝生維持管理業務計画書」にて報告をするるとともに、実施した翌月の始めに「芝生維持管理業務報告書」へ学校長の確認印を受け、委託者へ提出すること。

5 業務実施責任者について

受託者は、本業務を指揮監督するため、業務の実施責任者を定め、受託後すみやかに委託者及び学校長に報告すること。業務実施責任者は、業務が適正に実施されるよう、学校長と適宜打合せを行うこと。

6 秘密の保持

受託者は、業務執行上で知り得た秘密を他人に漏らしてはならない。

7 安全の確保

業務実施に当たっては、従事者の事故防止に十分注意するとともに、従事者の事故に対する一切の責任を負うこと。

8 環境への配慮について

本業務においては、環境負荷の低減に努めること。また、環境法令を遵守すること。

- (1) 作業機器等の使用にあたっては、極力燃料の節約に努めること。
- (2) ごみ減量及びリサイクルに努めること。

9 提出書類

受託者は、次に掲げる書面を指定する期日までに提出すること。

- (1) 業務実施責任者選定通知書
契約締結後すみやかに提出
- (2) 芝生維持管理業務計画書
学校長の確認を受け、実施月始めに委託者に提出
作業前の写真を添付すること。
- (3) 芝生維持管理業務報告書
学校長の確認を受け、実施月翌月の概ね5日までに委託者に提出
作業後の写真を添付すること。

10 担当

札幌市教育委員会総務部学校支援課管理係

札幌市中央区北2条西2丁目STVビル5階

担当 谷 (TEL011-211-3831)

芝生維持管理業務 計画書・報告書

令和8年 月

学校名 南郷小学校

学校長

確認印

会社名


印

実施項目	1	2	3	4	5	6	7	8	9	10	11	12	13	14	15	16	17	18	19	20	21	22	23	24	25	26	27	28	29	30	31
1. 季節管理(エアレーション・スパイクング)																															
2. 季節管理(インターシーディング)																															
3. 季節管理(土壌改良)																															
4. 季節管理(施肥)																															
5. 季節管理(芝生補修)																															
6. 季節管理(雪腐れ抑制剤散布)																															
7. 専門的現地指導																															

特記事項

1 実施する日に○印をつけること。 2 学校長の確認をもらい、実施月翌月の概ね5日までに委託者に提出すること。 3 特記事項欄には芝生の生育状況等を記載のこと。

植栽平面図 S=1:300

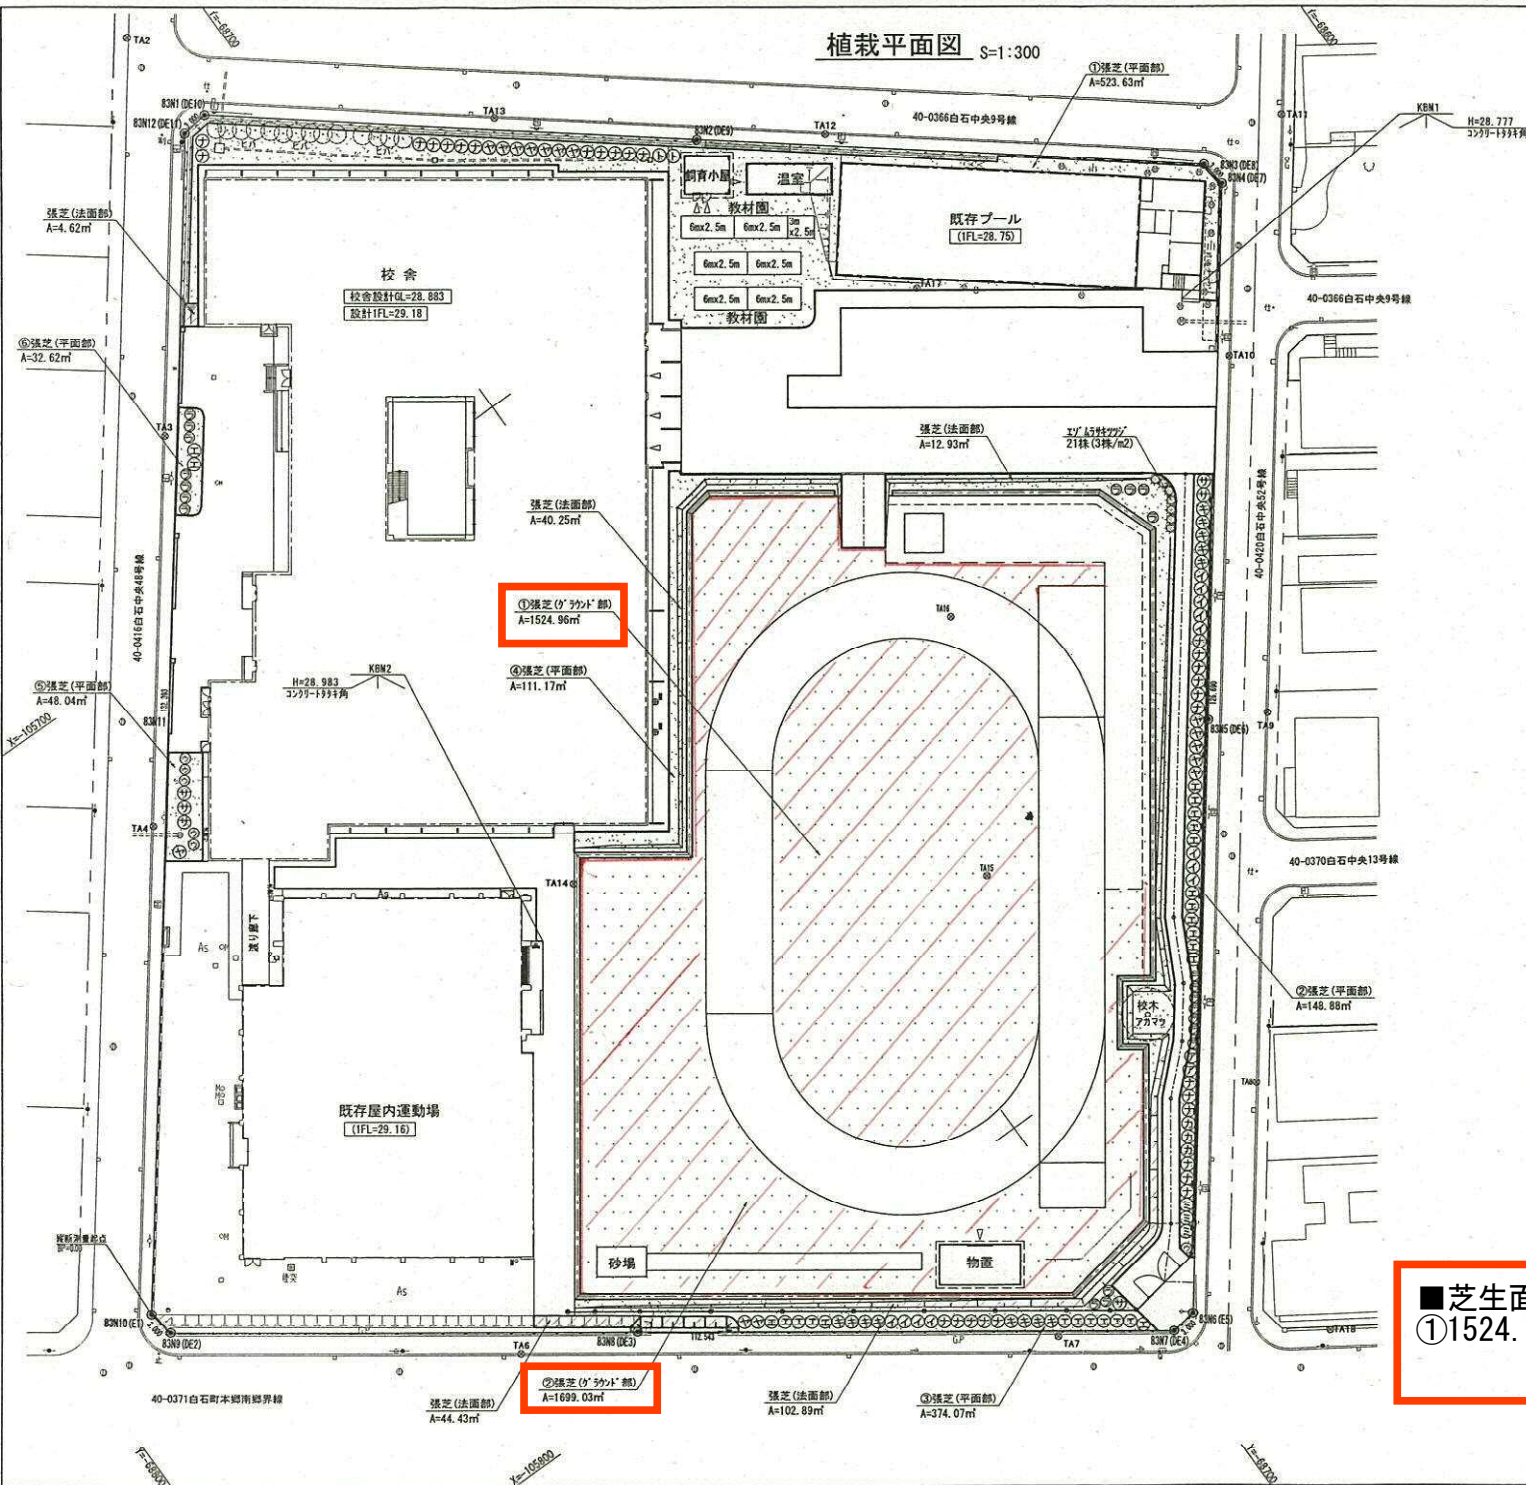

新植樹木植栽数量一覧表

記号	名称	規格			数量	備考
		H	C	W		
ア	アカナラ	3.0	0.12	-	2本	二脚鳥居型支柱
イ	イタヤカエデ	3.0	0.10	-	12本	〃
エ	エヤマザクラ	3.0	0.12	0.7	25本	〃
カ	カシワ	2.5	0.15	-	3本	ハツ松(竹)支柱
キ	キタコブシ	3.0	0.12	0.7	13本	二脚鳥居型支柱
ク	サトザクラ	3.0	0.12	-	6本	〃
ク	トチノキ	2.5	0.15	0.7	2本	〃
ナ	ナナカマド	3.0	0.12	0.7	29本	〃
ニ	ミズナラ	3.0	0.12	-	3本	〃
ヤ	ヤマモミジ	3.0	0.15	0.7	15本	〃
リ	ライラック	1.5	-	0.6	21本	ハツ松(竹)支柱
ウ	ウメ	1.8	0.10	-	6本	〃
エ	エゾムラサキツツジ	0.6	-	0.3	21株	〃

地被類植栽数量一覧表

記号	名称	規格	数量	備考
①	張芝(イ'ラクト'部)	公園芝：目車なし	3223.99m ²	
②	張芝	公園芝：目車なし	1524.96m ²	
③	張芝	公園芝：目車なし	1699.03m ²	
④	張芝	公園芝：目車なし	1238.41m ²	
⑤	張芝	公園芝：目車なし	523.63m ²	
⑥	張芝	公園芝：目車なし	148.88m ²	
⑦	張芝	公園芝：目車なし	374.07m ²	
⑧	張芝	公園芝：目車なし	111.17m ²	
⑨	張芝	公園芝：目車なし	48.04m ²	
⑩	張芝	公園芝：目車なし	32.62m ²	
⑪	張芝(法面部)	公園芝：目車あり	205.12m ²	斜面積(斜率:1.202)
客土	仕上げ厚：10cm		1443.53m ²	張芝(平面部+法面部)
客土	仕上げ厚：50cm		67.50m ²	教材園



※ 校木(アカマツ)は残置とするので施工上、注意すること。

■ 芝生面積
 ①1524.96㎡+②1699.03㎡=3223.99㎡≒3,224㎡