
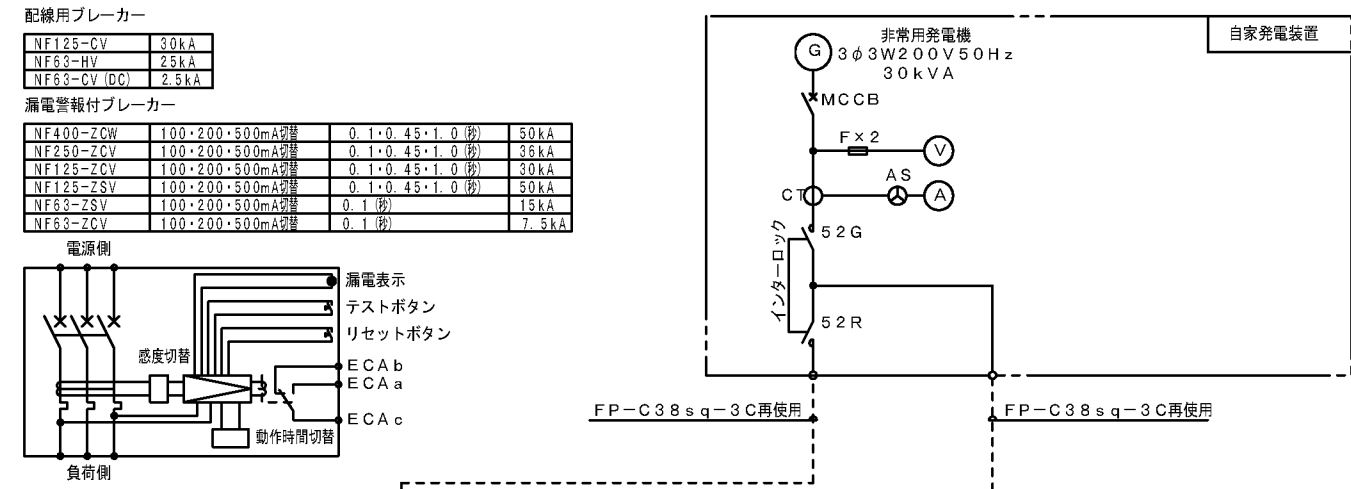


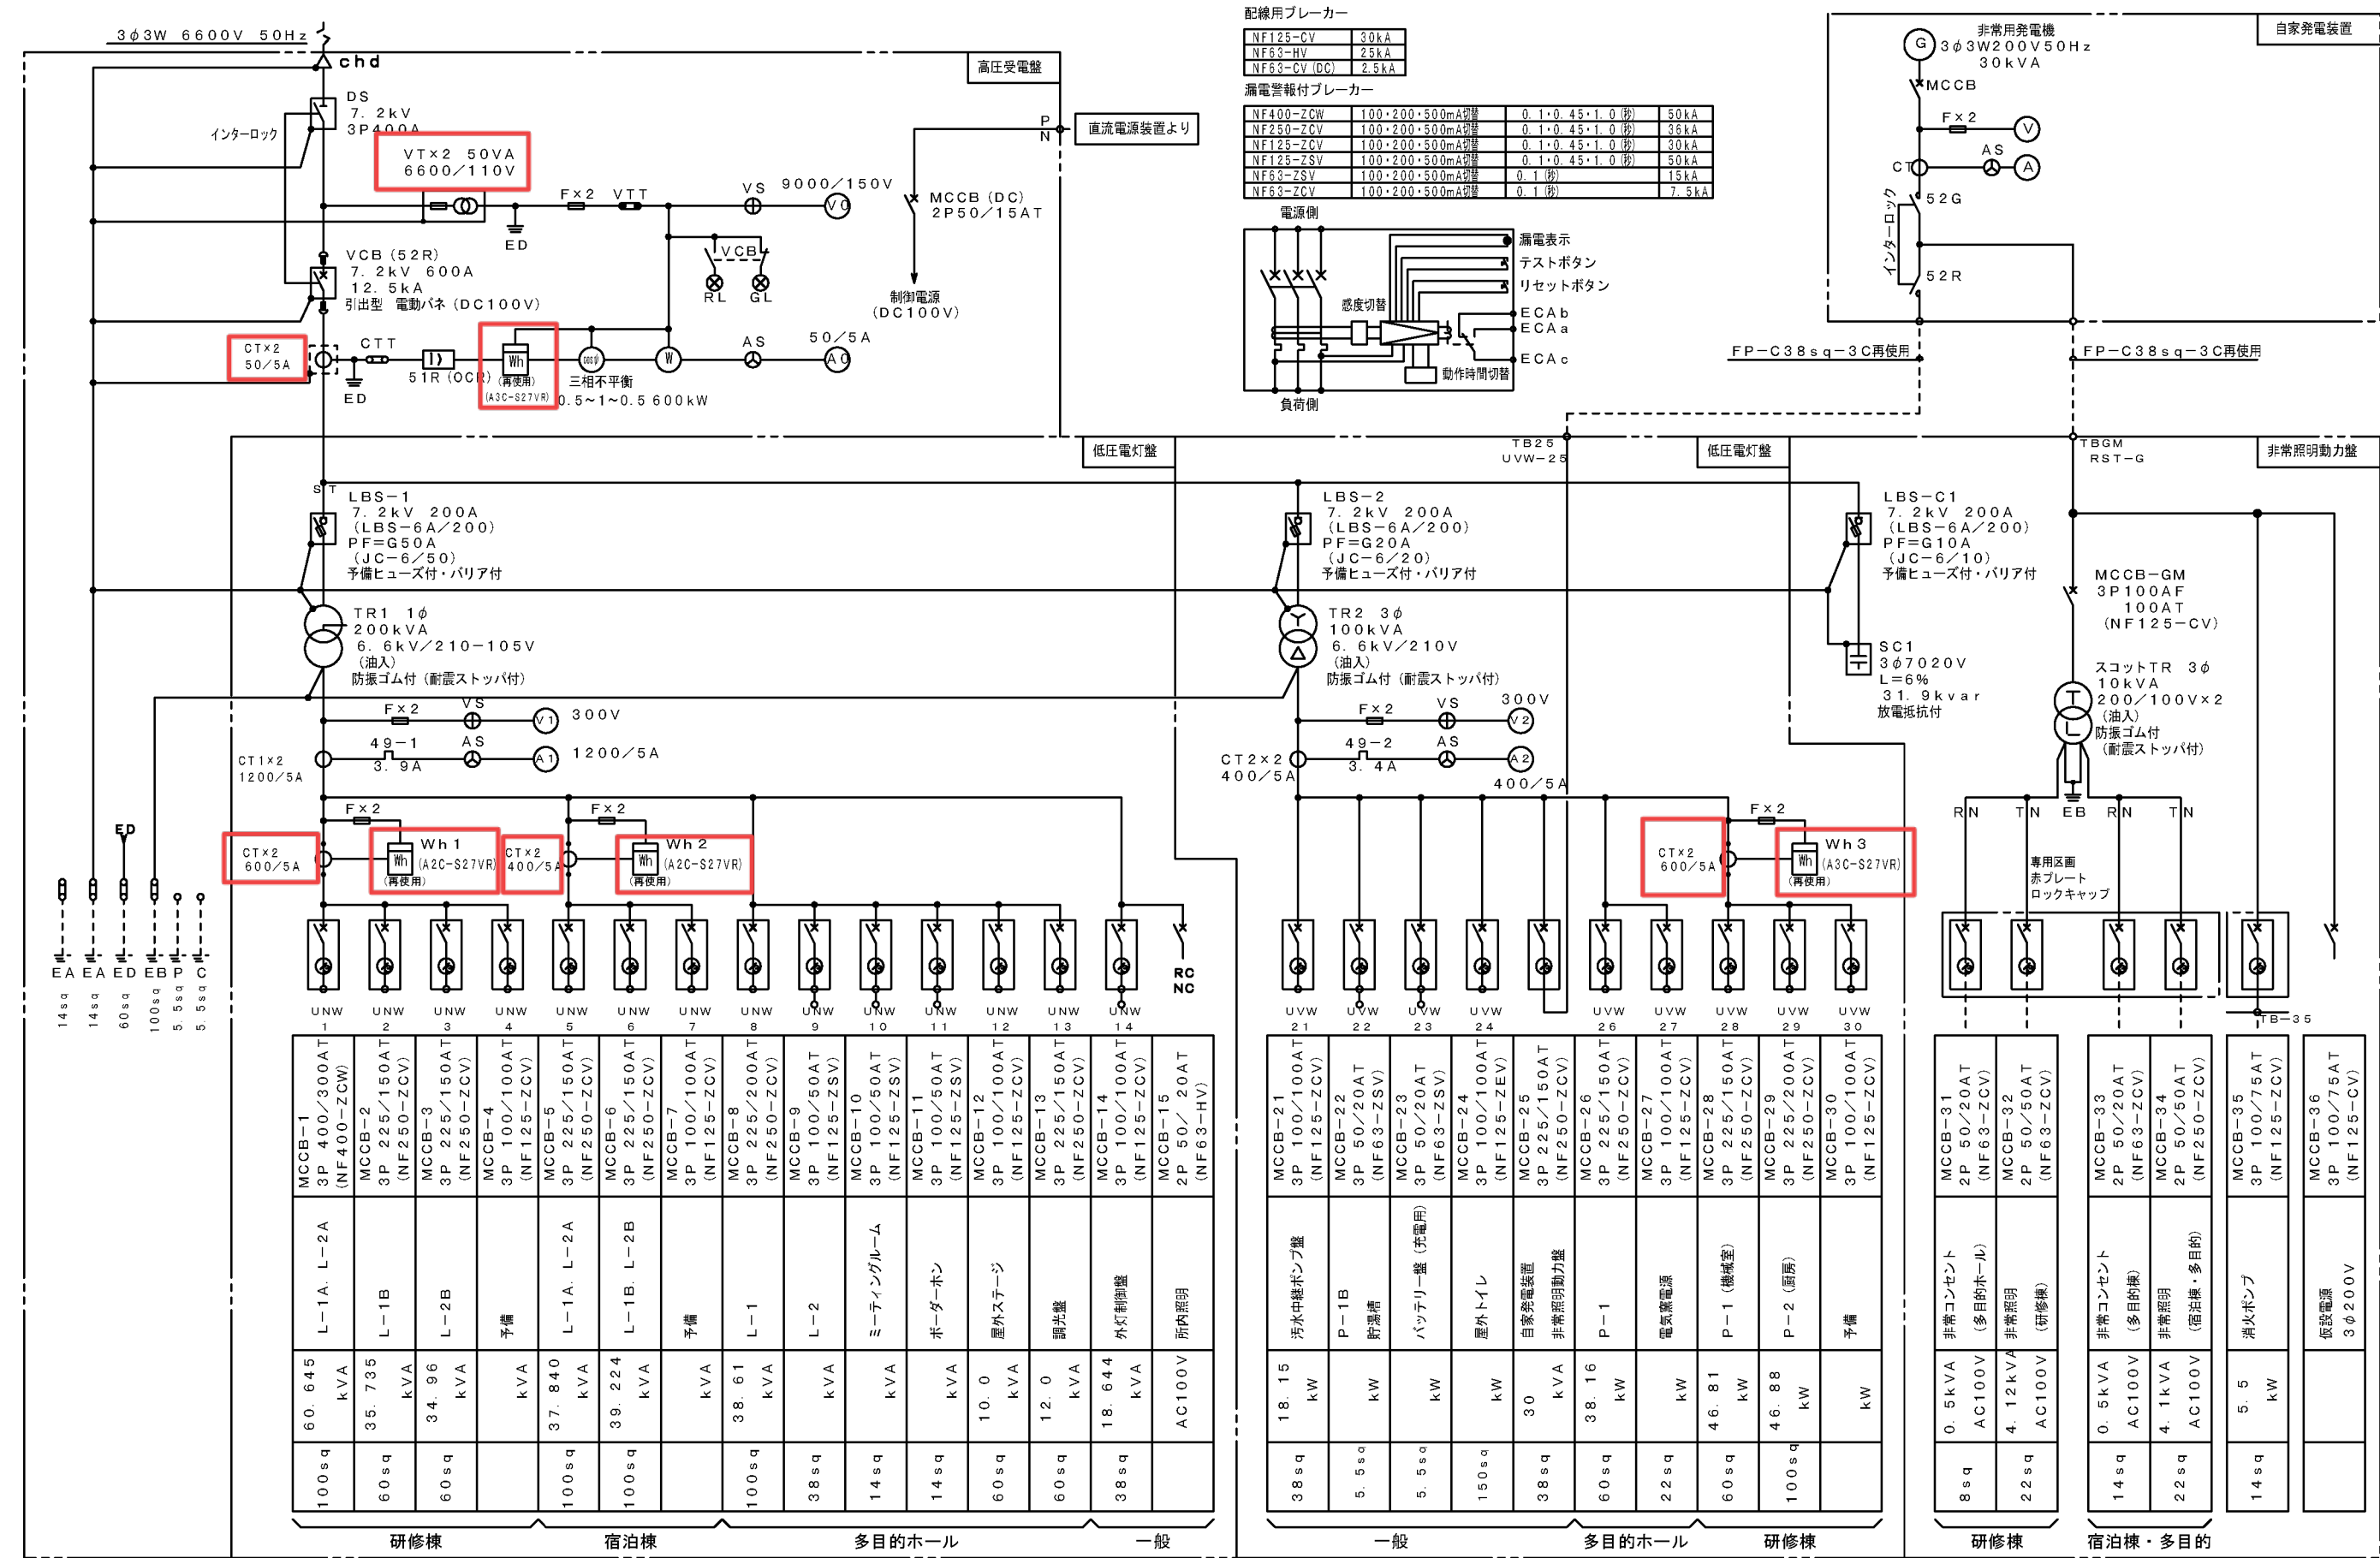

しゅん 功 図				
工 事 名	青少年山の家電気設備改修工事			
図 面 名	受変電設備 単線結線図			
施工業者	[Redacted]			
着 手	令和 2年10月 7日	製 図	縮 尺	図 番
しゅん 功	令和 3年 3月19日	通 覧	NOSCALE	E/03
一般財団法人 札幌市住宅管理公社				