


(仮称) 伏古本町・札苗地区再編小学校新築ほか工事基本設計

第2回新築検討協議会


2025/12/2

(仮称) 伏古本町・札苗地区再編小学校新築ほか工事基本設計 第2回新築検討協議会

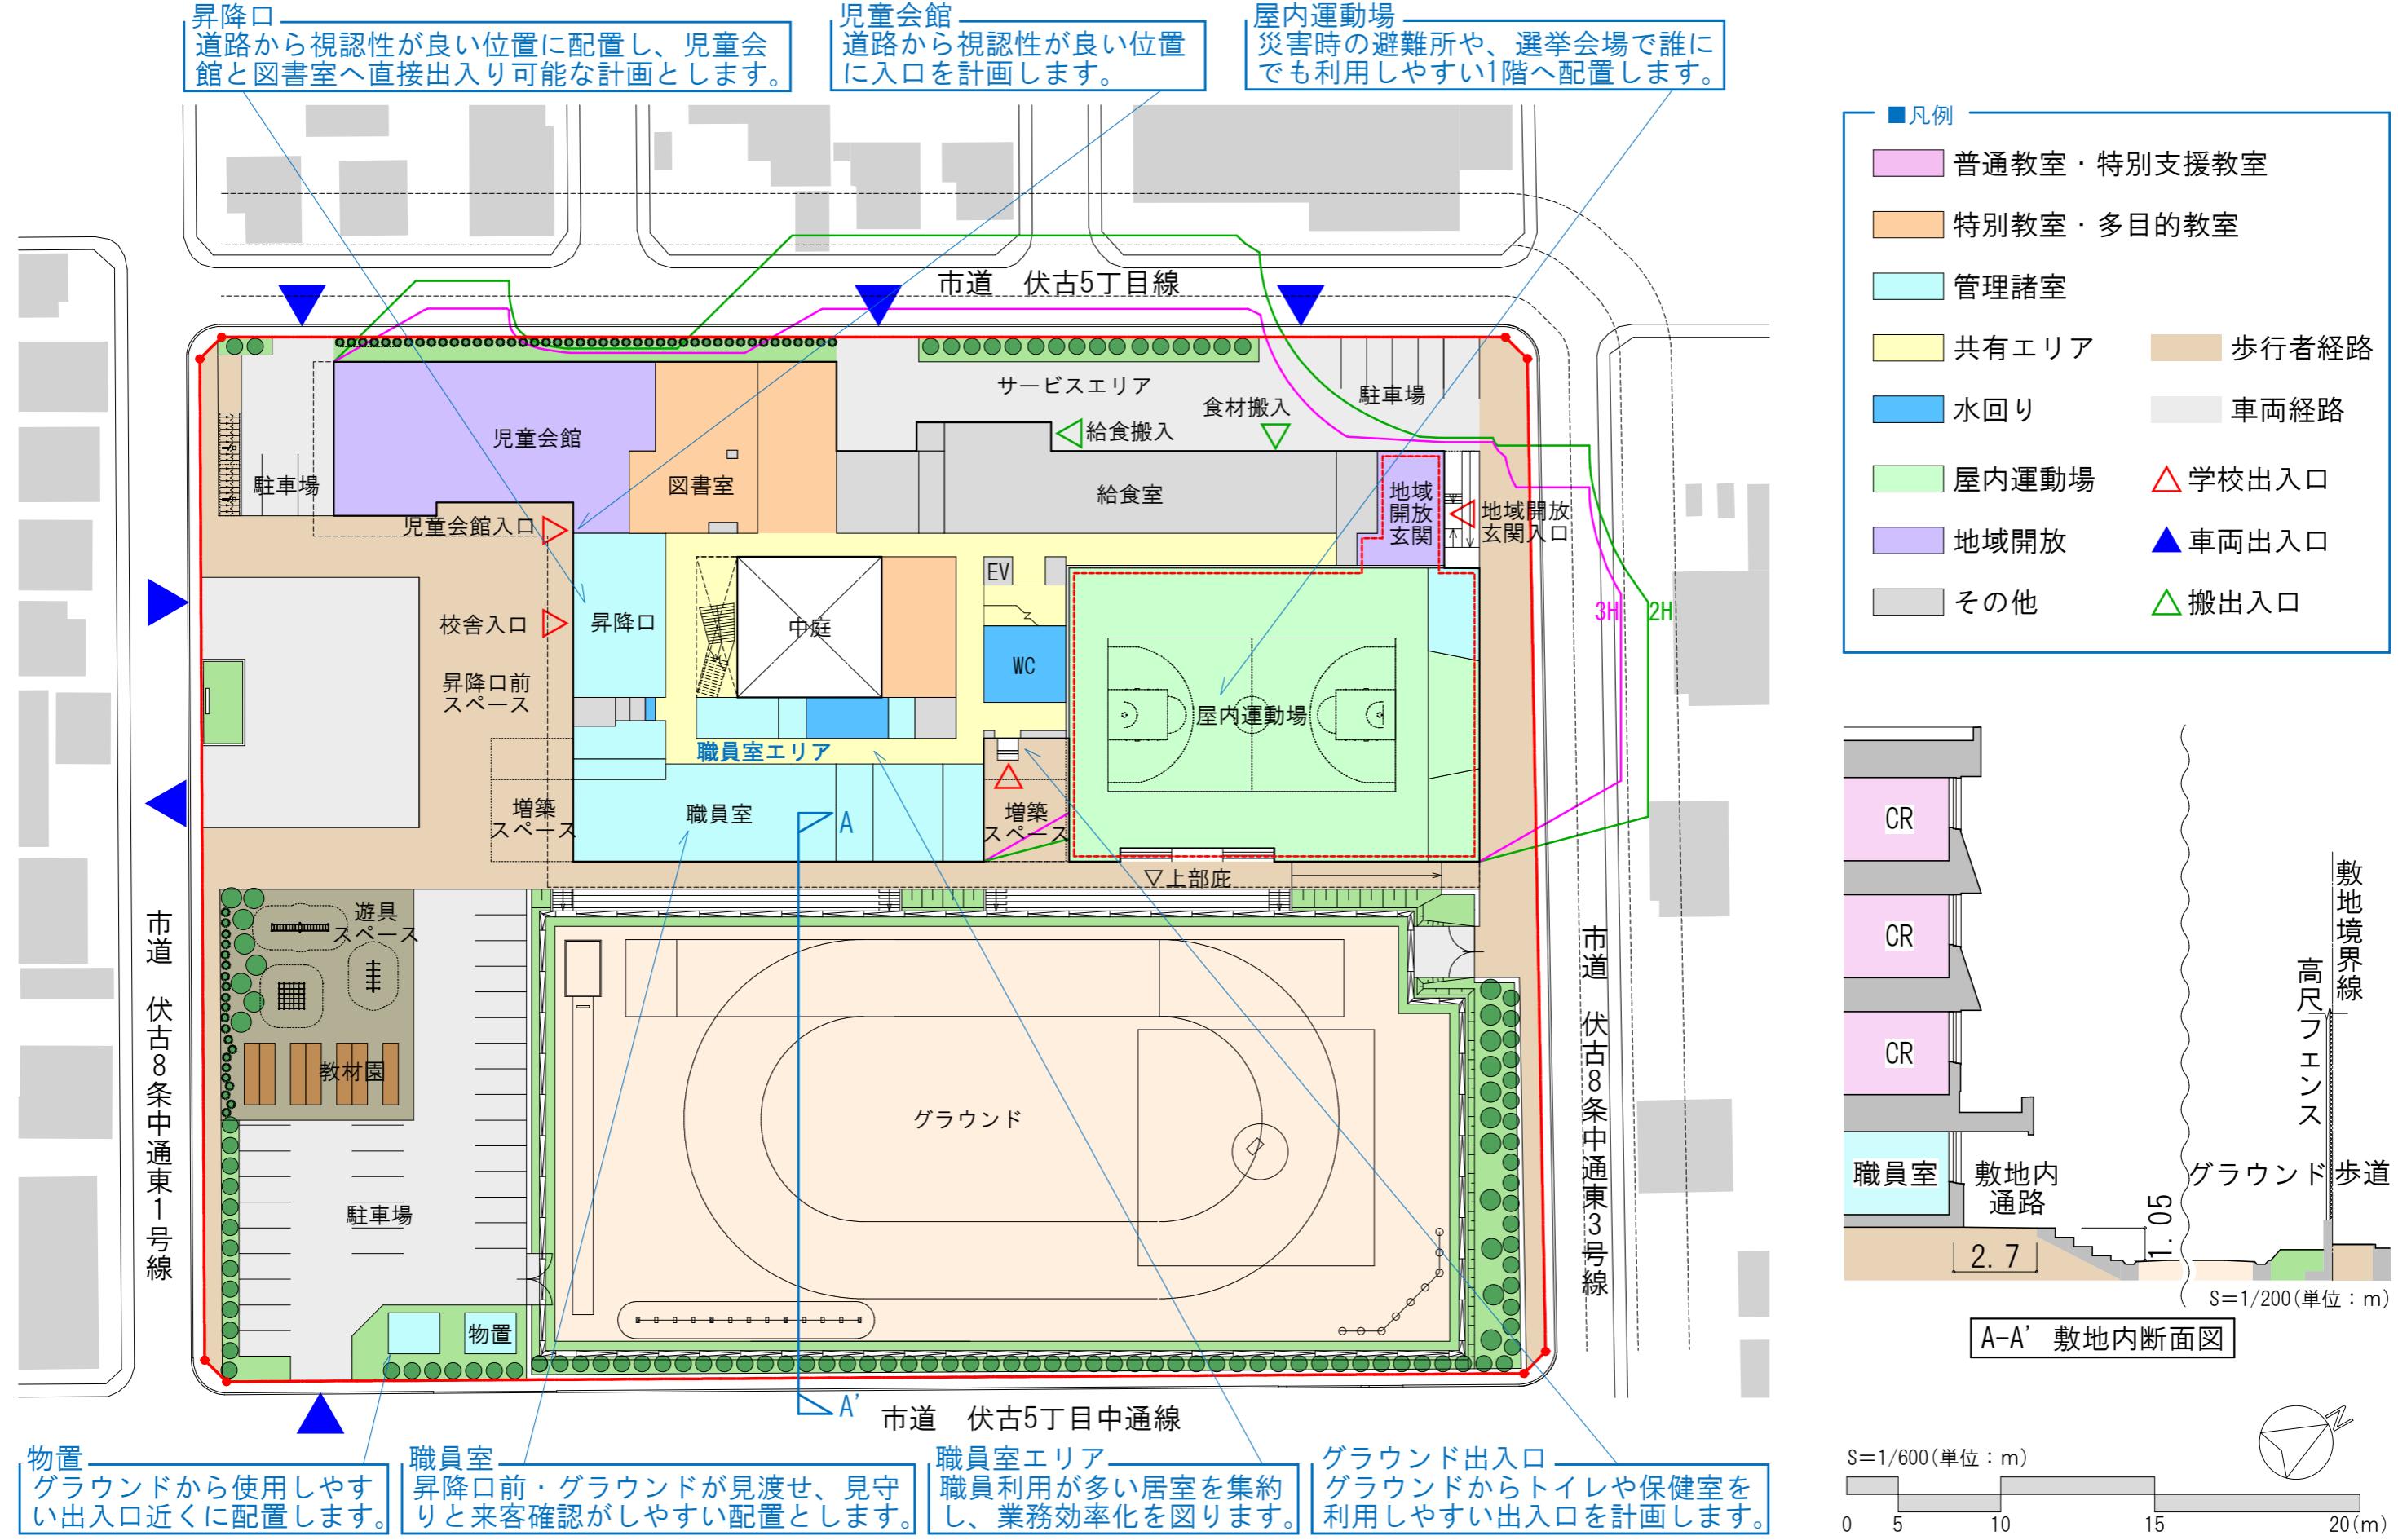

※本資料は基本的な配置、平面の関係性を示すものであり、詳細の設計を踏まえ変更する可能性があります。

(仮称) 伏古本町・札苗地区再編小学校新築ほか工事基本設計 第2回新築検討協議会

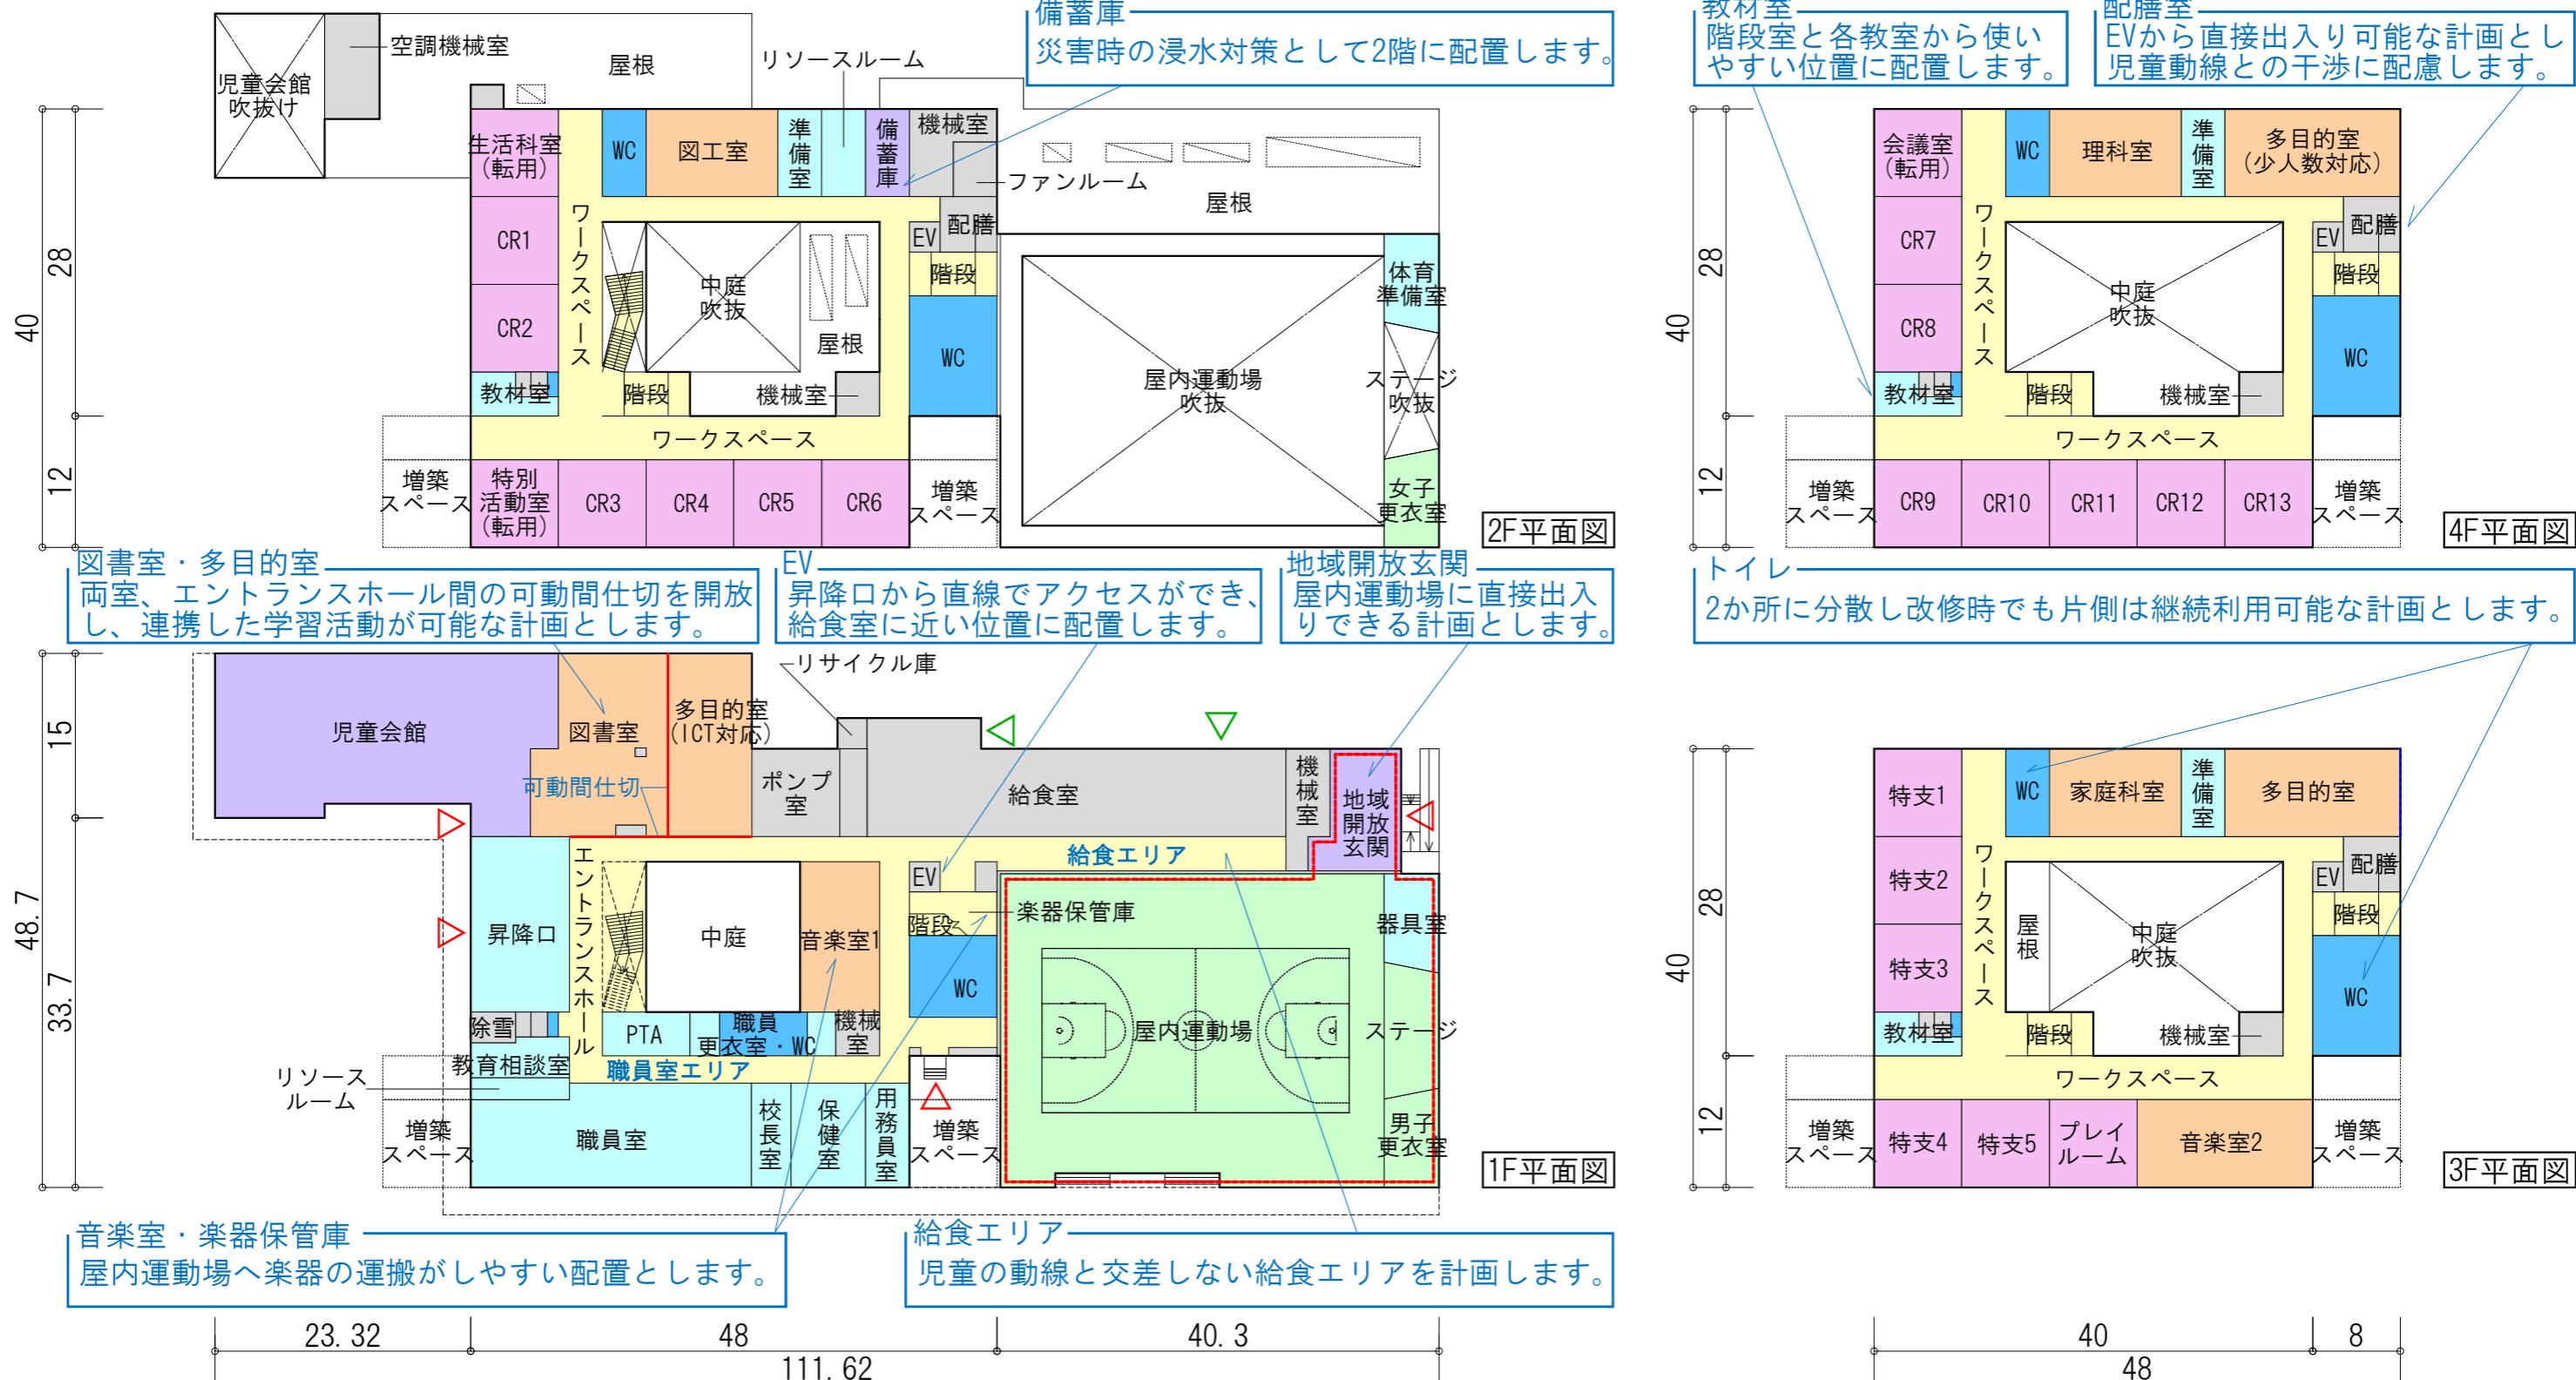

■共通事項


- 校舎中央に中庭を計画し、明るく風通しの良い環境を整備します。
- 多様な学習形態に対応できるワークスペースを教室前に整備します。
- 南・東向きの窓には、夏期の日射を遮るために庇を設けます。
- 将来的な学級数増加に備え、余裕教室や増築スペースを整備します。

■凡例

■ 普通教室・特別支援教室	■ 水回り	△ 学校出入口
■ 特別教室・多目的教室	■ 屋内運動場	△ 搬出入口
■ 管理諸室	■ 地域開放	
■ 共有エリア	■ その他	



S=1/600(単位:m)

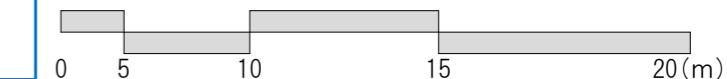



※本資料は基本的な配置、平面の関係性を示すものであり、詳細の設計を踏まえ変更する可能性があります。

完成イメージ図



注)イメージ図のため、実際と異なる場合があります。

内観イメージ図

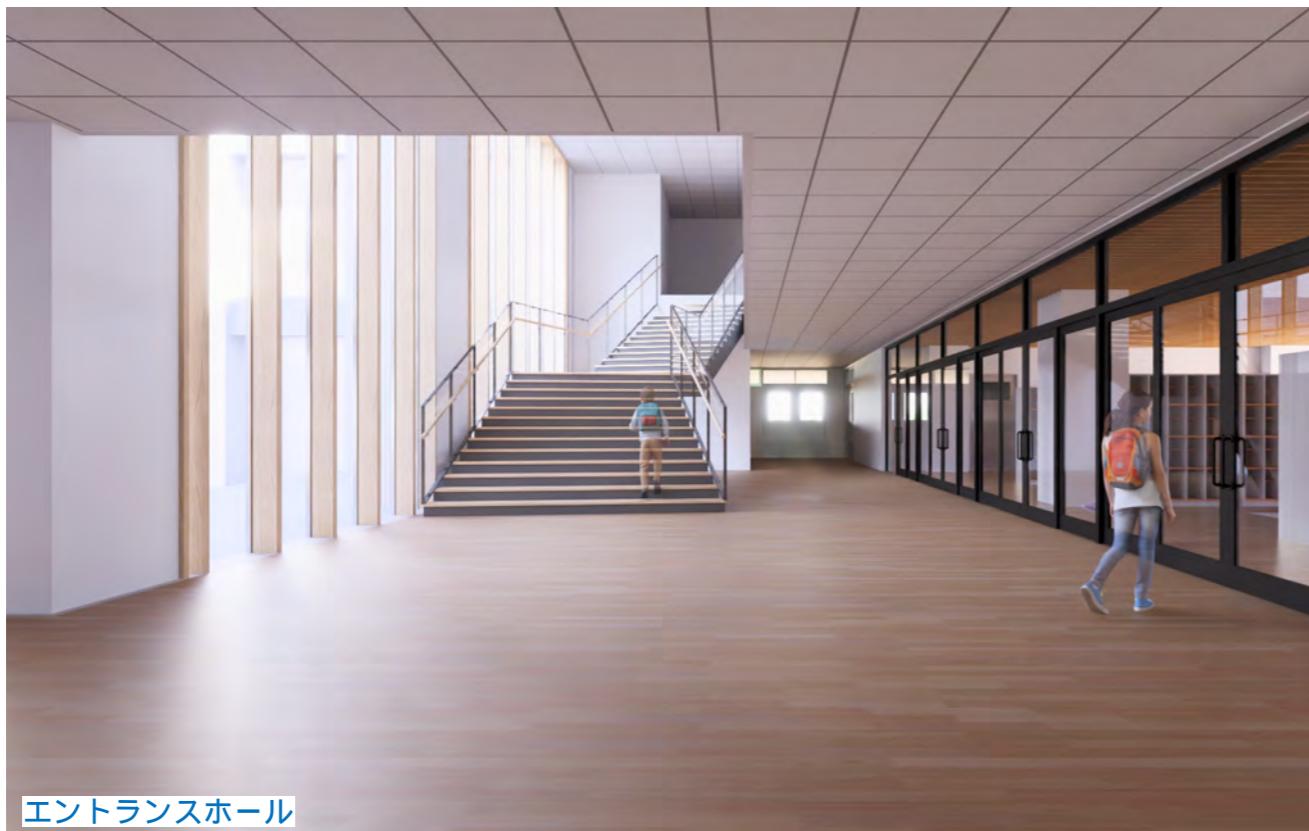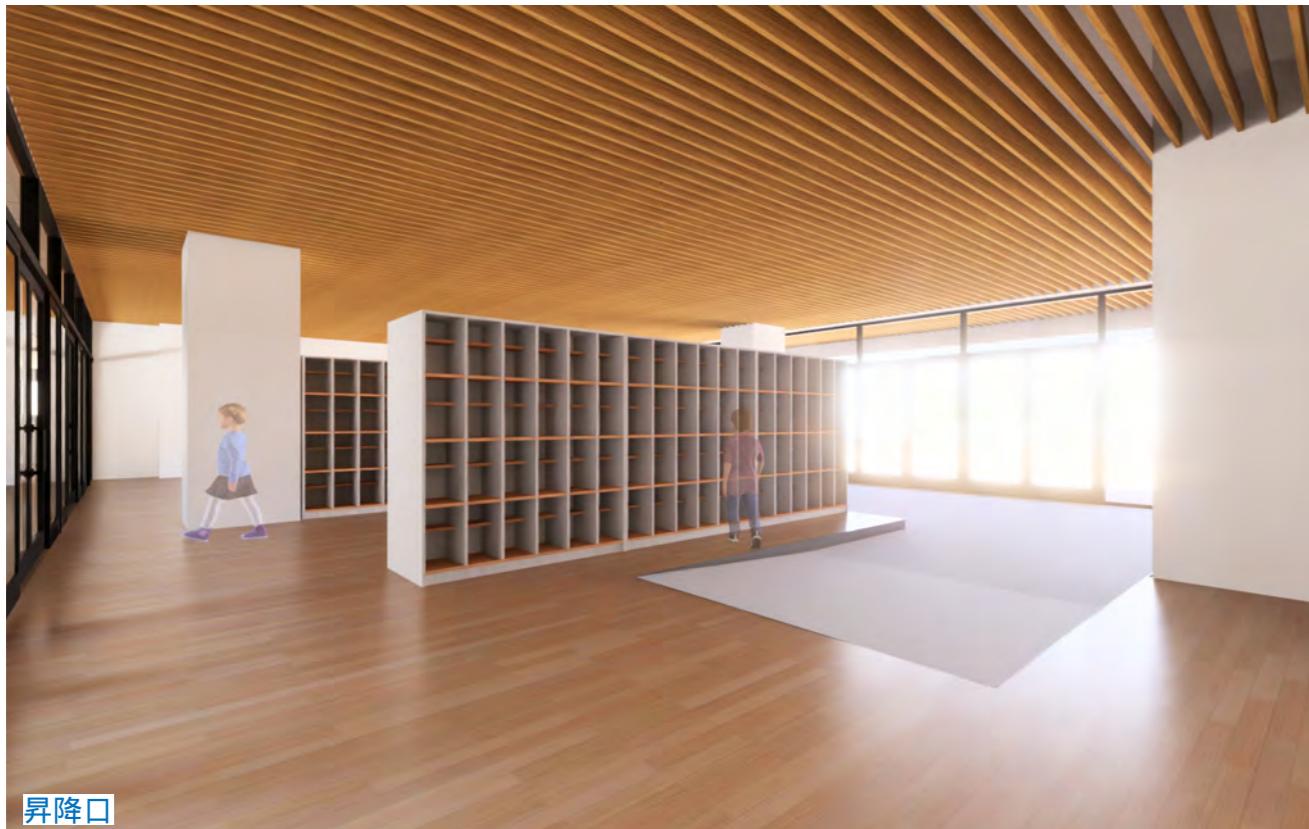

注)イメージ図のため、実際と異なる場合があります。