

手稲中央小学校 新校舎の平面計画案について


札幌市教育委員会

1 第1回検討協議会の振り返り

2 校舎配置・各階平面計画案について

手稲中央小学校改築ほか工事基本設計 第2回改築検討協議会

■第1回改築検討協議会の振り返り（配置計画の検討）

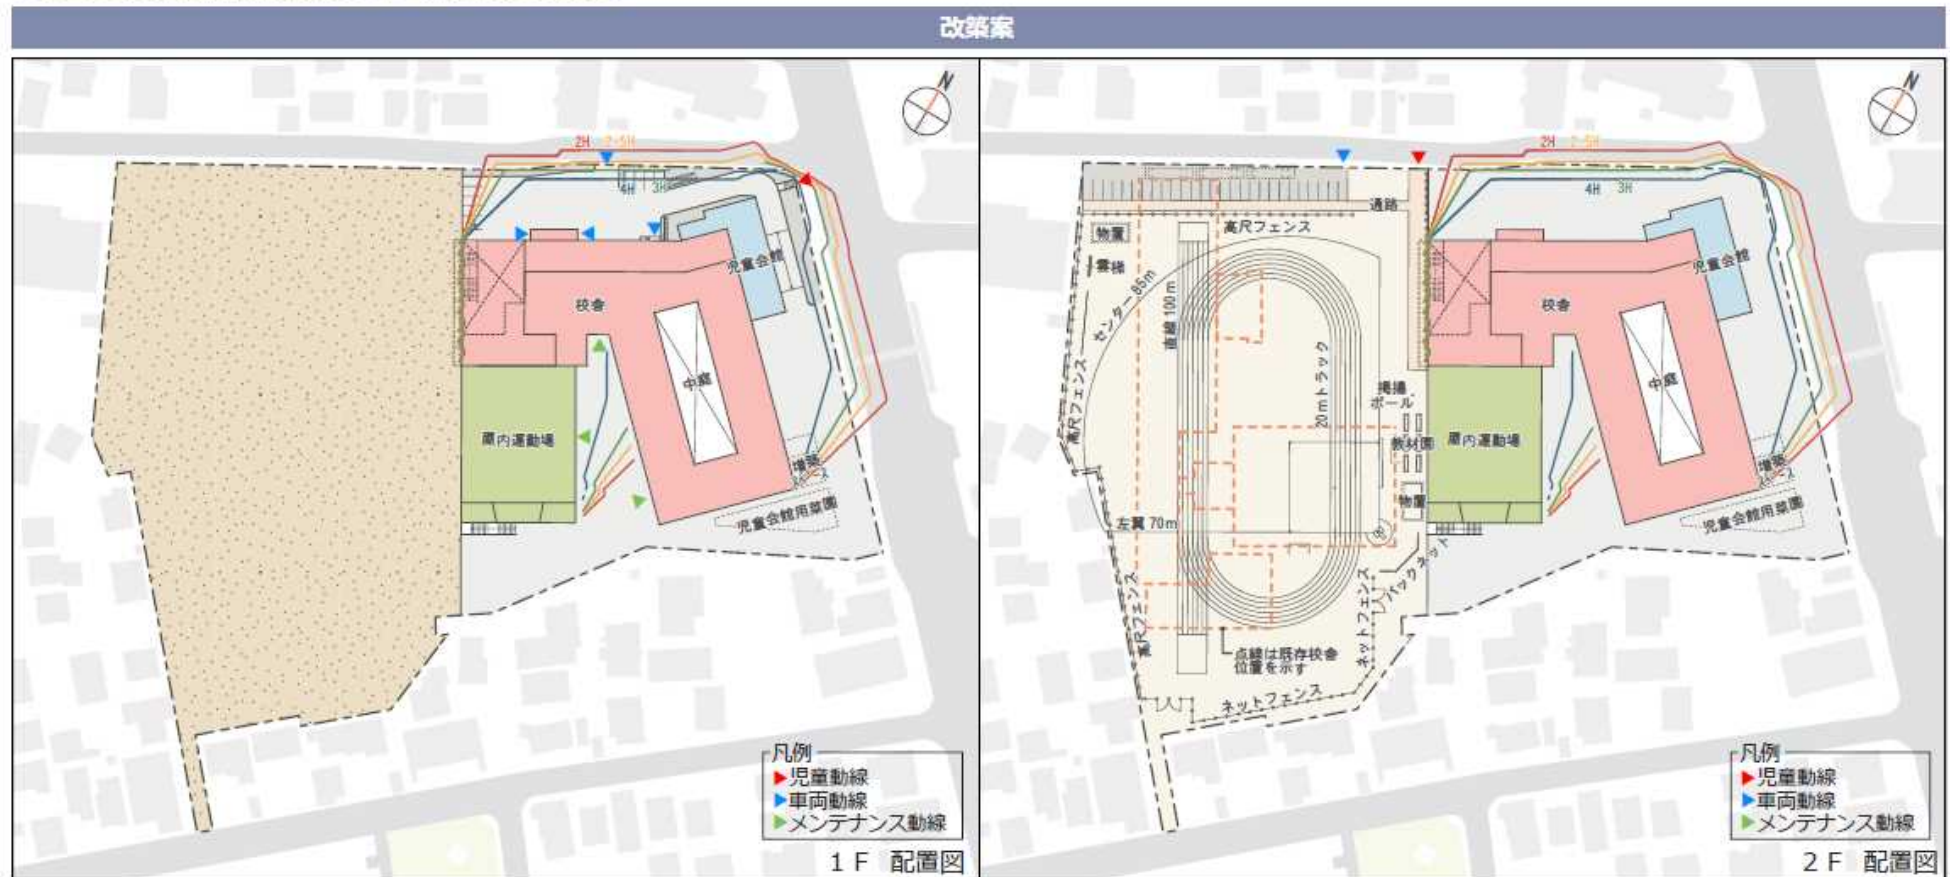

安心・安全

- ・児童動線と車両動線との分離
- ・職員室から登下校の様子、グラウンドを見渡すことが可能
- ・緊急避難施設としての機能を備えた屋内運動場

周辺環境との調和

- ・日影が周囲の住宅地に影響を及ぼさないよう配慮
- ・階数を最小限に抑え、圧迫感を軽減

屋外施設 (グラウンド)

- ・グラウンドは現状程度の面積を確保する
- ・野球コート・陸上トラックを整備可能な幅を確保する

経済性

- ・仮設校舎が不要
- ・現状に合わせた建物配置とし無駄な造成工事を抑えた計画


工期・施工計画

- ・仮設校舎を建てる場合より、工期が短い
- ・児童の学習、活動への影響が最小限となるよう配慮した施工計画

前回いただいた、意見や質問など


- ✓ 駐車スペース
- ✓ 避難口
- ✓ V字部中庭の安全管理
- ✓ 国道からの出入口
- ✓ 記念植樹やモニュメント
- ✓ 多目的トイレ
- ✓ 児童会館の位置等、これまでの検討概要

☑ 駐車スペース

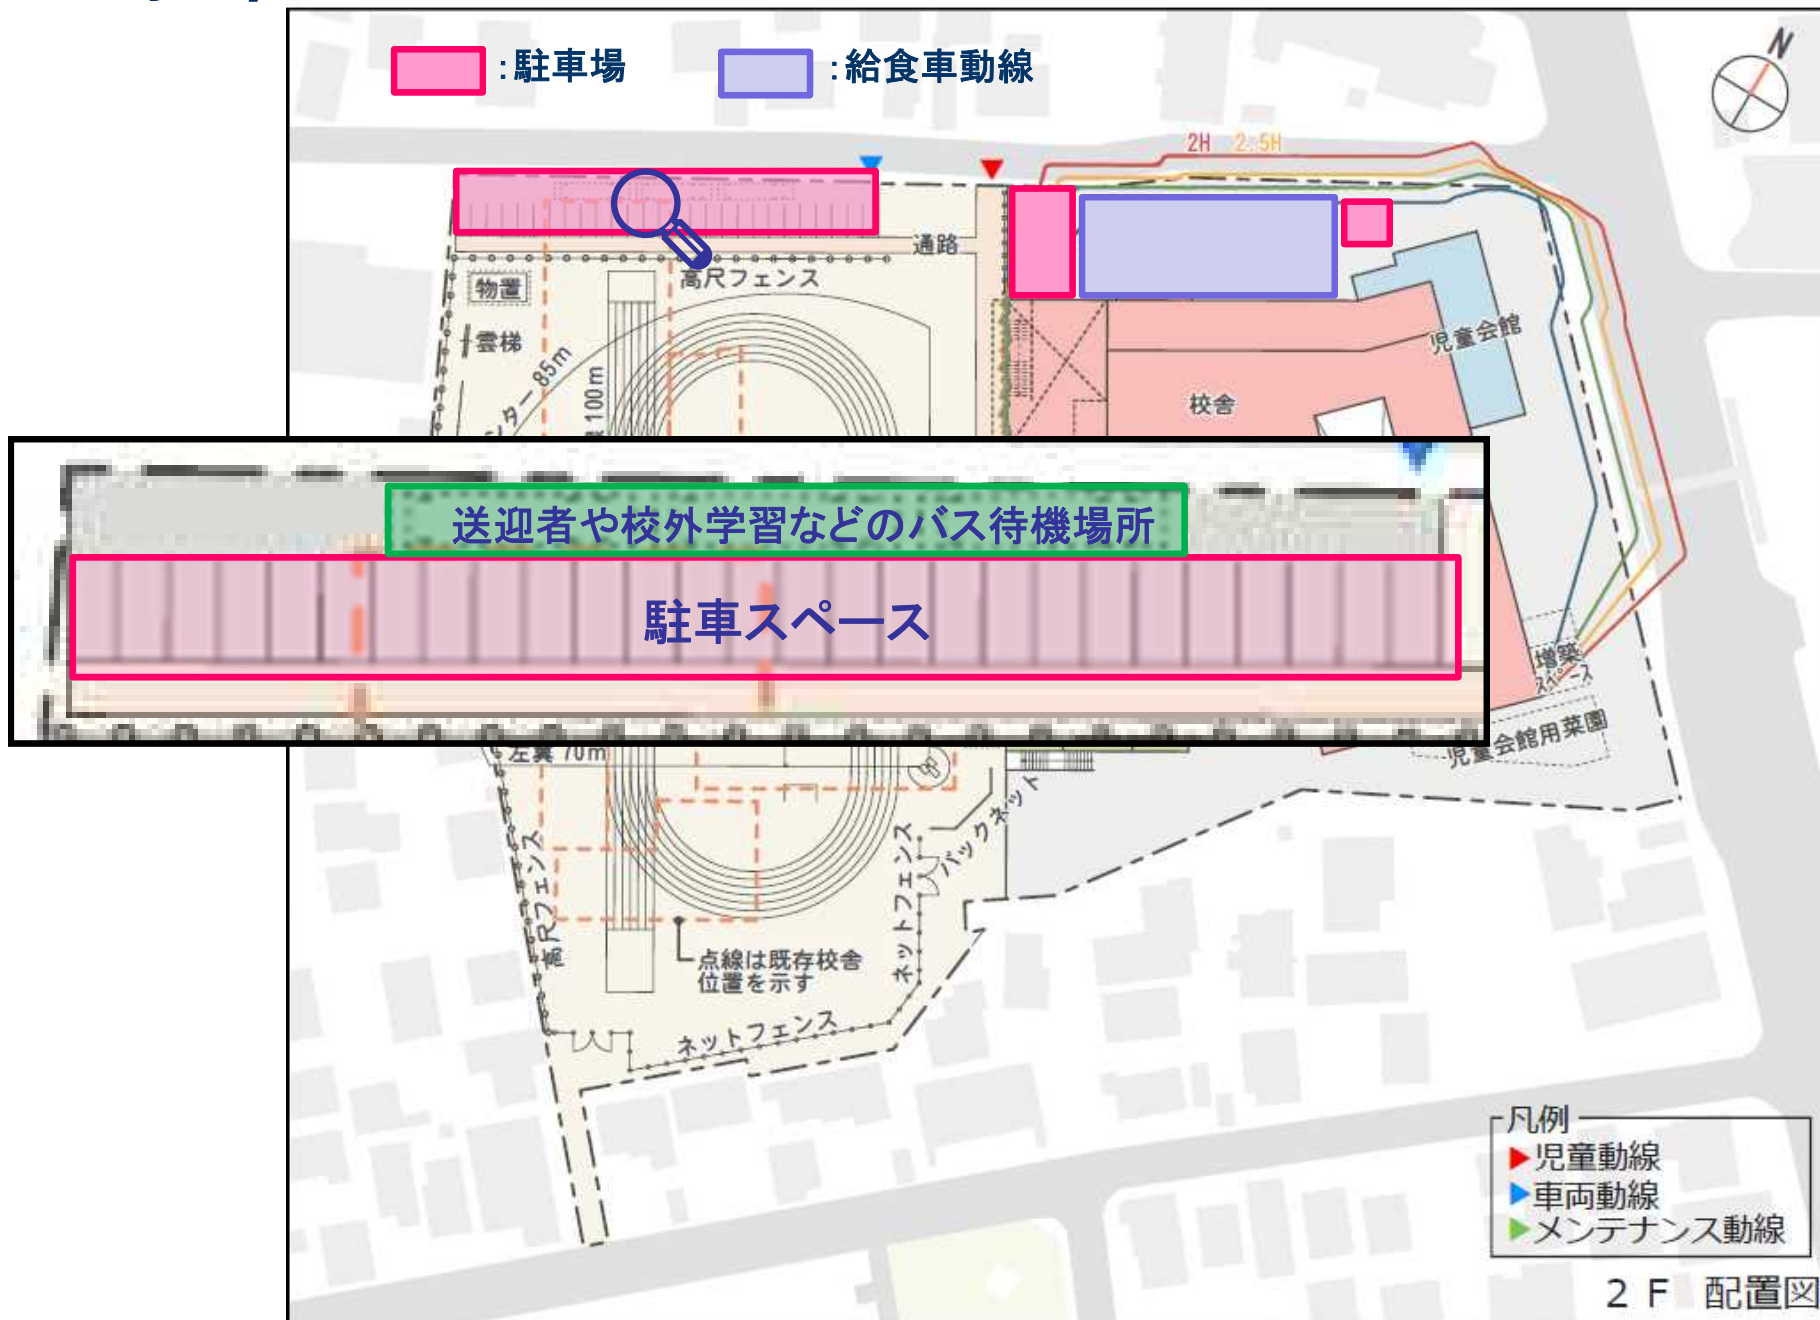


1 F 配置図

☑V字部中庭の安全管理

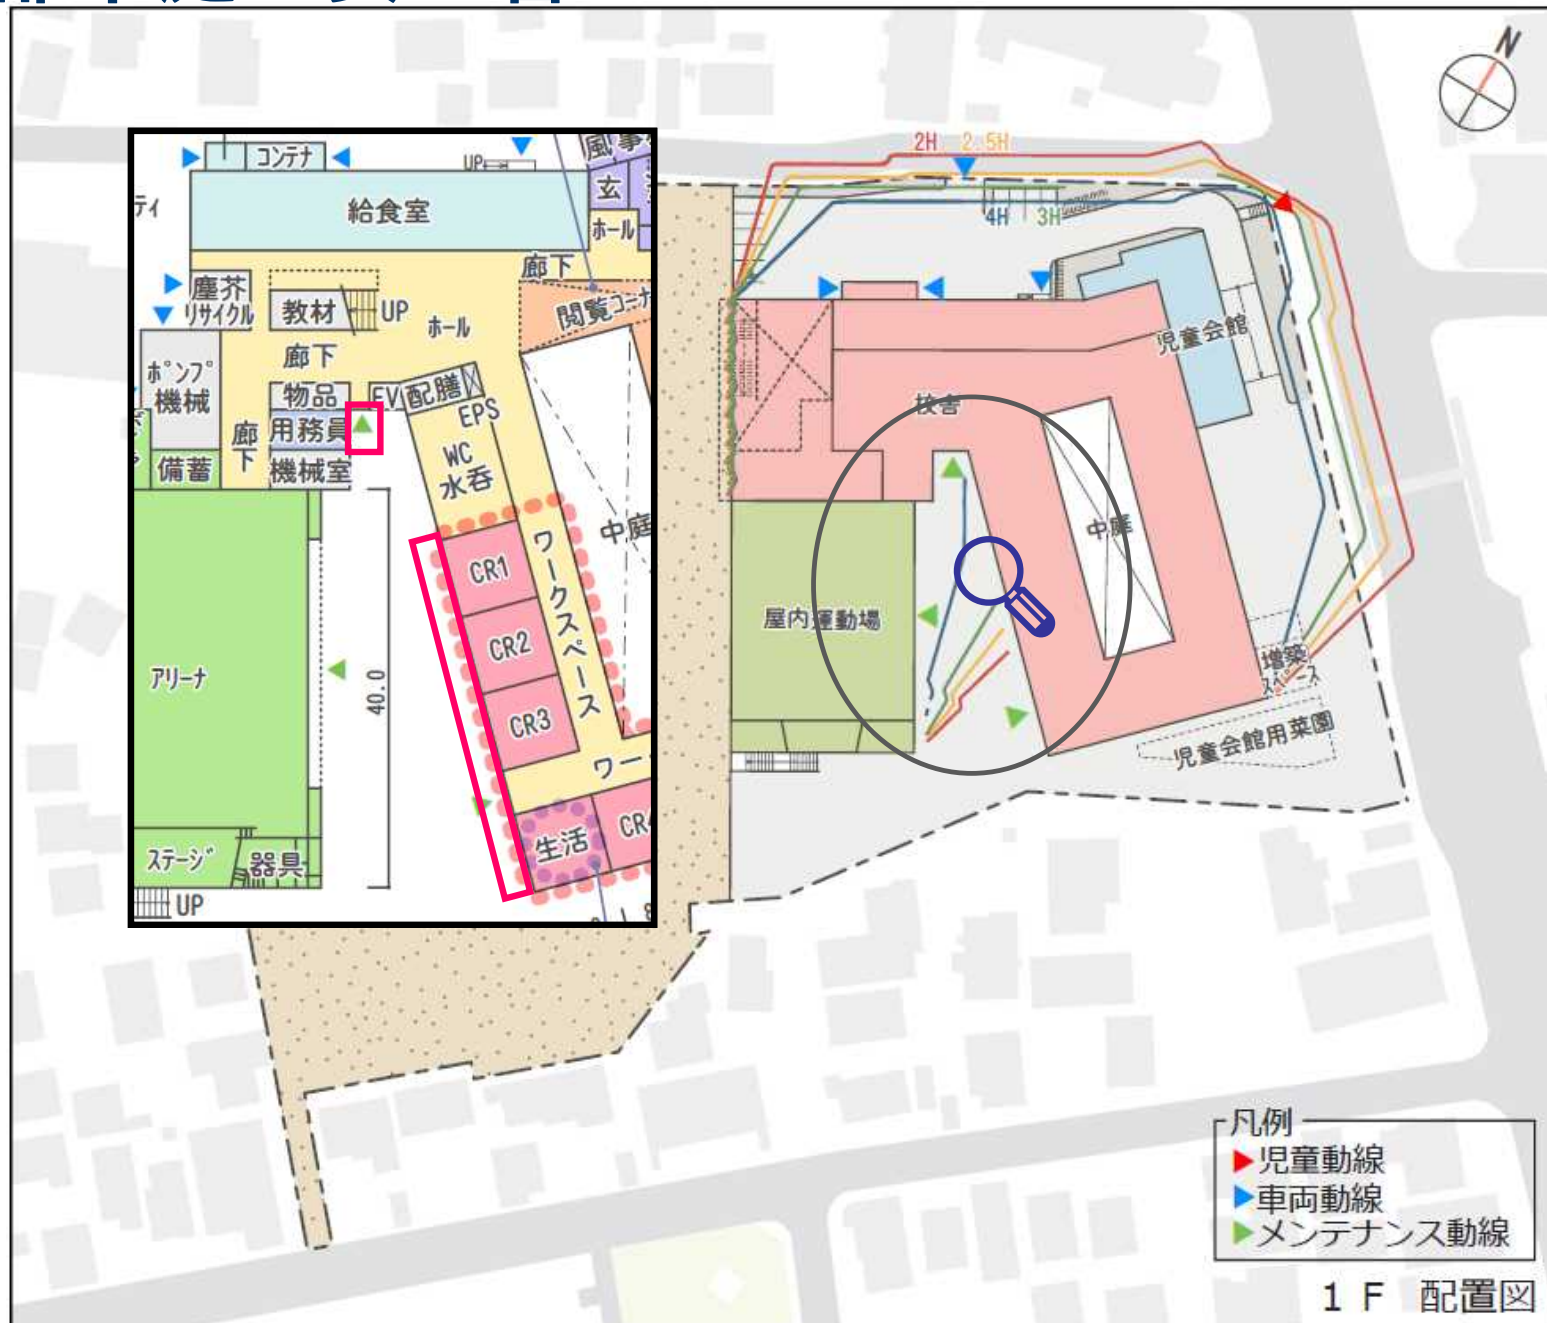

☑国道からの出入口



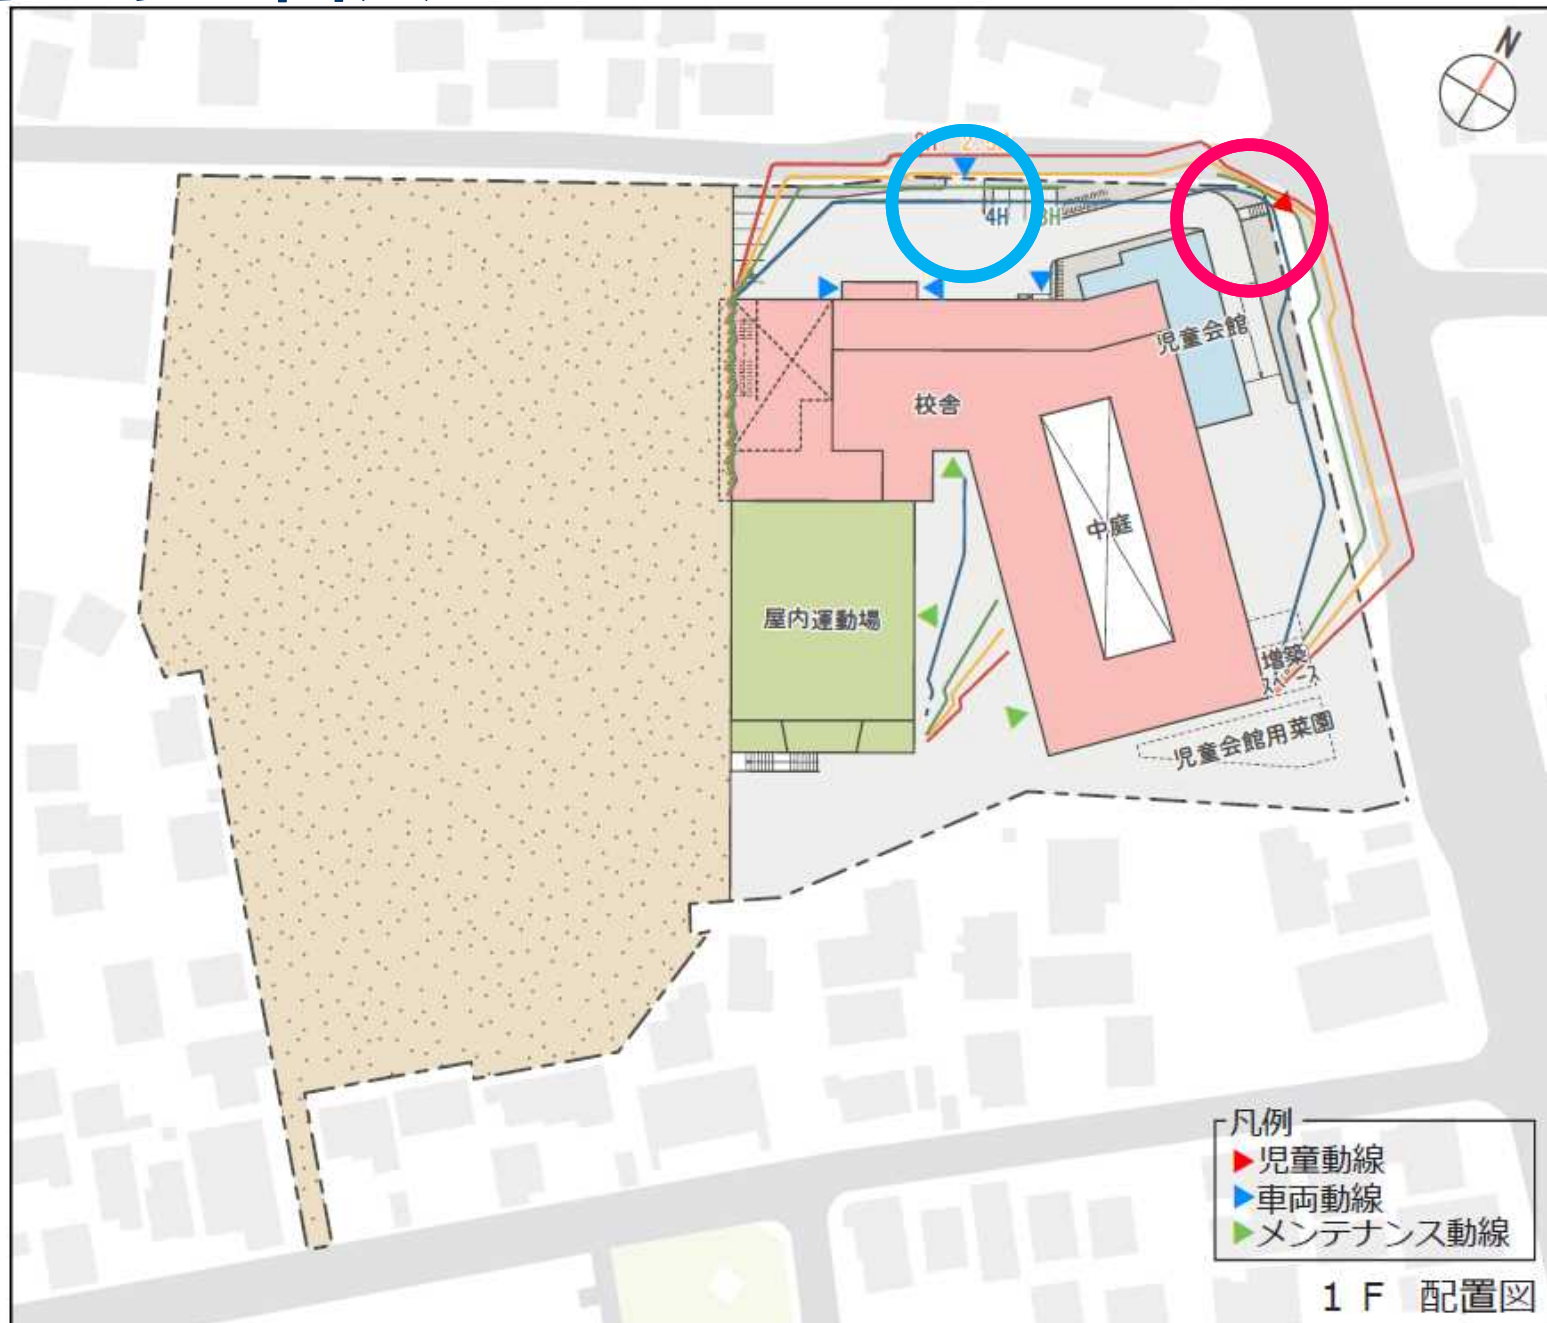


☑多目的トイレ



1 第1回検討協議会の振り返り

☑児童会館の配置

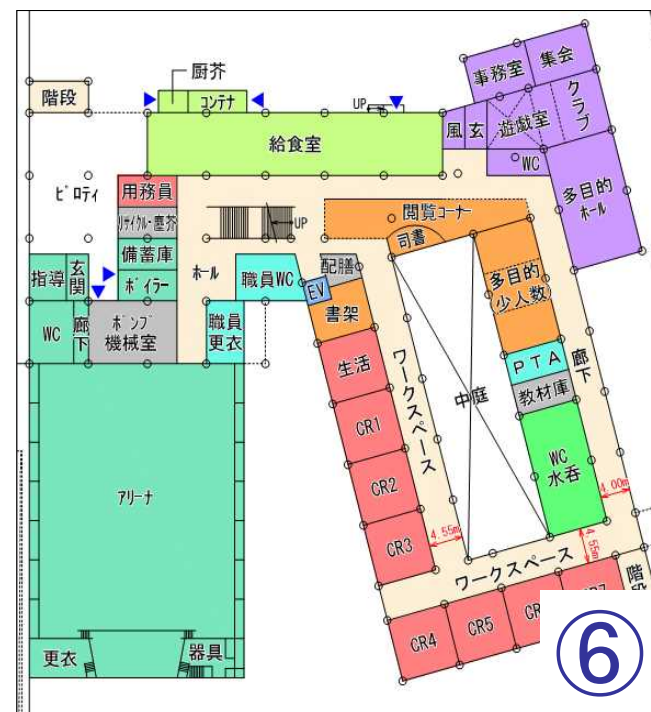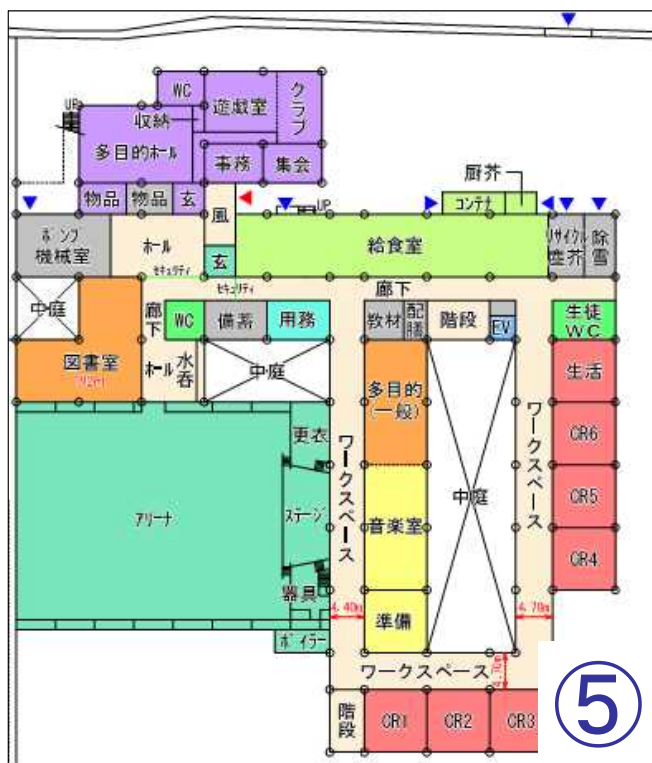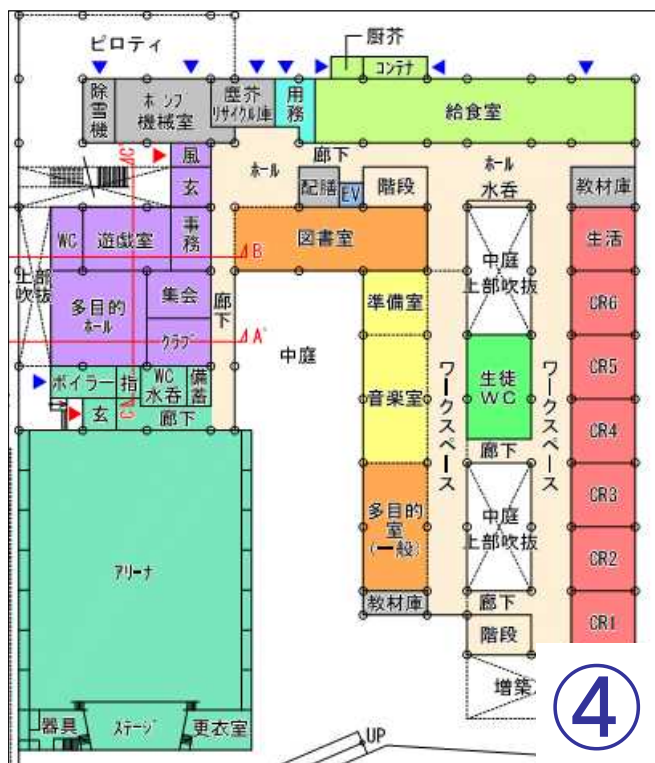

第2回改築検討協議会

■各階平面図 (S=1/1000)




1 F 平面图



2 F 平面图

- ・校舎中央に中庭を計画し、採光や風通しの良い位置に普通教室を配置
- ・普通教室を学年ごとにゾーン分けし、特別教室はまとめて配置
- ・教室と一体的に利用可能なワークスペースを設け多様な学習形態に対応する
- ・回遊性があるため、動線がスムーズになり移動距離が短くなる


	普通教室・特別支援学習室		児童会館
	特別教室・多目的室		その他
	管理諸室		児童動線
	共用スペース		車両動線
	屋内運動場		メンテナンス動線
	給食室		

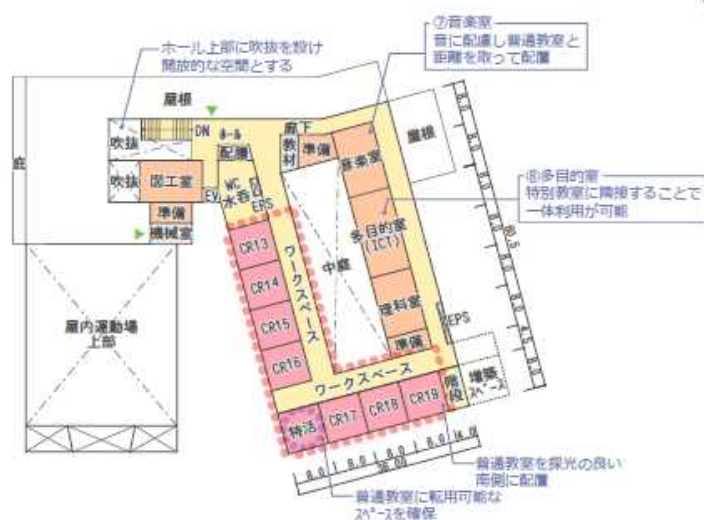

3 F 平面图





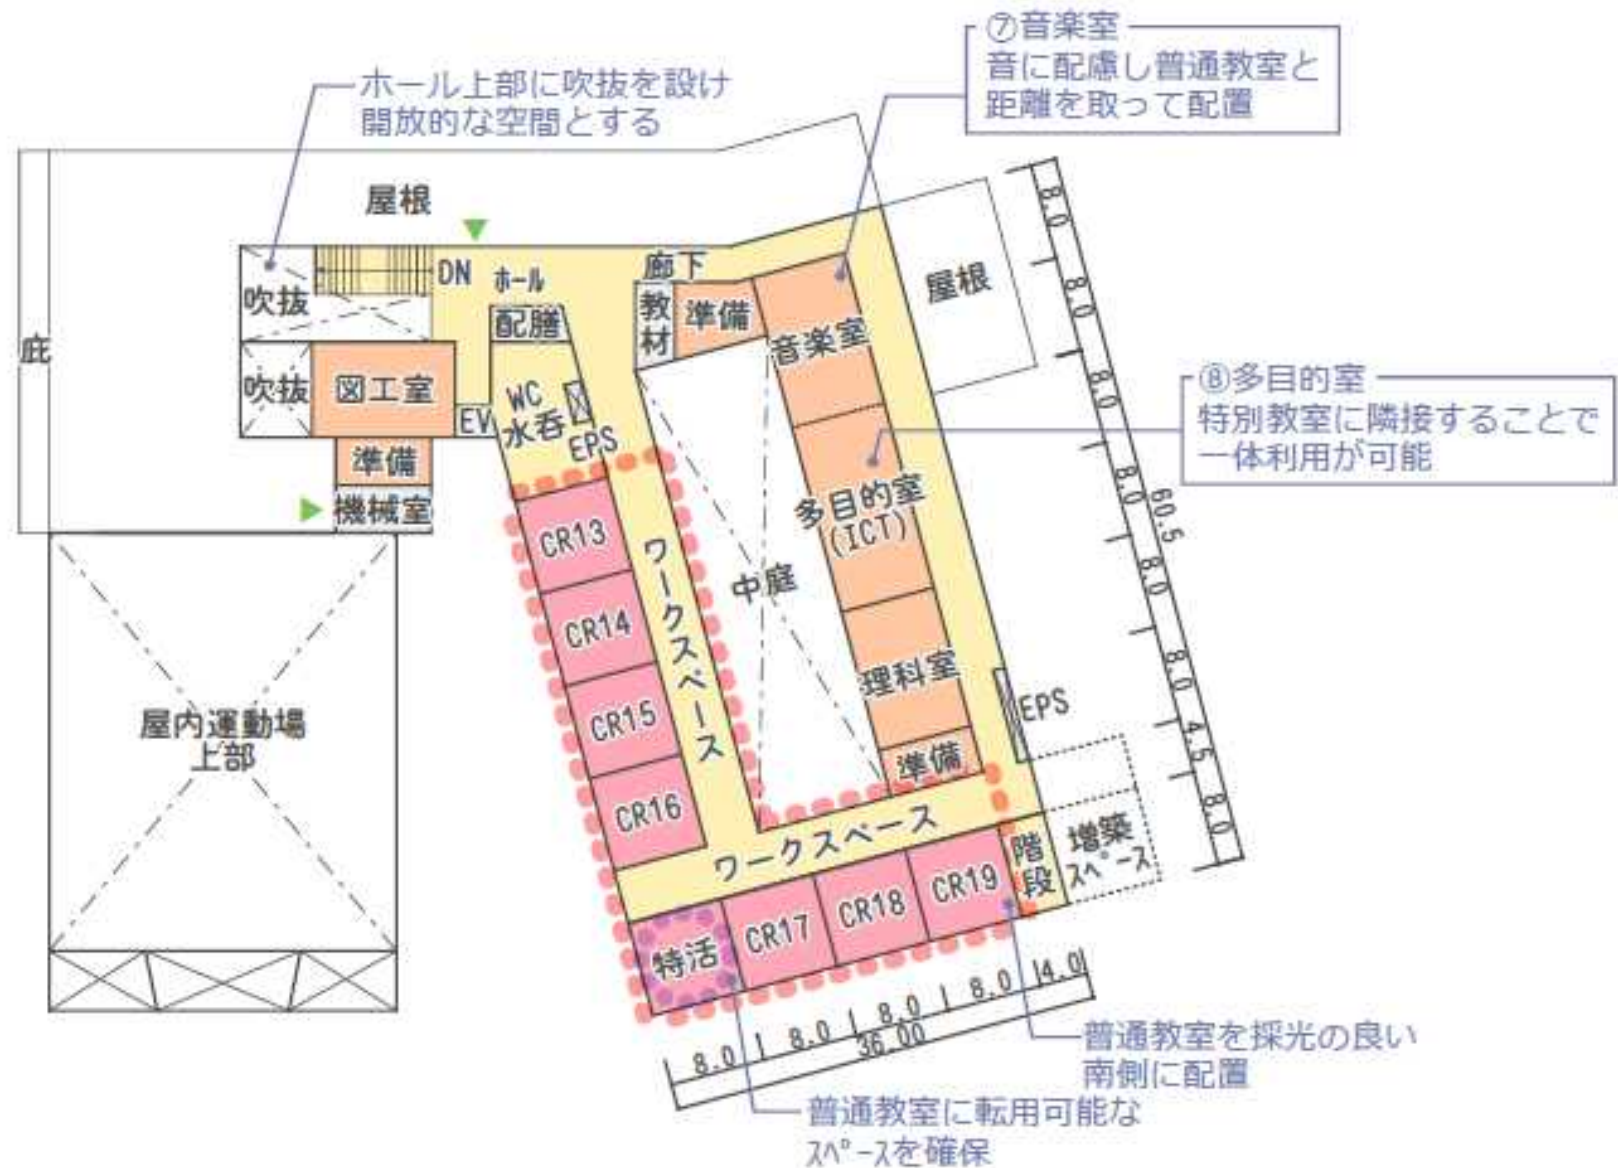

手稲中央小学校改築ほか工事基本設計 第2回改築検討協議会



※イメージ図のため、実際と異なる場合があります。

資料