


B1階平面図 1:200

1階平面図 1:200

南区役所ポンプ整備業務 1/3

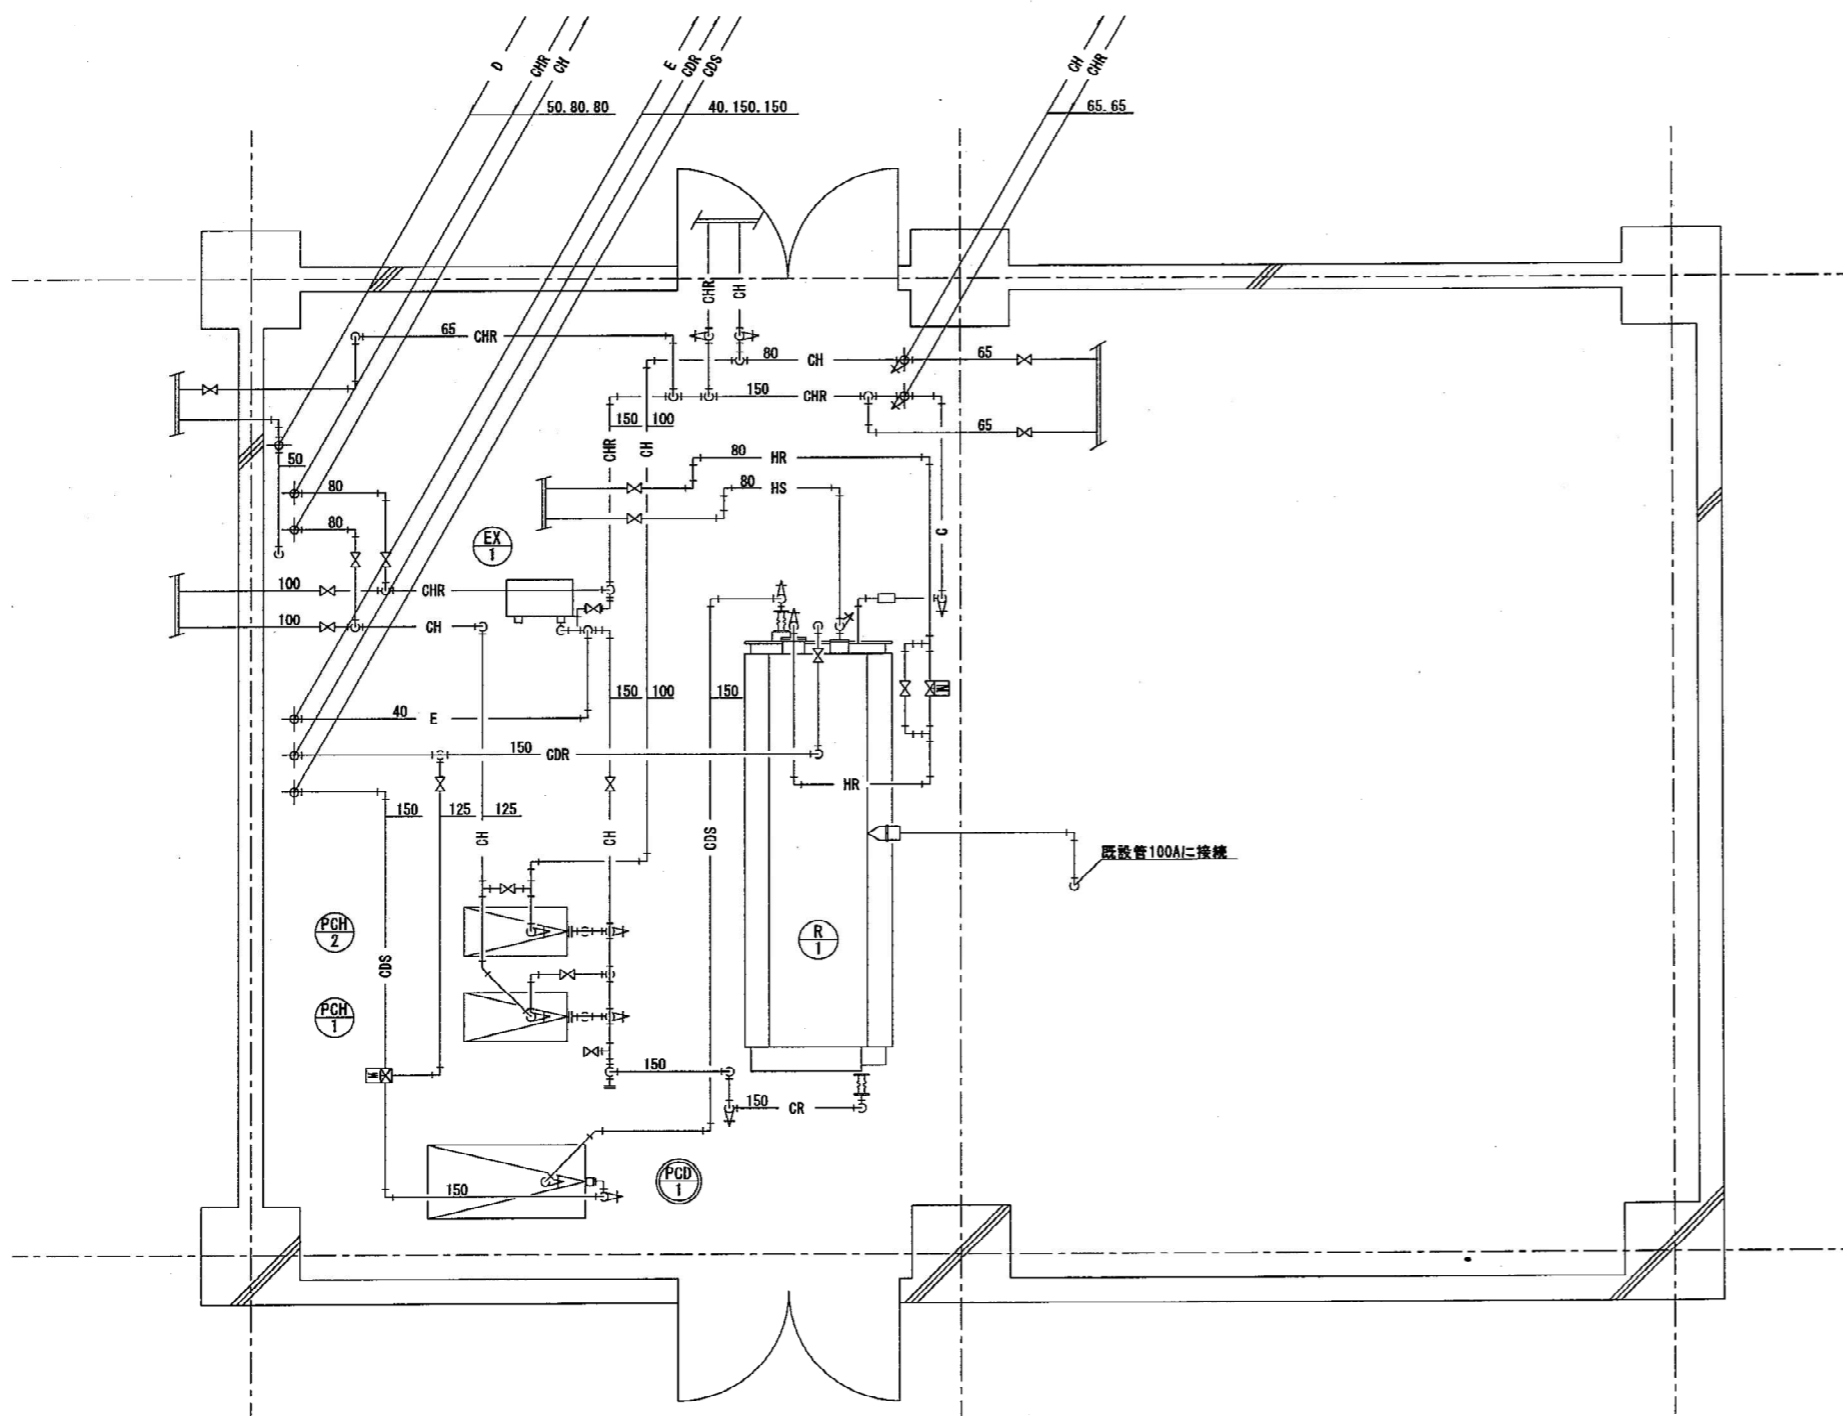


機器一覧表(既設)


記号	名称	仕様	数	型式	メーカー名	備考
R-1	吸収式冷凍機	単効用高温水型 冷凍能力150USRT 容量制御100%~20% 冷水 温度 12°C-7°C 水量1,510l/min 冷却水 温度 31°C-39°C 水量2,370l/min 高温水 温度110°C-96°C 水量 270l/min 電源 3φx200Vx7.5KVA	1	16JH021	荏原製作所	
EX-1	プレート型熱交換器	SUS製 交換熱量 1,250,000Kcal/h	1	UX-228-KNUP-52H	朝日阪製作所	
PCH-1	冷温水ポンプ	100φx1,550l/mimx22mx3φx200Vx11Kw	1	100x80FS4K511	荏原製作所	
PCH-2	冷温水ポンプ	80φx620l/mimx22mx3φx200Vx5.5Kw	1	80x65FS4J55.5	荏原製作所	

機器一覧表(更新)

記号	名称	仕様	数	型式	メーカー名	備考
PCD-1	冷却水ポンプ	125φx2,400l/mimx25mx3φx200Vx18.5Kw	1	125x100FS4K518AE	荏原製作所	


: 対象機器

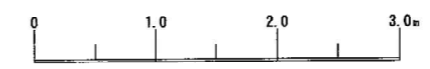

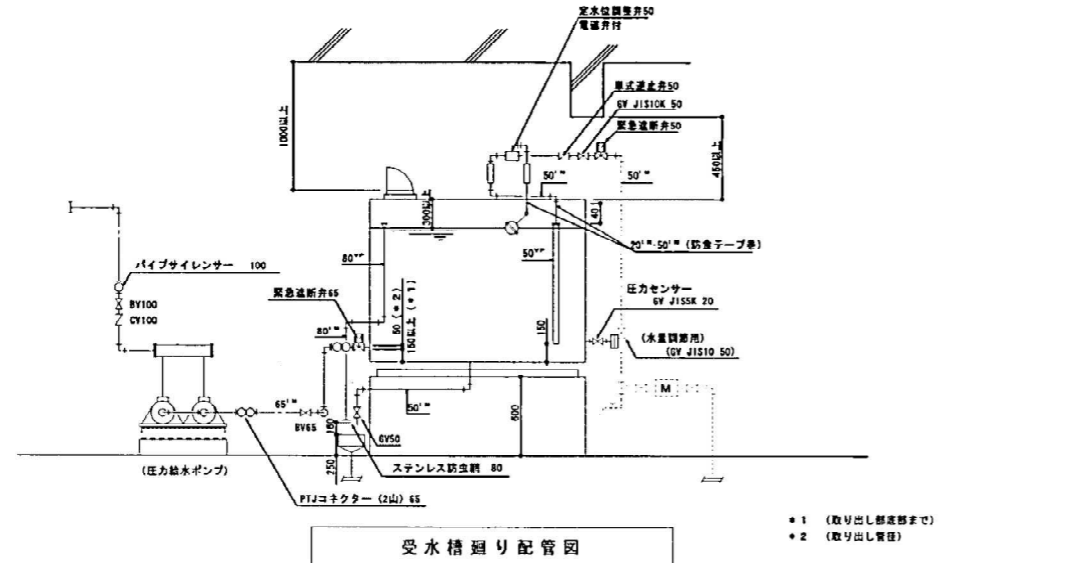

受水槽廻り配管図


● 1 (取り出し部直前まで)  
● 2 (取り出し管径)

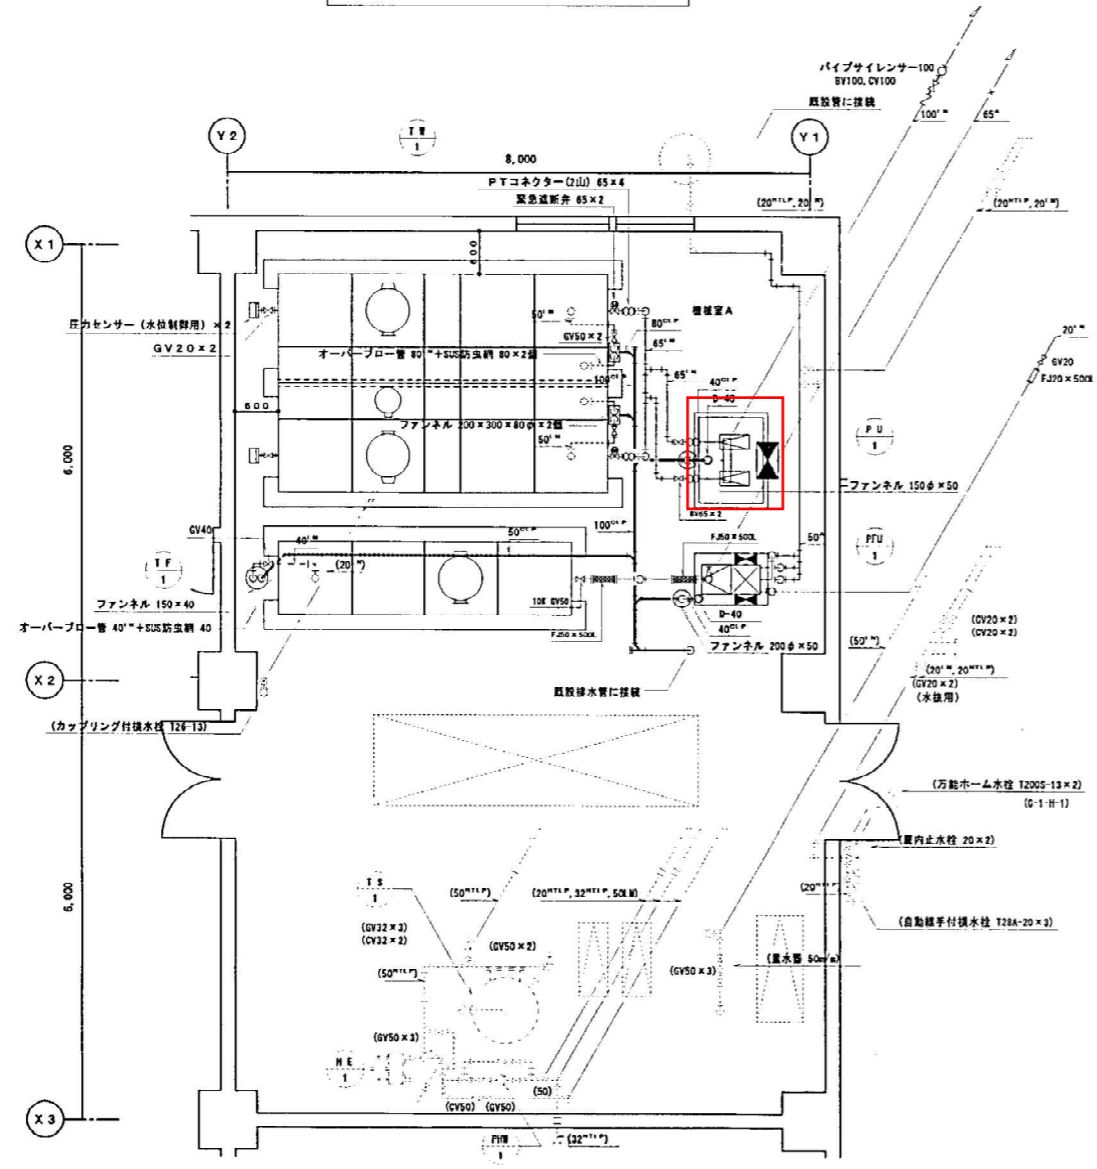

1階 機械室詳細図 (下部) S=1:50

記号	名称	仕様	台数	設置場所	メーカー名	型式
TW-1	飲用給水機	FRPサンドイッチパネル 3m x 4.5m x 2.5mm 有効容量 23m <sup>3</sup>	1	1階 機械室A	三菱電機 (株)	GSH型 33.8M3
TF-1	消防用給水機	2種式 穿台共 1.5φ マンホール (400φ x 100mm以上 鉛 防水パッキン付) 通気口 (防虫網付 100mm) 内部補修用 (付属品全て2種分)	1	1階 機械室A	三菱電機 (株)	TSH型 6M3
PU-1	加圧給水ポンプユニット	インバーター方式 並列交互運転 (ステンレスポンプ) 65φ x 40φ x 500 L/min x 285 kpa スプリング防振基台 3φ x 200V x 2.2kw x 2 直入	1	1階 機械室A	住友テクノサーブ (株)	40BNBMD2.2A
PFU-1	屋外消火栓ポンプユニット	50φ x 300 L/min x 540 kpa 駆動リレースペース付 遠隔コンデンサー 警報伝報端子 消防庁適合品 3φ x 200V x 5.5kw 直入	1	1階 機械室A	住友テクノサーブ (株)	50MPFU355.5
TS-1	ストレージタンク	ステンレスラッド鋼 外径 950φ x 1,300 H 貯容量 1,000 L 板厚 8t	1	既設		
FM-1	給湯循環ポンプ	ステンレス製ライオン型 25A x 50 L/min x 8m x 3φ x 200V x 0.15kw	1	既設		
CS-1	炭水分离器	50A 耐通用 耐熱樹脂コーティング GV,AV付	1	既設		
HE-1	プレート型熱交換器	50A製 交換容量 100,000 kcal/h 常用圧力 10 kg/cm <sup>2</sup> 1次側 高温水 140℃ - 70℃ 23.8 L/min 2次側 温水 2℃ - 60℃ 28.7 L/min 圧力計 温度計 各4ヶ共	1	既設		

: 対象機器

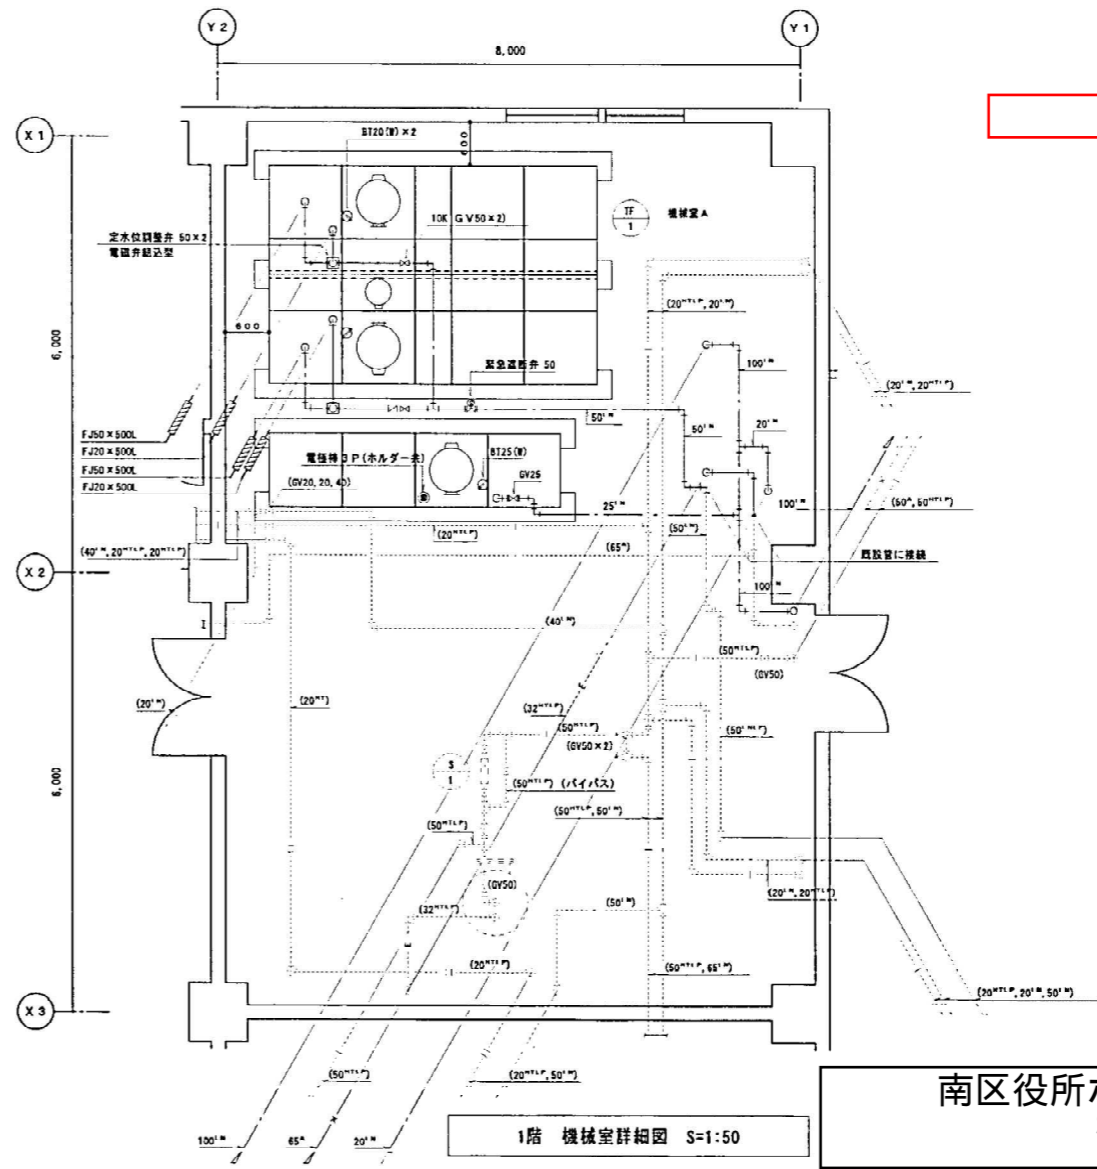

1階 機械室詳細図 S=1:50

南区役所ポンプ整備業務  
機械室詳細図 3/3

