

公 示 用

平 成 2 9 年 度

設 計 書

役務名：定山溪温泉時計設備修繕業務

札 幌 市 南 区 土 木 部 維 持 管 理 課

役 務 名 : 定 山 溪 温 泉 時 計 設 備 修 繕 業 務

委 託 業 務 費 円

一金 内 訳 業 務 価 格 円

消 費 税 等 相 当 額 円

業 務 説 明

1 業務の概要

定山溪温泉街屋外時計塔の修繕を行う

- ・ 時計設備の内（機械体、制御部、太陽光受光部(3~4面用)）の更新一式
- ・ 時計塔の再塗装

2 履行期間

契約締結日から平成29年11月30日までとする。

3 仕様書

別紙仕様書のとおり

位置図

定山溪温泉西二丁目
定山溪温泉東


定山溪温泉西三丁目

定山溪温泉西四丁目

定山溪温泉東

施工箇所

定山溪温泉東四丁目

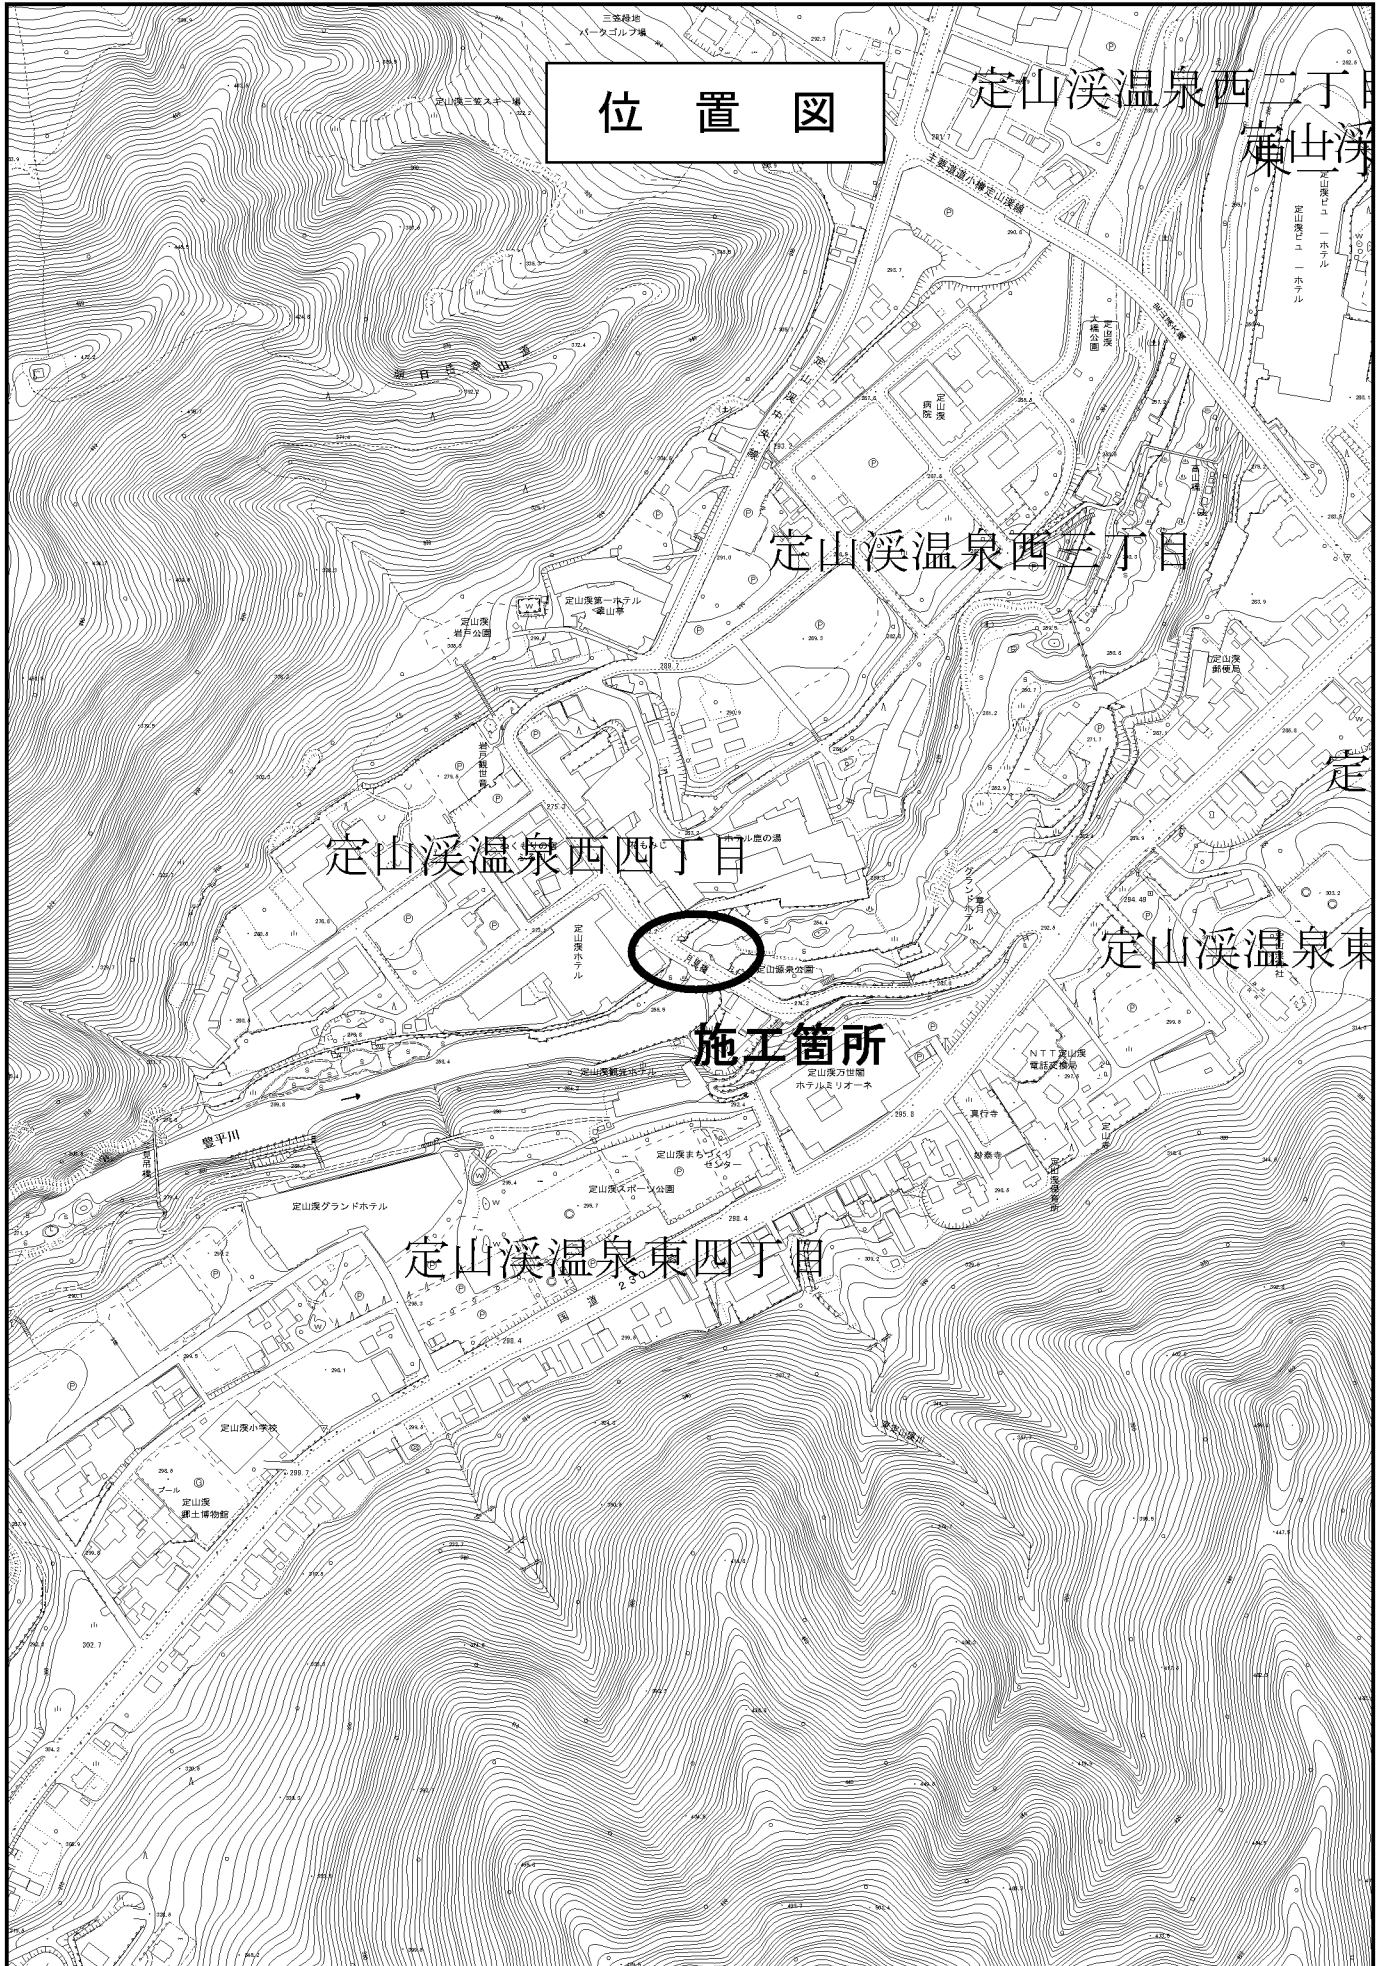

定山溪温泉時計設備修繕業務仕様書

1 目的

本業務は、定山溪温泉街に設置されている時計塔の修繕を行うものである。

2 履行場所

札幌市南区定山溪温泉西4丁目340

3 整備内容

- (1) 時計設備の内（機械体、制御部、太陽光受光部(3～4面用)）の更新一式
使用資材については下記製品または同等品以上とする。

機械体：パナソニック製 TC70104038

制御部：パナソニック製 TC73712838

太陽光受光部：パナソニック製 TC6

※結線図は別図参照

- (2) 時計塔の再塗装一式

塗装は素地調整後に、下塗り・中塗り・上塗り塗装を行う。

下塗塗装材（弱溶剤形変性ポリアクリル樹脂塗料）

中塗塗装材（ポリアクリル樹脂用塗料 淡彩）

上塗塗装材（ポリアクリル樹脂塗料 3級 淡彩）

- (3) シート養生費一式

・作業部足場はメッシュシート等で覆うなどの措置をすること。

4 履行期間

契約締結日から平成29年11月30日まで

5 提出書類


- (1) 業務計画書
- (2) 業務責任者等指定通知書
- (3) 業務工程表
- (4) 緊急連絡体制表
- (5) 業務完了届(完了日提出)
- (6) 業務報告書(業務写真等を含む。完了日提出)

6 その他

- (1) 業務に使用する補修部品、雑材等は受託者の負担とする。
- (2) 業務遂行の指揮監督するため監督者を定めること。
- (3) 業務の遂行に当たって、受託者の不注意により生じた事故及び故障等は、一切受託者が責任を持って処理すること。また、事故が発生した場合は速やかに委託者に報告し、事故報告書を提出すること。
- (4) 受託者は、業務の遂行にあたり、常に細心の注意を払い、第三者並びに作業従業者

の安全を図ること。

- (5) 受託者は、業務の遂行にあたり、既存の建物等を破損及び汚さないように十分注意をはらうこと。
- (6) 受託者は、業務の遂行にあたり、委託者との連絡を密にするとともに、本仕様書に定めのない事項については、委託者の指示に従うこと。
- (7) 現場発生品については有価物とし、南区土木センターへ搬入すること。

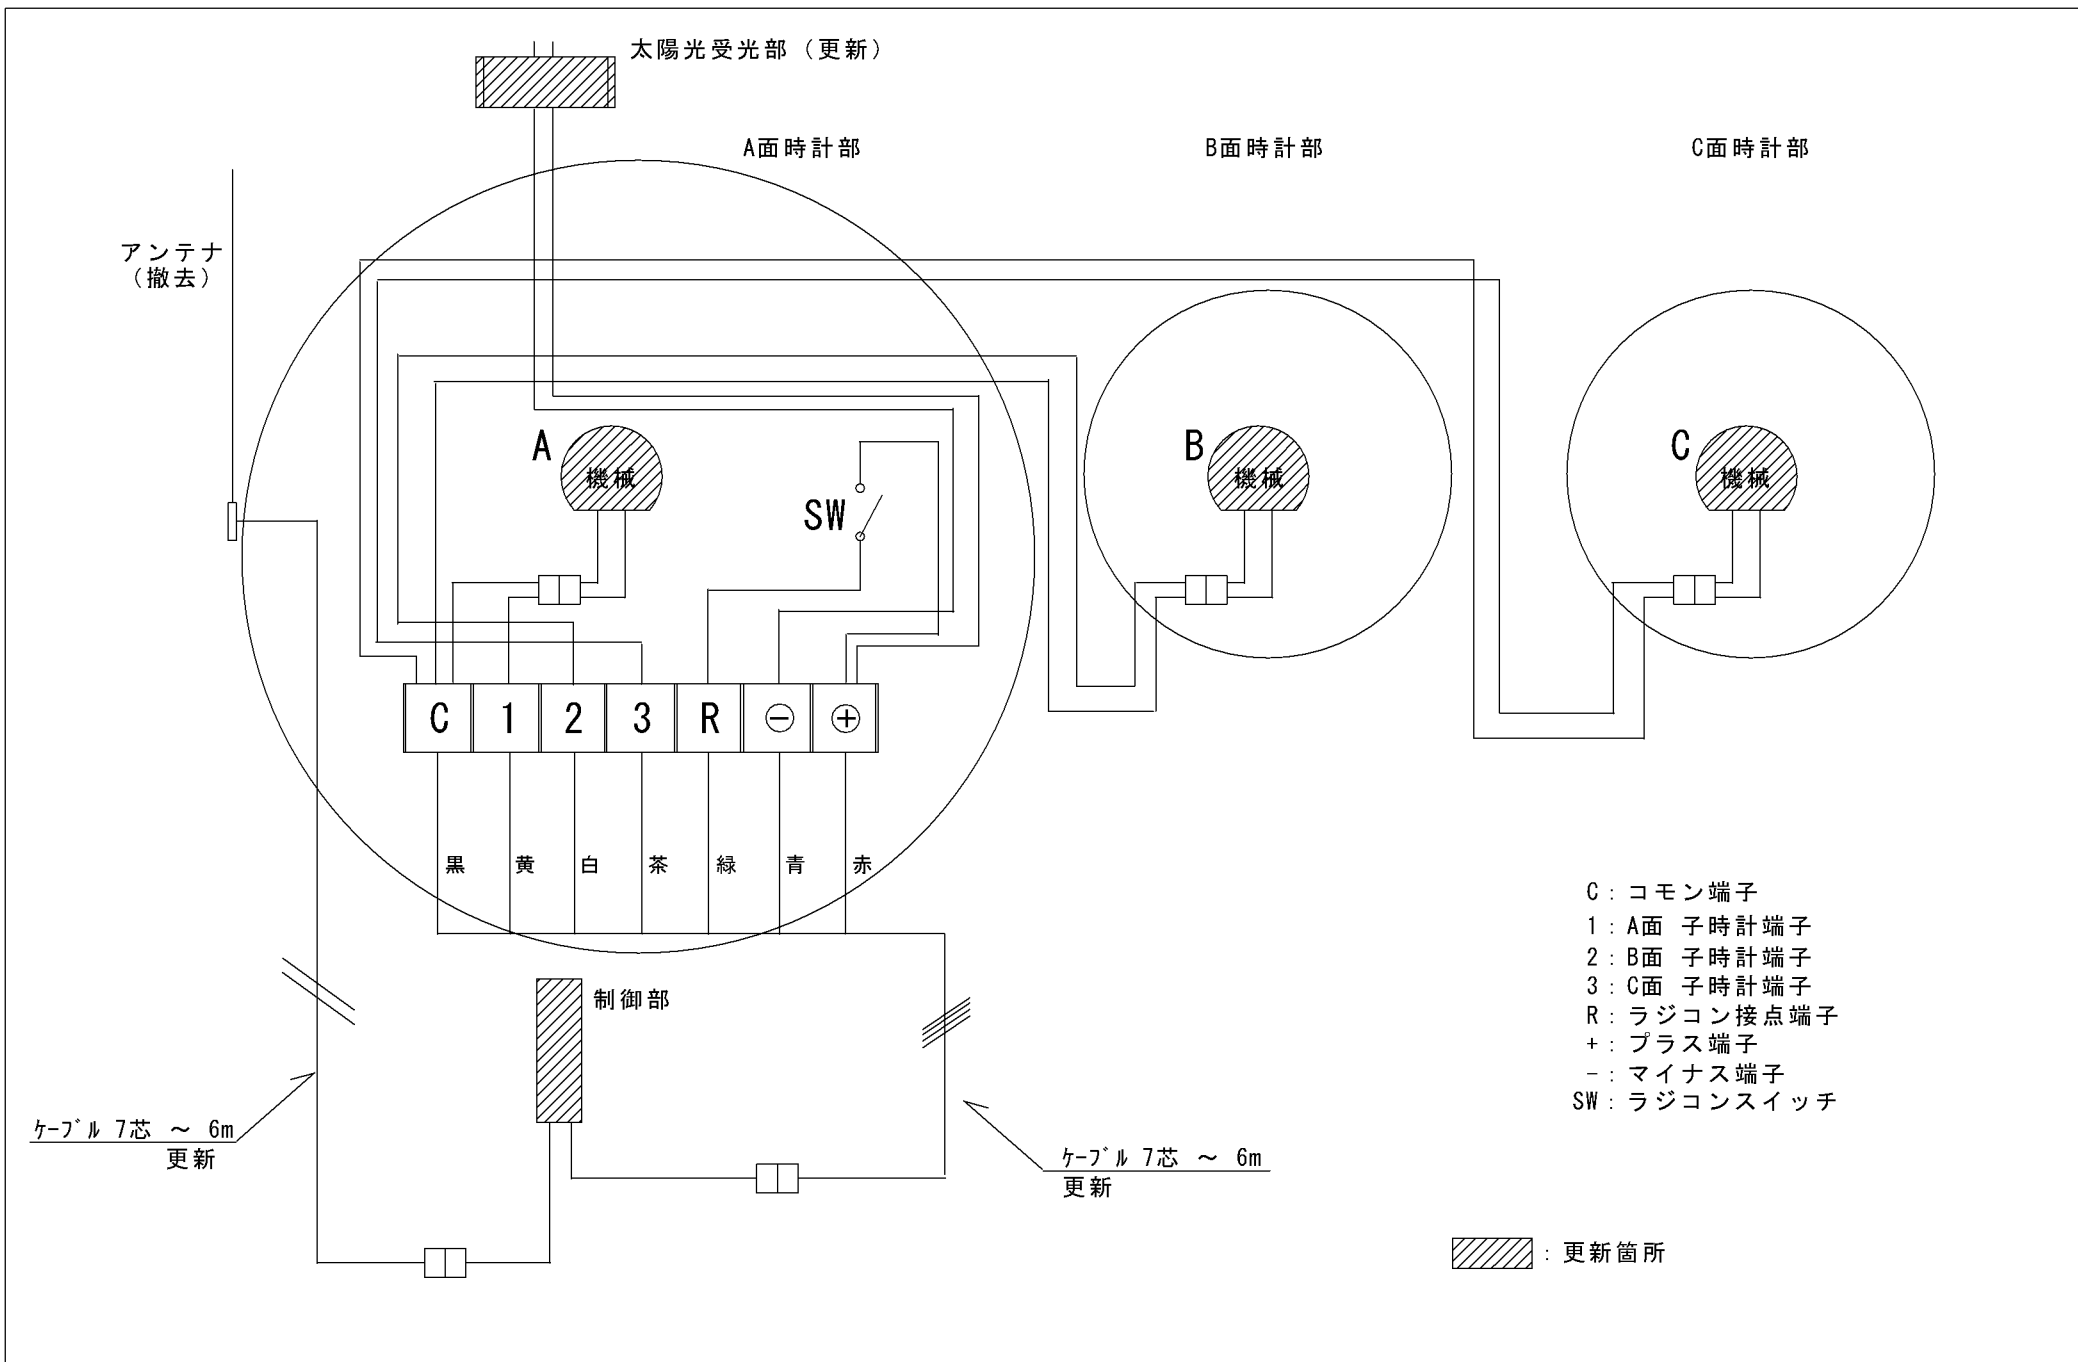

札幌市南区土木部 維持管理課	工事名	定山深温泉時計設備修繕業務	図番	縮尺	NO SCALE				
	図面名	時計部結線図							