

平成 29 年度 施行

設 計 書(見積参考)

業務名 南 区 土 木 セ ン タ ー 構 内 除 雪 業 務

平成29年 10月単価適用

札幌市南区土木部

## 本 工 事 費 内 訳 書

工 種	種 別	単 位	単 価	原 設 計		設 計 変 更		摘 要
				数 量	金 額	数 量	金 額	
構内除雪業務								
	構内除雪工	式		1				内訳書No.1
直接工事費計								
	共通仮設費	式		1				
共通仮設費計								
純工事費								
	現場管理費	式		1				
工事原価								
	一般管理費	式		1				
委託費								
消費税等相当額		式		1				
総委託費								

# 構内除雪工内訳書

原設計金額                   円  
 変更設計金額               円  
 増減額                       円


## 内 訳

NO. 1

名 称	規 格	単 位	原 設 計				単価 番号	設 計 変 更				単価 番号	備 考
			単 価	数 量	回 数	金 額		単 価	数 量	回 数	金 額		
構内新雪除雪工		100m <sup>2</sup>		7,285	12		1						
雪割り	タイヤショベル (業1.4~2.0m <sup>3</sup> )	hr		7	—		2						
雪割り	ロータリー (業147kw)	hr		4	—		3						
合計													

単 価 算 出 調 書

単価 番号	名 称	形 質	単 位	単 価	算 出 基 礎
1	構内新雪除雪工	業持S (1.4~2.0m <sup>3</sup> ) 助手なし	100m <sup>2</sup>		100 m <sup>2</sup> ÷ 2.0 m × 円/km = 円 (除雪幅)
2	雪割り	業持S (1.4~2.0m <sup>3</sup> ) 助手なし	hr		(業持) タイヤショベル 1.4~2.0m <sup>3</sup> 円/hr
3	雪割り	業持R (147kw) 助手なし	hr		(業持) ロータリー除雪車 147kw(200PS) 円/hr

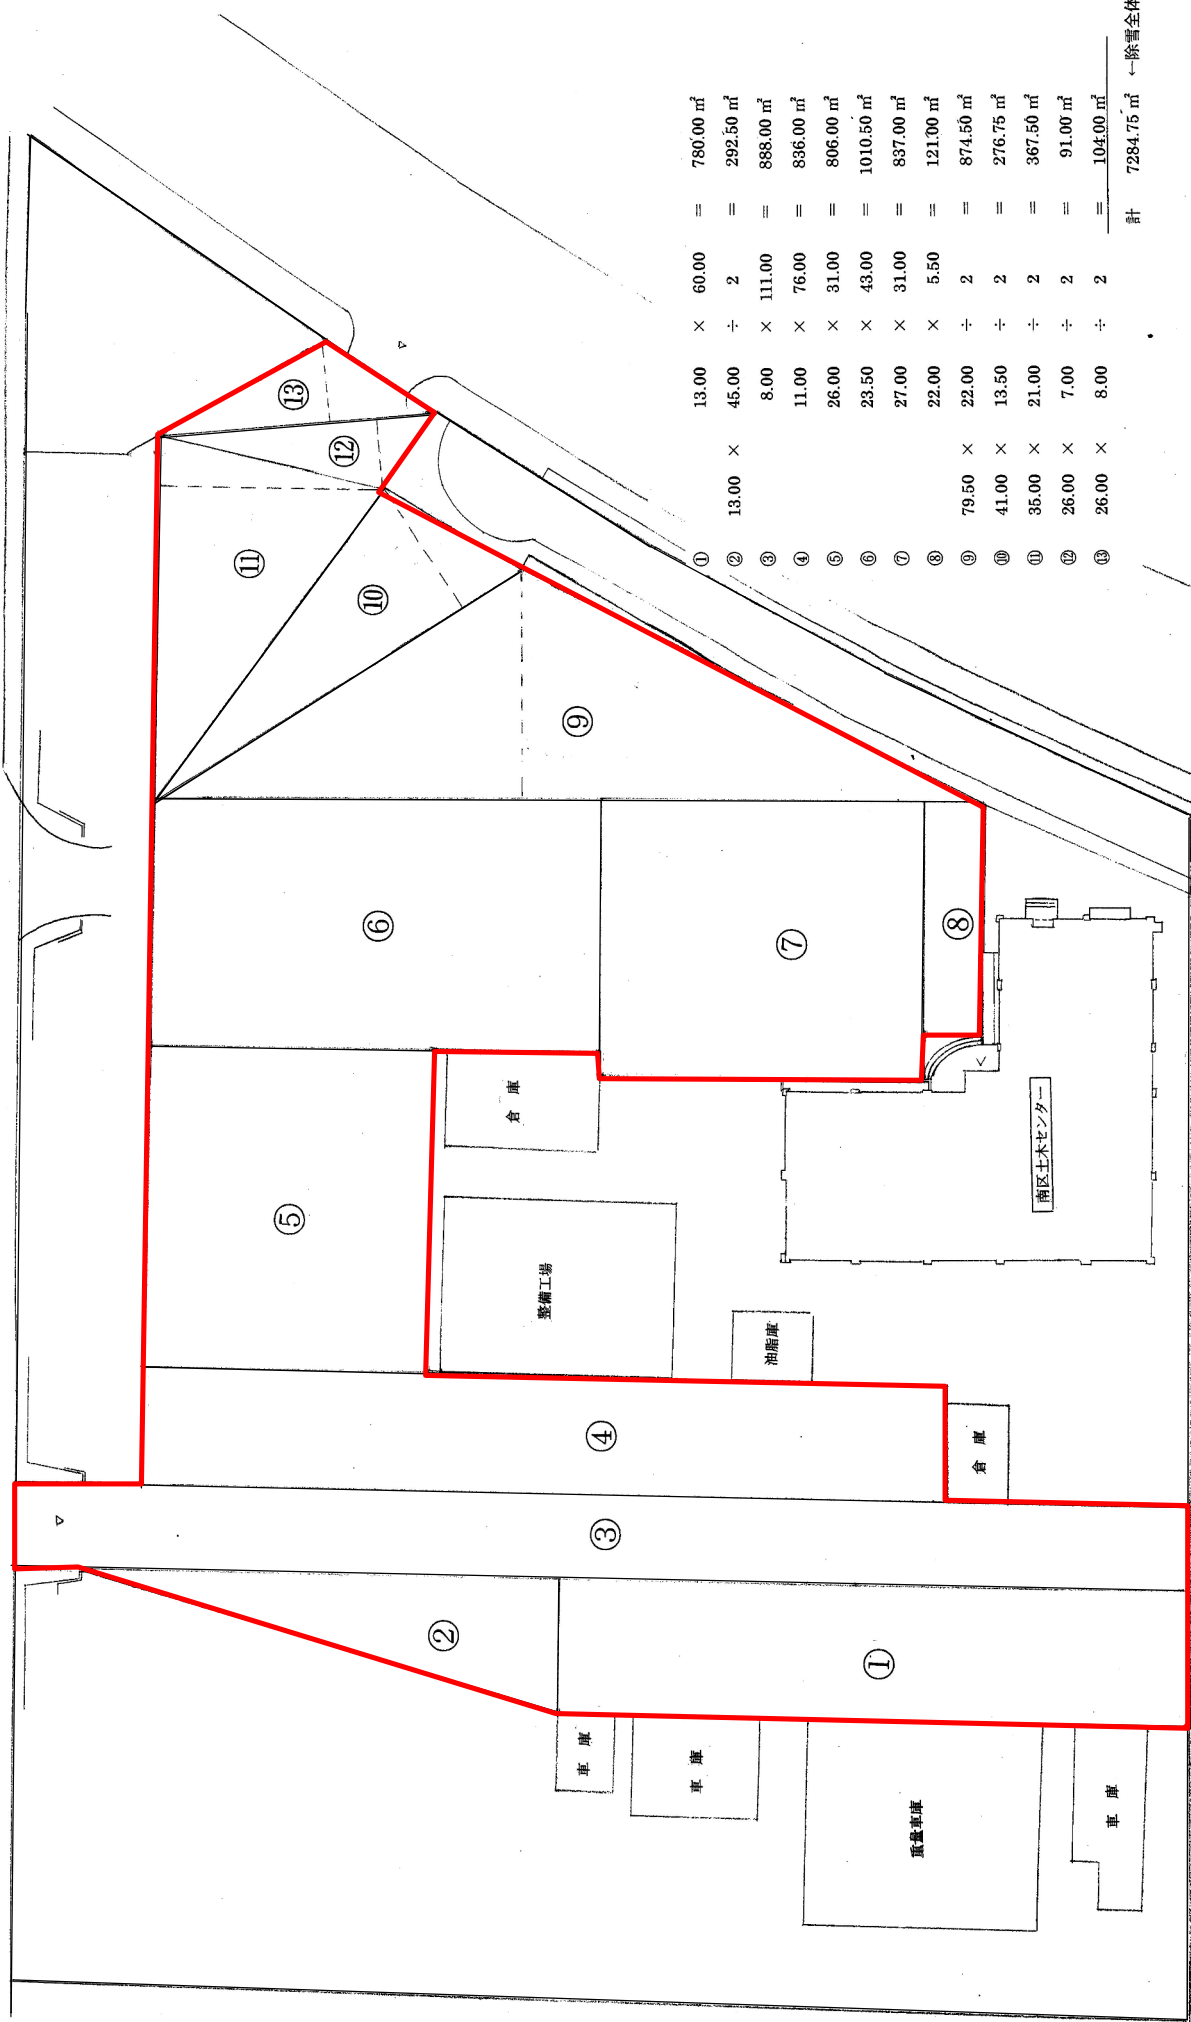

①	13.00	×	60.00	=	780.00 m <sup>2</sup>
②	45.00	×	2	=	292.50 m <sup>2</sup>
③	8.00	×	111.00	=	888.00 m <sup>2</sup>
④	11.00	×	76.00	=	836.00 m <sup>2</sup>
⑤	26.00	×	31.00	=	806.00 m <sup>2</sup>
⑥	23.50	×	43.00	=	1010.50 m <sup>2</sup>
⑦	27.00	×	31.00	=	837.00 m <sup>2</sup>
⑧	22.00	×	5.50	=	121.00 m <sup>2</sup>
⑨	79.50	×	22.00	÷	874.50 m <sup>2</sup>
⑩	41.00	×	13.50	÷	276.75 m <sup>2</sup>
⑪	35.00	×	21.00	÷	367.50 m <sup>2</sup>
⑫	26.00	×	7.00	÷	91.00 m <sup>2</sup>
⑬	26.00	×	8.00	÷	104.00 m <sup>2</sup>
計					7284.75 m <sup>2</sup> ← 除雪全体面積

外構図 1:500