




仕様書別紙（南保健センター1階図面）

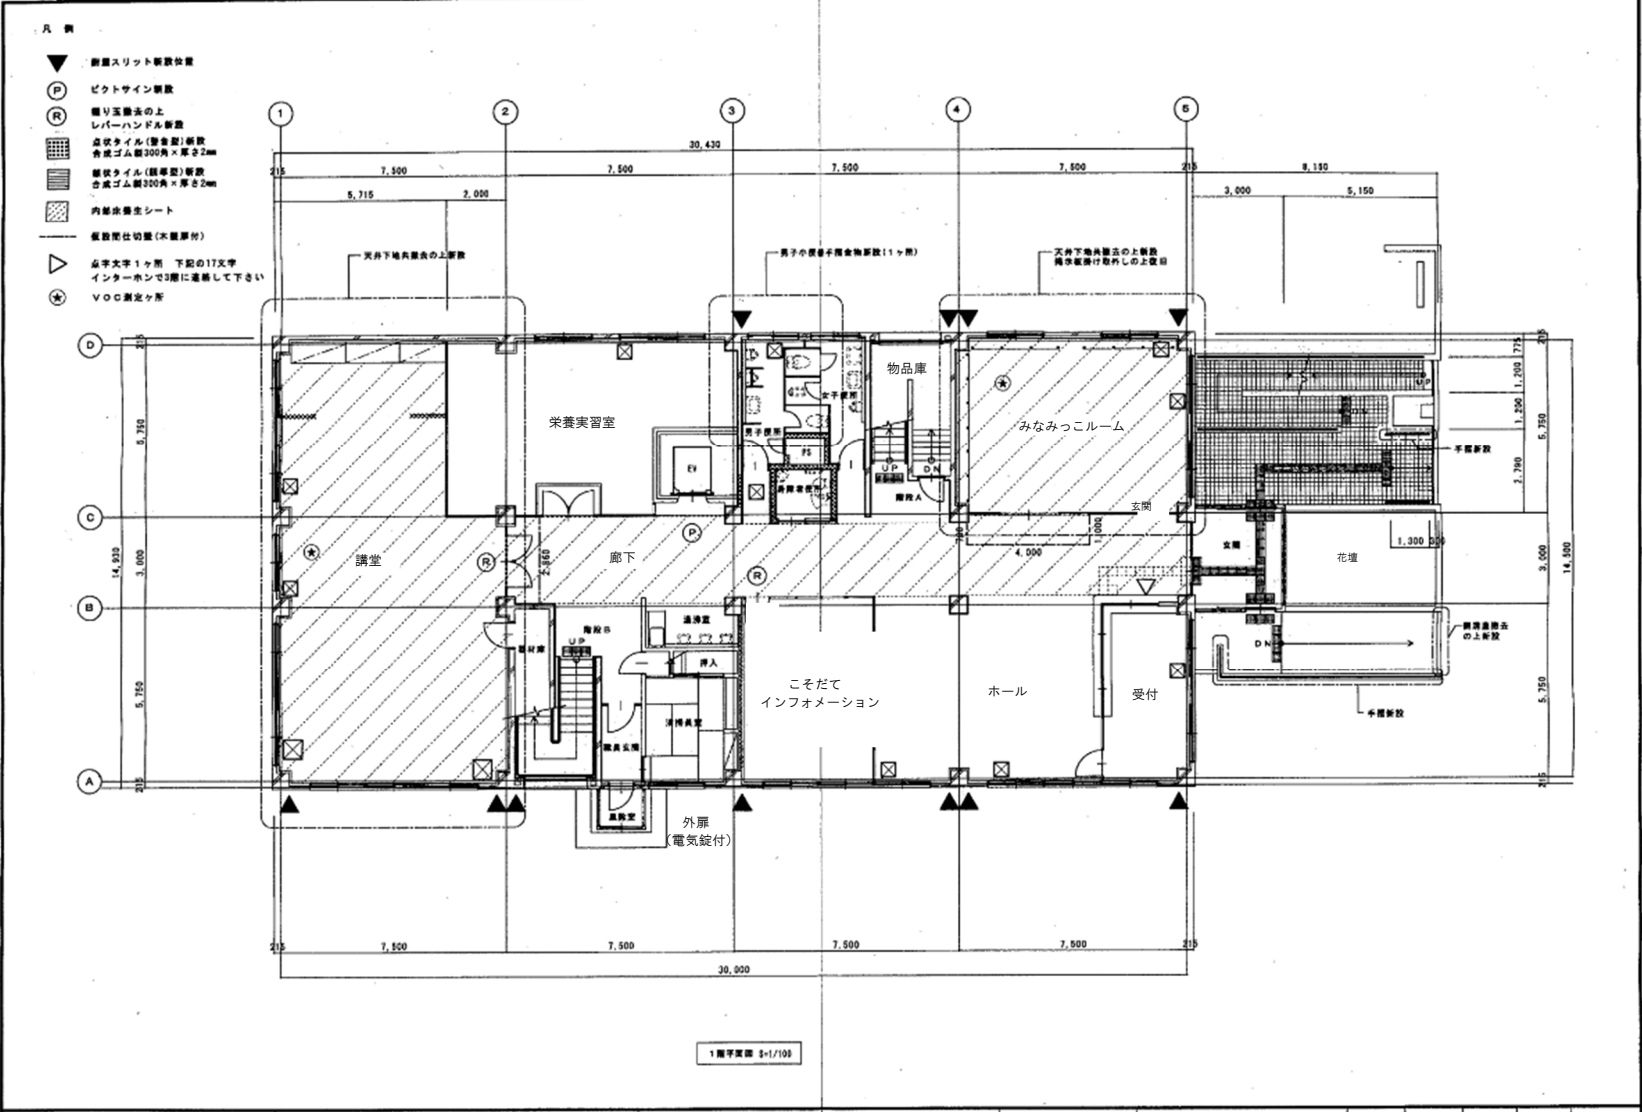

仕様書別紙（南保健センター2階図面）

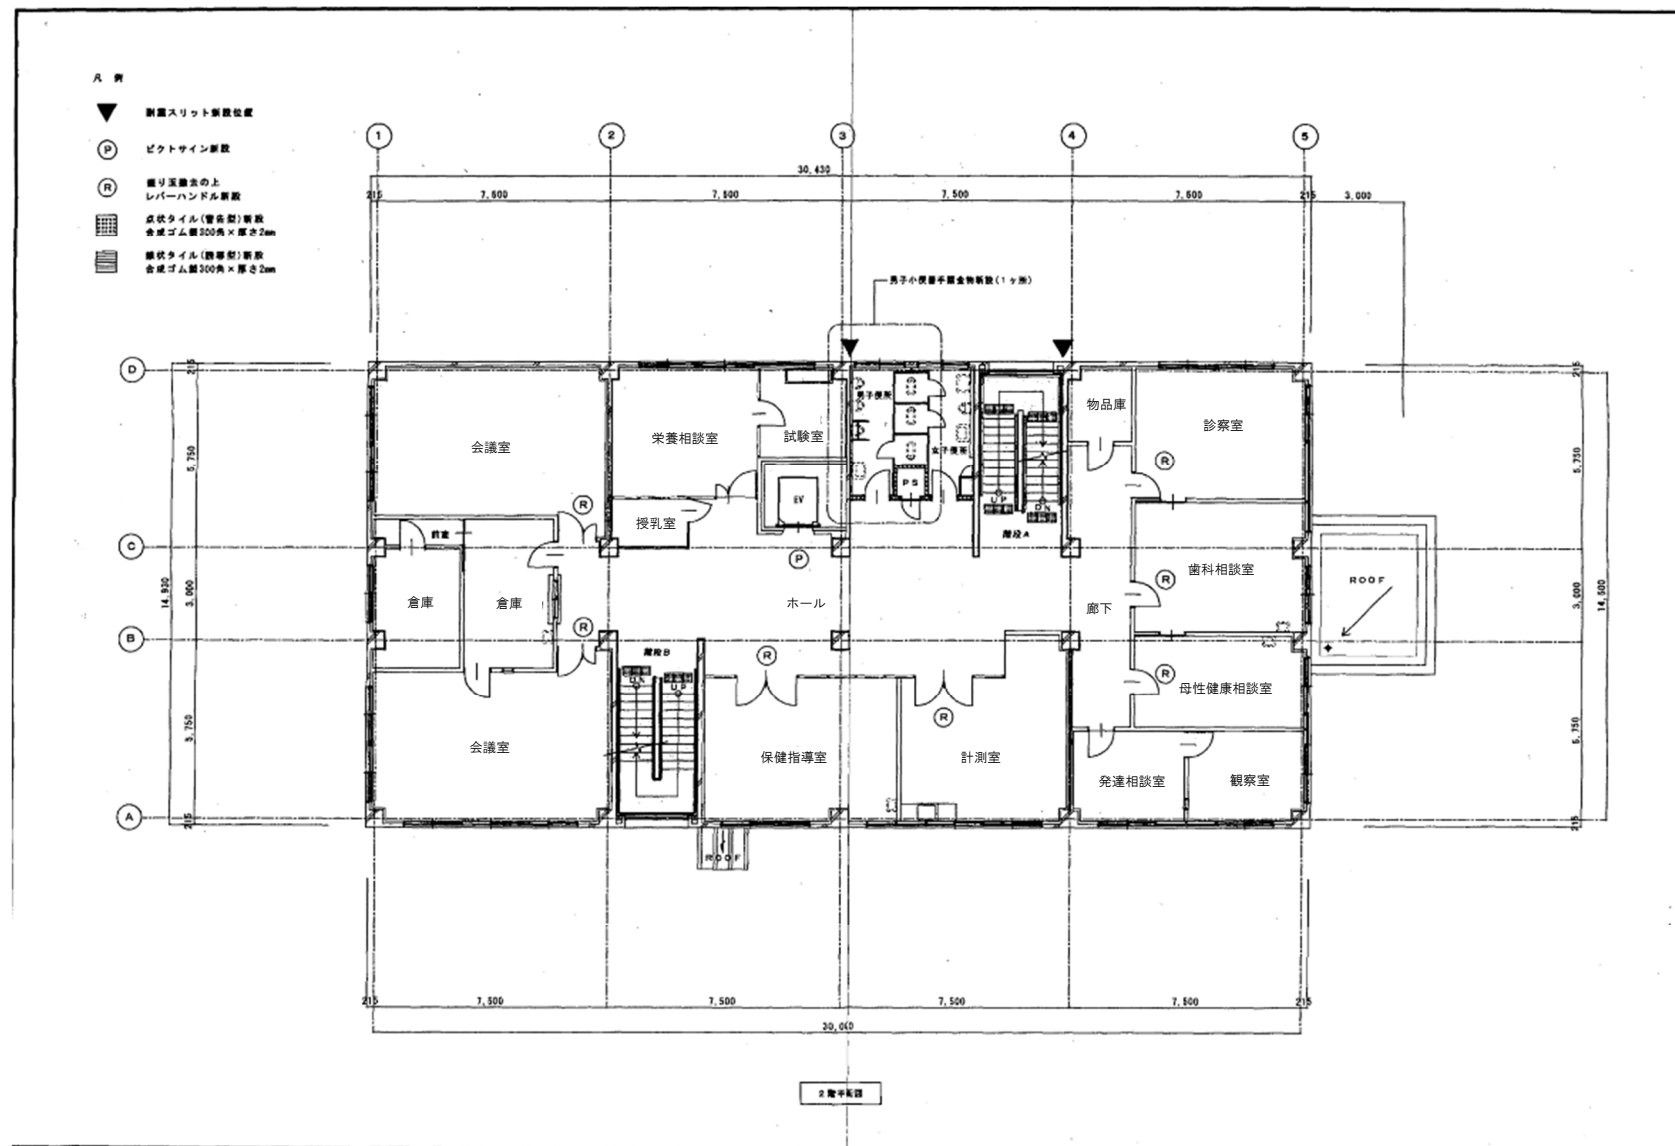

仕様書別紙（南保健センター3階図面）

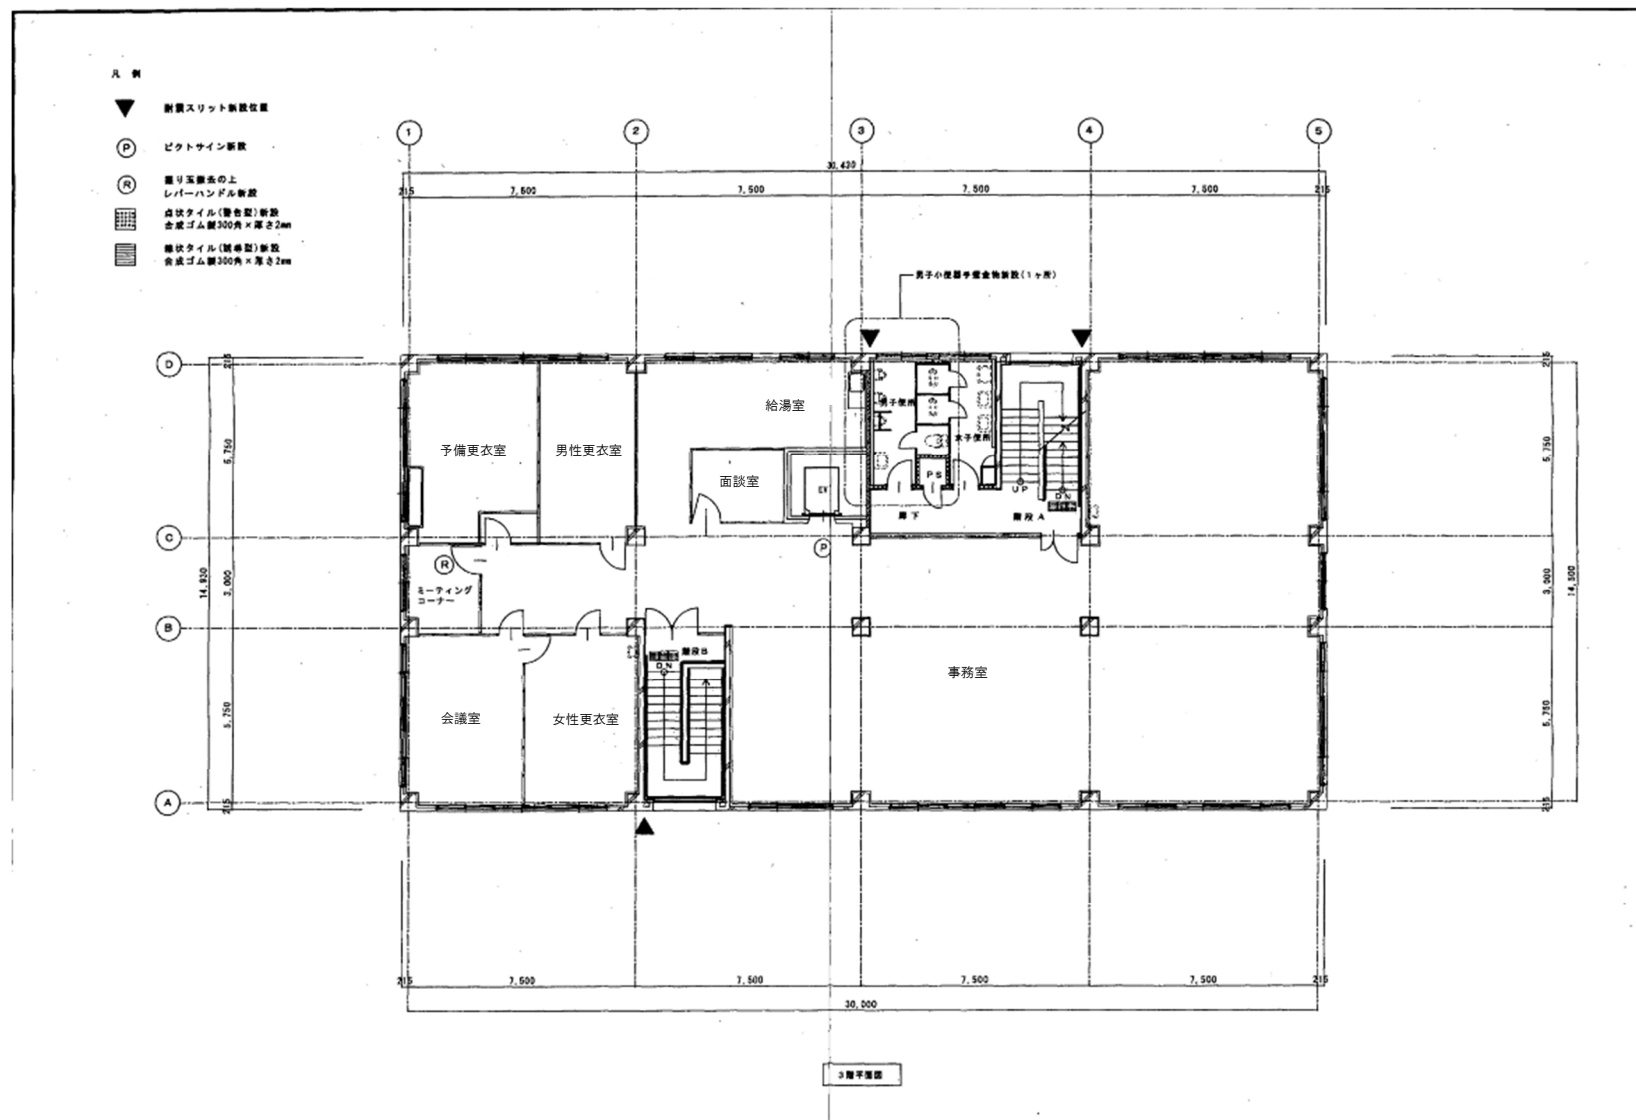

仕様書別紙（南保健センター附近見取図配置図）

