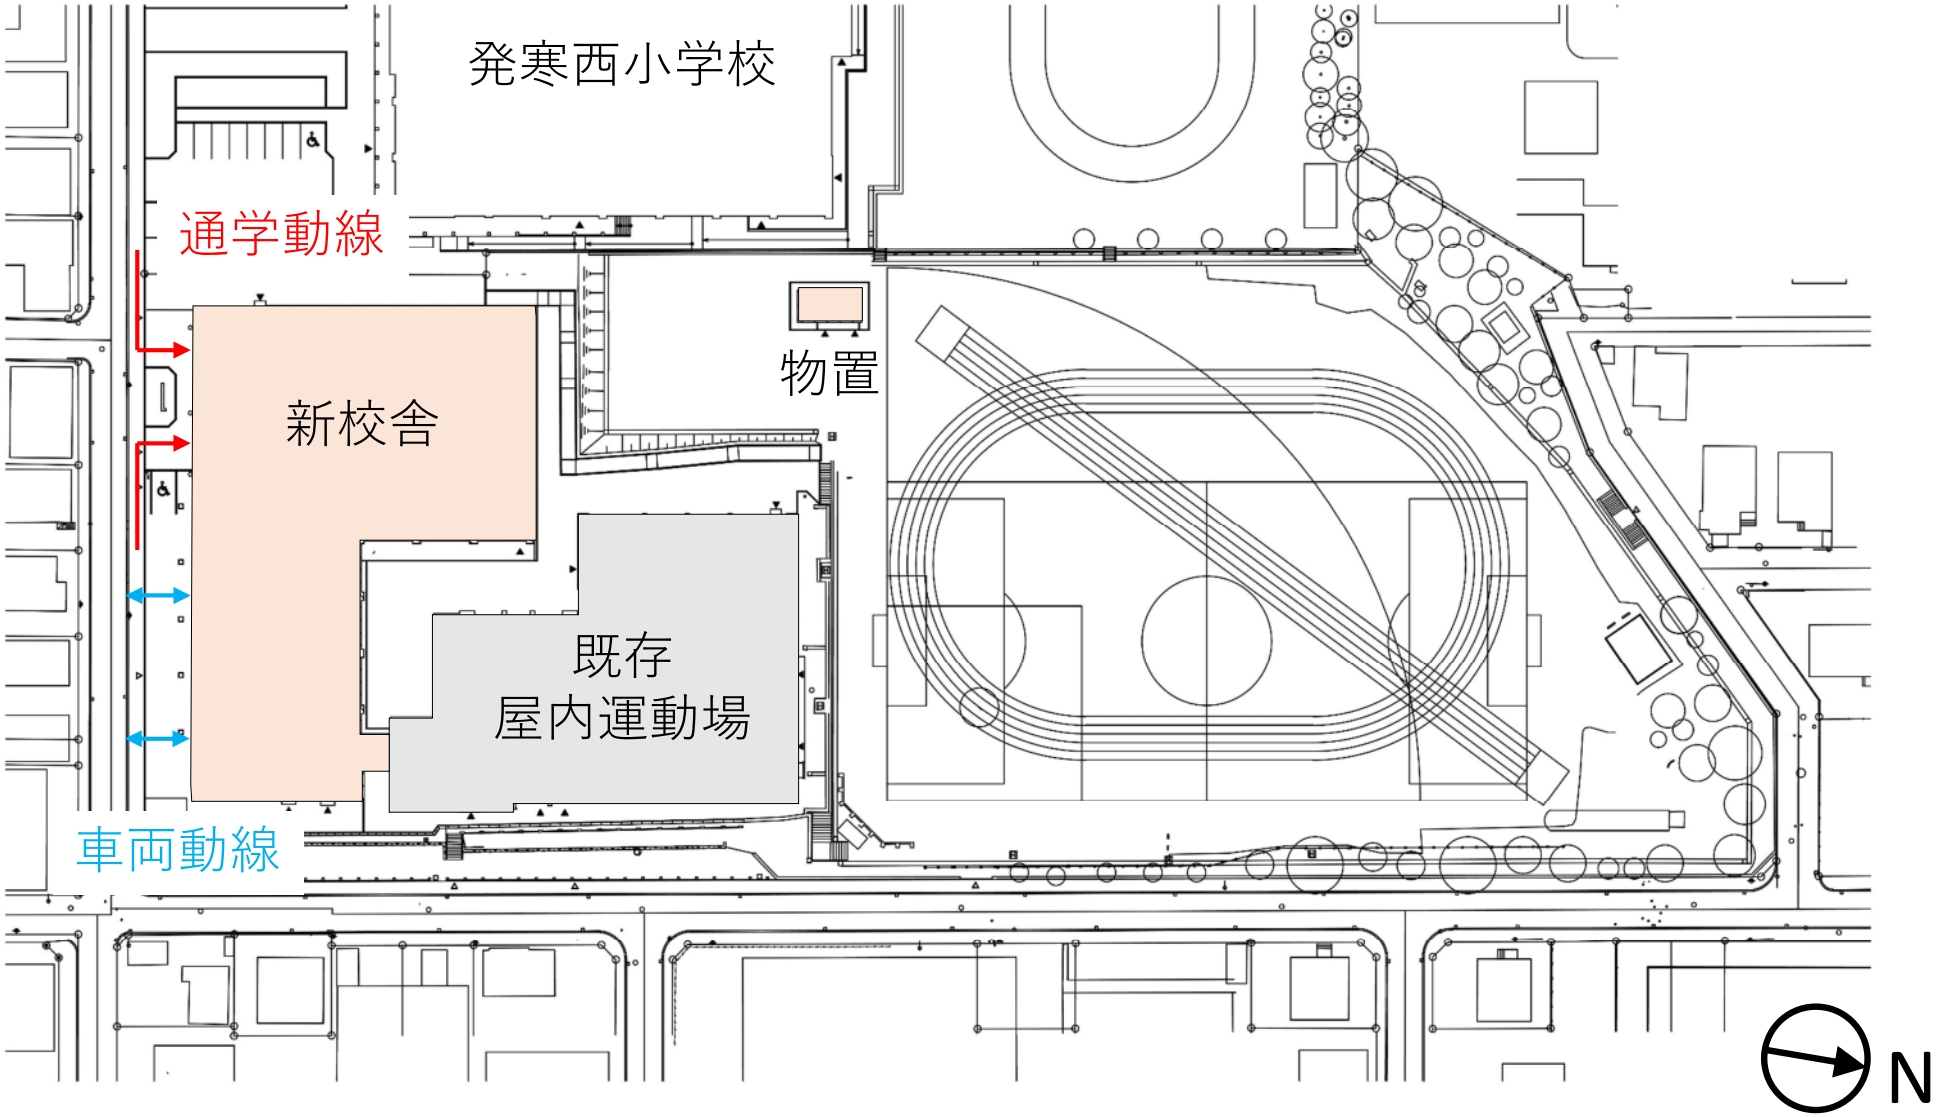
発寒西小学校
通学動線
新校舎
物置
既存
屋内運動場
車両動線
N

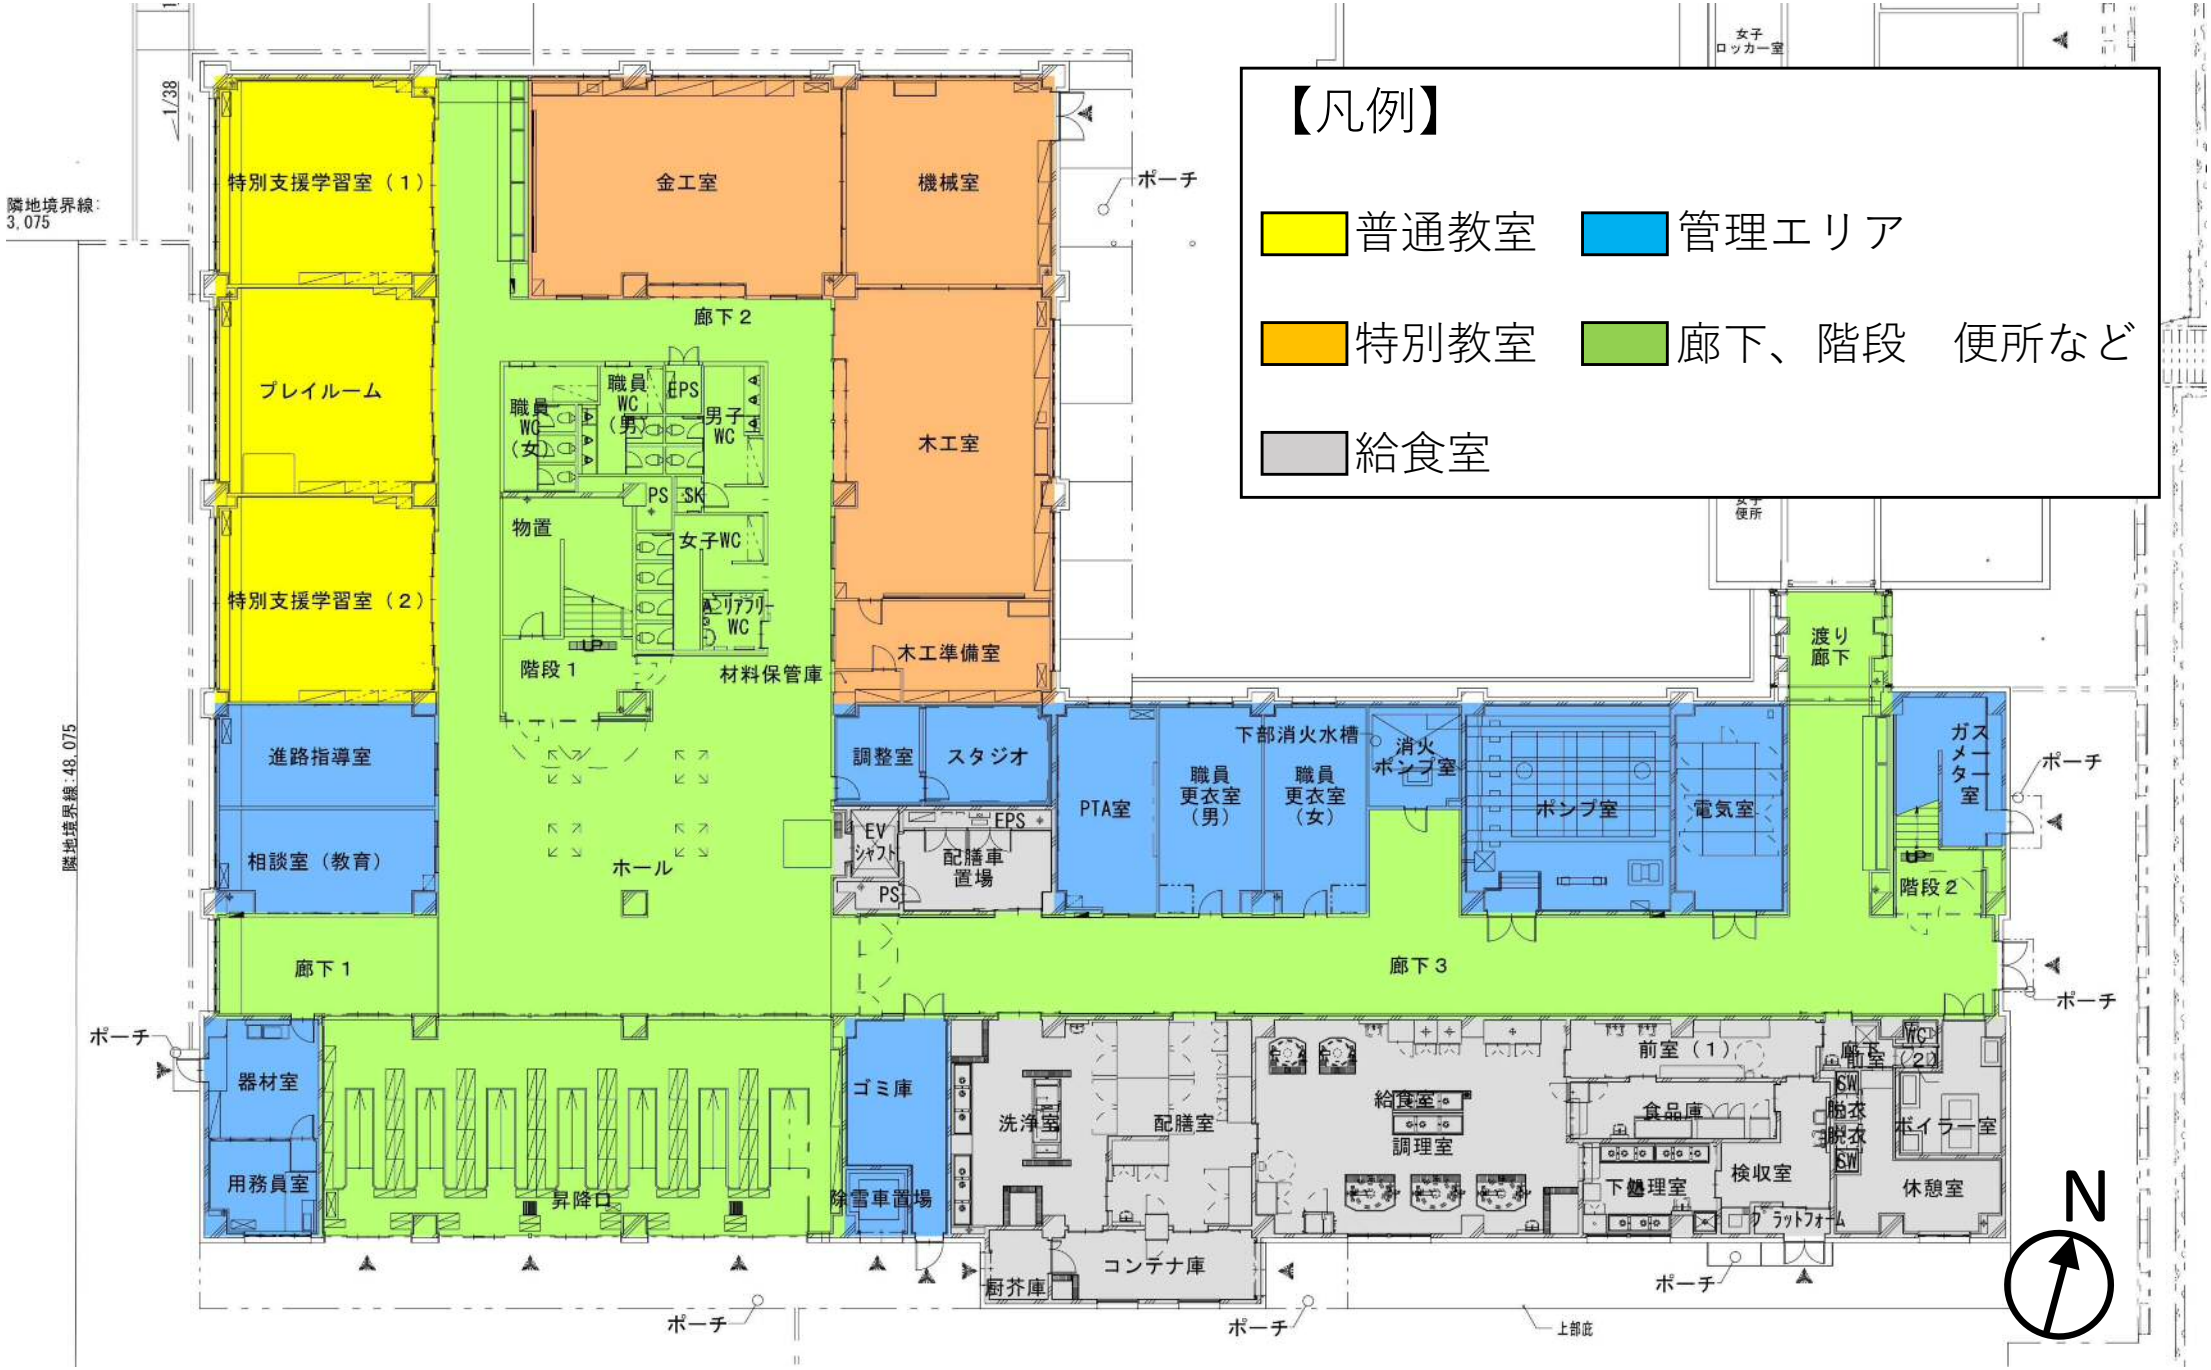
【凡例】
普通教室
管理エリア
特別教室
廊下、階段　便所など
給食室
特別支援学習室（1）
金工室
機械室
ポーチ
廊下２
プレイルーム
職員WC（女）
職員WC（男）
EPS
男子WC
木工室
PS
SK
物置
女子WC
特別支援学習室（2）
バリアフリーWC
階段１
材料保管庫
木工準備室
渡り廊下
進路指導室
調整室
スタジオ
下部消火水槽
消火ポンプ室
PTA室
職員更衣室（男）
職員更衣室（女）
ポンプ室
電気室
ガスメーター室
相談室（教育）
ホール
EV シャフト
配膳車置場
階段２
廊下１
廊下３
器材室
ゴミ庫
洗浄室
配膳室
給食室
調理室
前室（1）
食品庫
下処理室
検収室
前室
WC（2）
SW
脱衣
ボイラー室
休憩室
用務員室
昇降口
除雪車置場
コンテナ庫
厨芥庫
隣地境界線：3,075
隣地境界線：48,075
女子ロッカー室
女子便所
1/38
上部庇
N

1階平面図

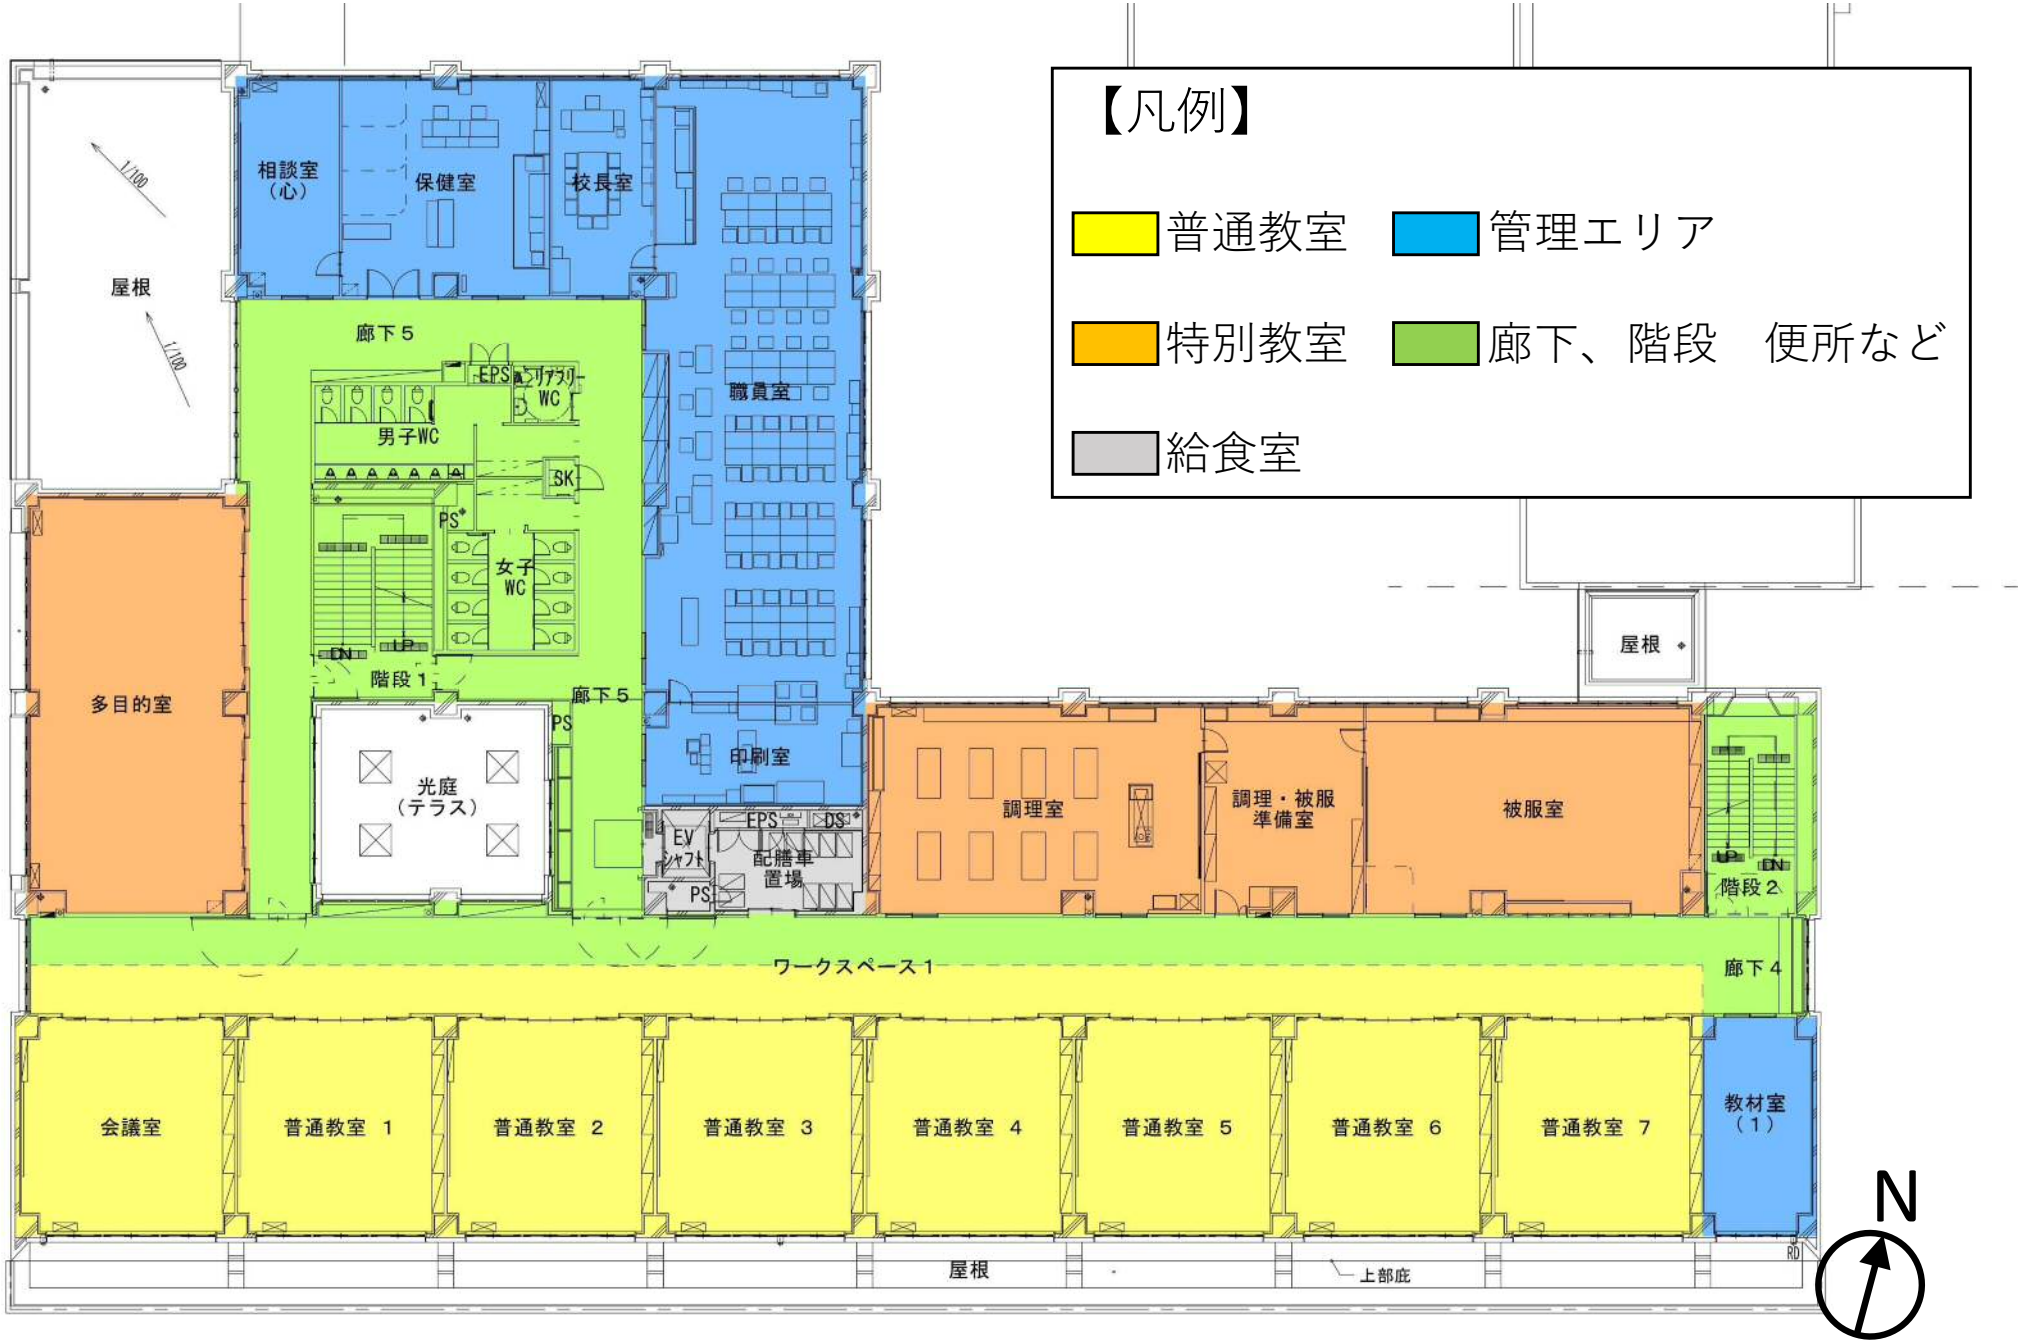
【凡例】
普通教室
管理エリア
特別教室
廊下、階段　便所など
給食室
相談室（心）
保健室
校長室
職員室
屋根
廊下５
EPS
リアフリーWC
男子WC
SK
PS
女子WC
DN
UP
階段１
多目的室
光庭（テラス）
印刷室
EV シャフト
配膳車置場
DS
調理室
調理・被服準備室
被服室
階段２
ワークスペース１
廊下４
会議室
普通教室 1
普通教室 2
普通教室 3
普通教室 4
普通教室 5
普通教室 6
普通教室 7
教材室（1）
上部庇
N

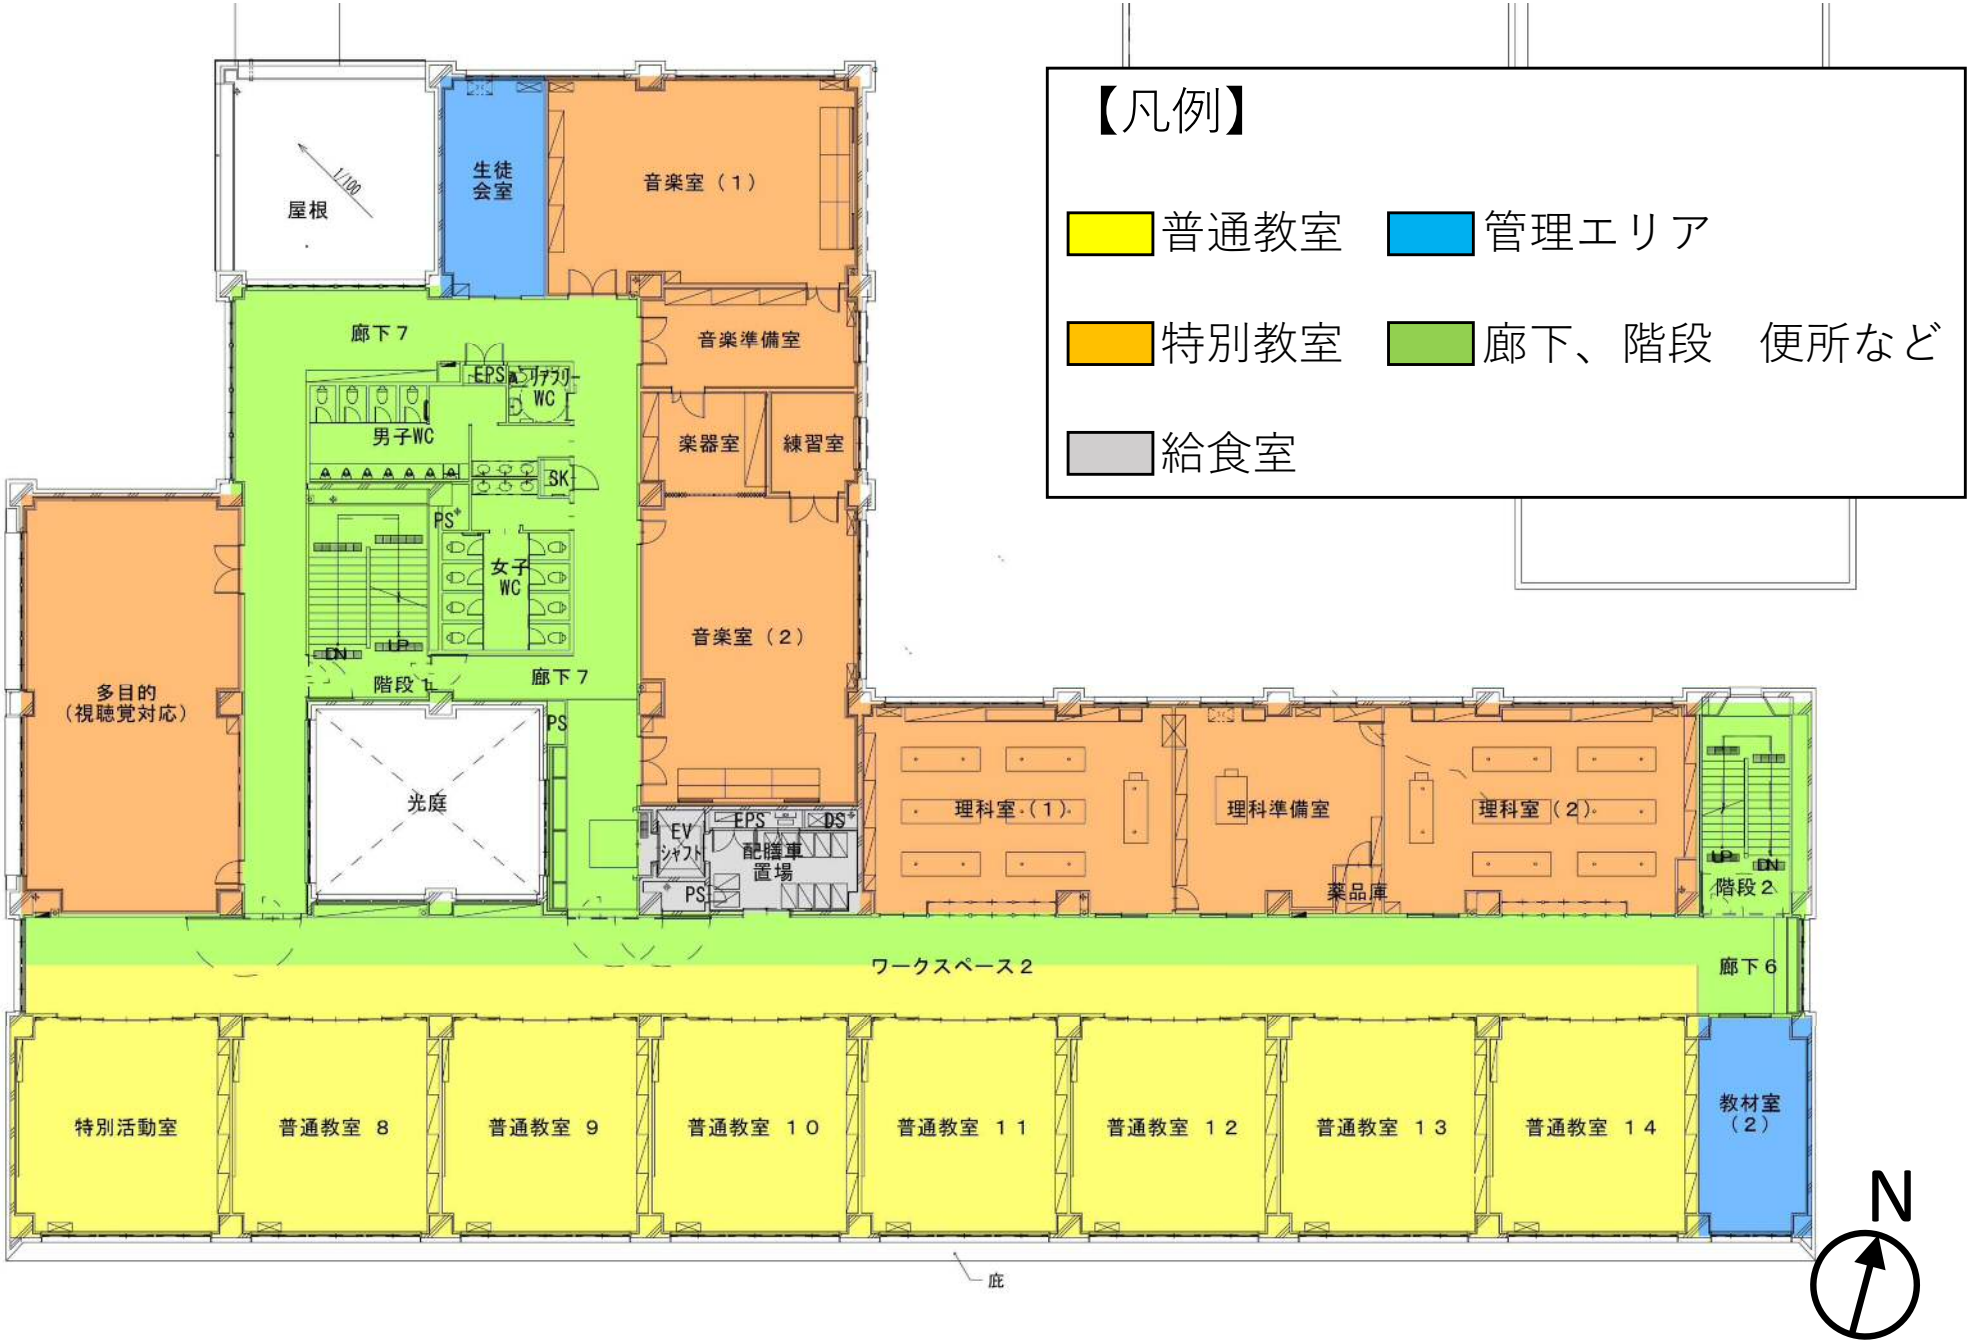
【凡例】
普通教室
管理エリア
特別教室
廊下、階段　便所など
給食室
屋根
生徒会室
音楽室（1）
音楽準備室
廊下７
EPS
リアフリーWC
男子WC
SK
楽器室
練習室
PS
女子WC
音楽室（2）
多目的（視聴覚対応）
DN
UP
階段１
廊下７
光庭
PS
EV シャフト
EPS
DS
配膳車置場
PS
理科室（1）
理科準備室
理科室（2）
薬品庫
階段２
ワークスペース２
廊下６
特別活動室
普通教室 ８
普通教室 ９
普通教室 １０
普通教室 １１
普通教室 １２
普通教室 １３
普通教室 １４
教材室（2）
庇
N

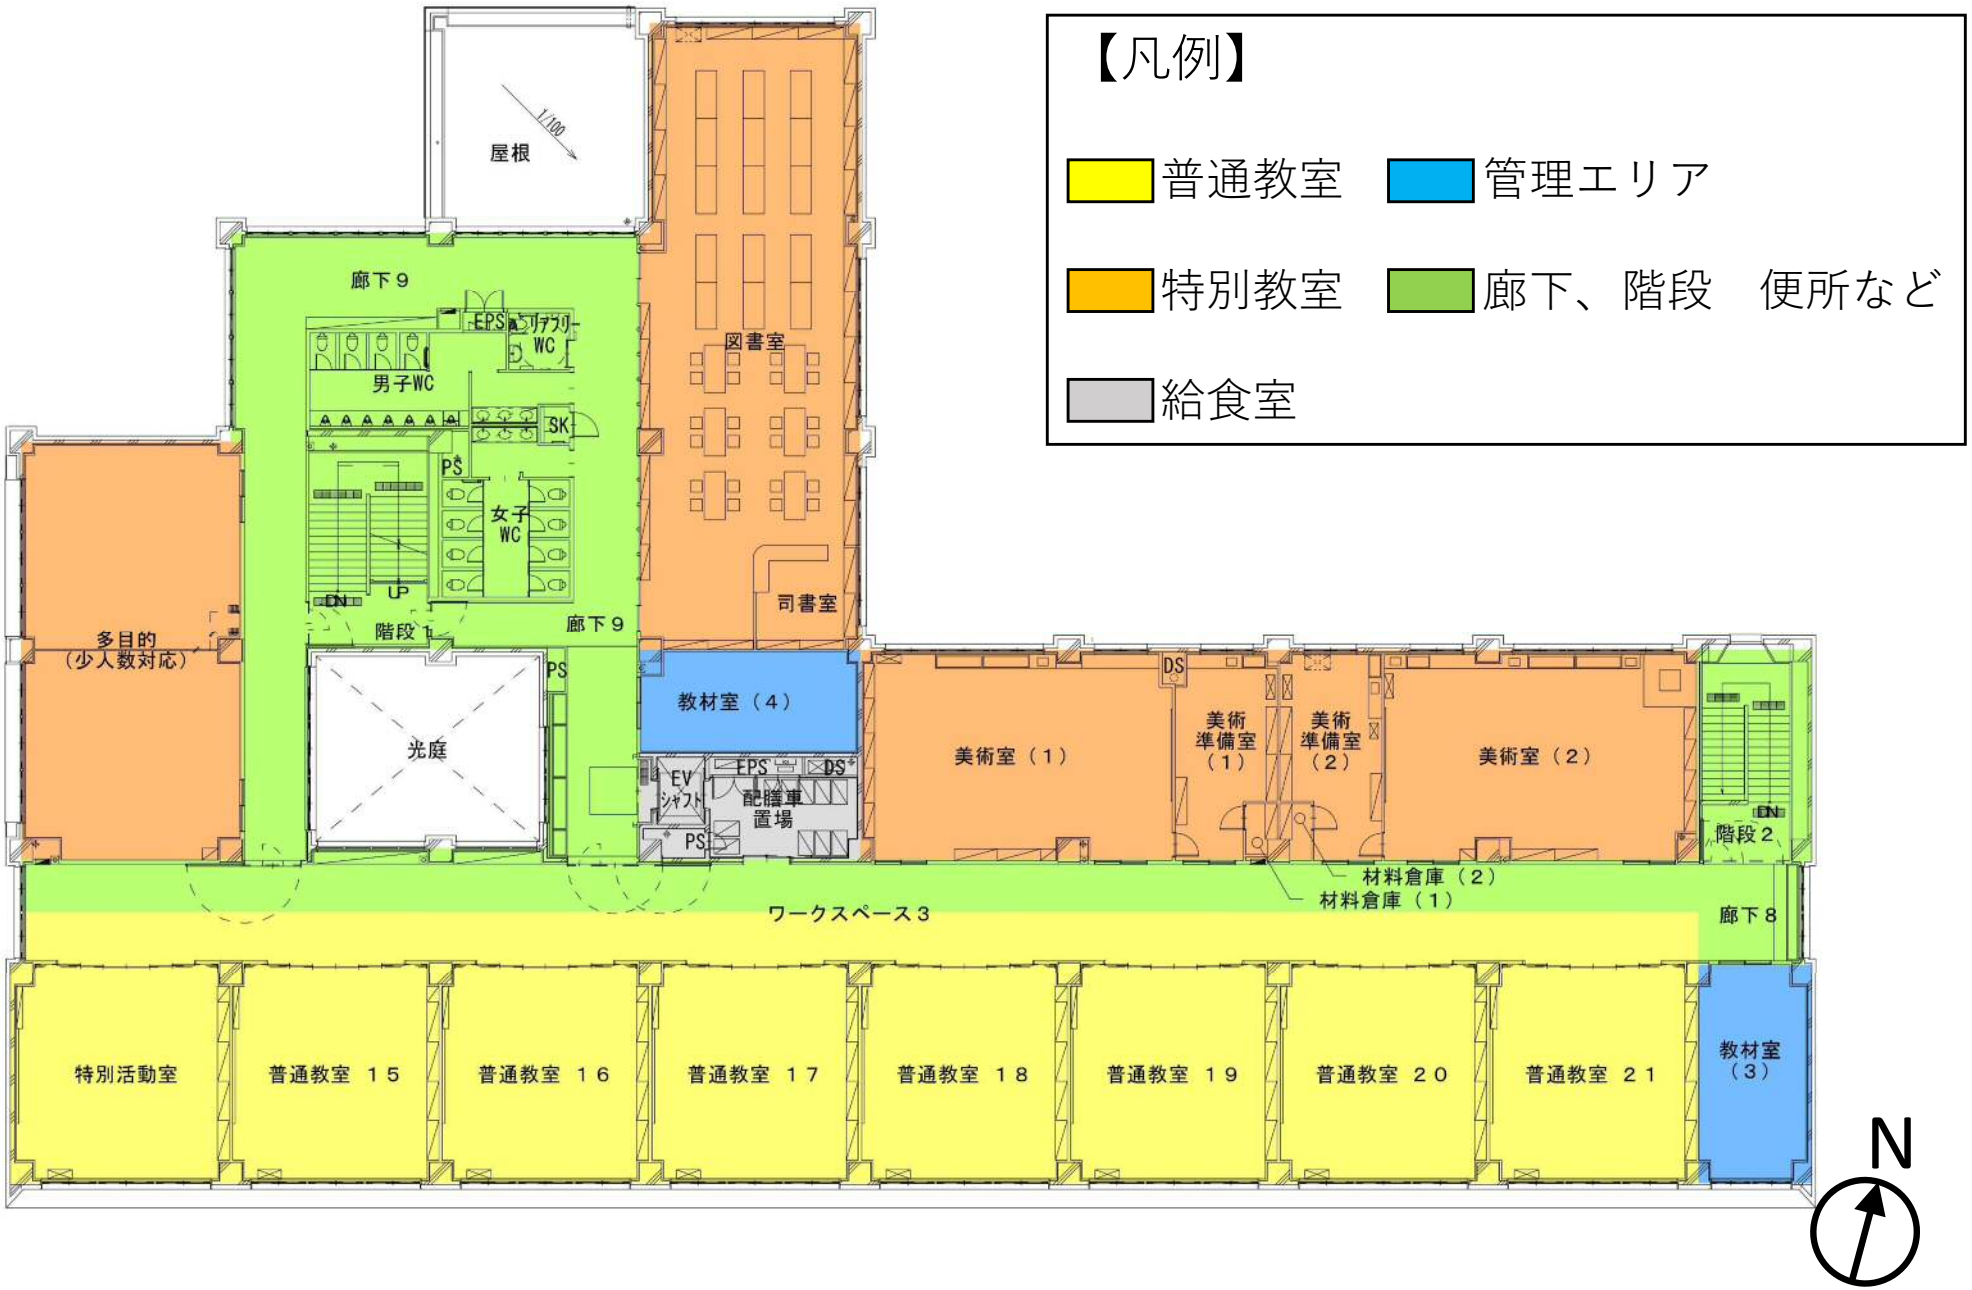
【凡例】
普通教室
管理エリア
特別教室
廊下、階段　便所など
給食室
屋根
1/100
廊下９
EPS
リアフリー
WC
男子WC
SK
PS
女子
WC
UP
DN
階段１
廊下９
図書室
司書室
多目的
（少人数対応）
光庭
PS
教材室（４）
EV
シャフト
EPS
DS
配膳車
置場
PS
美術室（１）
DS
美術
準備室
（１）
美術
準備室
（２）
美術室（２）
DN
階段２
材料倉庫（２）
材料倉庫（１）
ワークスペース３
廊下８
特別活動室
普通教室　１５
普通教室　１６
普通教室　１７
普通教室　１８
普通教室　１９
普通教室　２０
普通教室　２１
教材室
（３）
N

4階平面図

全体概略工程表（予定）
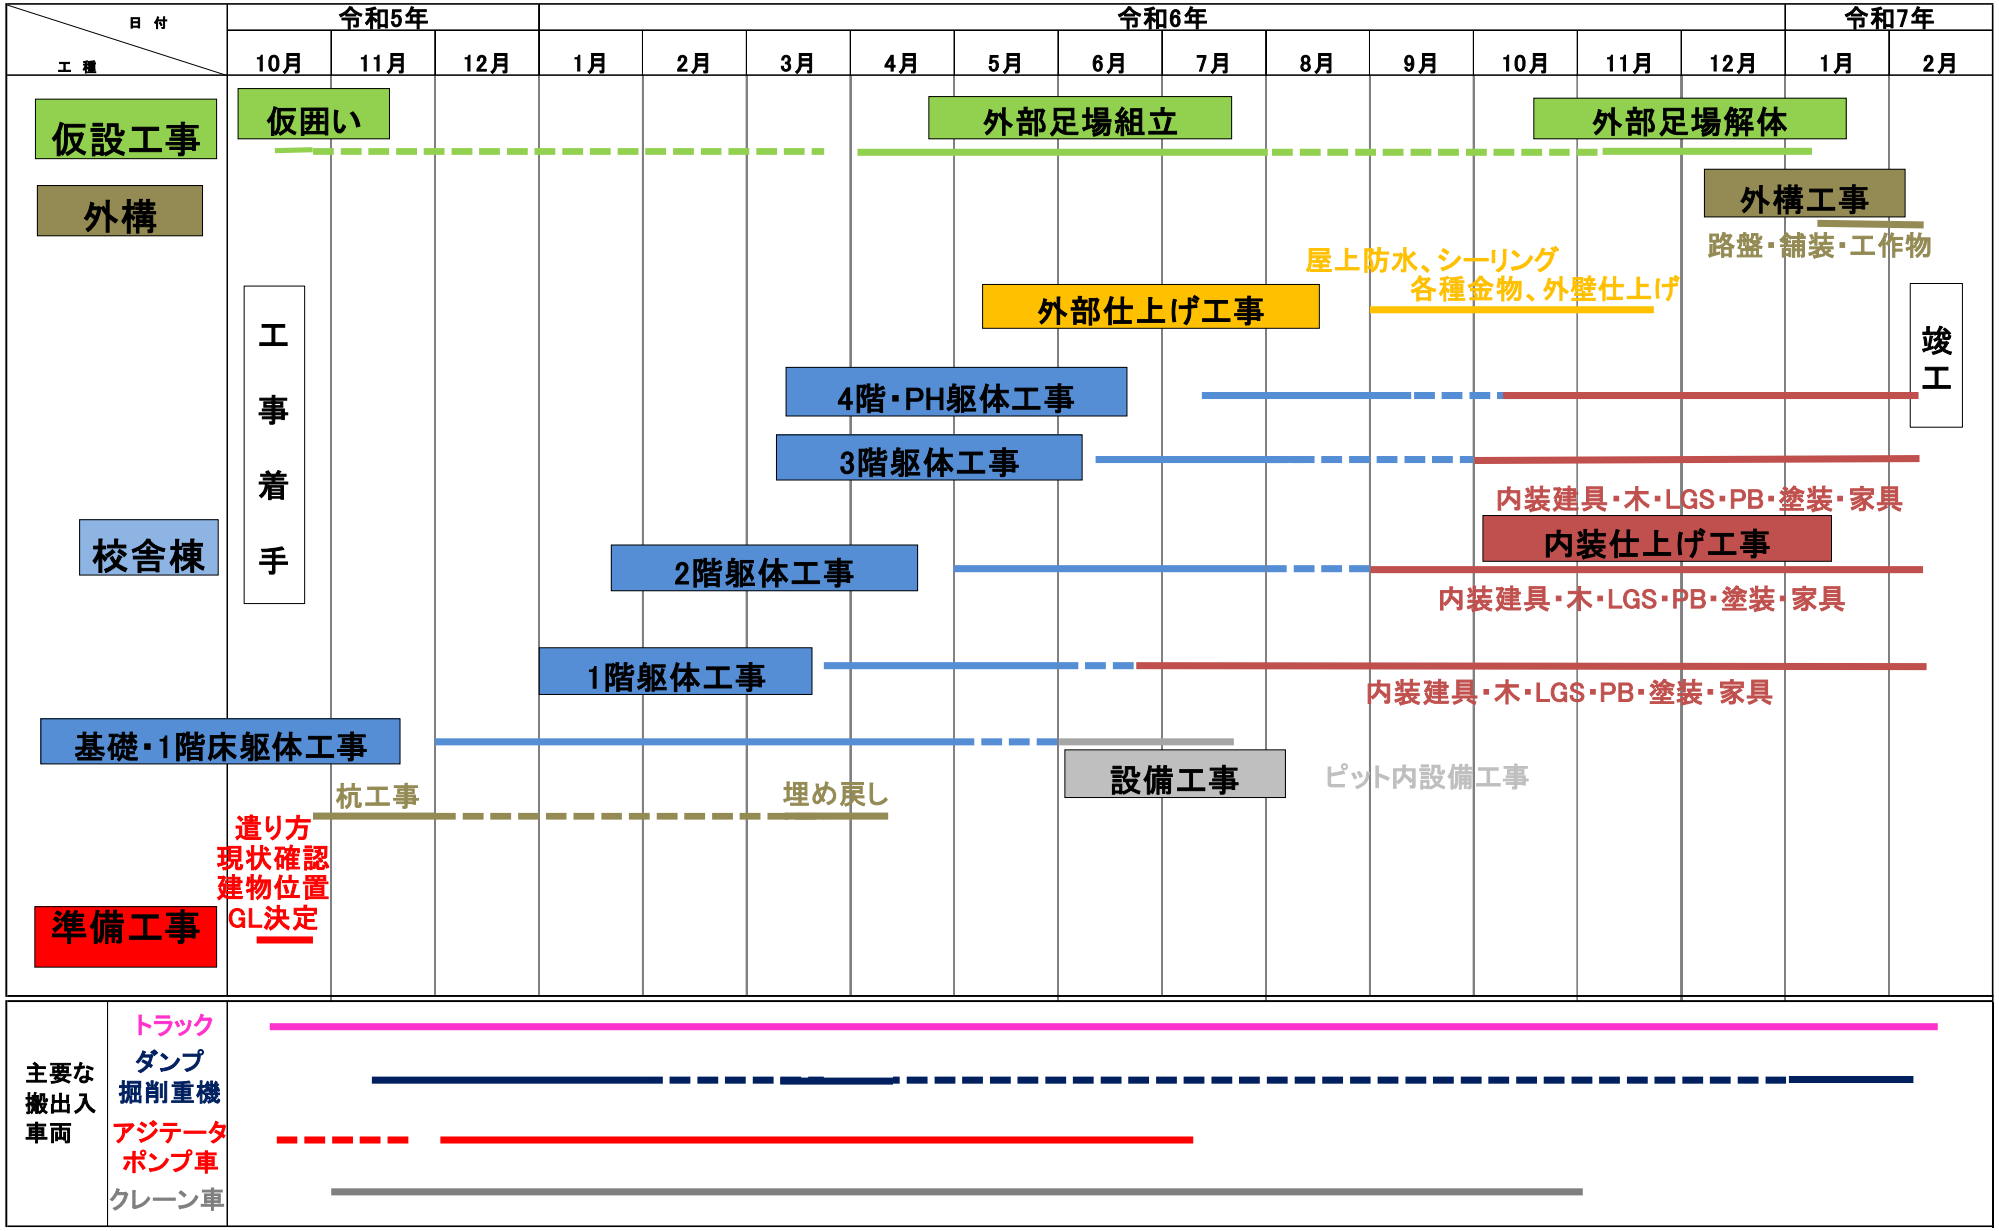
工 事 名 称：発寒中学校改築ほか工事(主体工事)