


令和4年度施行

業務設計書(公示用)


業務名：西区公園照明灯改修業務

令和4年 8月 単価適用

西区土木部維持管理課

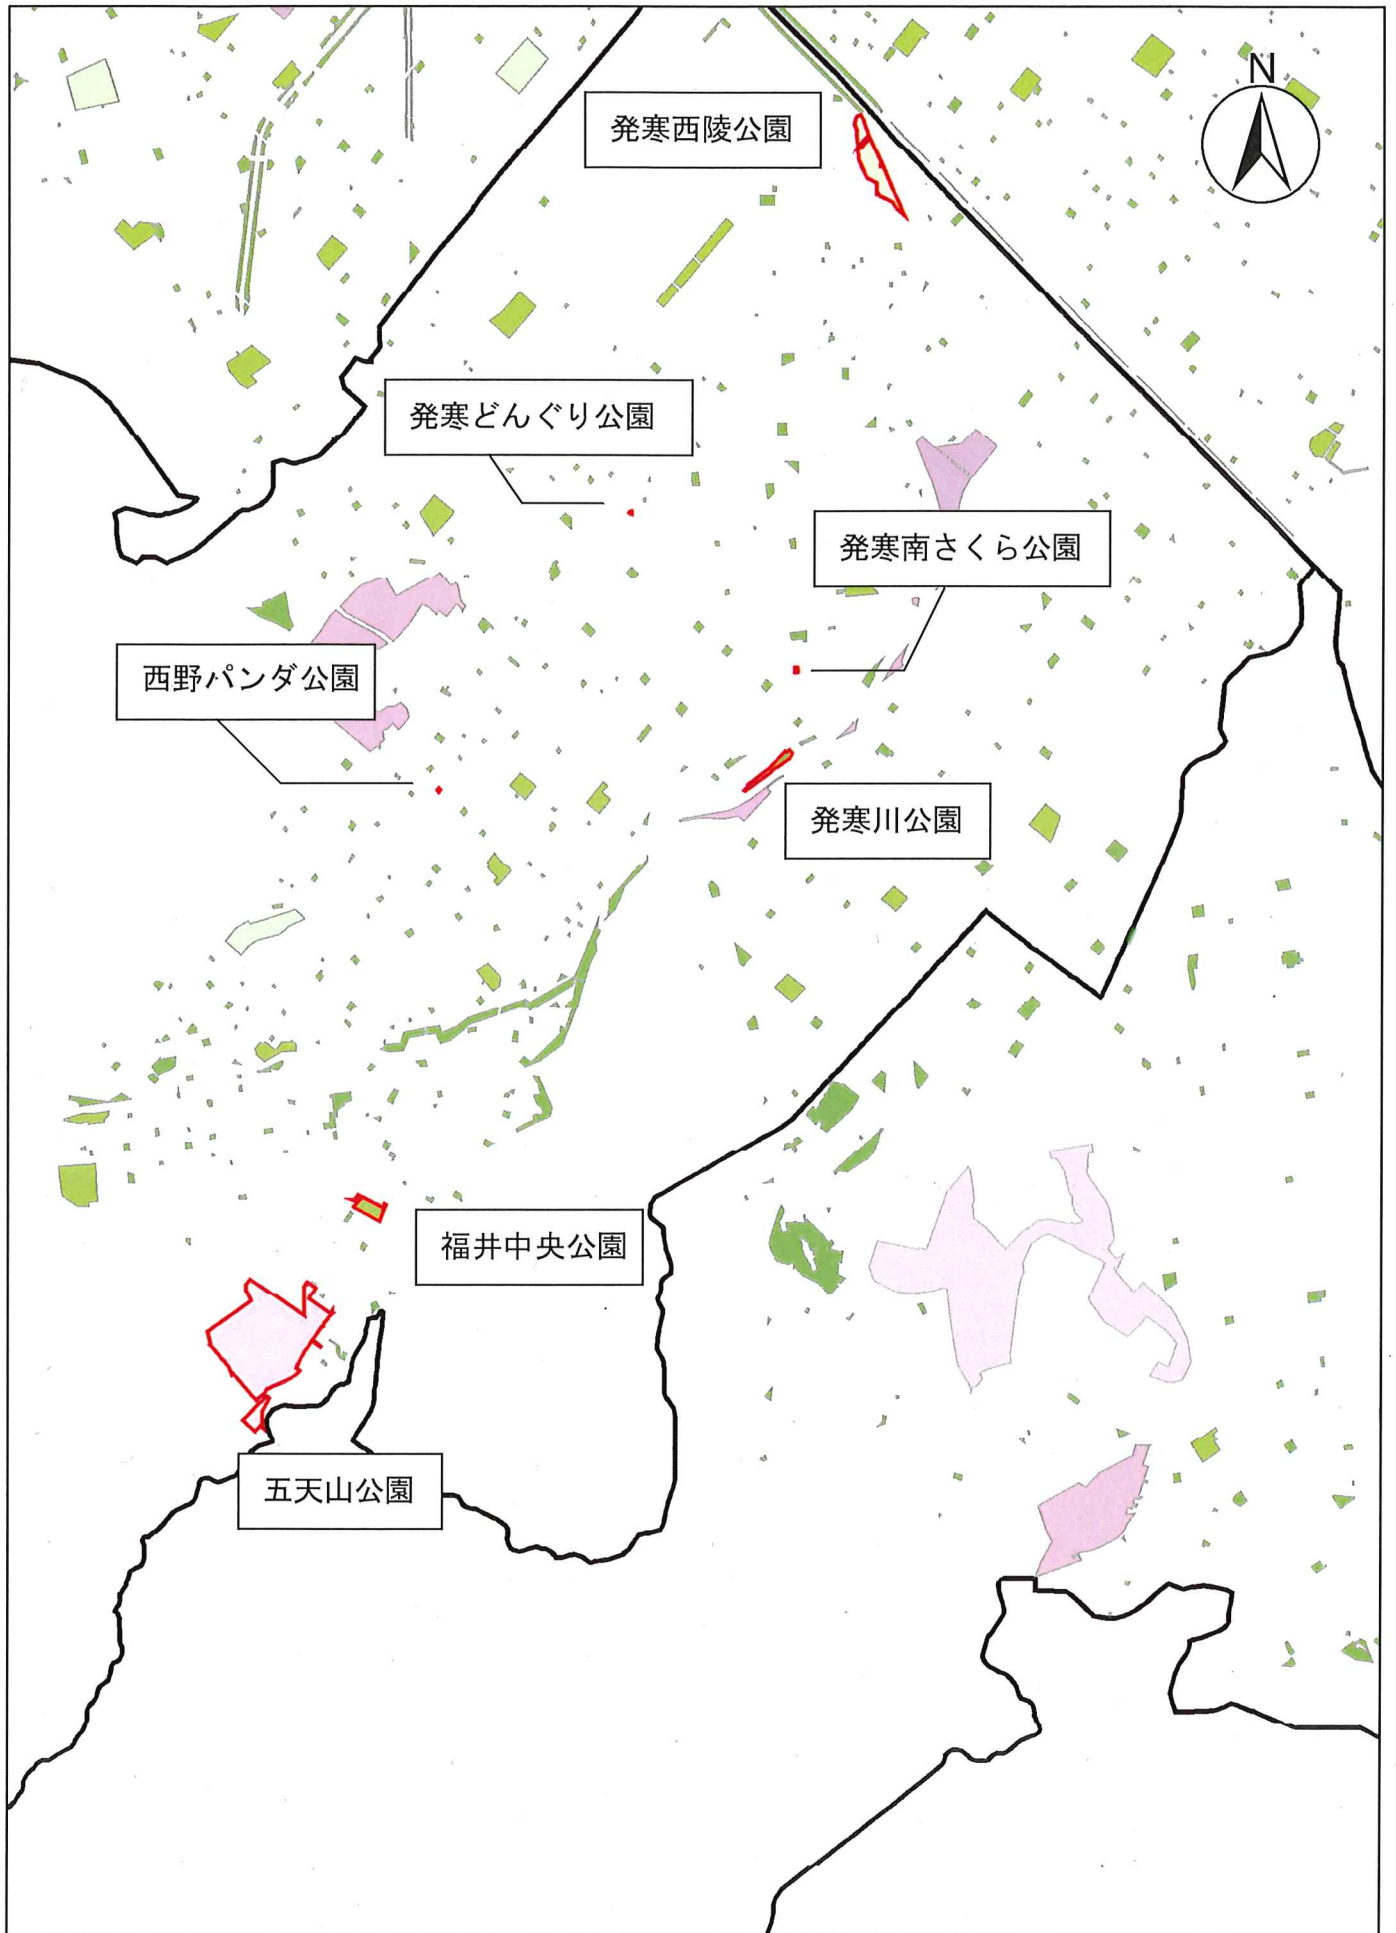

位置図

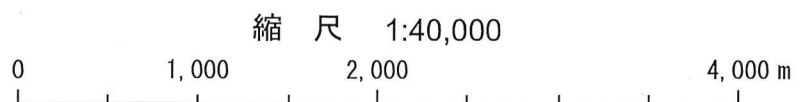


数量調書


公園 番号	公園名	面積 (m2)	管球交換	ポール交換
			400W相当	
総11	五天山公園	247,271	14	
地3	発寒西陵公園	42,225		3
近10	福井中央公園	11,690		1
17	発寒川公園	8,437		1
154	西野パンダ	211		1
162	発寒南さくら	438		1
183	発寒どんぐり	210		1
	合計		14	8

電気設備平面図

Scale: 1:1,000

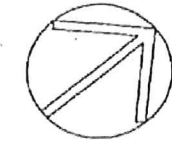

S=1:1000

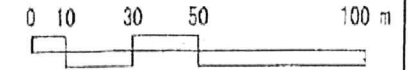


記号	名	数
○	ナトリウム灯 NH180W 14灯	
△	ソーラー誘引灯 強光ランプ 10w 5灯	
△	ソーラー誘引灯 白色LED 10w 12灯	
○	LED方向指示 白色LED 2,2W100V (16基)	
△	ソーラー照明 3W100V 35w 10灯(10個)	

←対象ナトリウム灯

記号	名	数
○	EM-CE-150 (FEP30)	
○	EM-CE-14 (FEP30)	
○	EM-CE-14 (FEP30)	
記号	名	数
A	職員会議室	
B	受付	
C	入り口広場	
D	駐車場	
E	待合室 (調音室・音響練習室)	
F	パークレット (27台)	
G	養生広場 (調整池)	
H	子供広場	
I	駐車場	
J	広場	
K	電気設備ゾーン (駐車場)	

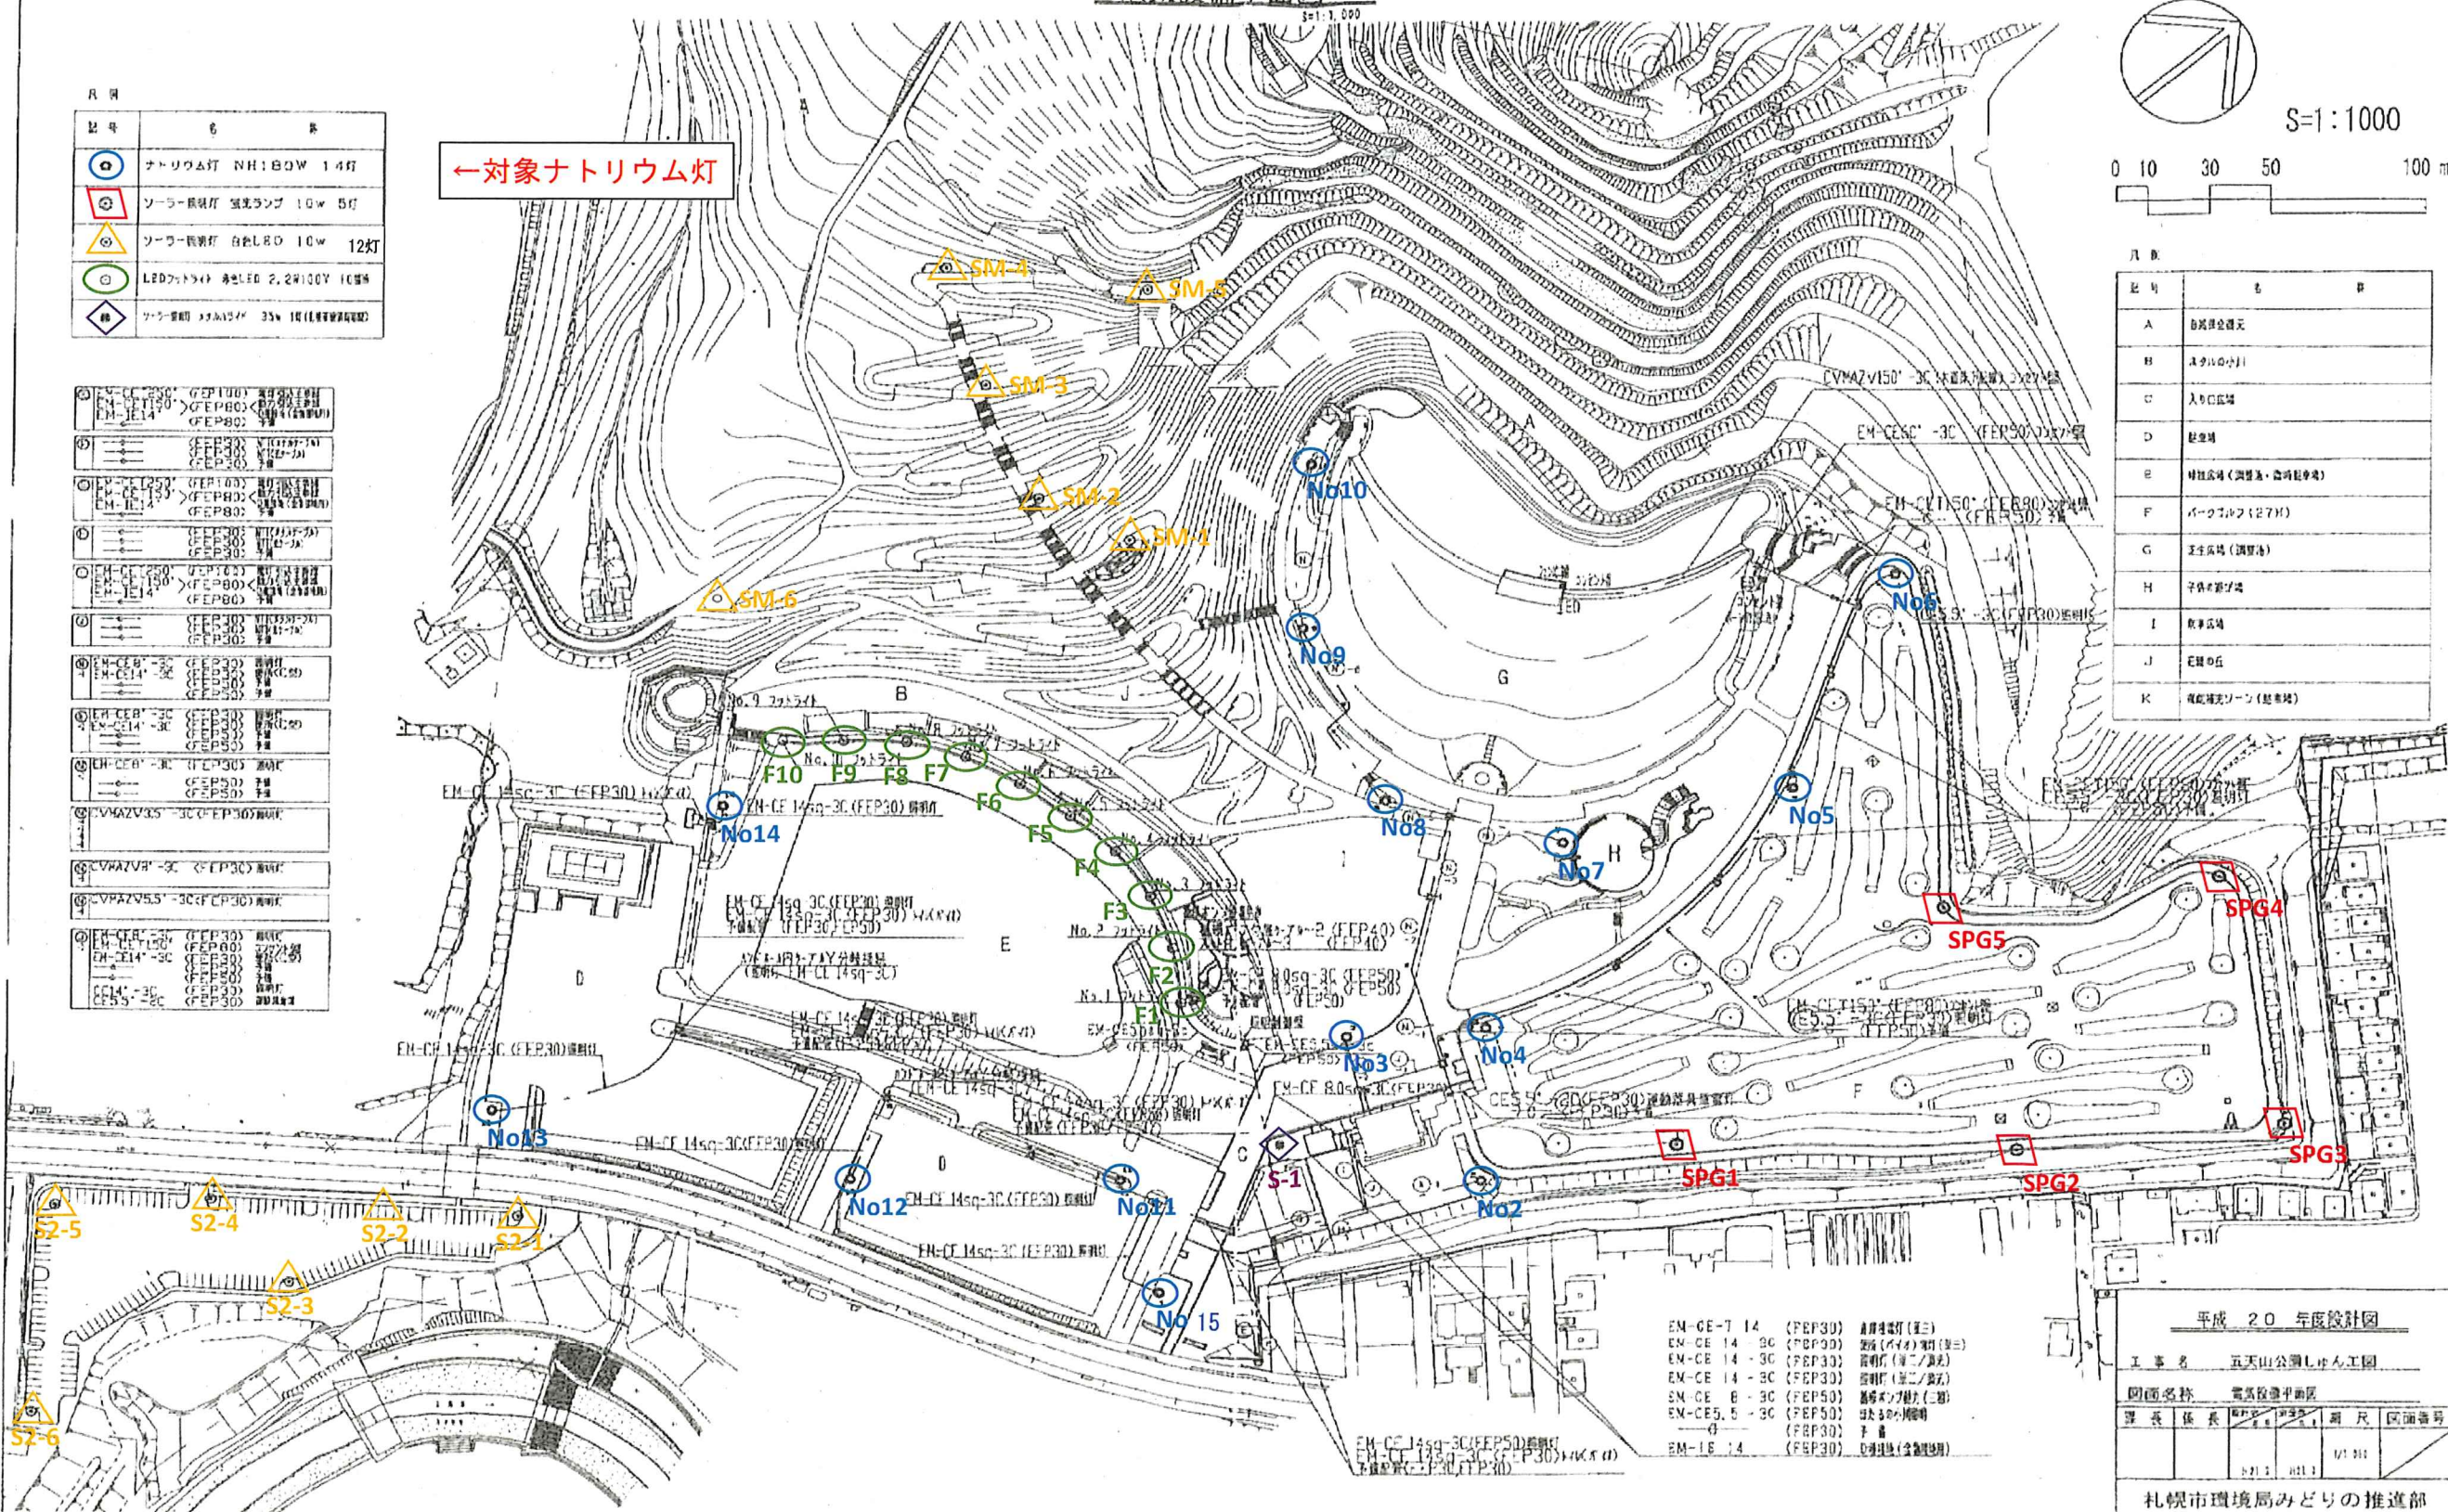

EM-CE-7 14 (FEP30)	誘引灯 (直型)
EM-CE-14 30 (FEP30)	誘引灯 (直型) (直型)
EM-CE-14 30 (FEP30)	誘引灯 (直型) (直型)
EM-CE-14 30 (FEP30)	誘引灯 (直型) (直型)
EM-CE-5 30 (FEP30)	誘引灯 (直型) (直型)
EM-16 14 (FEP30)	照明灯 (直型)

平成 20 年度設計図

工事名 五天山公園しゅん工園

図面名称 電気設備平面図

図面番号 1/1

札幌市環境局みどりの推進部