


仕様書別紙 現状レイアウト図

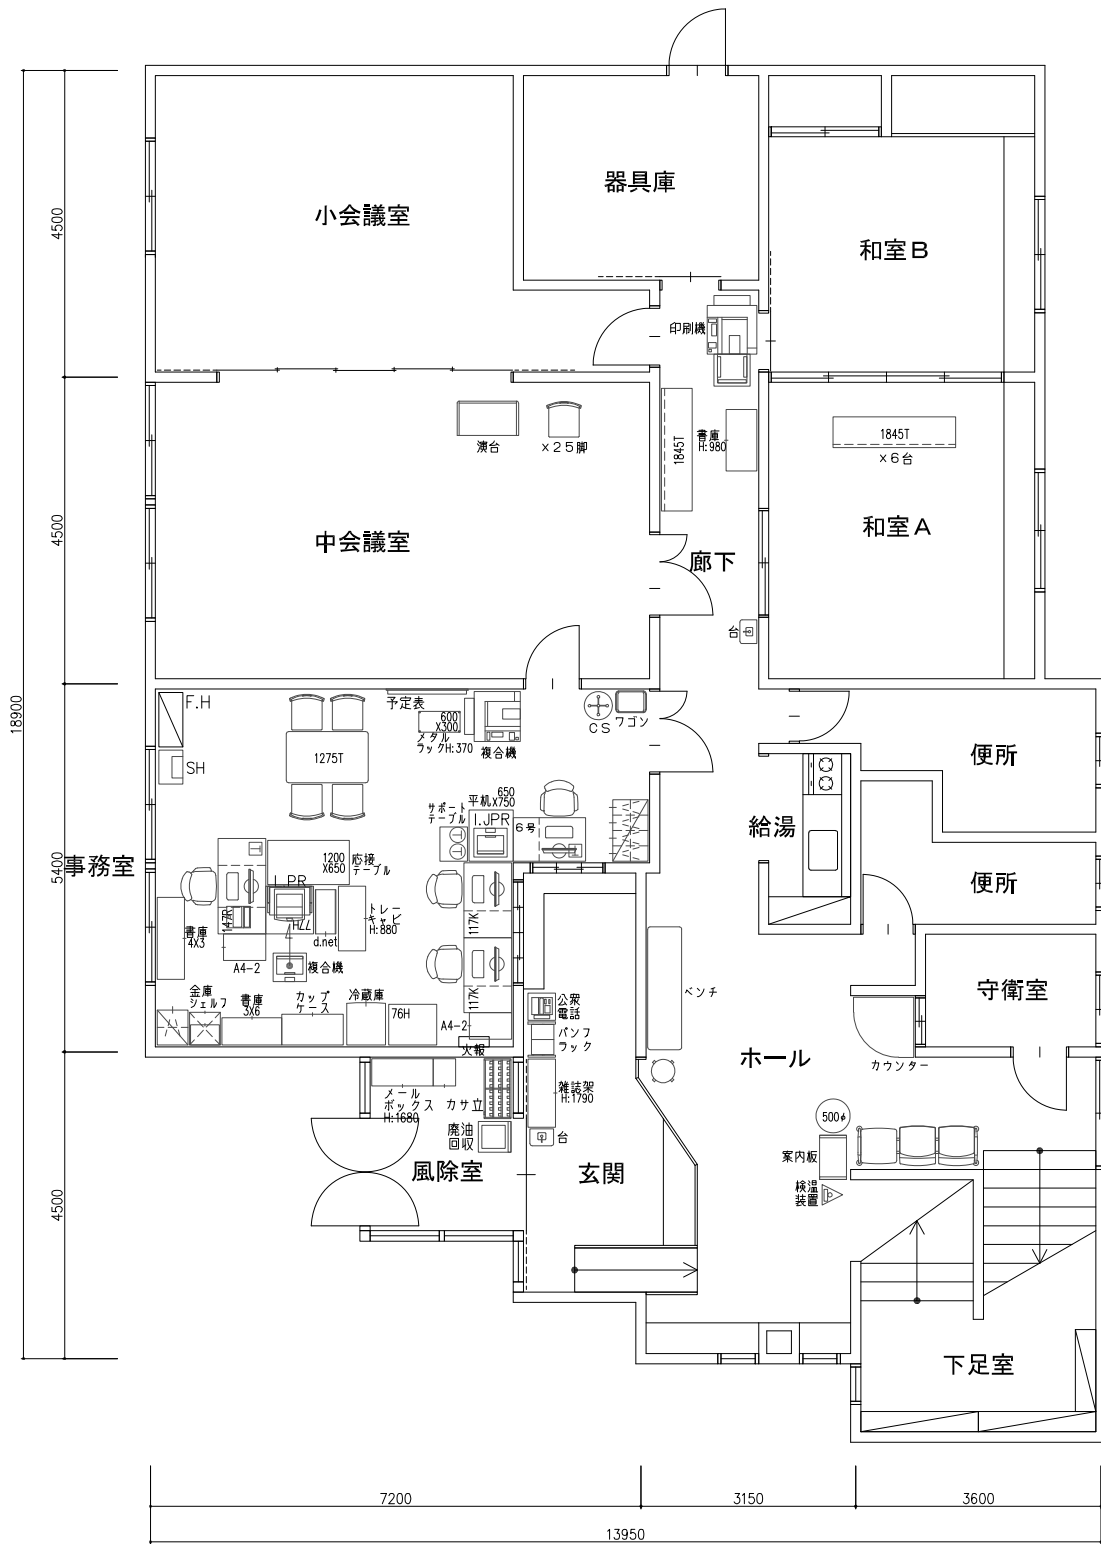

札幌市 西野まちづくりセンター１Ｆ
現状レイアウト

DATE : 2022.07.28 SCALE : 1/75 (A3)

仕様書別紙 移転レイアウト図案

