


令和6年度施行

業務設計書(公示用)

業務名：農試公園多目的広場整地業務

西区土木部維持管理課

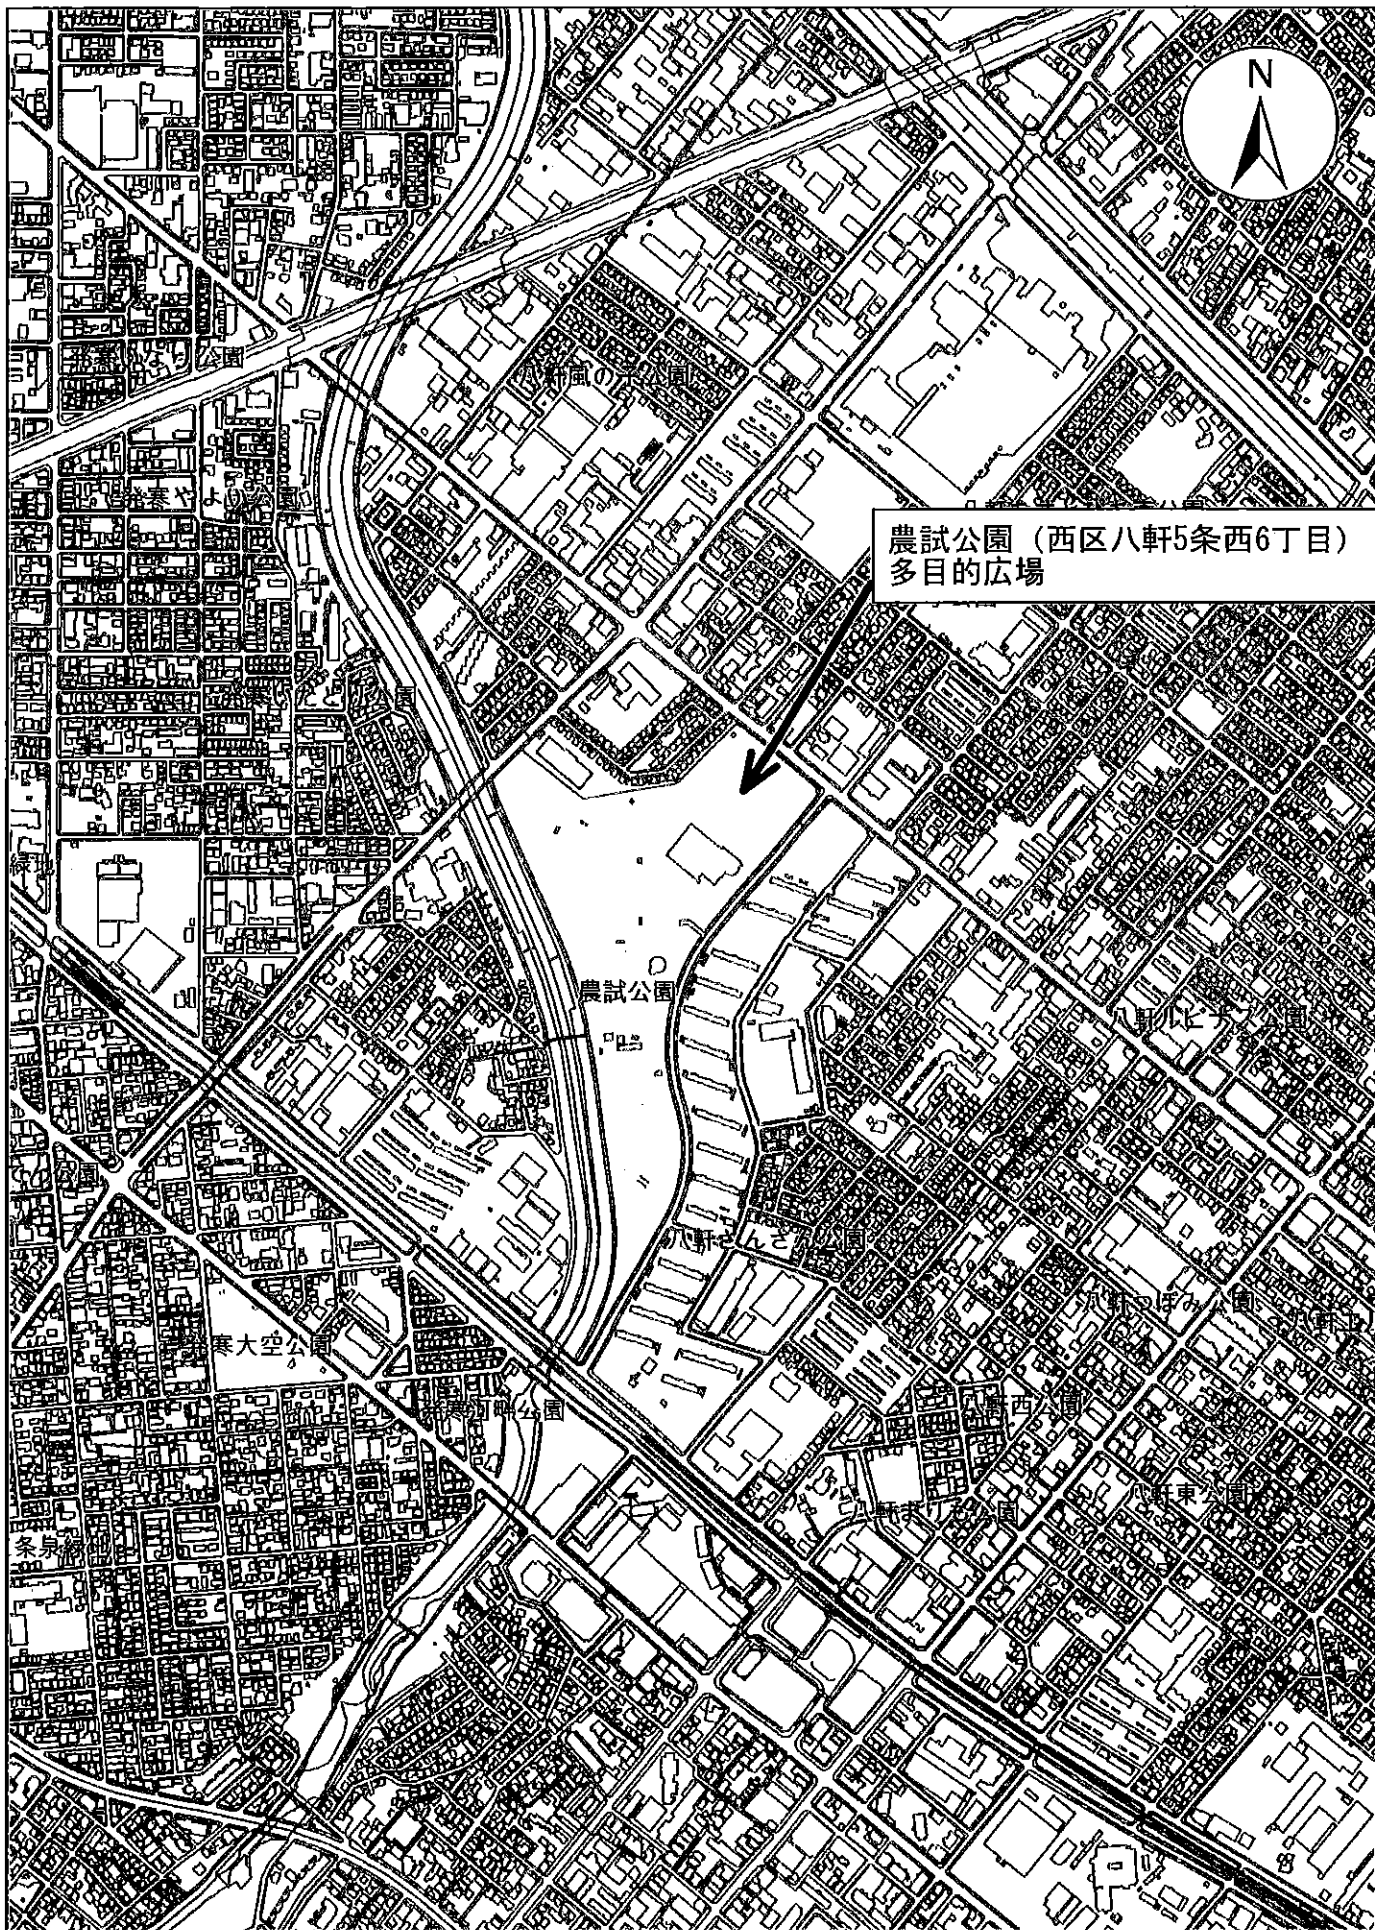

位置図

縮尺 1:10,000

0 250 500 1,000 m

1/2,500札幌市現況図DMより作成「軽量地図」を使用 |

← 出口



→ 入口



→ 入口



入口側

入口



入口側
※碎石舗装
施工済
※ラインテープ
未施工

入口

2024/07/01 14:46



出口側
(下手稲通)

2024/08/26 15:32



出口側

←隅切部


隅切部



インターロッキングブロック



施工図 (参考)

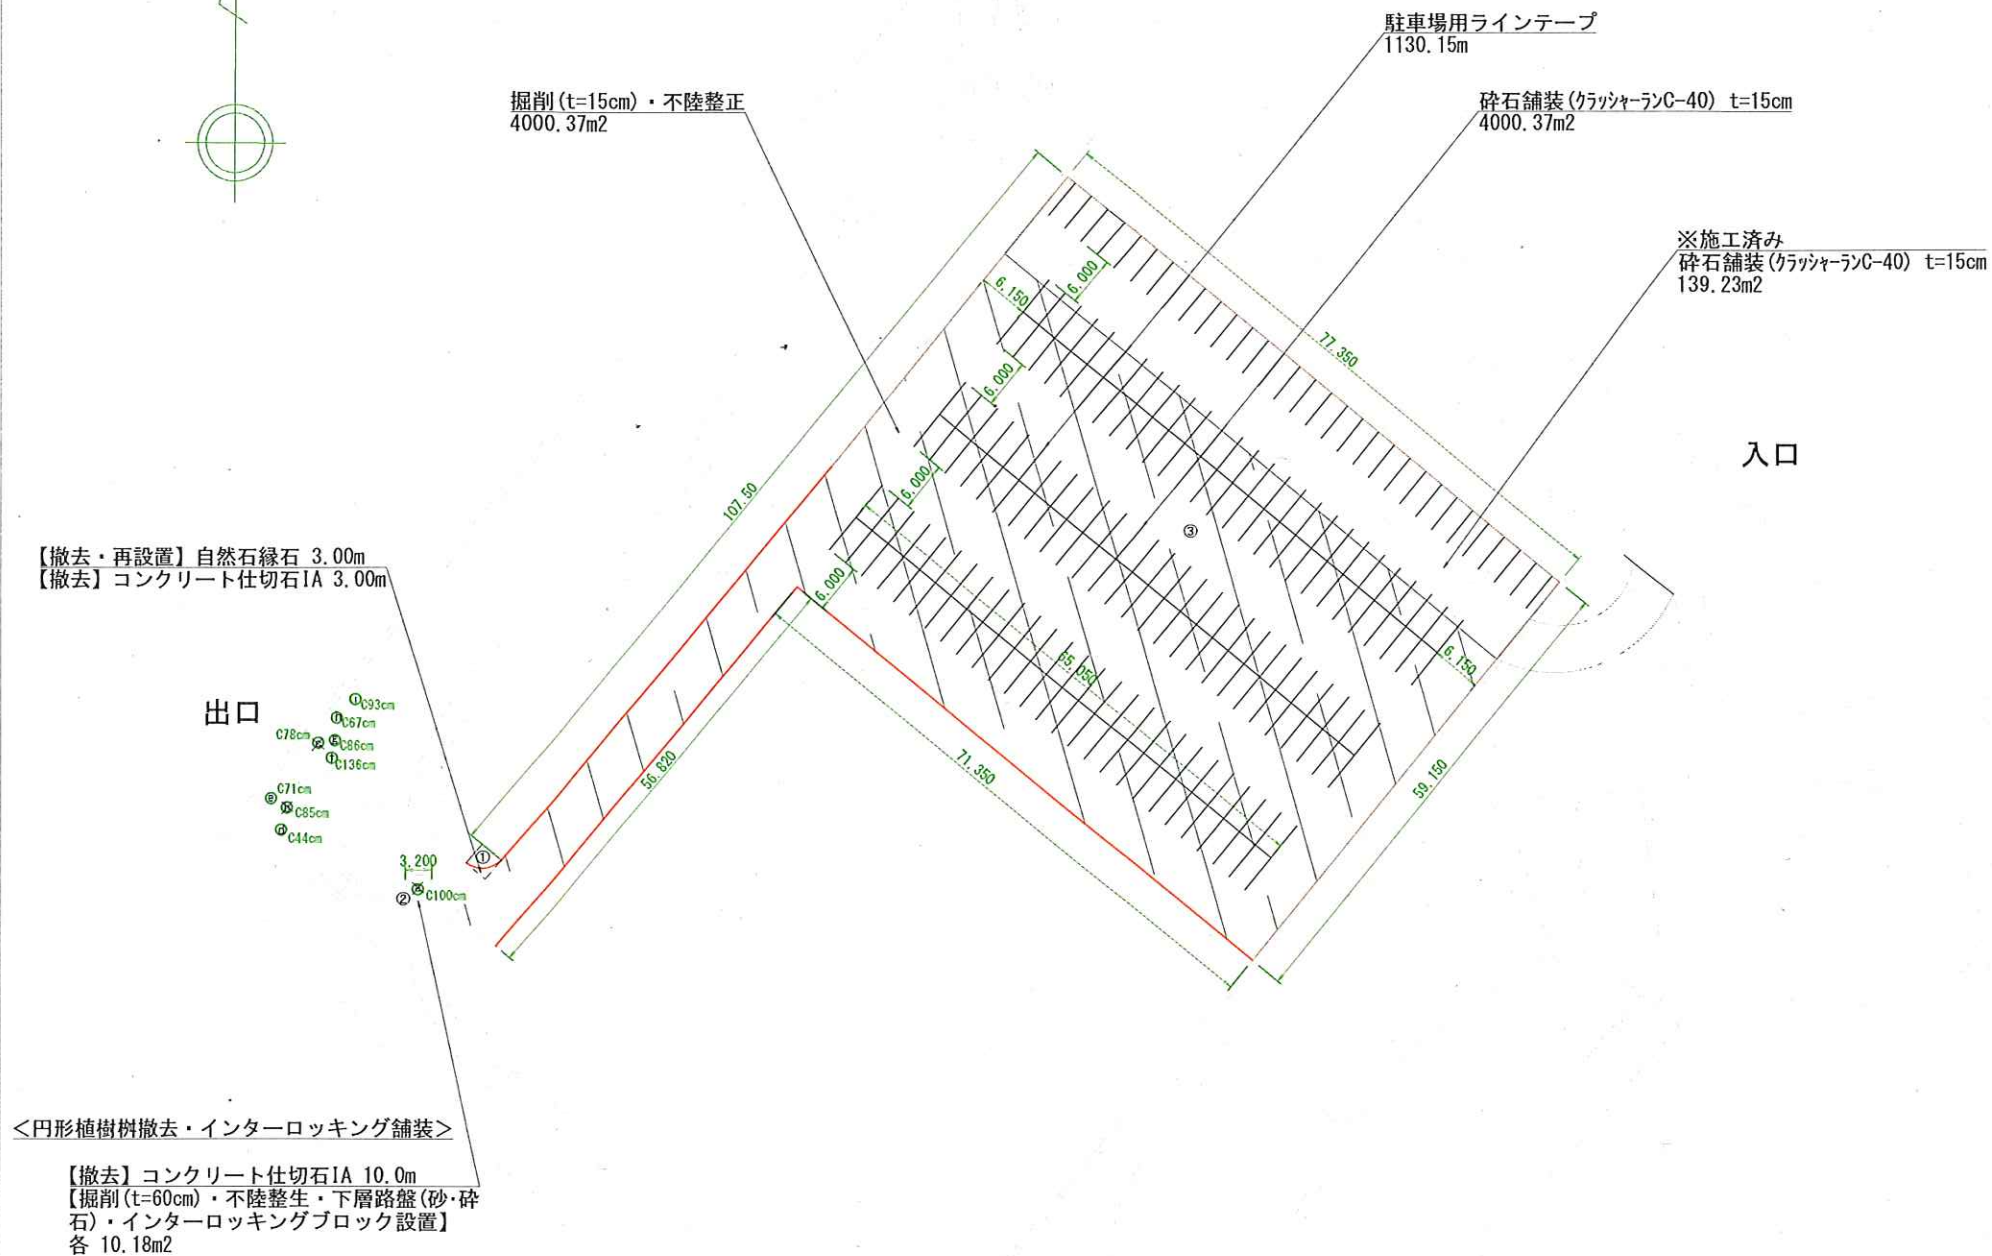


凡 例			
記 号	名 称	規 格	数 量
③	掘削	t=15cm(臨時駐車場)	4000.37 m ²
②	掘削	t=60cm(円形植樹樹)	10.18 m ²
② ③	不陸整正		4010.55 m ²
① ②	コンクリート仕切石ⅠA撤去	(隅切曲線部、円形植樹樹)	13.00 n
①	自然石縁石撤去・再設置		3.00 n
③	砕石鋪装	クッション層C-40 t=15cm	4000.37 m ²
②	下層路盤(砂)	t=28cm	10.18 m ²
	下層路盤(砕石)	t=15cm	10.18 m ²
	インターロッキングブロック設置	t=6cm、クッション用敷砂t=3cm	10.18 m ²
③	駐車場用ラインテープ	幅5cm、黄色	1130.15 n

※自然石緑石再設置、隅切曲線部①はI.A=90、R=3.00、T.L=3.00を基本とするが、詳細については監督員と協議し、決定すること。

※未施工部との擦り付けは現地合わせとする。詳細については監督員と協議すること。

記 号	項 目	規 格	数 量	備 考
㊦ ㊧	伐採	60cm ≦ C < 90cm	2 本	アカエゾマツ
㊧	伐採	90cm ≦ C < 120cm	1 本	アカナラ
㊦ ㊧	抜根	60cm ≦ C < 90cm	2 本	アカエゾマツ
㊧	抜根	90cm ≦ C < 120cm	1 本	アカナラ
㊦ ~ ㊩	剪定	30cm ≦ C < 60cm	1 本	アカエゾマツ
		60cm ≦ C < 90cm	3 本	
		90cm ≦ C < 105cm	1 本	ブンゲンストウヒ
		120cm ≦ C < 150cm	1 本	

駐車マス詳細図

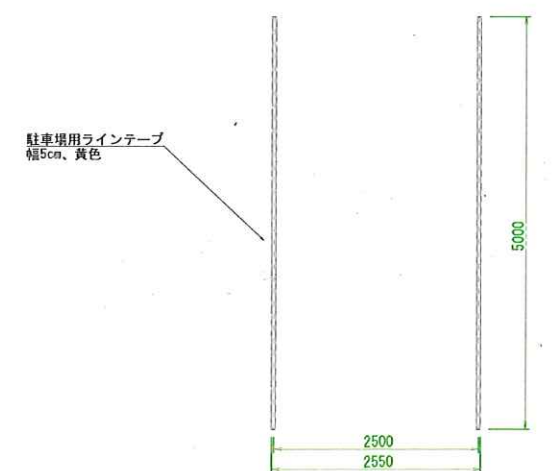

※固定用釘は60cmピッチごとに打ち込むこと

農試公園多目的広場整地業務仕様書

1. 業務概要

農試公園内の多目的広場の一部を臨時駐車場として使用できるよう碎石舗装、駐車場区画線の設置、樹木の伐採・剪定などを行う。

2. 業務場所

農試公園 札幌市西区八軒5条西6丁目（別紙位置図参照）

3. 業務内容

施工面積 約0.4ha

- （1） 碎石舗装 一式
- （2） 公園施設の撤去・再設置、インターロッキング舗装 一式
- （3） 駐車場区画線の設置 一式
- （4） 公園樹木の伐採・抜根・剪定 一式

別紙「施工図（参考）」参照

4. 一般事項

- ・受託者は業務仕様書に従い誠実に履行しなければならない。
- ・本仕様書及び施工図（参考）のほか、札幌市公園及び街路樹等総合維持管理業務仕様書、札幌市土木工事共通仕様書を標準とし、本市担当職員（業務主任）と協議の上、業務を遂行すること。なお、業務履行協議簿は様式1を使用すること。
- ・作業内容（産業廃棄物数量）等に変更を生じた場合、又はこれにより委託料に増減が発生する場合は、委託者と受託者とが協議の上、委託者は様式2（変更指示書）をもって内容の変更を指示し、受託者は様式3（変更承諾書）を提出すること。
- ・受託者は業務責任者を定めることとし、業務内容については業務主任と調整を十分に行い、指示に従うこと。業務責任者は造園施工管理技士の資格を有するものとする。
- ・農試公園指定管理者と協議を行い、安全管理・現場管理の体制を確保すること。
- ・現在施工中の農試公園屋内広場改修工事の受託者と車両搬入等について協議を行い、円滑な業務の履行に努めること。
- ・受託者は、業務上知り得た秘密を本市の許可なくして第三者に漏らしてはならない。
- ・アイドリングストップなど環境に配慮した運転を心がけること。
- ・ゴミ減量及びリサイクルに努めること。
- ・環境法令など関係法令を遵守すること。
- ・公園内に車両を進入させる際は、車両進入許可が必要となるため、車両進入許可申請を西区土木部に

行うこと。また、公園利用者の安全確保のために必要な措置を行うこと。

5. 使用資材

- (1) 基礎碎石は、クラッシャーラン C-40 を使用すること。
- (2) 駐車場用ラインテープは、グラスファイバーを使った砂利の駐車場専用製品、幅 5cm、黄色を使用すること。
- (3) 駐車場用ラインテープの固定に使用する釘は、砂利の駐車場専用、長さ 100mm、防錆加工されたものを使用すること。

使用資材は、事前に業務主任に確認すること。

6. 仕様

- (1) 未施工部との擦り付けは業務主任と現地立会のうえ決定すること。
- (2) 自然石縁石再設置の隅切曲線部の詳細については業務主任と現地立会のうえ決定すること。
- (3) 駐車場用ラインテープ専用釘は 0.6m ピッチで打ち込むこと。
- (4) 駐車場用ラインテープに曲がりやねじれ、浮きなどが生じないようにし、釘を水平に打ち込むこと。

7. 提出書類

(1) 着手時

- ・業務着手届（業務責任者、造園施工管理技士資格証写し）

(2) 着手後・現場着手前

- ・業務計画書（概要、組織、連絡体制、安全衛生管理、作業工程、廃棄物処分計画、使用資機材、作業員名簿）

(3) 完了時

- ・業務完了届
- ・写真帳
- ・出来形図

上記写真及び出来形図（dxf 形式及び pdf 形式）は CD 等電子媒体により電子データも提出すること。

上記のほかは業務主任の指示によること。

8. 発生材の処理について

- (1) 当該業務による発生材の処理施設等は別表のとおりとする。

(2) 産業廃棄物の処理に当たっては、関係法令に従い適正に処分しなければならない(マニフェスト含む)。

産業廃棄物の収集、運搬、処分については、産業廃棄物処理業の許可を得たものが行わなければならない。なお、運搬・処分にかかる費用は受託者が負担すること。

(3) 産業廃棄物の処理に係る契約の締結

本業務により発生した産業廃棄物については、本市が「廃棄物の処理及び清掃に関する法律」第12条第5項及び第6項の規定に従って委託契約を締結するものとし、取扱いについては業務主任の指示によること。

(4) 発生材の処理方法、処理場及び処分量に変更が生じた場合は業務主任と協議を行うこと。

別表 処理施設等

建設副産物分類				処理施設名	施設の所在・連絡先	受入条件等
建設 産業廃棄物	産業 廃棄物	コン クリ ート 塊 (無筋・有筋)	中間 (破碎)	再生	札幌リサイクル骨材(株)	・処理施設の選考にあたり運賃費等を考慮の上決定すること。 ・分別解体により小割りしたもの(コンクリートブロックも可) ※RH入りコンクリート塊、アスファルトコンクリート塊は、札幌リサイクル骨材(株)、札幌環境資材センター、(株)松原産業にて受入可。 小橋北豊(株)はRH入りコンクリート塊の受入可。 ※再生砕石で売却
					南)川沿 18 条 1 丁目 3 番 TEL 572-3250	
					札幌環境資材センター 手)曙 5 条 5 丁目 110-18 TEL 684-5488	
					(株)松原産業 白)川下 2111-3 TEL 879-6550	
					野田工業(株) 中)盤溪 365 TEL 643-1009	

発生残土	受入れ施設名	受入れ所在地	受入条件等
砂質土 (草混じり)	大八拓殖興業(南)	小樽市銭函 3 丁目 80-1 ほか	搬入時期については、事前に協議のこと

有価物	集積場所等	集積方法
樹木 ・幹 ・根株 ・枝	五天山公園第2駐車場内 (西区福井) ・鍵は五天山公園管理事務所において受け渡しを行うこと	・幹、根株、枝に分別し、左記駐車場内の業務主任の指示する場所にそれぞれ集積すること。 ・根株の土は極力取り除くこと。

業務履行協議簿(第 回)

発議者	☐ 発注者	☐ 受託者	発議年月日	令和 年 月 日	回答希望日	
発議事項	☐ 指示 ☐ 協議 ☐ 通知 ☐ 承諾 ☐ 提出 ☐ 報告 ☐ 届出 ☐ その他					
業務名	農試公園多目的広場整地業務					
(内容)						
.....						
添付図 葉、その他添付図書 「個人情報の取扱いに関する特記事項」、「個人情報取扱安全管理基準」						
処 理 回 答	発 注 者	上記について ☐ 指示 ☐ 承諾 ☐ 協議 ☐ 通知 ☐ 受理 ☐ その他() ☐ 回答予定日を設定します。 回答予定日 令和 年 月 日 【回答】				
		添付図 葉、その他添付図書 【中間】処理・回答日: 令和 年 月 日 【最終】処理・回答日: 令和 年 月 日 業務内容の変更の対象と ☐ しない。 ☐ する。ただし、詳細については別途指示する。				
	受 託 者	上記について ☐ 了解 ☐ 協議 ☐ 提出 ☐ 報告 ☐ 届出 ☐ その他() ☐ 回答予定日を設定します。 回答予定日 令和 年 月 日 【回答】				
		添付図 葉、その他添付図書 【中間】処理・回答日: 令和 年 月 日 【最終】処理・回答日: 令和 年 月 日				

		発 注 者			受 託 者
		課長	係長	担当職員	現場統括主任等
確認欄	中間時				
	最終時				

- ※注) 1 該当する口にレを記入すること。
 2 確認欄には、押印又はボールペンでサインすること。
 3 この様式により難しい場合は、この様式に準じた別の様式を使用できる。

札西維第 号

令和 年 月 日

様

札幌市長 秋元 克広

変更指示書(第 回)

農試公園多目的広場整地業務の作業内容について、契約約款第15条の規定に基づき、下記のとおり変更する。

記

1 変更内容

2 変更額

今回の変更金額	円
前回までの変更金額	円
現在までの変更金額	円

3 契約金額

当初契約金額	円
変更後の契約金額	円

印
紙

変 更 承 諾 書

令和 年 月 日

札幌市長 秋元 克広 様

住 所

受託者 氏 名

代表者

印

業務名 農試公園多目的広場整地業務

令和 年 月 日付札西維第 号をもって変更指示のありました上記業務について、本業務にかかる契約書の各条項を遵守のうえ、変更指示書のとおり実施することを承諾いたします。

今回承諾する金額 円（うち消費税 円）増・減前回まで承諾した金額 円（うち消費税 円）増・減現在までの変更 円（うち消費税 円）増・減

業務名:農試公園多目的広場整地業務

業務委託費 円

業務価格 円

消費税等相当額 円

業務の説明

1. 業務の場所

- ・ 農試公園

(札幌市西区八軒5条西6丁目)

(位置図参照)

2. 業務の概要

施工面積 約0.4ha 施工図(参考)参照

- ・ 碎石舗装一式
- ・ 公園施設の撤去・再設置、インターロッキング舗装 一式
- ・ 駐車場区画線設置 一式
- ・ 公園樹木の伐採・抜根・剪定 一式 ほか

3. 業務の期間

- ・ 着手の日から令和7年1月14日まで

4. 仕様書等

- ・ 農試公園多目的広場整地業務仕様書、施工図(参考)
- ・ 札幌市公園及び街路樹等総合維持管理業務仕様書
- ・ 札幌市土木工事共通仕様書及び標準図、札幌市造園工事標準図及び参考図等
- ・ 内訳書の表記について

5. 提出書類等(以下、各1部)

(1) 着手時:業務着手届(業務責任者、造園施工管理技士資格証写し)

(2) 着手後・現場着手前:業務計画書(概要、組織、連絡体制、安全衛生管理、作業工程、
廃棄物処分計画、使用資機材、作業員名簿)

(3) 完了時:業務完了届、写真帳、出来形図

写真及び出来形図(dxf形式及びpdf形式)はCD等電子媒体により電子データも提出
上記のほかは業務主任の指示によること。

内訳書の表記について

- 設計内訳書の表記については、下記の通り読み替えを行うこととする。

・ 工事番号	→	業務番号
--------	---	------

・ 工事名	→	業務名
-------	---	-----

・ 工事区分	→	業務区分
--------	---	------

・ 直接工事費	→	直接業務費
---------	---	-------

・ 純工事費	→	純業務費
--------	---	------

・ 工事原価	→	業務原価
--------	---	------

・ 工事価格	→	業務価格
--------	---	------

・ 工事費計	→	業務委託料
--------	---	-------

設計総括表（金抜き）

工事番号		工事名	農試公園多目的広場整地業務	当 初	事業区分	公園緑地整備・改修		
					工事区分	基盤整備		
工事区分・工種・種別				単位	数量	数量増減	摘要	
基盤整備				式	1			
敷地造成工				式	1			
掘削工				式	1			
残土処理工				式	1			
構造物撤去工				式	1			
運搬処理工				式	1			
公園施設等撤去・移設工				式	1			
公園施設撤去工				式	1			
移設工				式	1			
樹木伐採・抜根・剪定				式	1			
施設整備				式	1			
園路広場整備工				式	1			
舗装準備工				式	1			

設計総括表（金抜き）

工事番号	工事名	農試公園多目的広場整地業務	当 初	事業区分	公園緑地整備・改修	
				工事区分	施設整備	
工事区分・工種・種別			単位	数量	数量増減	摘要
コンクリート系舗装工			式	1		
石材系舗装工			式	1		
区画線工			式	1		
仮設工			式	1		
交通管理工			式	1		
直接工事費 冬期屋外労務補正：補正なし			式	1		
共通仮設費			式	1		
共通仮設費（率計上） 工種区分：公園工事 施工地域区分：地方部 補正なし			式	1		
純工事費			式	1		
現場管理費 率の冬期補正：適用なし 施工地域区分：地方部 補正なし			式	1		
工事原価			式	1		
一般管理費等 前払金支出割合：保証なし又は35%超 契約保証補正：補正無			式	1		
工事価格			式	1		

設計総括表（金抜き）

[illegible]

設計内訳書（金抜き）

工事番号	工事名	農試公園多目的広場整地業務	当 初	事業区分 工事区分	公園緑地整備・改修 基盤整備
工事区分・工種・種別・細別	規格	単位	数量	数量増減	摘要
基盤整備		式	1		
敷地造成工		式	1		
掘削工		式	1		
掘削	土砂 オープンカット 無し 無し 5,000m3未満	m3	606		単-1号
残土処理工		式	1		
土砂等運搬	土砂(岩塊・玉石混り土 含む)	m3	606		単-2号
構造物撤去工		式	1		
運搬処理工		式	1		
殻運搬	コンクリート殻(無筋)	式	1		内-1号
公園施設等撤去・移設工		式	1		
公園施設撤去工		式	1		
公園施設撤去		式	1		内-2号

設計内訳書（金抜き）

工事番号	工事名	農試公園多目的広場整地業務	当 初	事業区分 工事区分	公園緑地整備・改修 基盤整備
工事区分・工種・種別・細別	規格	単位	数量	数量増減	摘要
移設工		式	1		
自然石縁石移設		m	3		単-3号
樹木伐採・抜根・剪定		式	1		
伐採・抜根・剪定		式	1		単-4号
施設整備		式	1		
園路広場整備工		式	1		
舗装準備工		式	1		
不陸整正	無し	m2	4,011		単-5号
コンクリート系舗装工		式	1		
インターロッキング舗装		式	1		単-6号
石材系舗装工		式	1		
碎石舗装	C-40 仕上り厚 150mm	m2	4,000		単-7号

設計内訳書（金抜き）

工事番号	工事名	農試公園多目的広場整地業務	当 初	事業区分 工事区分	公園緑地整備・改修 施設整備
工事区分・工種・種別・細別	規格	単位	数量	数量増減	摘要
区画線工		式	1		
テープ区画線		式	1		単-8号
仮設工		式	1		
交通管理工		式	1		
交通誘導警備員		人日	21		単-9号
直接工事費		式	1		
共通仮設費		式	1		
共通仮設費（率計上）		式	1		
純工事費		式	1		
現場管理費		式	1		
工事原価		式	1		
一般管理費等		式	1		

設計内訳書（金抜き）

工事番号	工事名	農試公園多目的広場整地業務	当 初		事業区分	共通仮設費
					工事区分	共通仮設費
工事区分・工種・種別・細別			規格	単位	数量	数量増減
工事価格				式	1	
消費税等相当額				式	1	
工事費計				式	1	

一式当たり内訳書（金抜き）

第 1号内訳書		殻運搬		単価適用年月	2024.08
				歩掛適用年月	2024.08
				労務調整-超過-規制	1.000-00000002000
名称	規格	単位	数量	数量増減	摘要
殻運搬	コンクリート（無筋）構造物とりこわし 機械積込 有り 10.9km以下 全ての費用	m3	0.523		
処理費（建設副産物処理） コンクリート塊 再生 昼間 無筋	札幌環境資材センター㈱ 産業廃棄物 50cm四方以下	t	1.23		
循環資源利用促進税相当額 コンクリート塊 再生 無筋	札幌環境資材センター㈱産業廃棄物	t	1.23		
合 計					

一式当たり内訳書（金抜き）

[illegible]

単-1号

1 次単価表（金抜き）

単価適用年月	2024.08
歩掛適用年月	2024.08
労務調整-超過-規制	1.000-00000002000

掘削	土砂 オープンカット 無し 無し 5,000m3未満	単位	m3	数量	1
名称	規格	単位	数量	摘要	
掘削	土砂 オープンカット 無し 無し 5,000m3未満	m3	1		
計					
単価				円/m3	

単-2号

単価適用年月	2024.08
歩掛適用年月	2024.08
労務調整-超過-規制	1.000-00000002000

土砂等運搬	土砂(岩塊・玉石混り土含む)	単位	m3	数量	1
名称	規格	単位	数量	摘要	
土砂等運搬	標準 バックホウ山積0.8m3 (平積0.6m3) 土砂 (岩塊・玉石混り土含む) 有り 14.0km以下	m3	1		
公共建設発生土受入費(均し費相当額)	大八拓殖工業㈱、4t、10t車 礫質土、砂質土(1.2倍)	m3	1	単- 10号	
計					
単価				円/m3	

1 次単価表（金抜き）

単価適用年月	2024.08
歩掛適用年月	2024.08
労務調整-超過-規制	1.000-00000002000

自然石縁石移設		単位	m	数量	1
名称	規格	単位	数量	摘要	
ごろ太石、玉石、雑割石、切石・縁石	材料費なし	m	1	単一 11号	
計					
単価				円/m	

1 次単価表（金抜き）

単価適用年月
歩掛適用年月
労務調整-超過-規制

2024.08
2024.08
1.000-0000002000

伐採・抜根・剪定		単位	式	数量	1
名称	規格	単位	数量	摘要	
伐採(チェーンソー伐採)	幹周 60≦C<90cm	本	2	単一 12号	
伐採(チェーンソー伐採)	幹周 90≦C<120cm	本	1	単一 13号	
抜根(機械抜根)	幹周 60≦C<90cm	本	2	単一 14号	
抜根(機械抜根)	幹周 90≦C<120cm	本	1	単一 15号	
現場発生品及び支給品運搬	クレーン装置付4〜4.5t級、吊能力2.9t 有り 9.0km以下	t	6.4		
公園樹木剪定A（公園維持管理業務単価No. 94）	30cm<C≦60cm；人力；片付含む	本	1	単一 16号	
公園樹木剪定B（公園維持管理業務単価No. 95）	60cm<C≦90cm；人力；片付含む	本	3	単一 17号	
公園樹木剪定C（公園維持管理業務単価No. 96）	90cm<C≦105cm；人力；片付含む	本	1	単一 18号	
公園樹木剪定E（公園維持管理業務単価No. 98）	120cm<C≦150cm；人力；片付含む	本	1	単一 19号	
計					
単価					円/式

1 次単価表（金抜き）

単価適用年月	2024.08
歩掛適用年月	2024.08
労務調整-超過-規制	1.000-00000002000

不陸整正	無し	単位	m2	数量	1
名称	規格	単位	数量	摘要	
不陸整正	無し 全ての費用	m2	1		
計					
単価				円/m2	

1 次単価表（金抜き）

単価適用年月	2024. 08
歩掛適用年月	2024. 08
労務調整-超過-規制	1. 000-00000002000

インターロッキング舗装		単位	式	数量	1
名称	規格	単位	数量	摘要	
下層路盤（車道・路肩部）	260mm 2層施工 路盤材（各種） 全ての費用 凍上抑制層	m2	10.18		
下層路盤（車道・路肩部）	150mm 1層施工 クラッシュラン C-40 全ての費用	m2	10.18		
インターロッキングブロック設置	直線配置 ブロック厚 6cm 標準品 砂（クッション用） 30mm 100m2未満 無 無	m2	10.18	単一 20号	
計					
単価				円/式	

1 次単価表（金抜き）

単価適用年月	2024. 08
歩掛適用年月	2024. 08
労務調整-超過-規制	1. 000-00000002000

碎石舗装	C-40 仕上り厚 150mm	単位	m2	数量	1
名称	規格	単位	数量	摘要	
下層路盤（車道・路肩部）	150mm 1層施工 クラッシュン C-40 全ての費用	m2	1		
計					
単価				円/m2	

1 次単価表（金抜き）

単価適用年月	2024.08
歩掛適用年月	2024.08
労務調整-超過-規制	1.000-00000002000

テープ区画線		単位	式	数量	1
名称	規格	単位	数量	摘要	
駐車場用ラインテープ	幅5cm、50m巻、黄色【策定単価】	巻	23		
駐車場用ラインテープ専用釘 砂利用	100mm、100本入り【策定単価】	箱	19		
駐車場用ラインテープ 設置	テニスコート(クレイ系舗装用)ライン 準用【令和3年改訂版 屋外スポーツ舗装工事積算の手引き】	m	1,130	単一 21号	
計					
単価				円/式	

単一9号

1 次単価表（金抜き）

単価適用年月	2024.08
歩掛適用年月	2024.08
労務調整-超過-規制	1.000-00000002000

交通誘導警備員		単位	人日	数量	1
名称	規格	単位	数量	摘要	
交通誘導警備員A		人日	1	単一 22号	
計					
単価				円／人日	