


(2) 移転・変更後レイアウトイメージ図

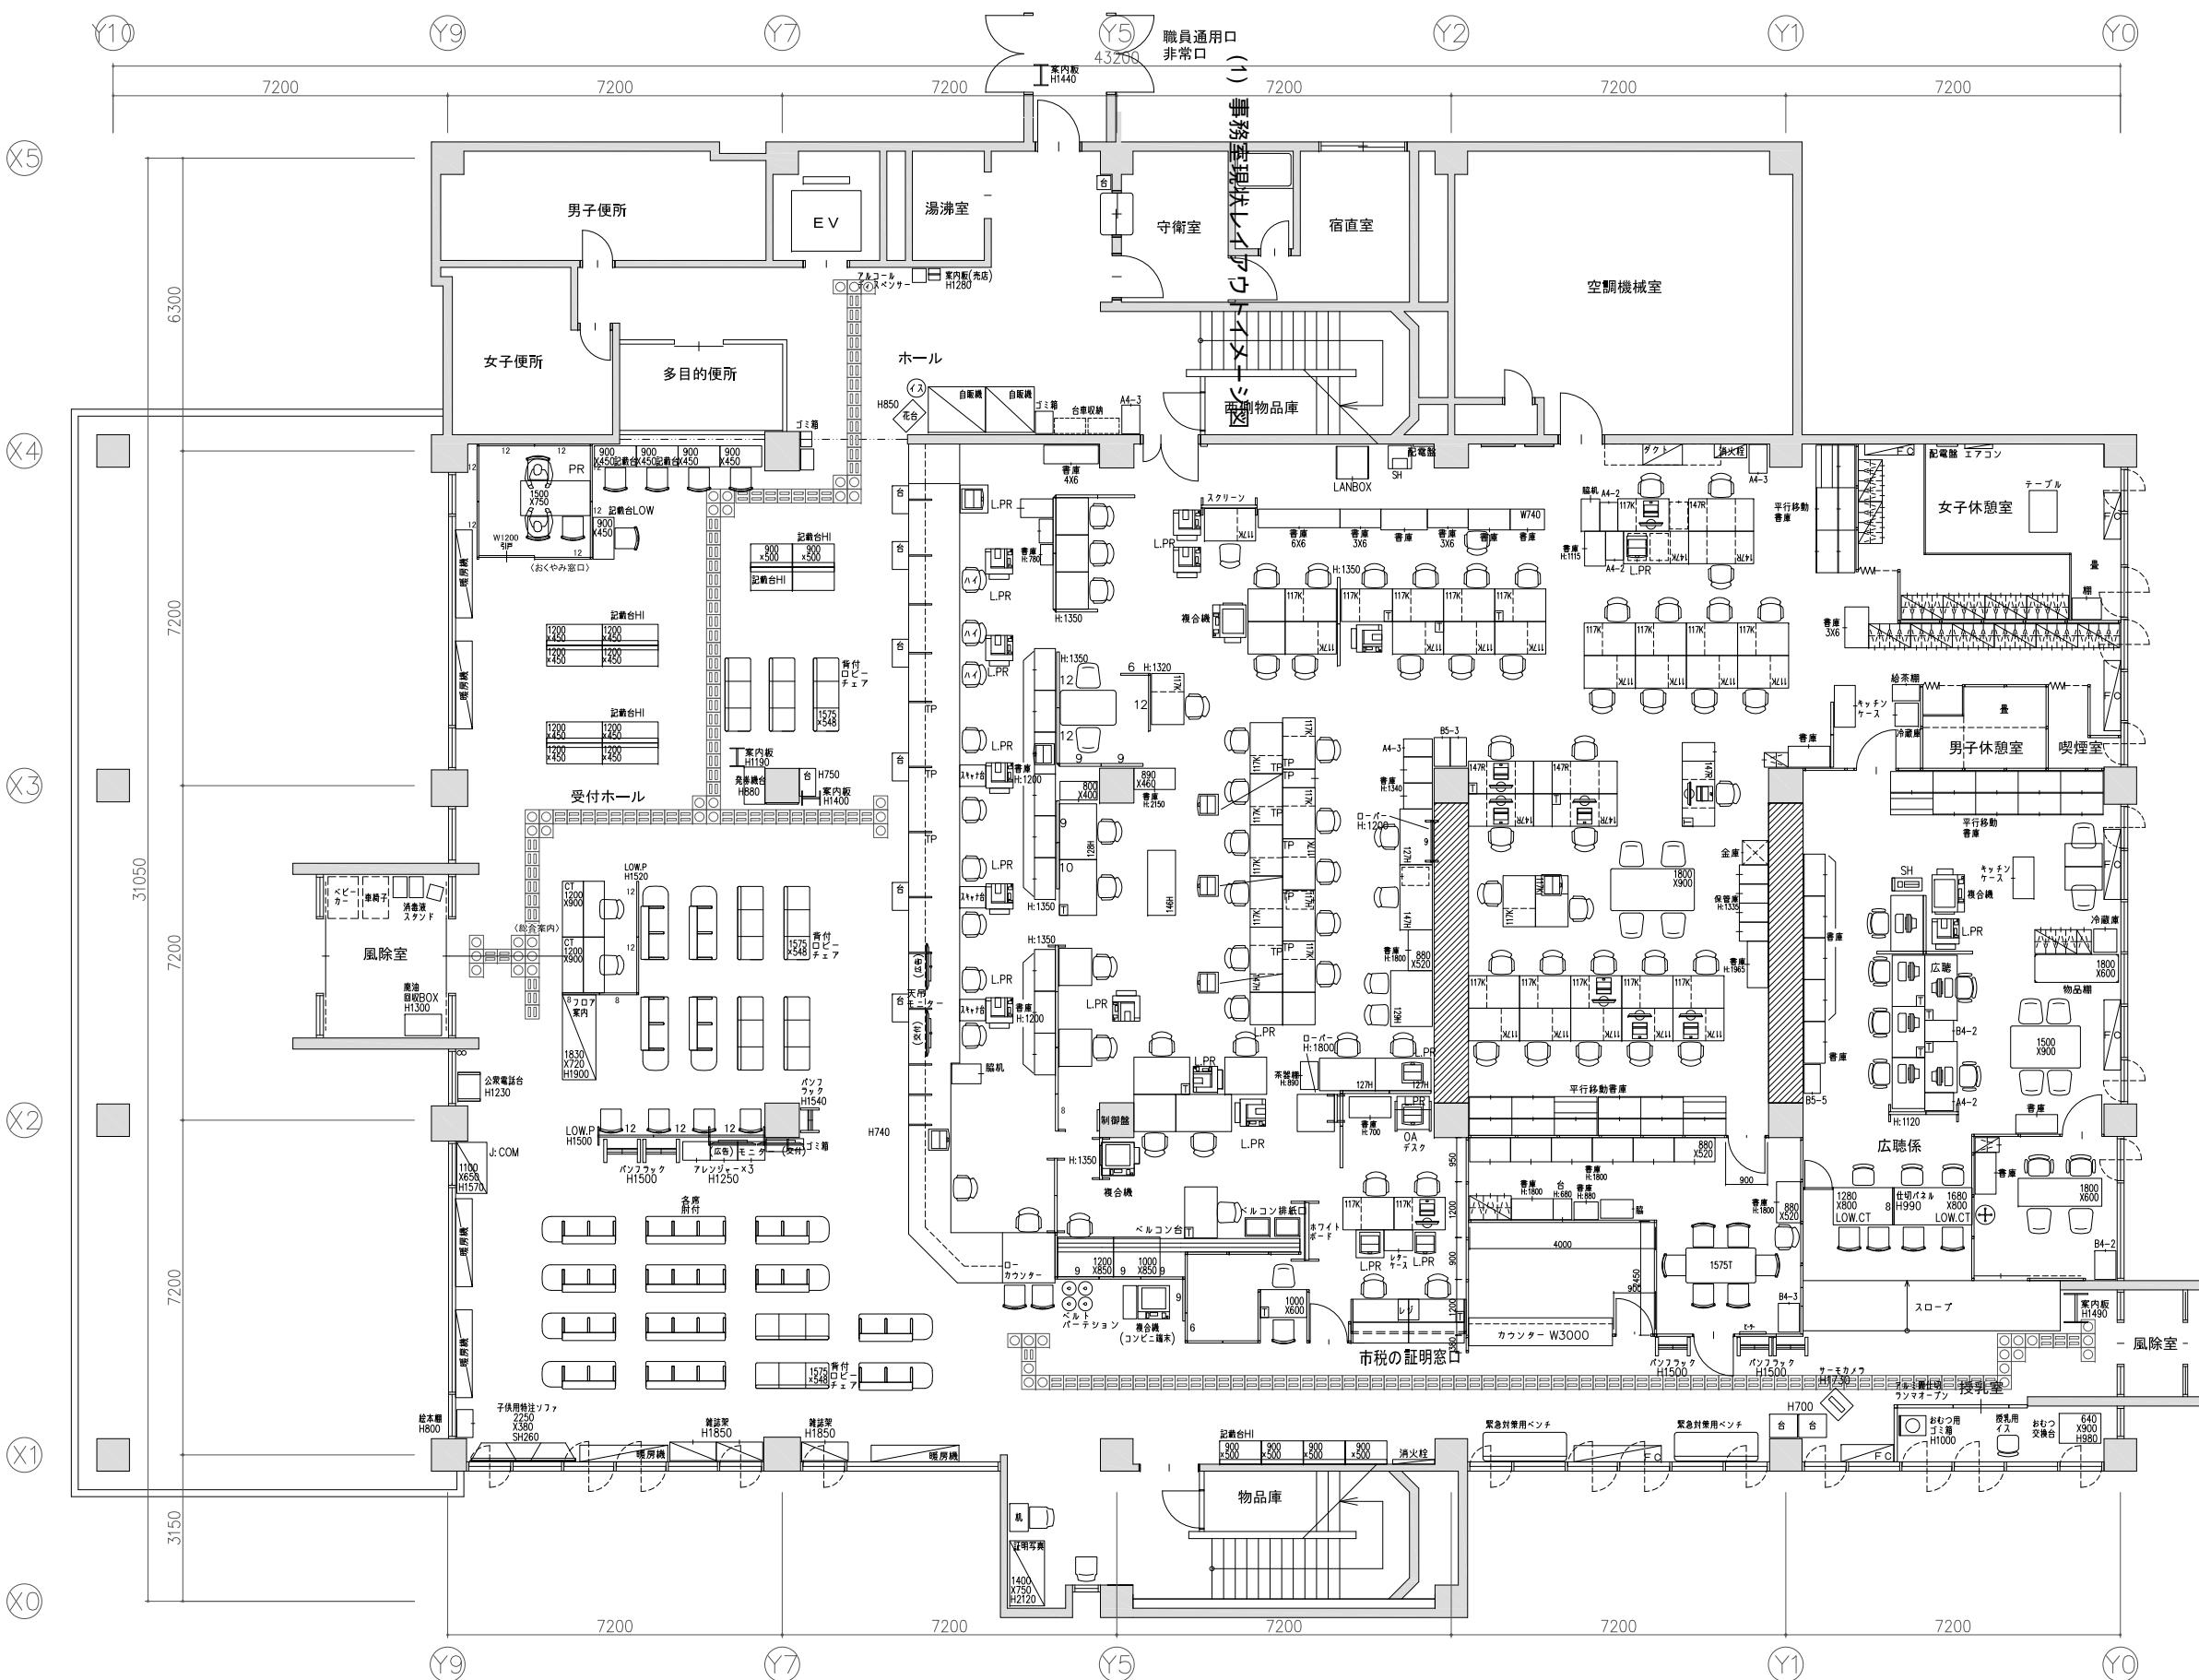

札幌市西区役所 1F
レイアウト変更案