




札幌市農業の多面的機能促進計画区域図

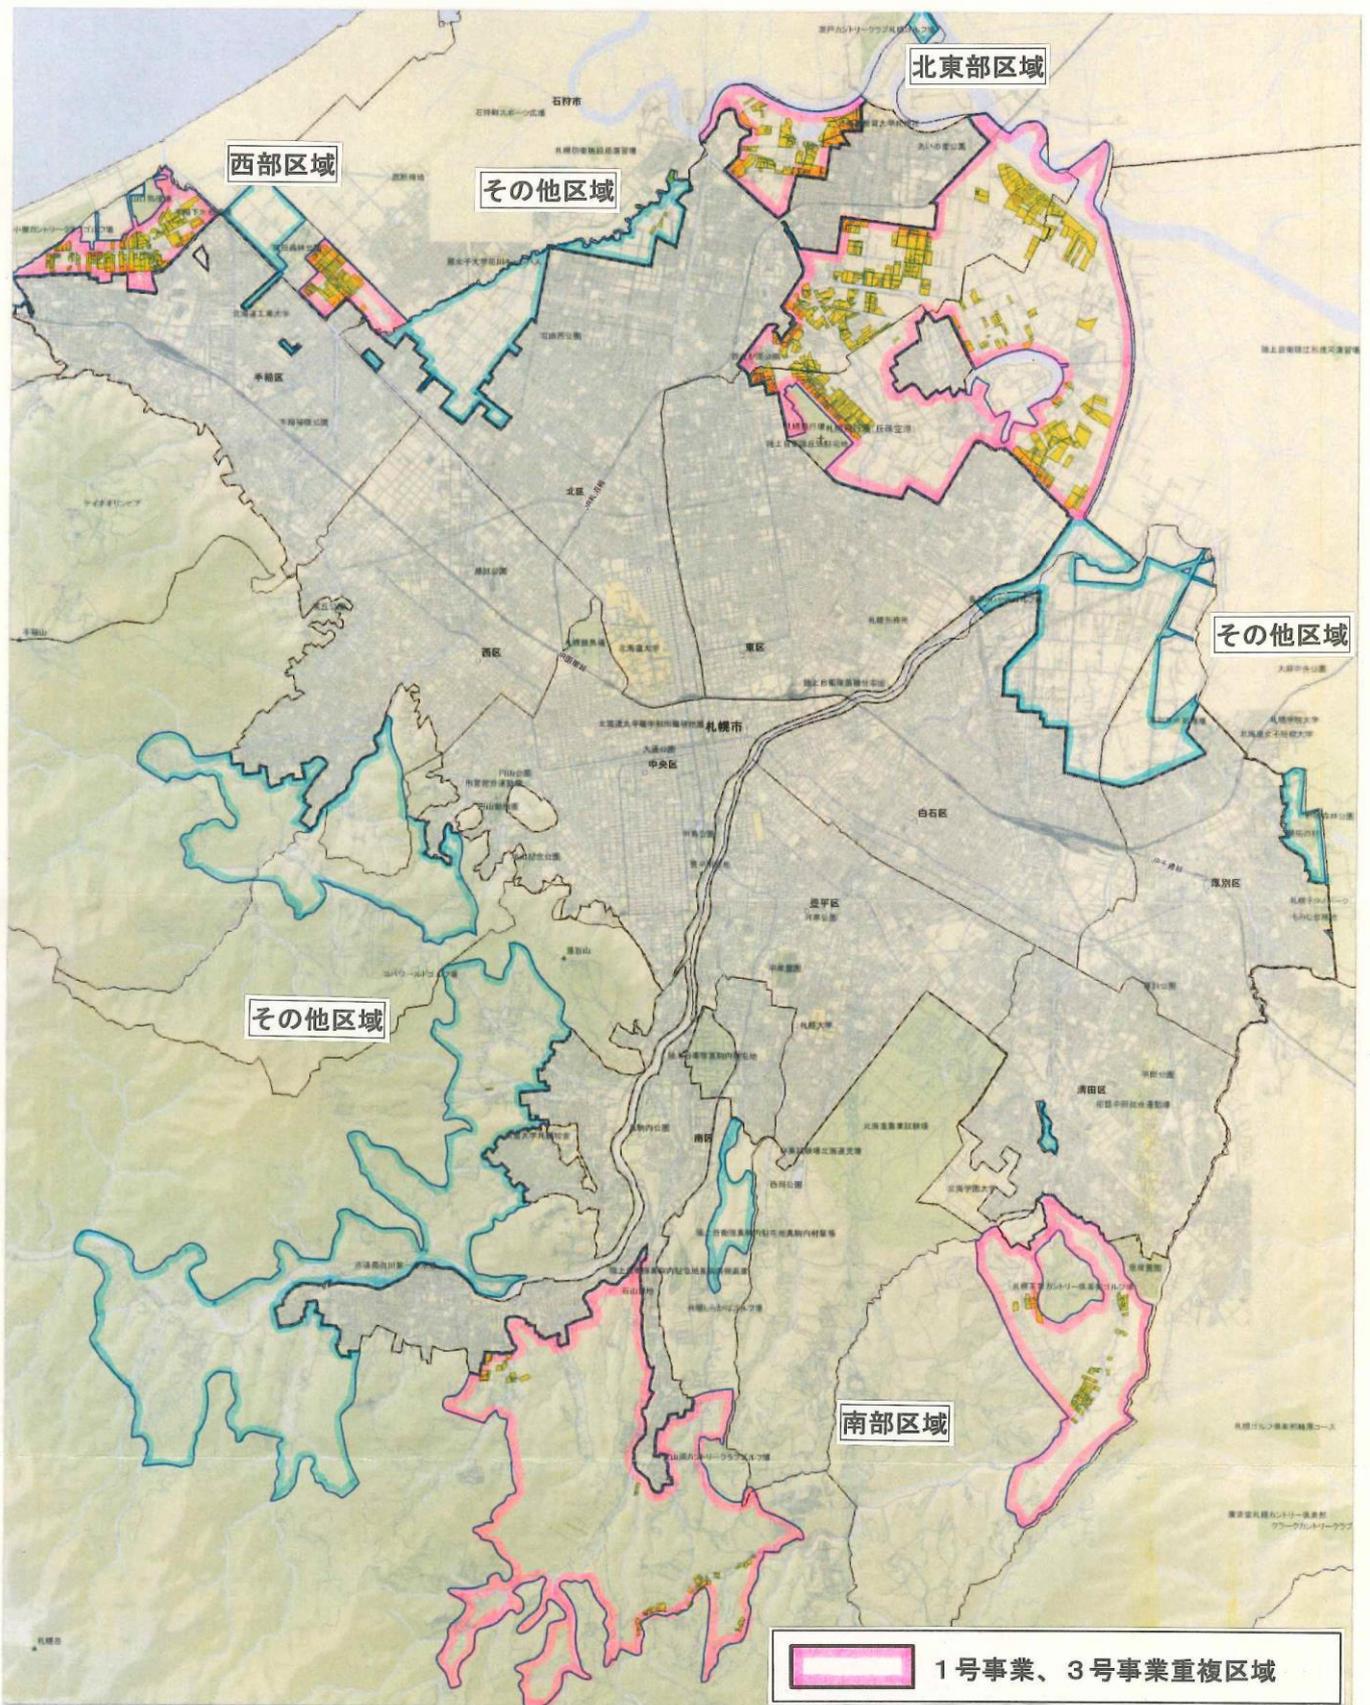

札幌市

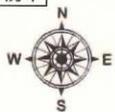

1:50,000

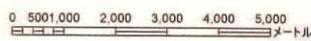

- 1号事業、3号事業重複区域
- 3号事業区域

告示年月日及び告示番号
 農用地区域 平成23年2月16日 札幌市告示第419号
 農業振興地域 平成22年4月6日 北海道告示第299号
 市街化区域及び市街化調整区域 平成22年4月6日 北海道告示第302号

- 凡例
- 農業地域
 - 農用地区域
 - 農業用施設用地
 - 市街化区域界