

公 示 用

令和4年度施行

設計書

役務の名称

平岡樹芸センターフェンス修繕業務

札幌市建設局みどりの推進部

役務の名称

平岡樹芸センターフェンス修繕業務

一金	総委託費		円
	内訳	委託費	円
		消費税等相当額	円

業務説明書

1. 業務の概要

経年劣化した平岡樹芸センター内のフェンスの修繕を行うものである。

2. 業務の場所

清田区平岡4条3丁目

3. 委託期間

契約締結日から 令和5年2月28日まで

4. 仕様書

札幌市土木工事共通仕様書

その他業務に必要なものは、関係仕様書および指針によるものとする。

5. 特記仕様書

別紙のとおり

6. 図面

別添 図面 3葉

7. 提出書類等

(1) 業務着手届（業務責任者指定通知含む） 1部

(2) 報告書（業務写真含む） 1部

その他提出書類は業務主任の指示によること。

平岡樹芸センターフェンス修繕業務

特記仕様書

1 作業内容

(1) 格子フェンス修繕

47 枚

破損している既設格子フェンス (H=1500×W=1800) 47枚を撤去し、同規格の格子フェンスを新設する。なお、ボルト・ナット類を含む固定金具は必要に応じて更新すること。

2 履行体制

- ・業務の遂行を指揮監督するための業務責任者を1名定める
- ・公園内作業につき、平岡樹芸センター指定管理者と協議を行い、安全管理・現場管理の体制を確立すること。また、平岡樹芸センター管理事務所へ車両進入許可申請を行うこと。
- ・アイドリングストップ等、環境に与える負荷を低減するように努力すること。
- ・環境に関する諸法令に従い、業務を実施すること。
- ・発生材等は、関係法令に従い、適正に処分すること。
- ・産業廃棄物となる発生材は、産業廃棄物管理票（マニフェスト）を用いて管理・処分し、処分後、マニフェストの原本及び計量伝票を用いて、札幌市より適正処理の確認を受けること。

3 フェンス仕様

- ・格子フェンスは参考図の寸法と材質による。
H=1.5mW=1.8mとし、令和4年度版札幌市造園工事標準図鉄部塗装特記仕様参照のこと。

役務委託費内訳書

工種	種別	細目	単位	数量	単価	金額	摘要
役務委託費							
	格子フェンス設置工		式	1			第1号内訳書
	除雪費		式	1			第2号内訳書
	経費		式	1			
	小計						
	再計						
		消費税等相当額	式	1			10.00%
	総委託費						

格子フェンス設置工 内訳書

一金 円也


名 称	形 質	数量	単位	単 価	金 額	摘 要
格子パネル	H=1400×W=1800	47	枚			
既設パネル撤去		47	枚			
パネル取付		47	枚			
撤去パネル運搬・処分		47	枚			
合 計						

除雪工 内訳書

一金 円也


名 称	形 質	数量	単位	単 価	金 額	摘 要
人力除雪工	H1×W1×L85	85	m3			
合 計						

都市公園台帳現況平面図

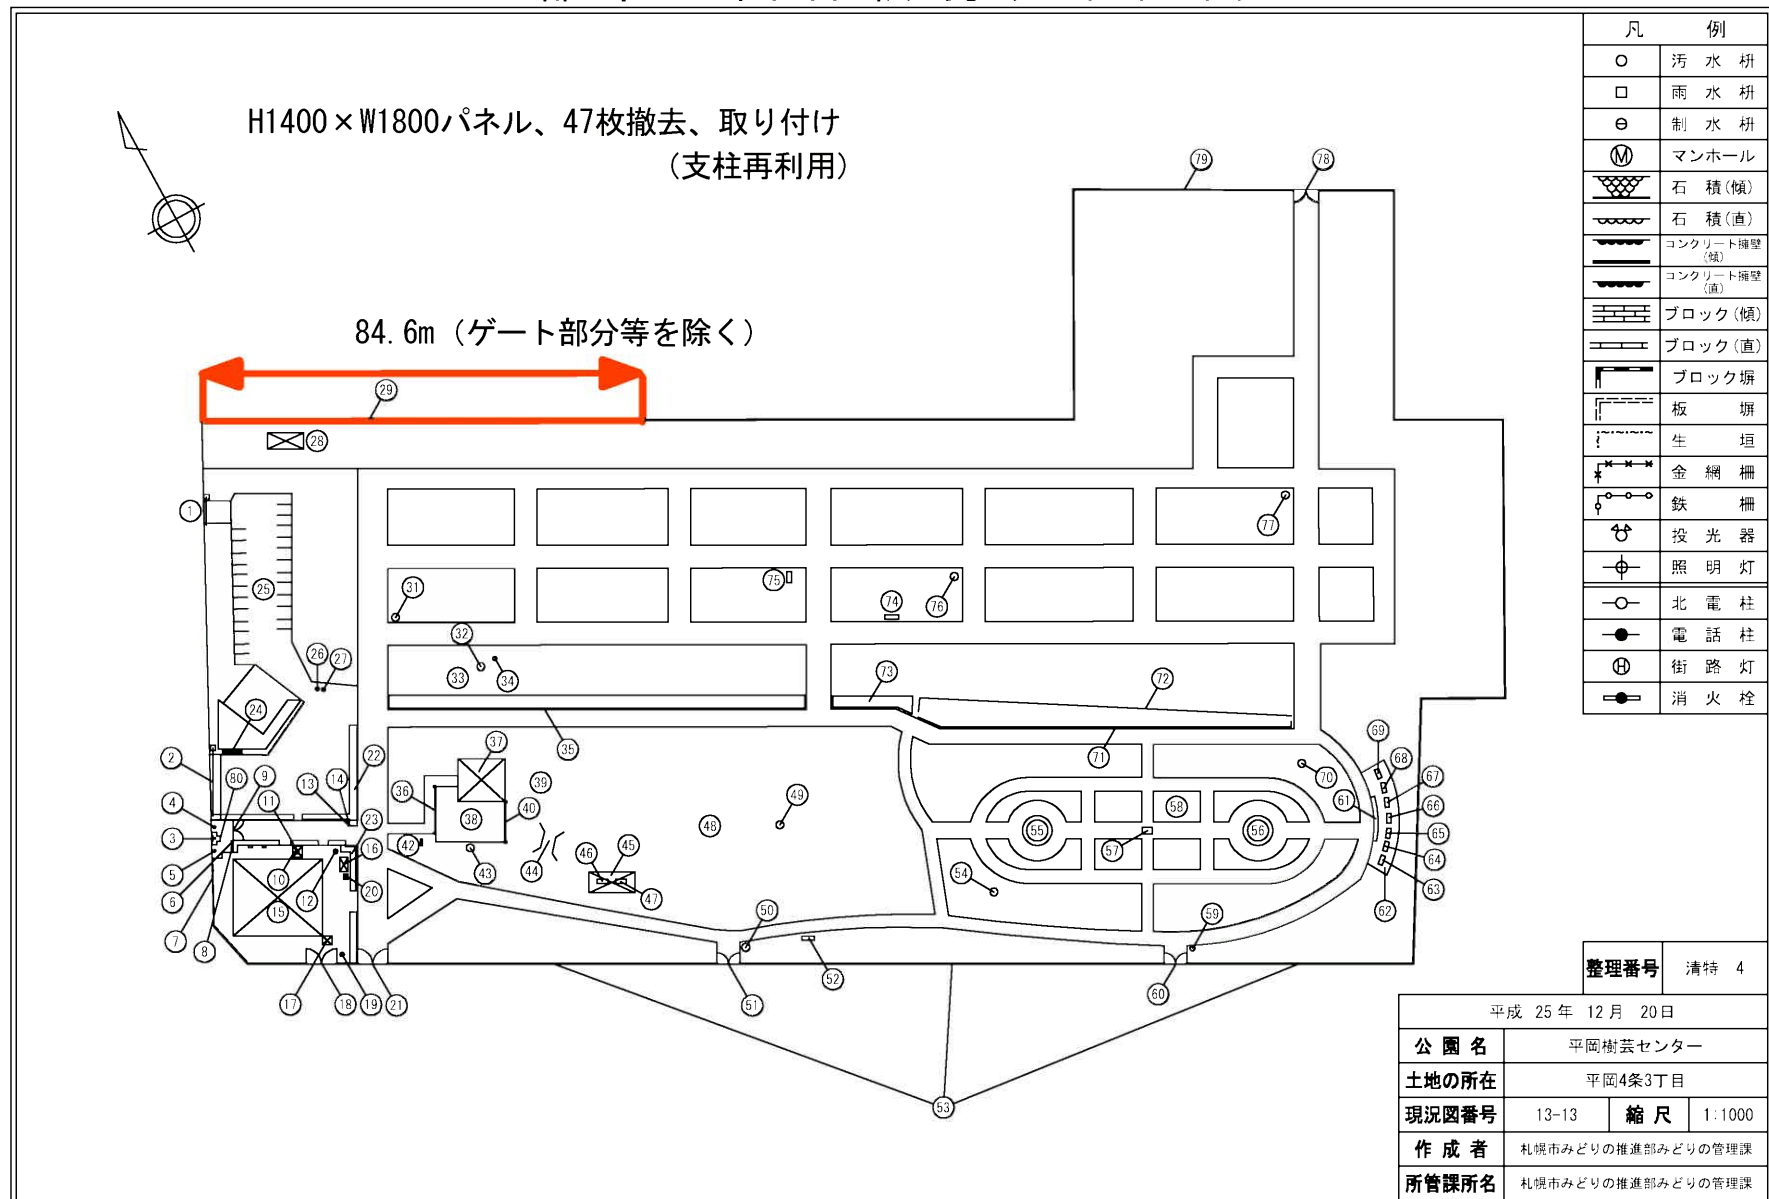

格子フェンス詳細図

パネル H1500×W1800用

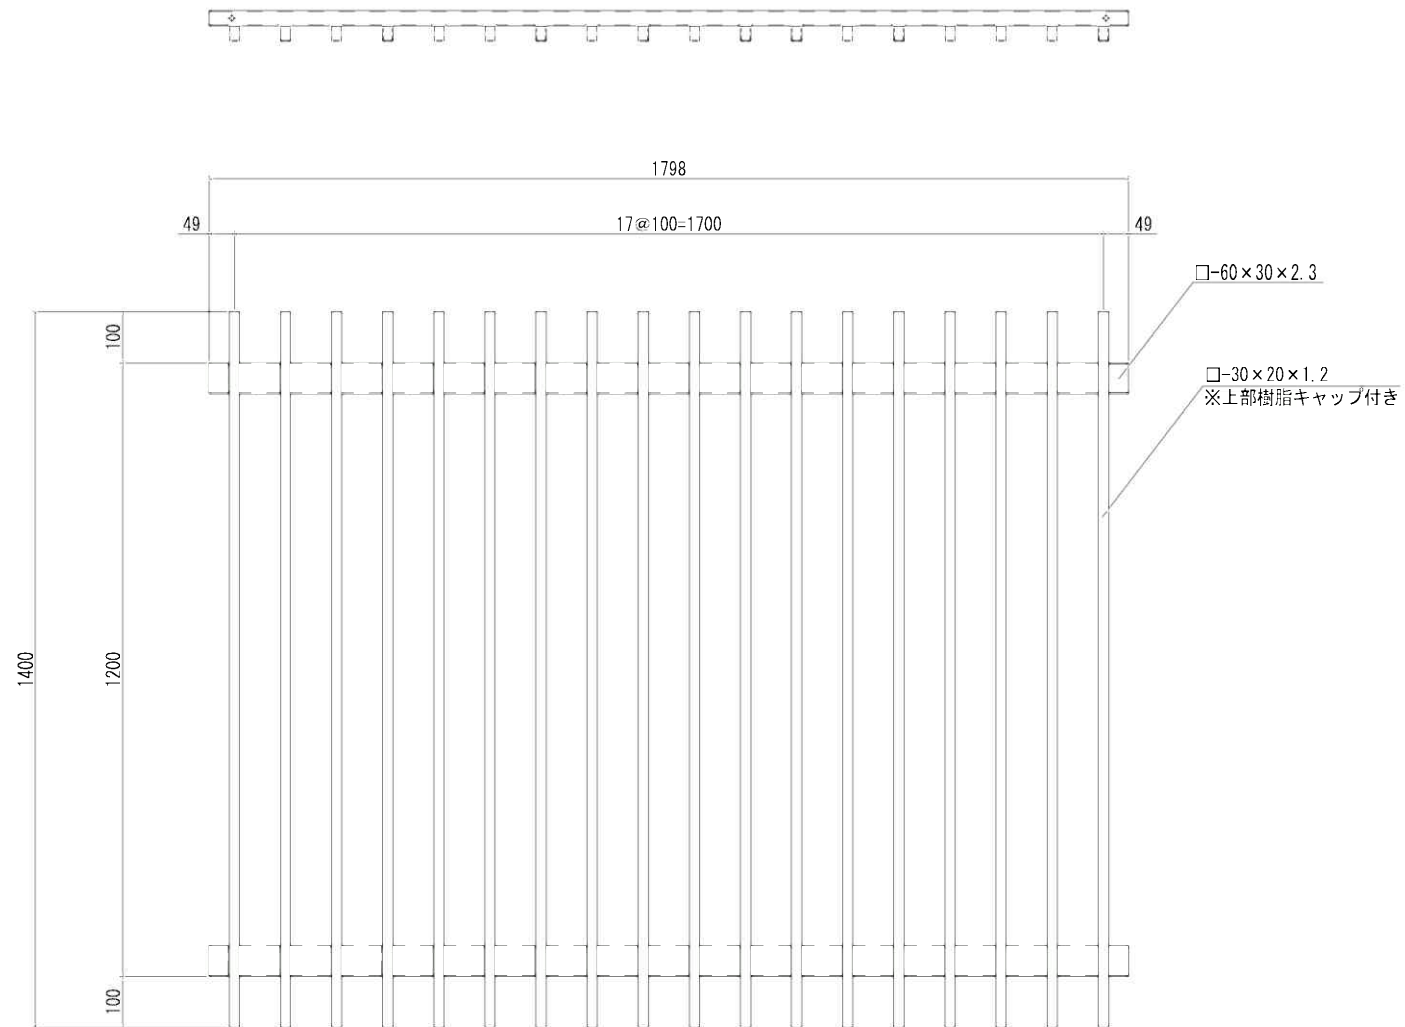


塗装仕様

溶融亜鉛メッキ（HDZ35）2種の上静電粉体塗装50μ以上とする。

格子フェンス仕様


ヌマタ金属工業KF1017-A型または同等品以上とする。

参考図面 既存格子フェンス詳細図

 


断面性能表



A 肺細胞 S-1/2

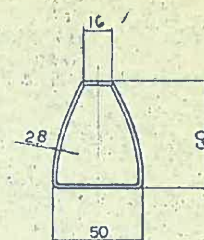

主柱 断面 S-1/2

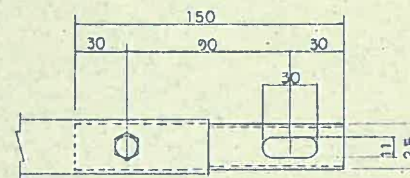

朋緣繼手詳細図 $S = 1/2$

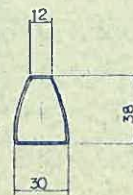 

控柱 断面 S-1/2

国庫補助事業

圖面名稱 格子加工詳細圖

課長	係長	10月 年月	11月 年月	縮尺	図面番号
				1/20	15
		57.8	57.8	1/2	16

環境局緑化推進部