

モエレ沼公園ギャラリープロジェクター更新業務

総 委 託 費 _____ 円

一金 委託費 _____ 円

消費税及び地方消費税の額 _____ 円

業 務 説 明

1. 業務の概要

本業務は、モエレ沼公園イサムノグチギャラリーにおいて故障したプロジェクターの更新を行うものである。

2. 施工場所

モエレ沼公園 ガラスのピラミッド (札幌市東区モエレ沼公園1-1)

3. 業務の期間

契約締結日から令和6年3月29日まで

4. 仕様書

札幌市土木工事共通仕様書及び本業務特記仕様書のとおりとする。
なお、役務の実施に際し上記仕様書に定めのない事項が発生した場合は、業務主任と協議のうえ決定するものとする。

5. 特記仕様書

別紙のとおり

6. 着手

受託者は、本役務を実施するにあたり、次の書類を提出するものとする。

(1) 業務計画書

その他は業務主任の指示によること。

7. 完了

受託者は、本役務の完了後、速やかに次の書類を提出するものとする。

(1) 完了届

(2) 業務報告書 (写真含む)

(3) 新規プロジェクターの取扱説明書等

その他は業務主任の指示によること。

モエレ沼公園ギャラリープロジェクター更新業務 特記仕様書

1 業務内容

モエレ沼公園ガラスのピラミッド3階のイサムノグチギャラリーのプロジェクターの更新を行う。

2 作業内容

- (1) 既存プロジェクターの取り外し
- (2) 新規プロジェクターの取り付け及び調整
 - ・担当者の指定する検査場所で、開梱・組立てを行い、担当者の指定する納入先へ使用可能な状態で納入すること。（取付接続及び試運転調整含む）
 - ・既存デジタルサイネージプレーヤーとの接続・動作試験を行うこと。
 - ・天つり金具（低天井用）を設置するために、天井裏に吊りボルトを設置すること。
 - ・天井に天つり金具（低天井用）を設置する。そこに、あらかじめプロジェクターにビス止めた天つり金具（取付用ベース金具）を取り付けること。
 - ・プロジェクターの取付位置は別紙1のとおりとすること。
 - ・機器の取扱事項について、納入場所において説明を行うこと。
 - ・梱包材等の廃棄物は受注者の責任において引取り処分すること。
- (3) 旧プロジェクター（SANYO LP XP46 1台）及び撤去物の廃棄

3 作業日

利用者の多い土日祝日を避けることを基本とし、事前にモエレ沼公園管理事務所職員と打合せを行うこと。

4 プロジェクター等の仕様

プロジェクター等は、下記または同等品のいずれかとする。

(1) プロジェクター 仕様

品名	メーカー	型式	数量	単位	同等品条件
DLPプロジェクター	パナソニック	PT-FRQ60JW	1	台	下記参照
HDMIケーブル(0.5m)	カナレ	HDM006P	1	本	4K/60p対応で長さ0.5m

プロジェクター同等品条件

光源	レーザーダイオード
スクリーン解像度	4K 以上
光出力	6,000 lm 以上
縦横比	16 : 9
スクリーンサイズ	40～300型の範囲で可変
接続端子	HDMI
質量	25kg以下
塗装色	白色

(2) 天吊り金具 仕様

品名	メーカー	型式	数量	単位	同等品条件
天つり金具（低天井用）	パナソニック	ET-PKD120S	1	個	プロジェクター同等品を天井に設置するにあたり、必要十分な条件を満たし、寸法及び重量は必要最小限のものにすること。また、塗装色は目立たない色にすること。
天つり金具（取付用ベース金具）	パナソニック	ET-PKD130B	1	個	同上

5 その他

- ・業務の遂行を指揮監督するための業務責任者を1名定めること。
- ・業務内容については、指定管理者との調整を十分に行い、指示に従うこと。
- ・公園内作業につき、公園利用者には十分注意し、安全管理を確実にすること。
- ・アイドリングストップ等、環境に与える負荷を低減するように努力すること。
- ・環境に関する諸法令に従い、業務を実施すること。
- ・撤去材等は、法令に従い適正に処分すること。
- ・同等品を使用する場合は、設置前にあらかじめ担当者の承諾を得ること。
- ・契約履行確保のため、選定した製品のメーカー等出荷元からの出荷証明を求めることがある。その場合、出荷引受書を担当者には必ず提出すること。




モエレ沼公園 地図



プロジェクター：Panasonic PT-FRQ60J
天つり金具：ET-PKD120S+ET-PKD130B
投影サイズ：6240x3510mm
スクリーンサイズ：3590x3510mm
投影距離：9187～18355mm


※最短投影距離が9187mmのため、実際の
施工時は現調のうえ余裕をもって距離を決定

※台形補正は使用せず、レンズシフトと
ズーム機能のみで調整すること

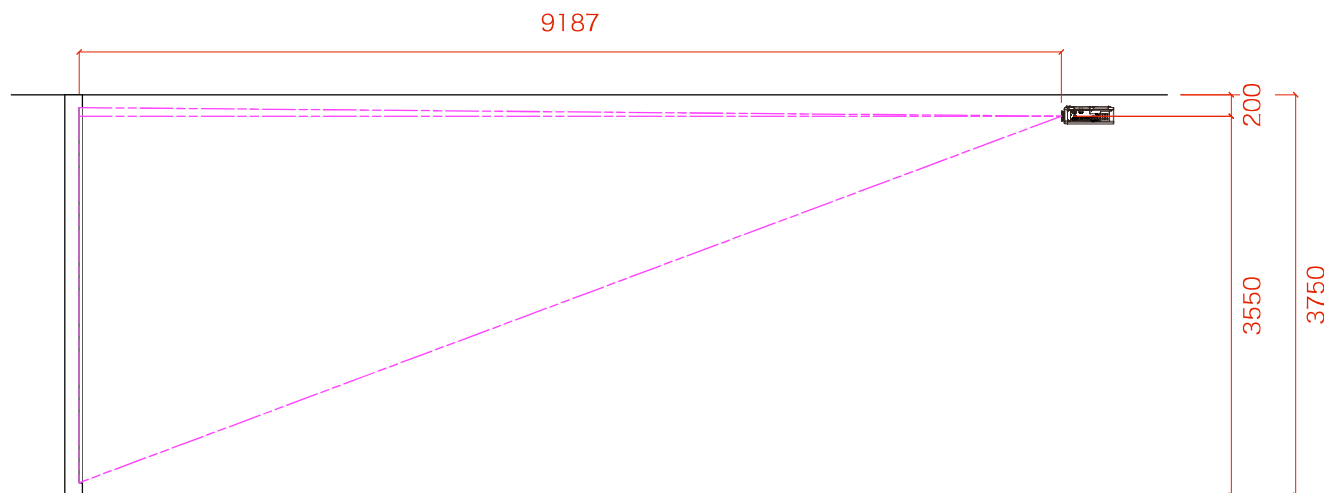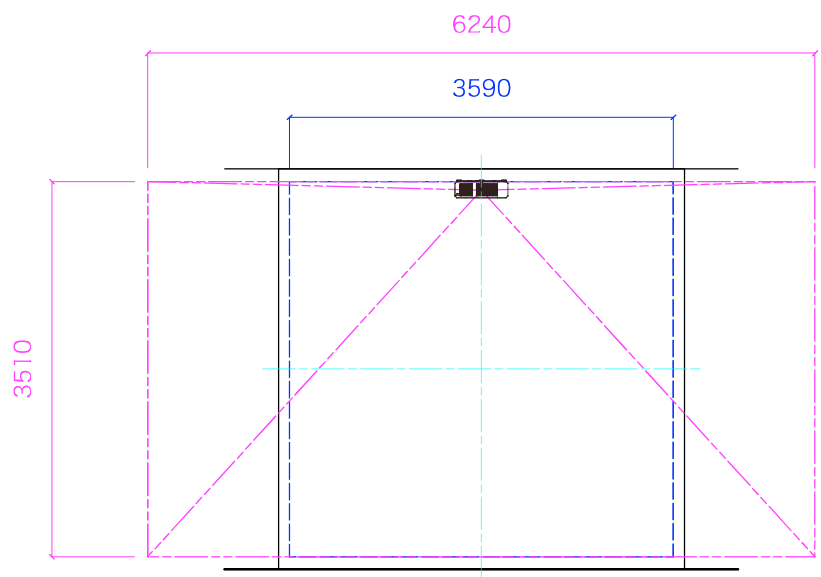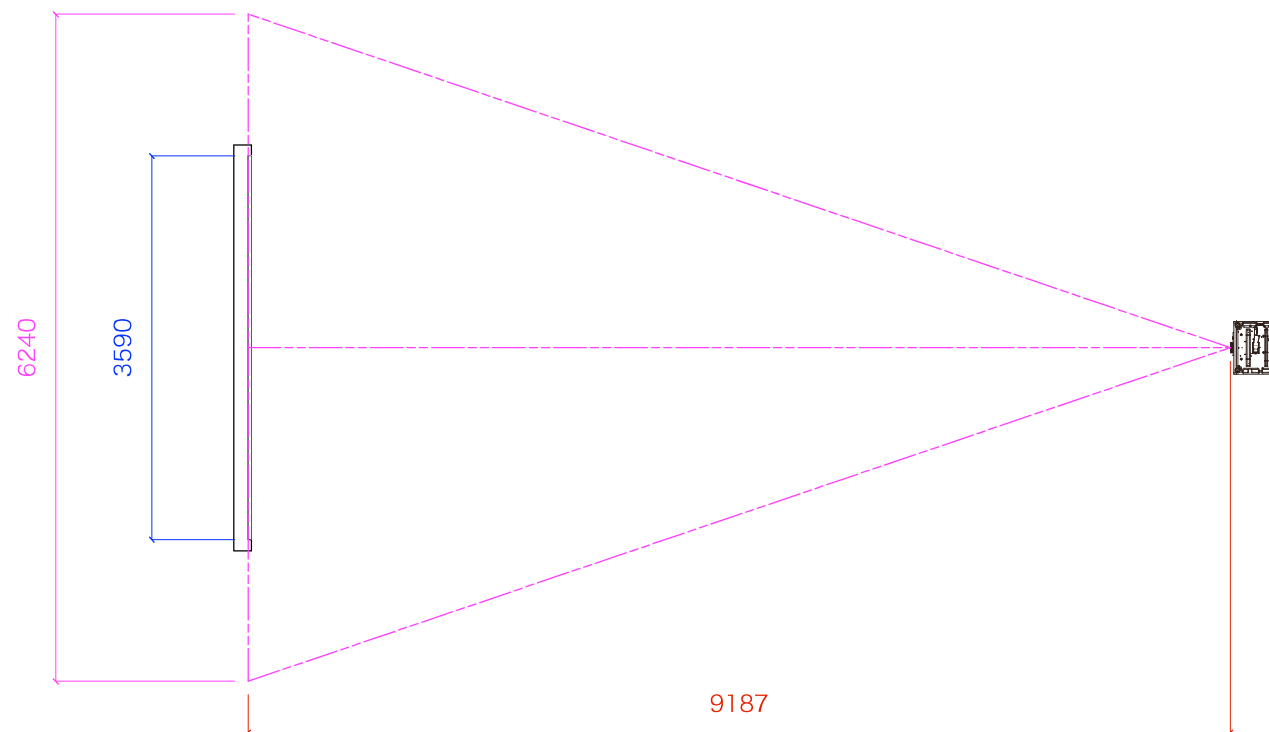

Project Name	Scale	Date	No.	Drawn by
	S=1/50			

S=1/50

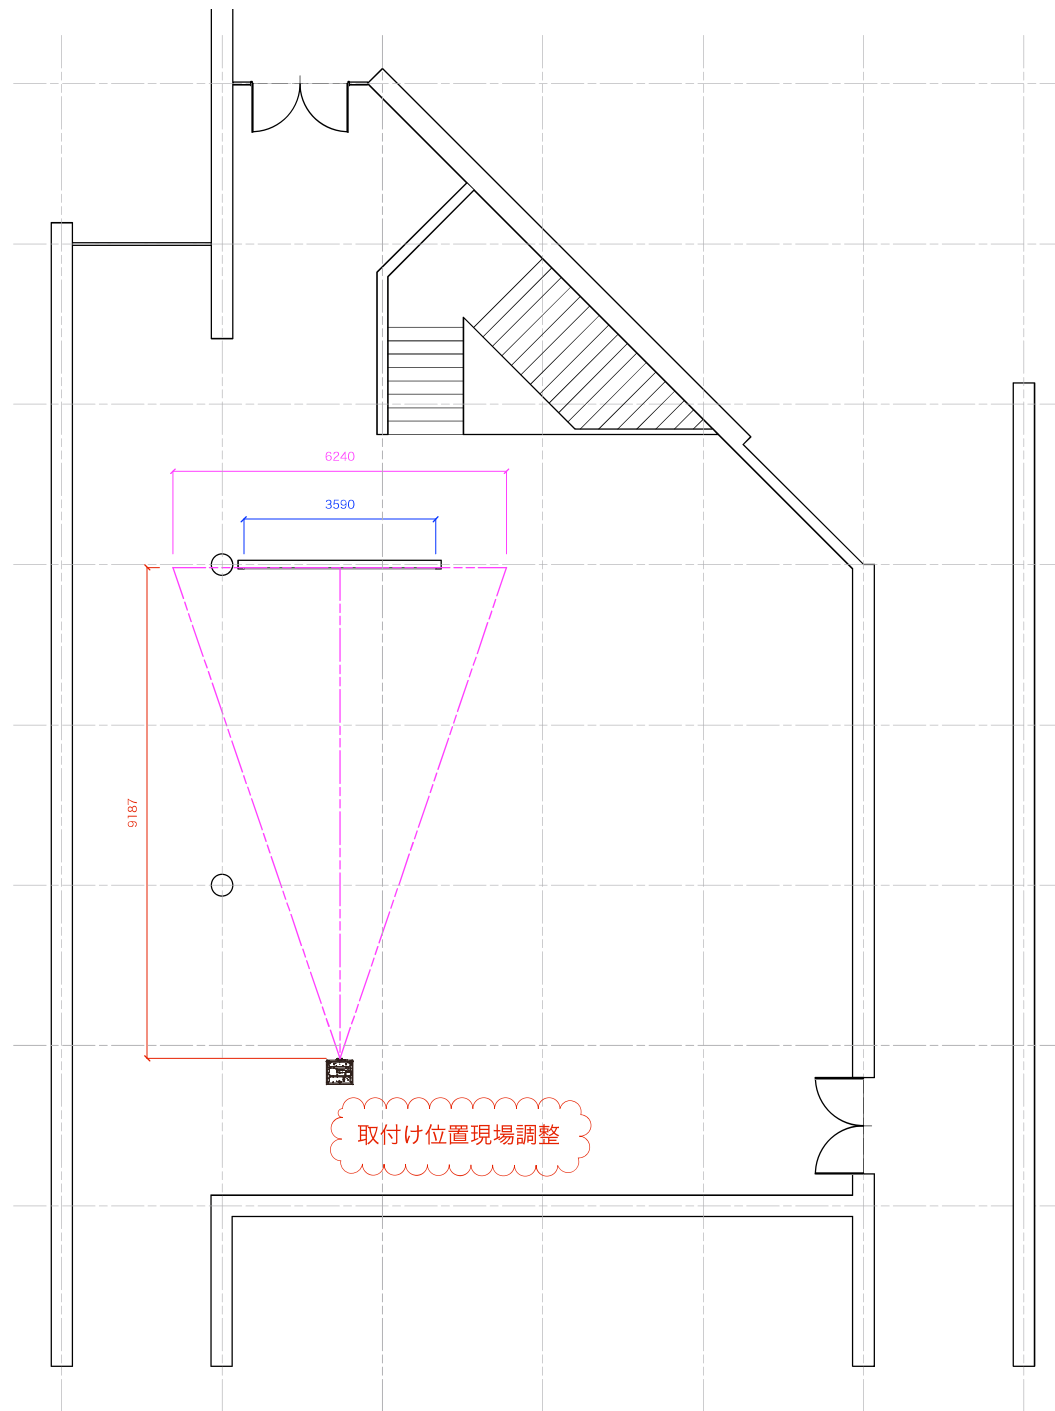

Project Name

Scale


Date

No.

Drawn by

S=1/100

プロジェクター写真

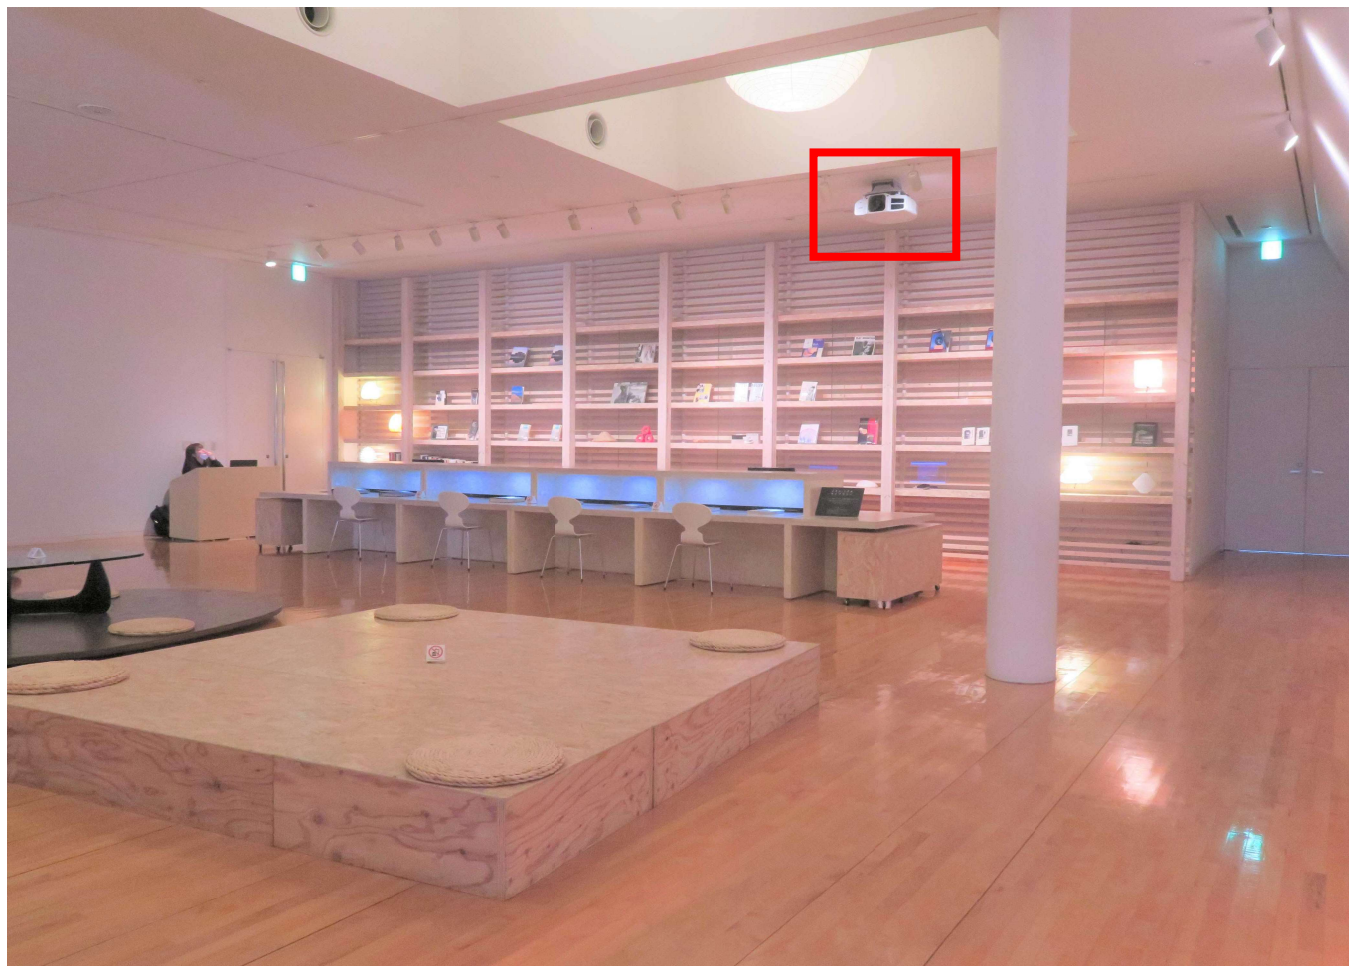

工種	種別	細目	単位	数量
役務委託費				
	プロジェクター更新		式	1
	小計			
		共通仮設費	式	1
	小計			
		現場管理費	式	1
	役務原価			
		一般管理費等	式	1
	委託費			
		消費税等相当額	式	1
	総委託費			

プロジェクター更新 内訳書

一金

円

第1号内訳書

名 称	形 質	単位	数 量	単 価	金 額	摘 要	代価番号 単価番号
DLPプロジェクター	パナソニック PT-FRQ60JW	台	1				
天吊り金具(低天井用)	パナソニック ET-PKD120S	個	1				
天吊り金具(取付用ベース金具)	パナソニック ET-PKD130B	台	1				
HDMIケーブル	0.5m カナレ HDM006P	個	1				
既存機器撤去費		式	1				
機器設置工事費(下地工事費込み)		式	1				
試験調整費		式	1				
材料・消耗雑材費		式	1				
廃棄物運搬・処理費	SANYO LP-XP46 など	式	1				
合計							

札幌市