

令和8年度

「ふれあいセンター」施設運営暦

小学校夏休み 7/25~8/23 (予定)

	4月			5月			6月			7月			8月			9月			10月			11月			12月			1月			2月			3月			
	曜日	祝日	配置人員	曜日	祝日	配置人員	曜日	祝日	配置人員	曜日	祝日	配置人員	曜日	祝日	配置人員	曜日	祝日	配置人員	曜日	祝日	配置人員	曜日	祝日	配置人員	曜日	祝日	配置人員	曜日	祝日	配置人員	曜日	祝日	配置人員				
1	水		1	金		2	月		2	水		2	土	夏	4	火		2	木		2	日		4	火			金	年始		月			月			
2	木		1	土		4	火		2	木		2	日	夏	4	水		2	金		2	月		2	水			土	年始		火			火			
3	金		1	日		4	水		2	金		2	月	夏	3	木		2	土		4	火	祝	3	木			日	年始		水			水			
4	土		1	月	祝	3	木		2	土		4	火	夏	3	金		2	日		4	水		4	木			月			木			木			
5	日		1	火	祝	3	金		2	日		4	水	夏	3	土		4	月		2	木		2	金			火			金			金			
6	月		1	水	祝	3	土		4	月		2	木	夏	3	日		4	火		2	金			日			水			土			土			
7	火		1	木		2	日		4	火		2	金	夏	3	月		2	水		2	土			月			木			日			日			
8	水		1	金		2	月		2	水		2	土	夏	4	火		2	木		2	日			火			金			月			月			
9	木		1	土		4	火		2	木		2	日	夏	4	水		2	金		2	月		4	木			土			火			火			
10	金		1	日		4	水		2	金		2	月	夏	3	木		2	土		4	火		4	火			日			水			水			
11	土		1	月		2	木		2	土		4	火	夏	3	金		2	日		4	水			木			月	祝		木	祝		木			
12	日		1	火		2	金		2	日		4	水	祝	3	土		4	月	祝	3	木		2	金			火			土			土			
13	月		1	水		2	土		4	月		2	木	夏	3	日		4	火		2	金			日			火			水			土			
14	火		1	木		2	日		4	火		2	金	夏	3	月		2	水		2	土			月			木			日			日			
15	水		1	金		2	月		2	水		2	土	夏	4	火		2	木		2	日			火			金			月			月			
16	木		1	土		4	火		2	木		2	日	夏	4	水		2	金		2	月		4	木			土			火			火			
17	金		1	日		4	水		2	金		2	月	夏	3	木		2	土		4	火		4	火			日			水			水			
18	土		1	月		2	木		2	土		4	火	夏	3	金		2	日		4	水			木			月			木			木			
19	日		1	火		2	金		2	日		4	水	夏	3	土		4	月		2	木		2	金			土			火			金			
20	月		1	水		2	土		4	月	祝	3	木	夏	3	日		4	火		2	金			日			水			土			土	祝		
21	火		1	木		2	日		4	火		2	金	夏	3	月	祝	3	水		2	土			月			木			日			日			
22	水		1	金		2	月		2	水		2	土	夏	4	火	祝	3	木		2	日			火			金			月			月			
23	木		1	土		4	火		2	木		2	日	夏	4	水	祝	3	金		2	月			水			土			火	祝		火			
24	金		1	日		4	水		2	金		2	月		2	木		2	土		4	火	祝		木			日			水			水			
25	土		1	月		2	木		2	土	夏	4	火		2	金		2	日		4	水			金			月			木			木			
26	日		1	火		2	金		2	日	夏	4	水		2	土		4	月		2	木			土			火			金			金			
27	月		1	水		2	土		4	月	夏	3	木		2	日		4	火		2	金			日			水			土			土			
28	火		1	木		2	日		4	火	夏	3	金		2	月		2	水		2	土			月			木			日			日			
29	水	祝	3	金		2	月		2	水	夏	3	土		4	火		2	木		2	日			火	年末		金						月			
30	木		2	土		4	火		2	木	夏	3	日		4	水		2	金		2	月			木	年末		土						火			
31				日		4	水		2	金	夏	3	月		2	木		2	土		4	火			木	年末		日						水			
1名体制	28		1名体制	0	1名体制	0	1名体制	0	1名体制	0	1名体制	0	1名体制	0	1名体制	0	1名体制	0	1名体制	0	1名体制	0	1名体制	0	1名体制	0	1名体制	0	1名体制	0	1名体制	0	1名体制	0	1名体制	0	28
2名体制	1		2名体制	18	2名体制	22	2名体制	17	2名体制	6	2名体制	19	2名体制	21	2名体制	1	2名体制	0	2名体制	0	2名体制	0	2名体制	0	2名体制	0	2名体制	0	2名体制	0	2名体制	0	2名体制	0	2名体制	0	105
3名体制	1		3名体制	3	3名体制	0	3名体制	6	3名体制	15	3名体制	3	3名体制	1	3名体制	1	3名体制	0	3名体制	0	3名体制	0	3名体制	0	3名体制	0	3名体制	0	3名体制	0	3名体制	0	3名体制	0	3名体制	0	30
4名体制	0		4名体制	10	4名体制	8	4名体制	8	4名体制	10	4名体制	8	4名体制	9	4名体制	1	4名体制	0	4名体制	0	4名体制	0	4名体制	0	4名体制	0	4名体制	0	4名体制	0	4名体制	0	4名体制	0	4名体制	0	54
30			31			30			31			31			30			31			30			31			31			28			31				
月別人員計	33		月別人員計	85	月別人員計	76	月別人員計	84	月別人員計	97	月別人員計	79	月別人員計	81	月別人員計	9	月別人員計	0	月別人員計	0	月別人員計	0	月別人員計	0	月別人員計	0	月別人員計	0	月別人員計	0	月別人員計	0	月別人員計	0	月別人員計	0	544

- 土・日曜日については、木エクラフト及び自然観察会対応により4名配置
- 開園前の4月1日～4月28日については、林野火災危険期間対応として1名配置
- 祝祭日、ゴールデンウィーク及び小学校夏休み期間(土日を除く)については3名配置
- 平日は2名体制

■ 令和8年度（2026年度）

維持管理業務総括表（参考／当初予定）

月 別	ふれあいセンター 常駐員	白旗山総括 管理員	ふれあい等補助員				合計	ふれあいセ ンター主体 配置員総計
			ふれあい センター 週末等基 本加算員	開園・閉園 作業加算員	巡視及び管 理作業員	催事等 補助員		
	C	D	E	F	G	H	I=E+F+G+H	J=C+D+I
4月	2	30	1	3	2		6	38
5月	31	31	23		12	1	36	98
6月	30	30	16		12	1	29	89
7月	31	31	22		12	1	35	97
8月	31	31	35		12	1	48	110
9月	30	30	19		12	1	32	92
10月	31	31	19		12	1	32	94
11月	3	3	3	3	8		14	20
12月	0	0	0		8		8	8
1月	0	0	0		1.33		1.33	1.33
2月	0	0	0		1.33		1.33	1.33
3月	0	0	0		1.33		1.33	1.33
合計	189人	217人	138人	6人	94人	6人	244人	650人

その他 管理作業
草刈・倒木 処理・緊急 時対応等 別途計上

※「白旗山総括管理員」は、基本的には「ふれあいセンター」配置とする。また、必要と判断される場合は、同一日に2名配置しても良いこととする。

※「白旗山総括管理員」については、月別人員配置は目安であり、全業務を通年トータルサポートする人員である。

※上記の加算人工は、施設開園・閉園準備を含む巡視等の追加人員のことであり、草刈や倒木処理等の作業員は含まれない。


■ 令和8年度（2026年度）

「ふれあいセンター」施設運営基本表（参考／当初予定）

月別	全日数	<閉園時> 1名	通常(平日) 2名	夏休み他 3名	土・日曜日 4名	常駐日数	非常駐日数	ふれあい センター 必要人員	ふれあい センター 常駐員	白旗山総 括管理員	ふれあい センター 週末等加算員	開園・閉園 作業加算員
	A	K	L	M	N	D=K+L+M+N	O=A-D	P=C+D+E+F	C	D	E	F
4月	30	28	1	1	0	30	0	36	2	30	1	3
5月	31	0	18	3	10	31	0	85	31	31	23	
6月	30	0	22	0	8	30	0	76	30	30	16	
7月	31	0	17	6	8	31	0	84	31	31	22	
8月	31	0	6	15	10	31	0	97	31	31	35	
9月	30	0	19	3	8	30	0	79	30	30	19	
10月	31	0	21	1	9	31	0	81	31	31	19	
11月	30	0	1	1	1	3	27	12	3	3	3	3
12月	31	0	0	0	0	0	31	0	0	0	0	
1月	31	0	0	0	0	0	31	0	0	0	0	
2月	28	0	0	0	0	0	28	0	0	0	0	
3月	31	0	0	0	0	0	31	0	0	0	0	
合計	365 ^日	28 ^日	105 ^日	30 ^日	54 ^日	217 ^日	148 ^日	550 ^人	189 ^人	217 ^人	138 ^人	6 ^人

管理作業員 巡視及び作業

月	作業内容	作業頻度	作業数量(名)	
			月毎	シーズン毎
4月	白旗山都市環境林内巡視	2名/1回/1月	2	2
5月 ～	白旗山都市環境林内巡視	2名/1回/1月	2	12
	自然歩道巡視	2名/1回/1月	2	
	その他の都市環境林巡視	2名/1回/1月	2	
10月	ふれあいの森、芝刈、清掃他	1名/6回/1月	6	
11月	白旗山都市環境林内巡視	2名/1回/1月	2	8
	自然歩道巡視	2名/1回/1月	2	
	その他の都市環境林巡視	2名/1回/1月	2	
	進入路、駐車場冬準備	1名/2回/1月	2	
12月	白旗山都市環境林内巡視	2名/2回/1月	4	8
	自然歩道巡視他	2名/2回/1月	4	
1月 ～ 3月	白旗山都市環境林内巡視	2名/1回/3月	0.67	1.33
	自然歩道巡視他	2名/1回/3月	0.67	

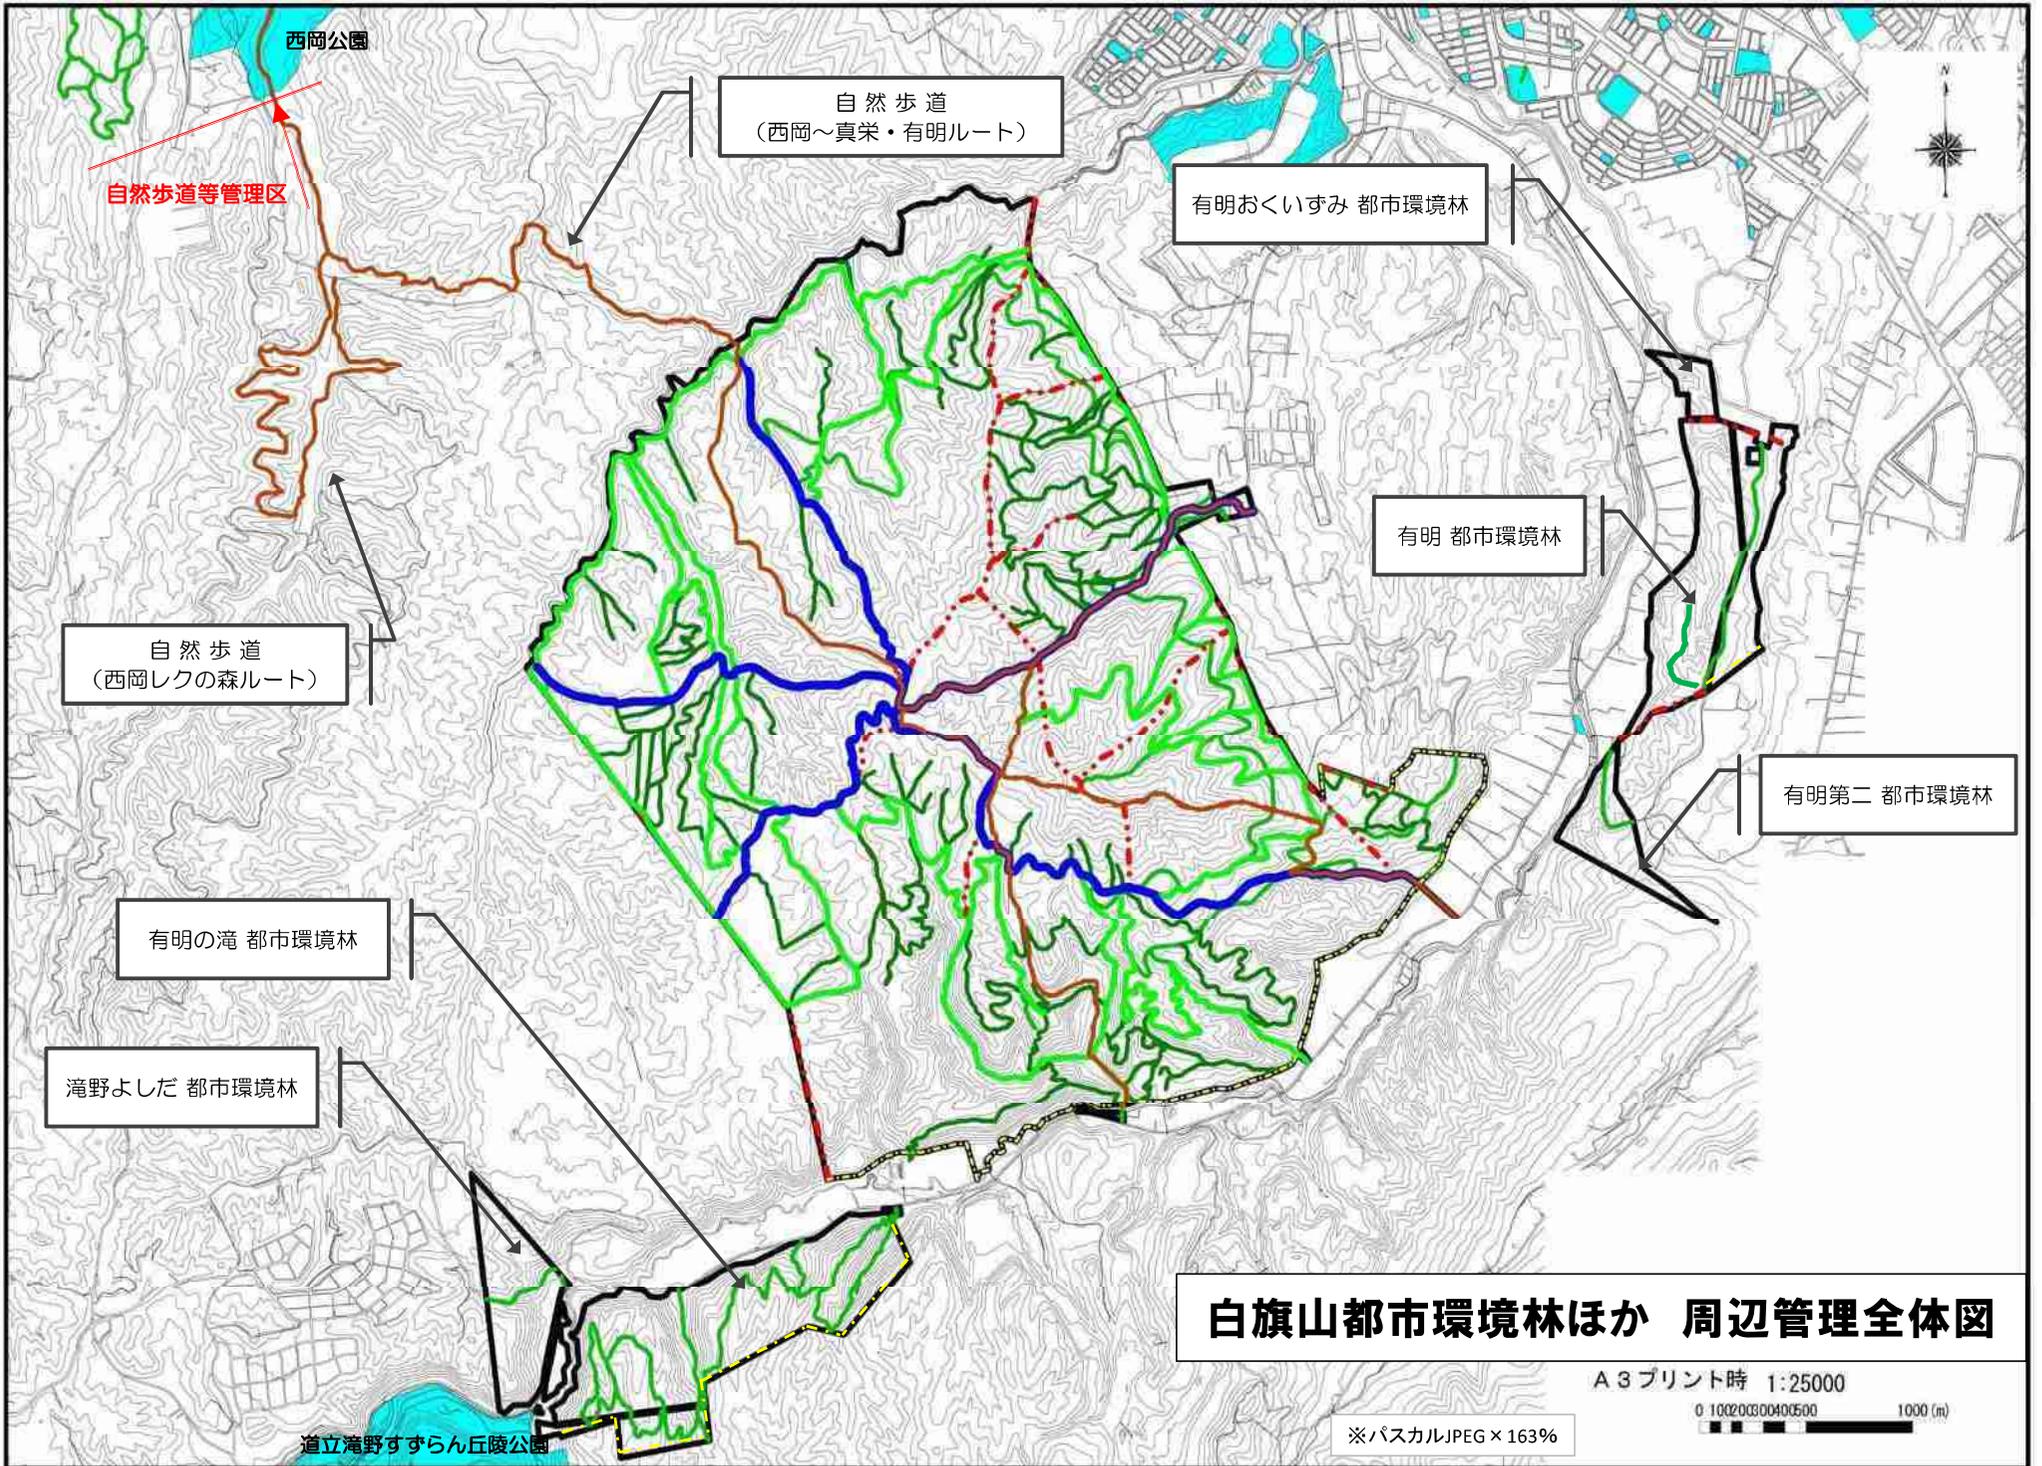


白旗山都市環境林ほか 周辺管理全体図

A3プリント時 1:25000

0 1000 2000 (m)

※パスカルJPEG×163%

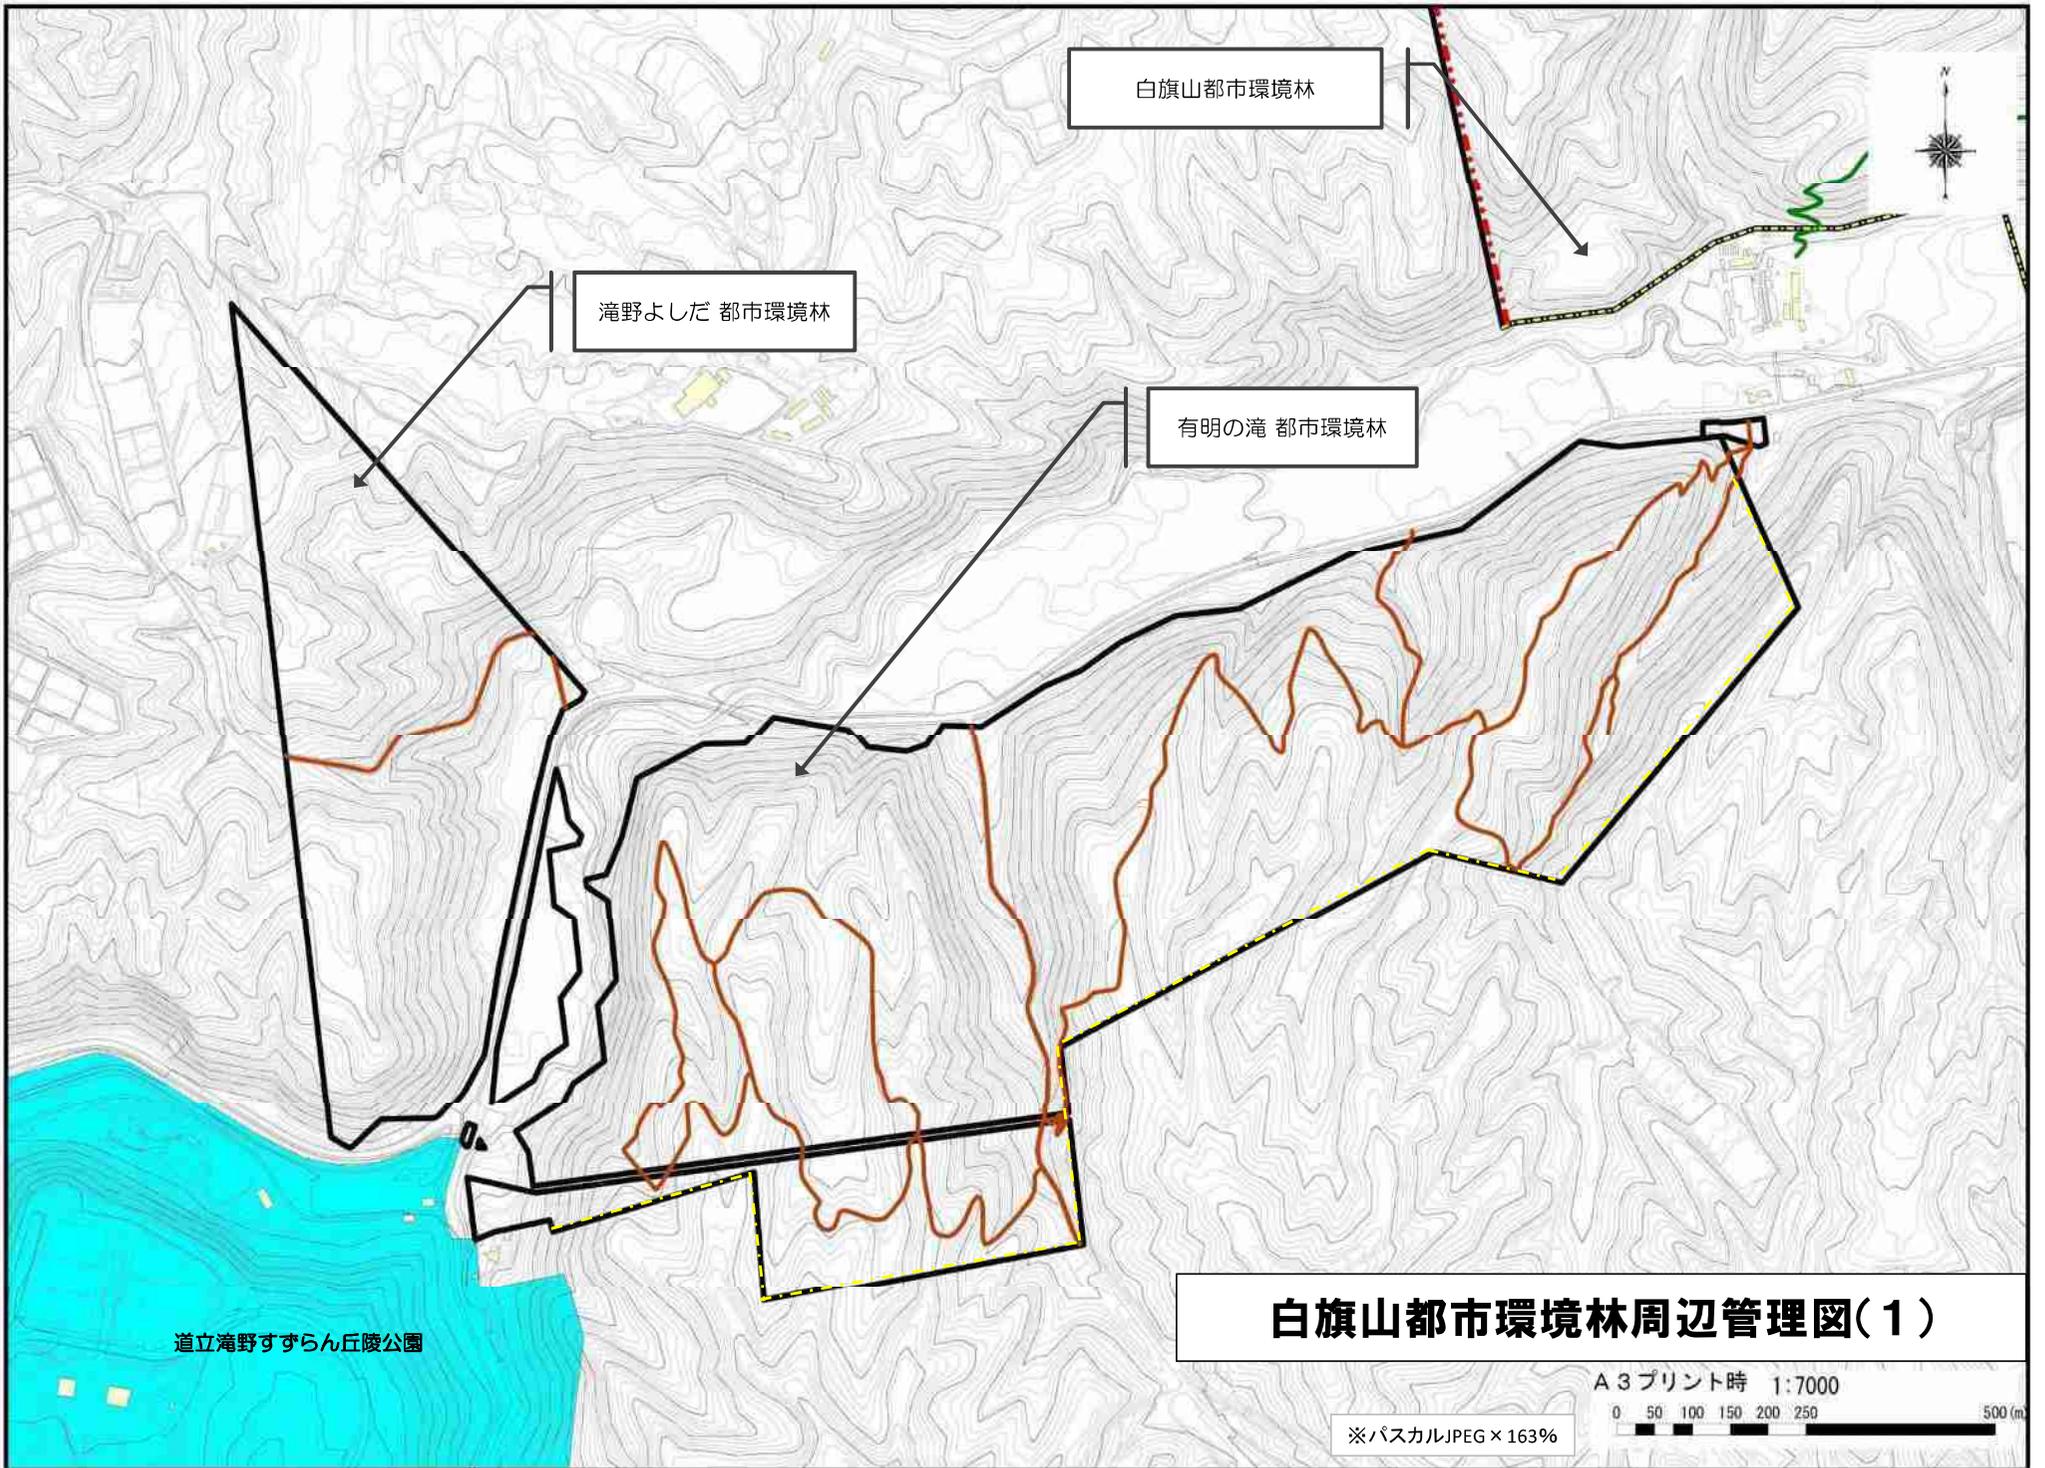

白旗山都市環境林


滝野よしだ 都市環境林

有明の滝 都市環境林

道立滝野すずらん丘陵公園

白旗山都市環境林周辺管理図(1)

A3プリント時 1:7000

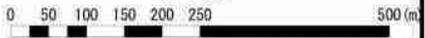

※パスカルJPEG×163%

白旗山都市環境林周辺管理図(2)



非管理区域 (水道局所有地)

有明 都市環境林

有明第二 都市環境林


有明おくいすみ 都市環境林

里塚霊園


A3プリント時 1:8000

0 60 120 180 240 300 600

※パスカルJPEG×163%

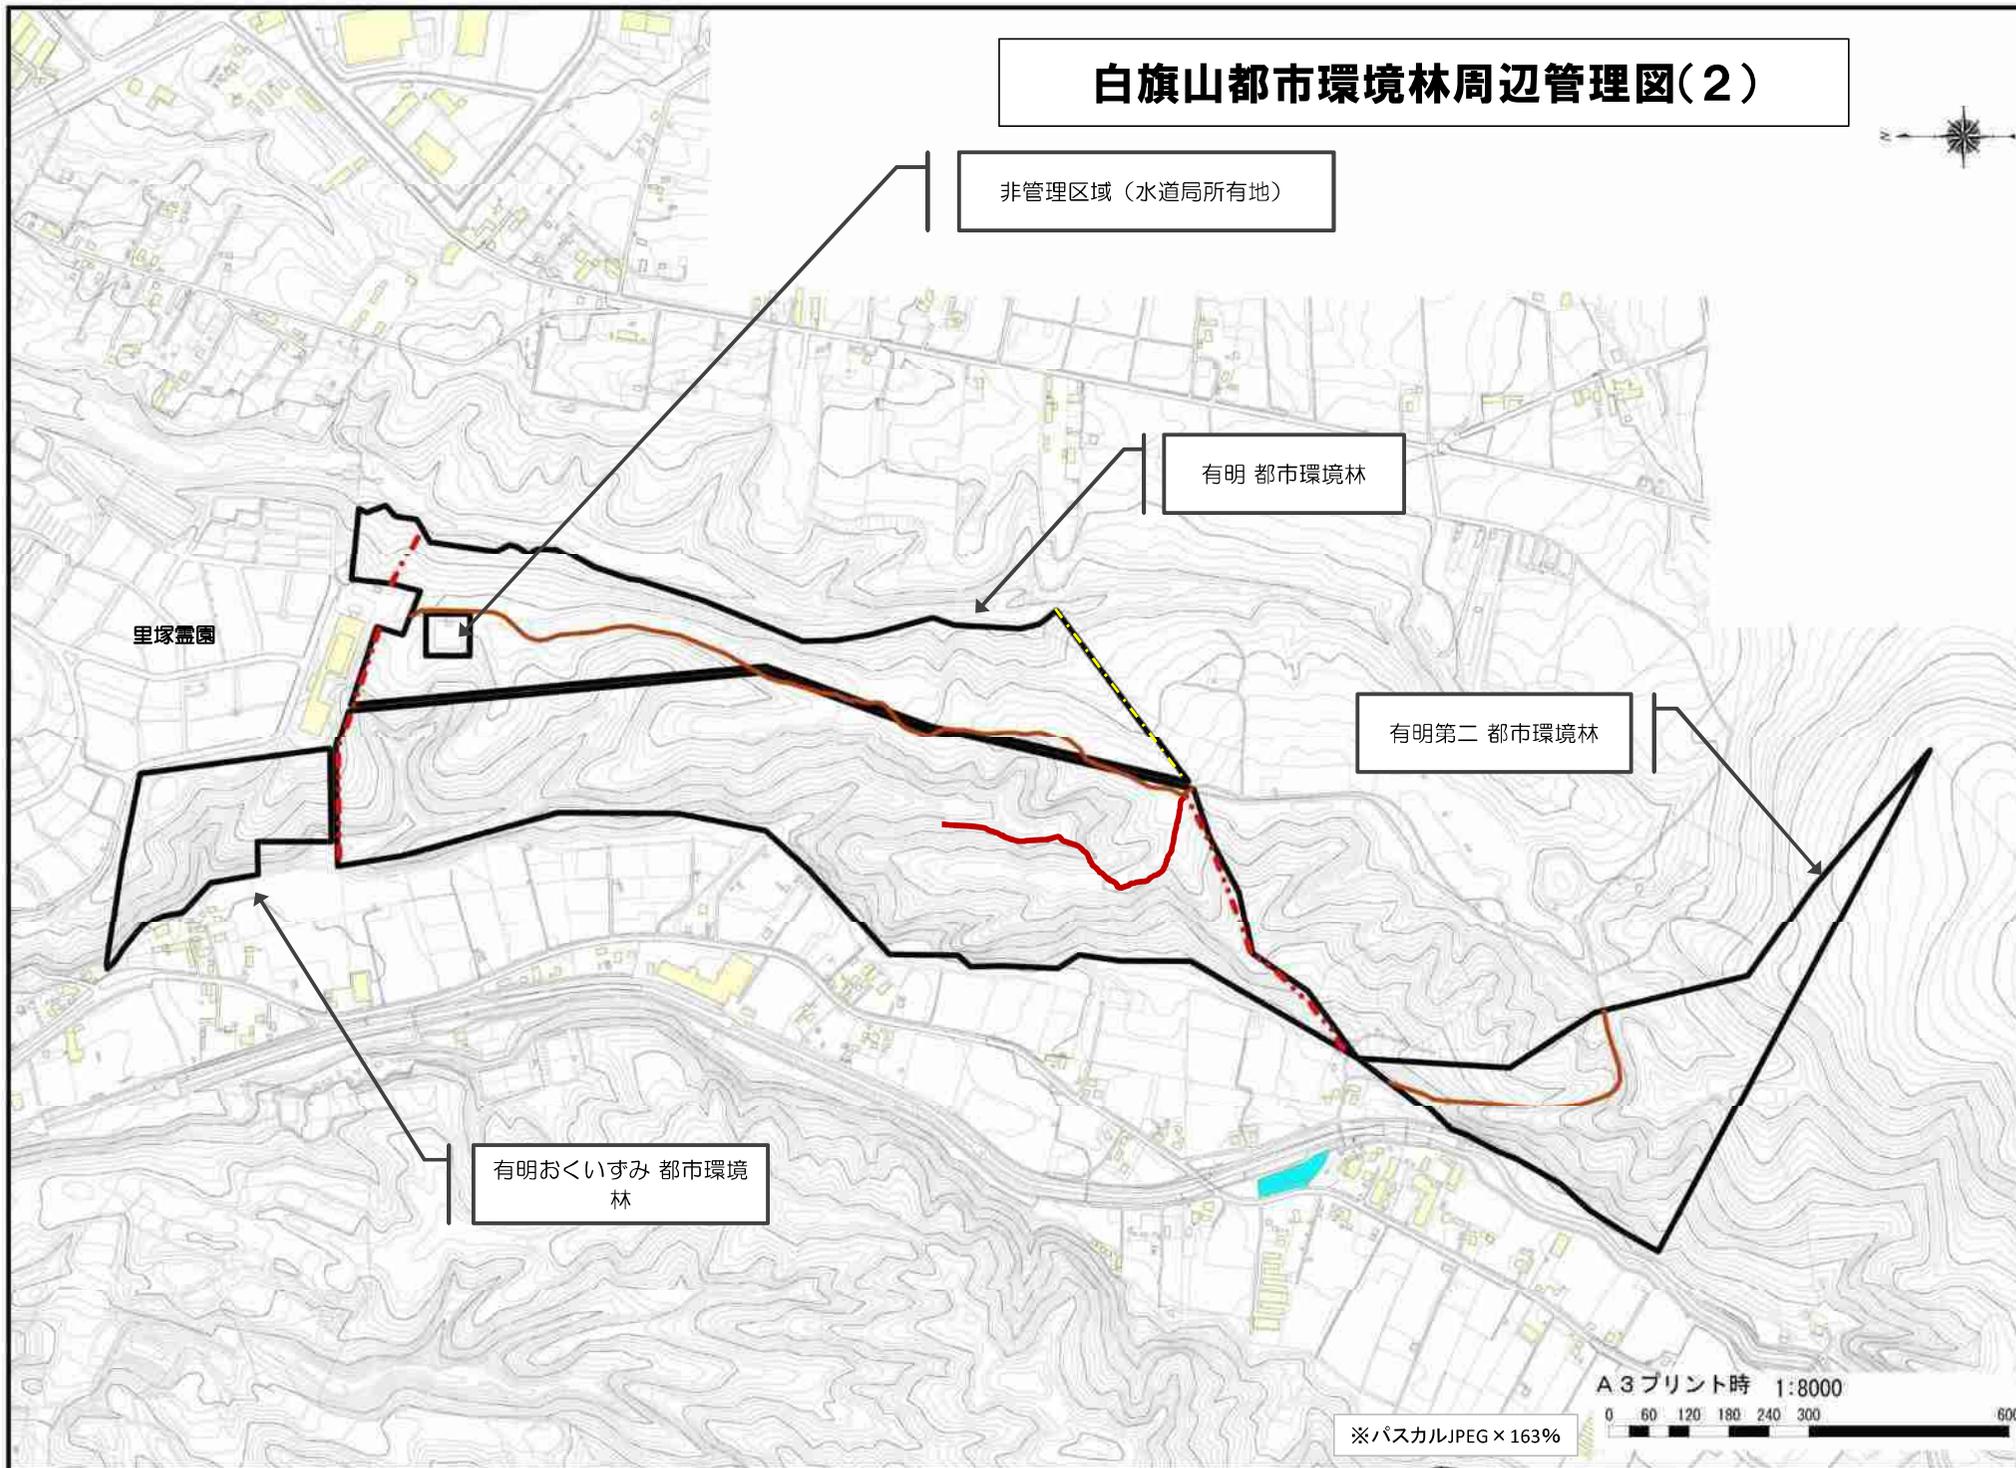

白旗山都市環境林 防火タンク位置図

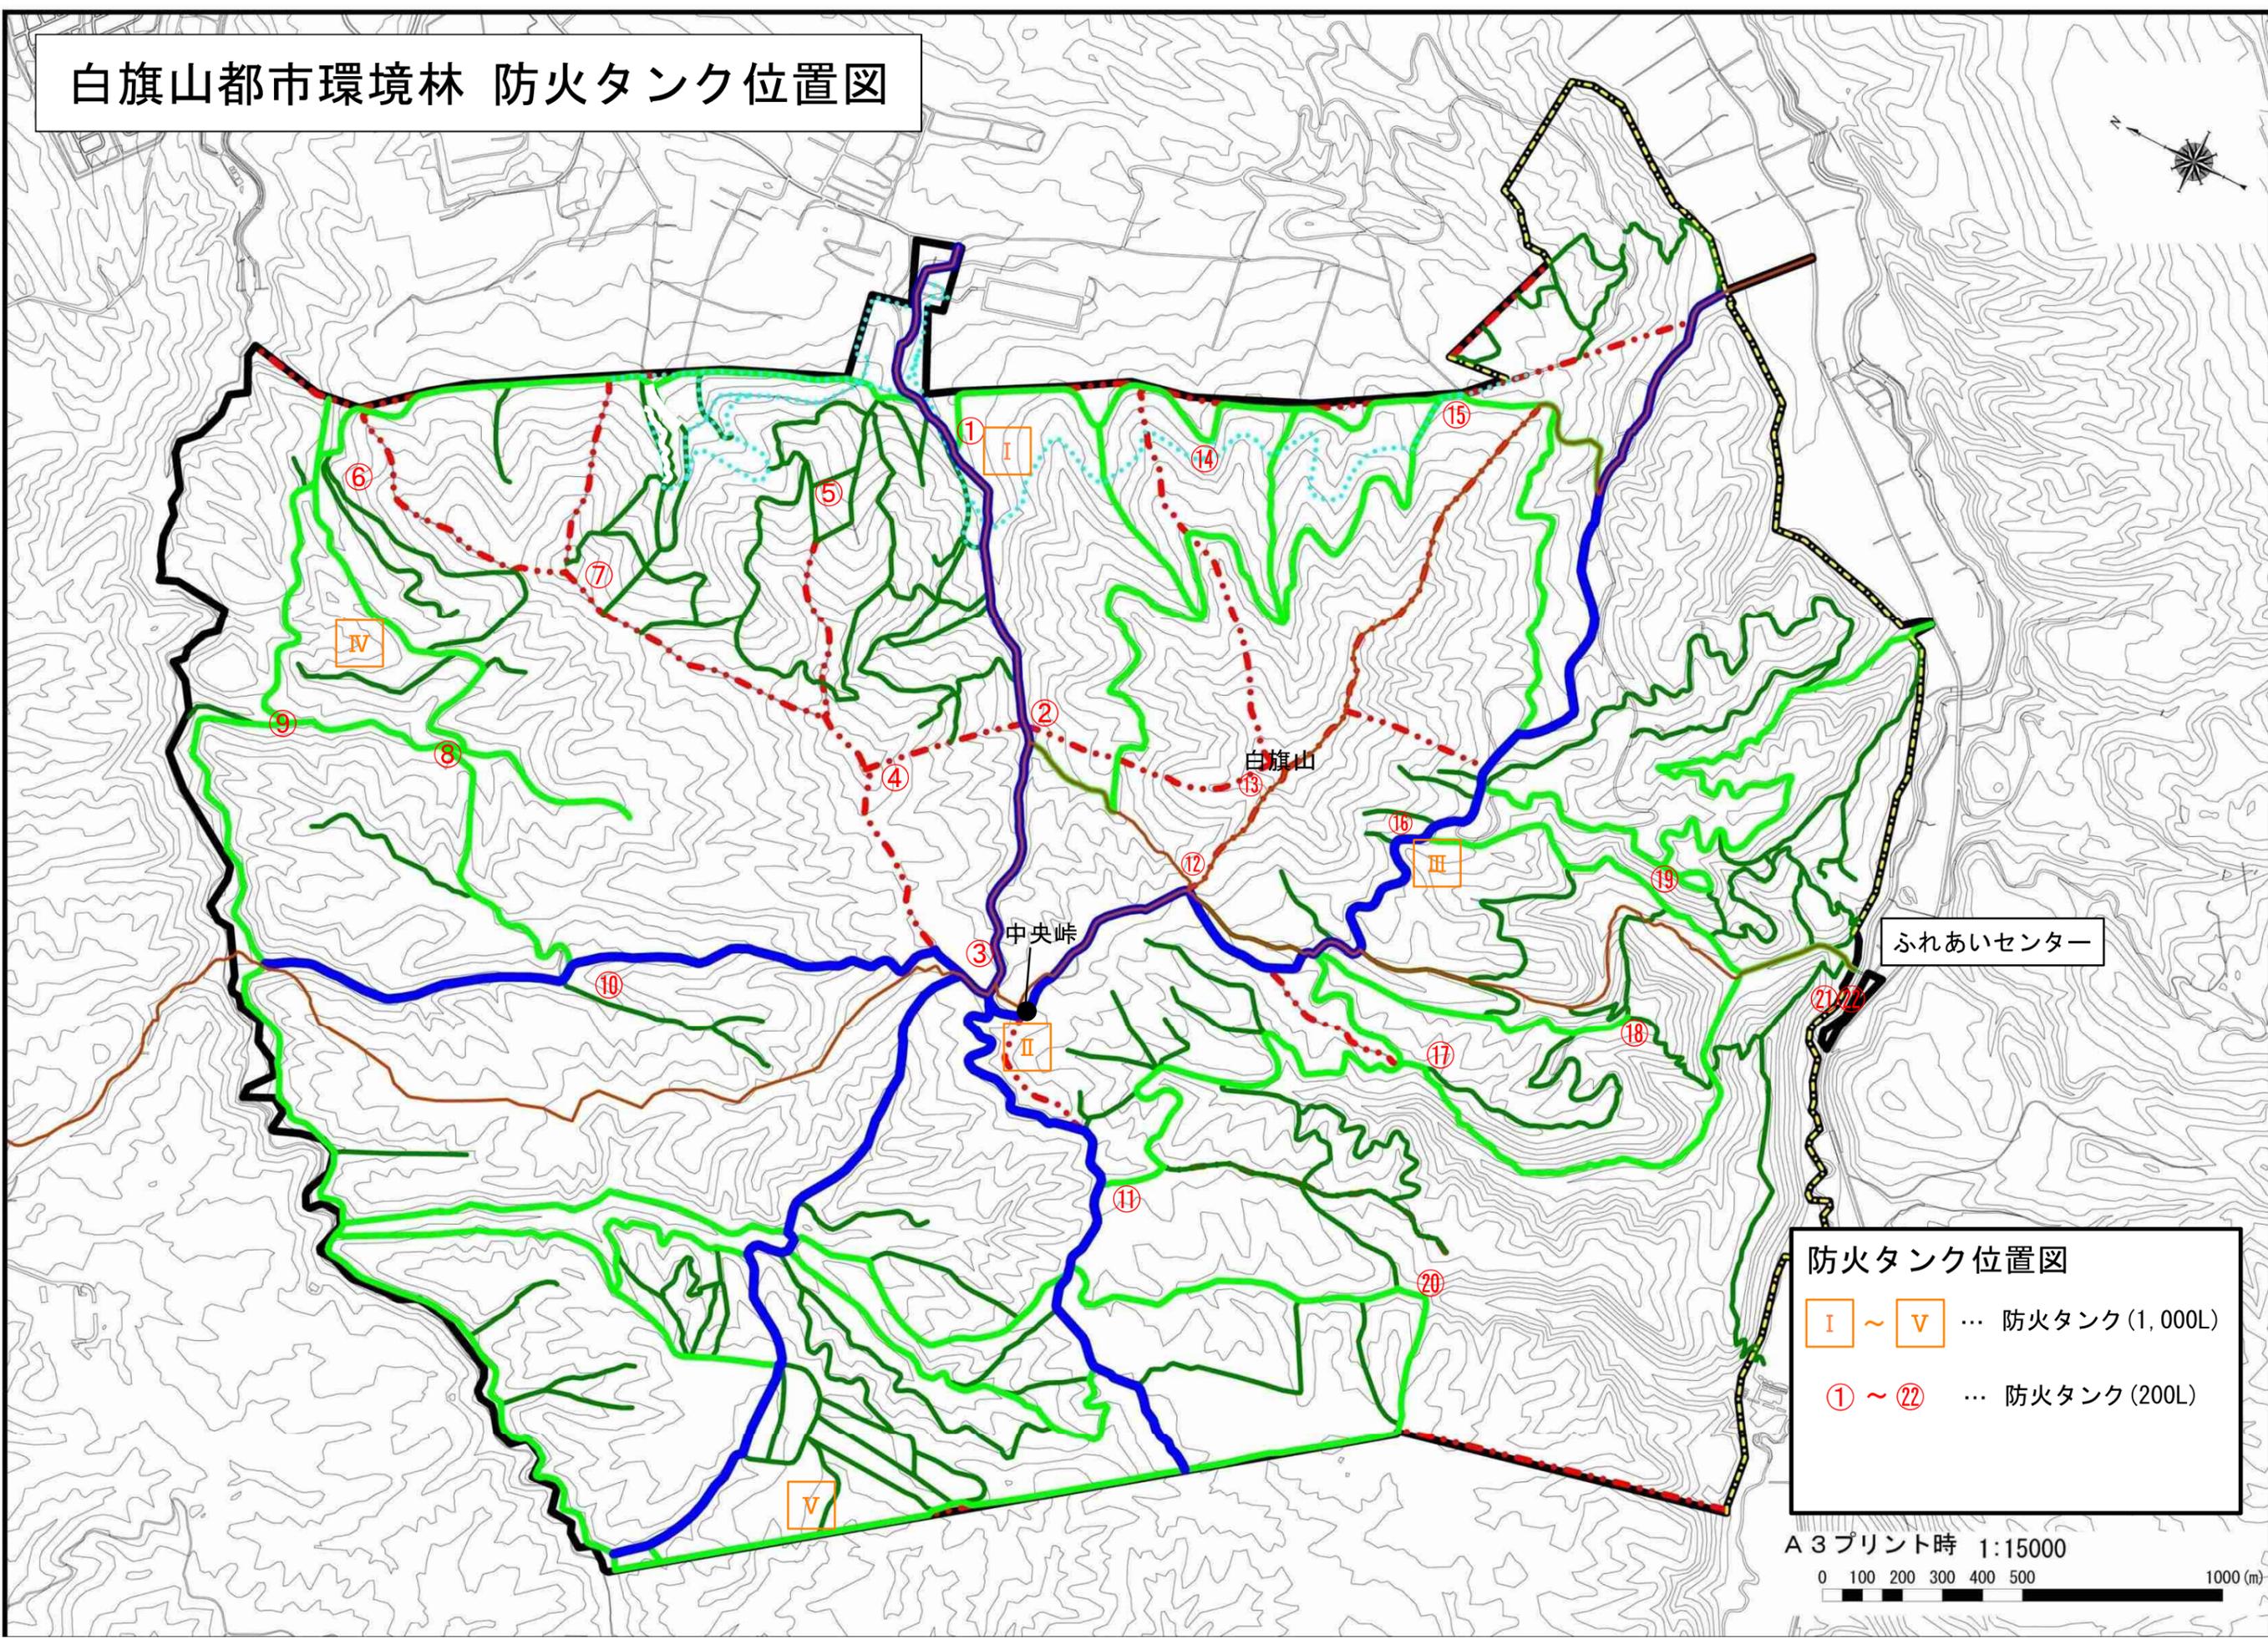

防火タンク位置図

I ~ V ... 防火タンク (1,000L)

① ~ ②② ... 防火タンク (200L)

A3プリント時 1:15000

0 100 200 300 400 500 1000(m)

白旗山都市環境林等内の除雪根拠（内訳）

■人力屋根除雪

No.	場所(施設名等)	回数	長さ (m)	幅 (m)	延除雪面積(m ²)
1	ふれあいセンター	1	23.25	10.20	237.15 m ²
2	木工館	1	12.00	12.00	144.00 m ²
3	貯蔵庫	1	10.20	6.60	67.32 m ²
4	ポンプ室	1	2.40	2.85	6.84 m ²
5	休憩舎	1	18.70	9.00	168.30 m ²
6	仮眠室	1	4.90	4.50	22.05 m ²
7	陶芸用物置	1	3.90	4.50	17.55 m ²
8	陶芸窯小屋	2	12.90	6.80	175.44 m ²
9	炭焼き小屋	1	12.50	5.20	65.00 m ²
10	センター前 身障者トイレ	1	10.50	8.50	89.25 m ²
11	真栄入口大土場トイレ	1	3.80	2.70	10.26 m ²
12	四阿(バス停留場)	1	4.50	4.50	20.25 m ²
13	四阿(ふれあいの森)	1	3.80	3.80	14.44 m ²
14	四阿(自然探勝の森1)	1	4.50	4.50	20.25 m ²
15	四阿(自然探勝の森2)	1	4.50	4.50	20.25 m ²
16	有明の滝入り口トイレ	1	4.30	2.90	12.47 m ²
17	簡易トイレ14基	14	1.00	1.00	14.00 m ²
18	森林活用センター	1	20.10	12.60	253.26 m ²
19					
20					
合 計					1,358 m ²

■常駐管理者以外による除雪（参考値）

①人力屋根除雪

$$1,358 \times 1.0\text{m} = 1,358 \text{ m}^3$$

※積雪深は、作業効率等を考慮し減少して設定

施設面積表

白旗山森林活用センター

森林活用センター		面積 m ²	床	便器等
ホール		32.4	ビニル床シート	
会議室		49.8		
事務室		25.9		
台所		12.9		
トイレ	男子	9.7		
	女子			
手洗い			小2	
土間		6.4	大1	
ポーチ		4.8	洗1	
合計		141.9	コンクリート直均し	
			陶器質タイル	

札幌ふれあいの森

ふれあいセンター		面積 m ²	床	便器等
ホール・展示スペース		54.9	天然木化粧複合フローリング	
講習室		74.5		
事務室		25.9		
トイレ	男子	4.9	長尺シート	洗1小2大1
	女子	4.9		
ポーチ		13.3	コンクリート直均し	
スロープ		9.9	木製	
合計		188.3		


木工館		面積 m ²	床	
実習室		58.3	天然木化粧複合フローリング	
作業室		58.3	コンクリート直均し	
スロープ		13.5	木製	
合計		130.1		

おもいやりの便所		面積 m ²	床	便器等
トイレ	男子	10.5	モルタル金コテ	洗1小2大1
	女子	10.5		洗2小1大2
	身障者	5.9		大1
ポーチ		8.1	コンクリート金コテ	
合計		35.0		


休憩舎		面積 m ²	床	便器等
休憩室		54.9	コンクリート金コテ	
トイレ	男子	5.0	モルタル金コテ	洗1小1
	男女子	6.2		洗1大1
ポーチ		27.5	コンクリート金コテ	
合計		93.6		




南側立面図

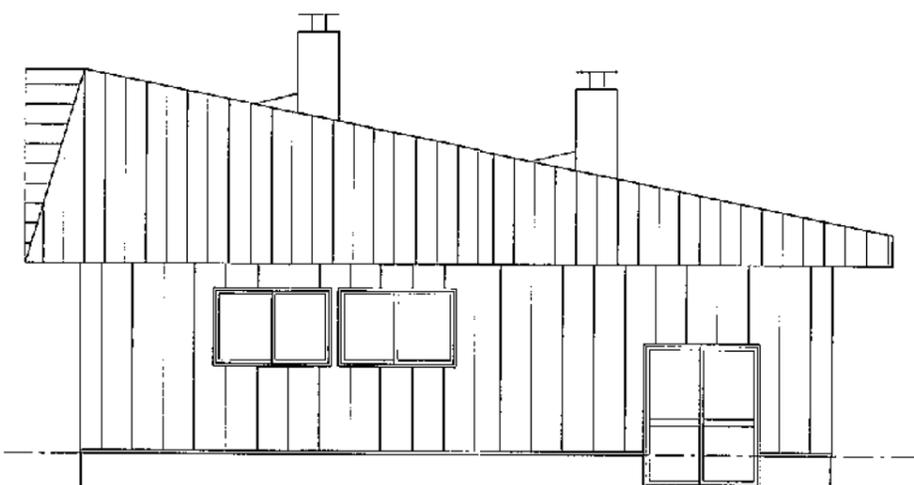


東側立面図

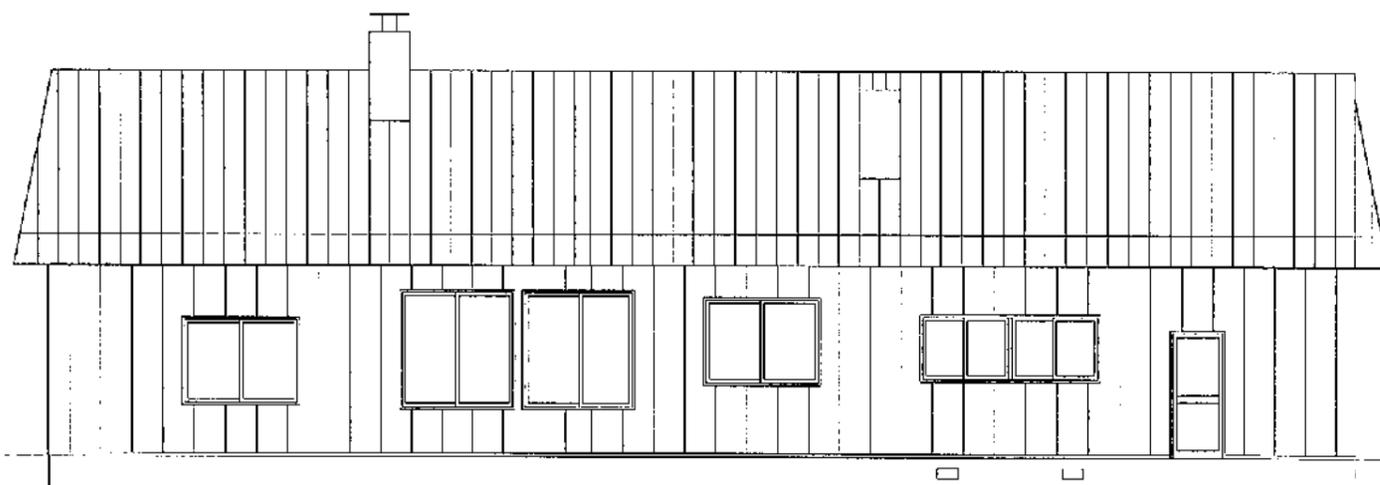


北側立面図

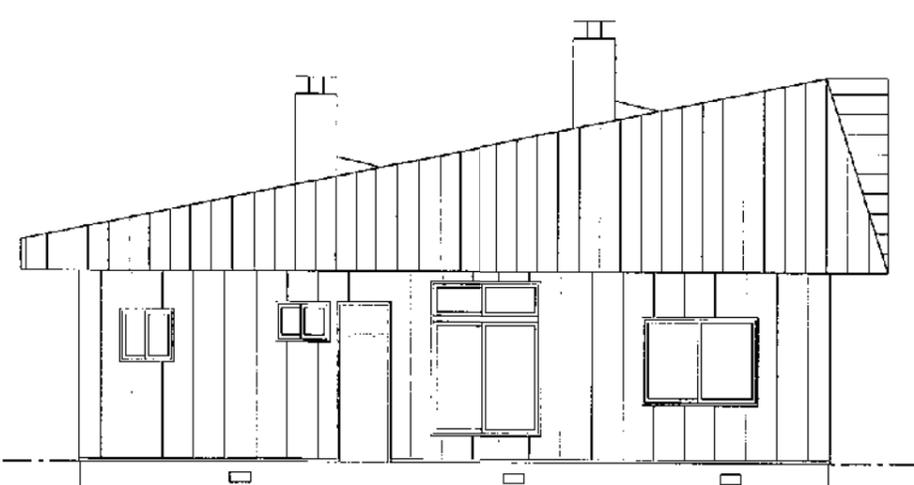



西側立面図


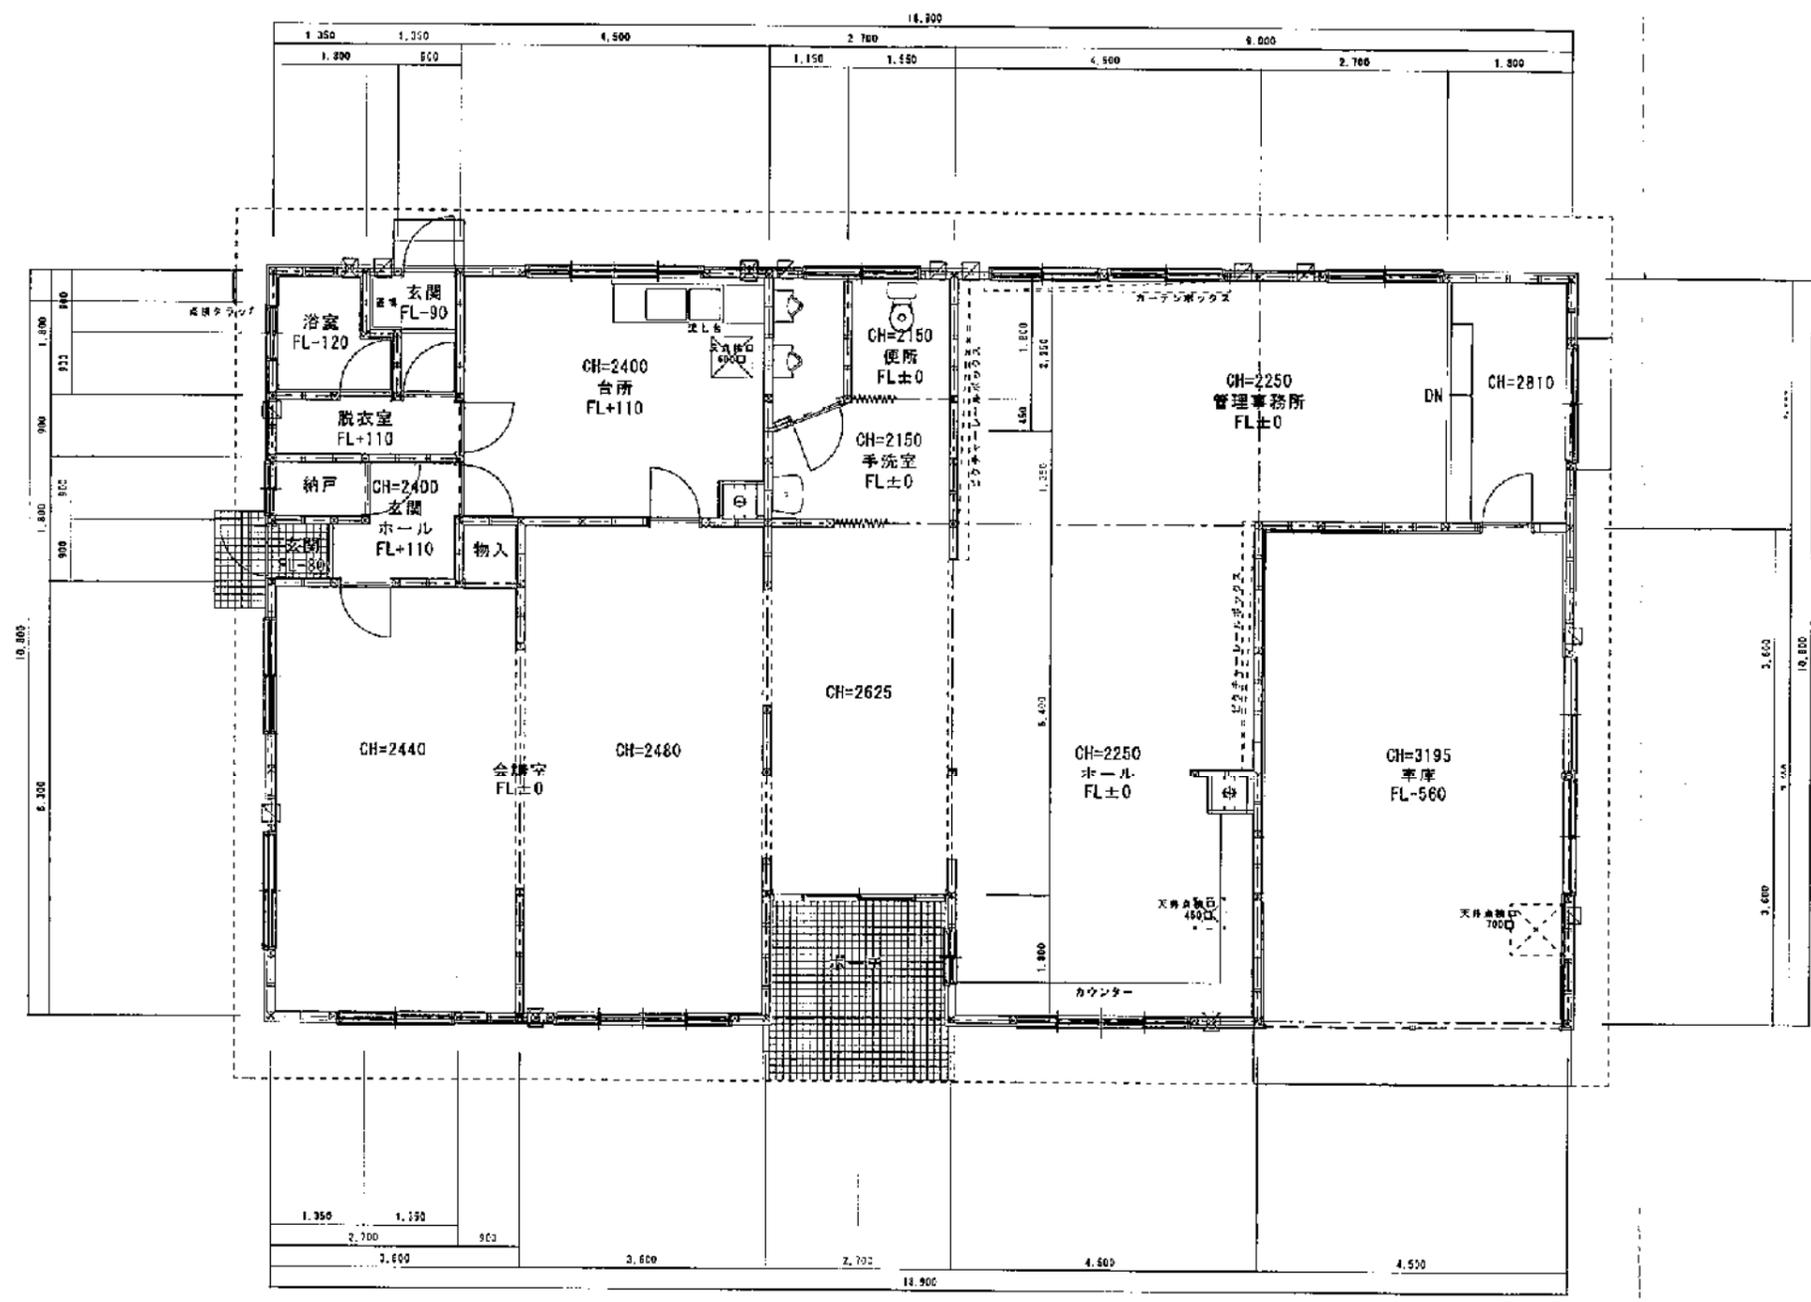


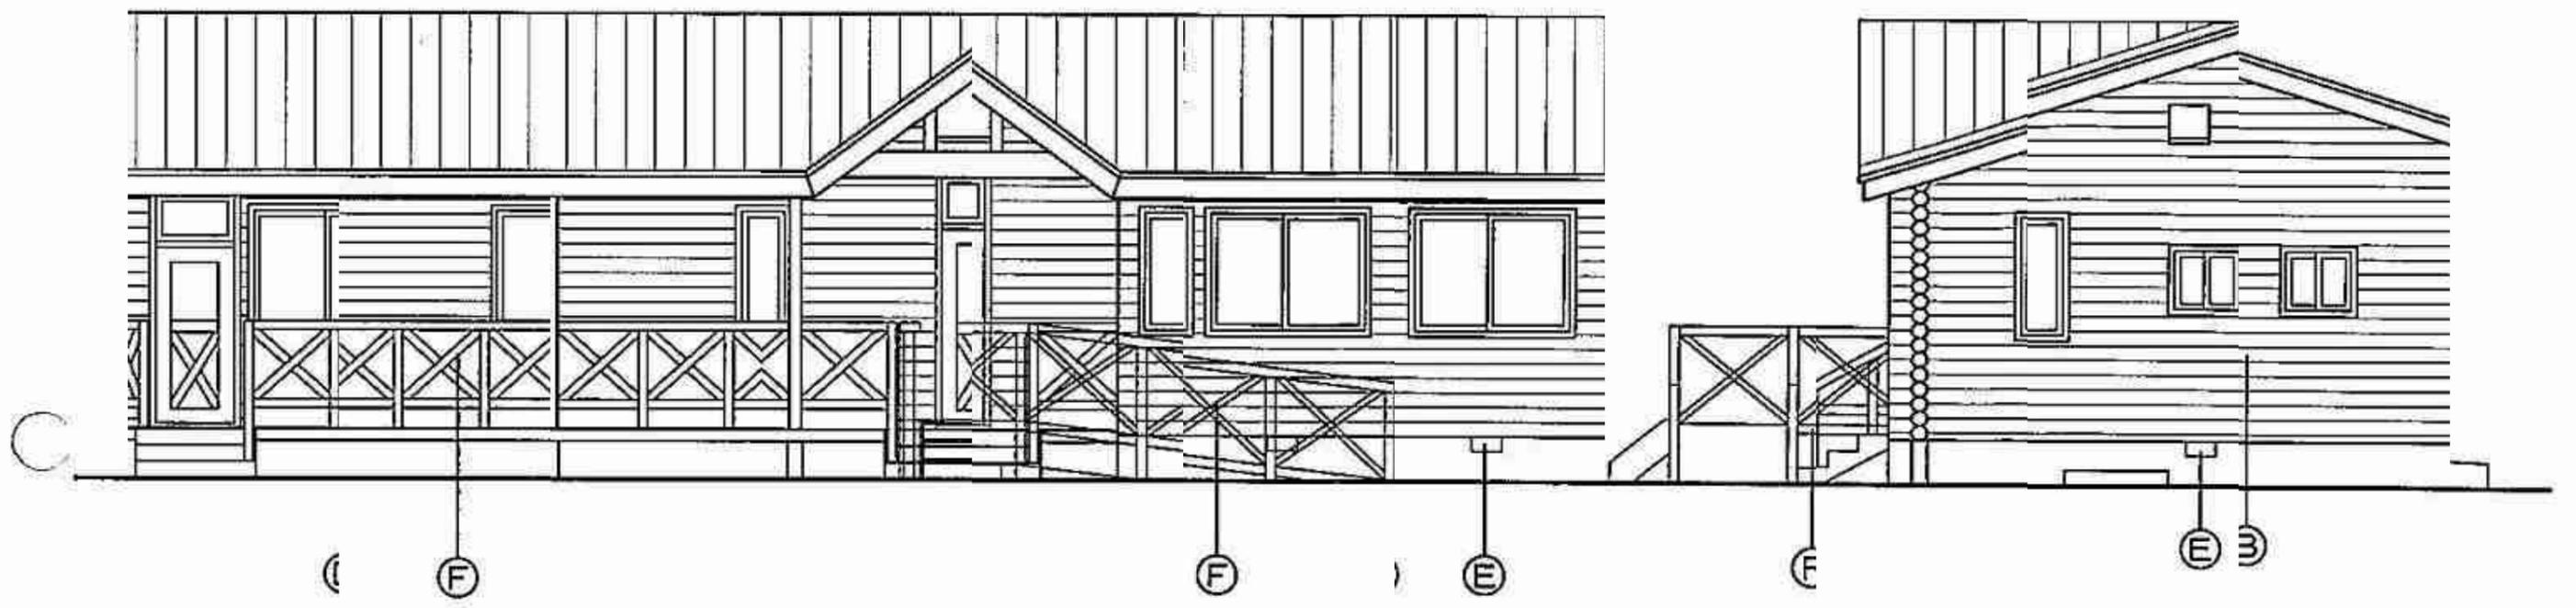




立面图 100

立面图 00

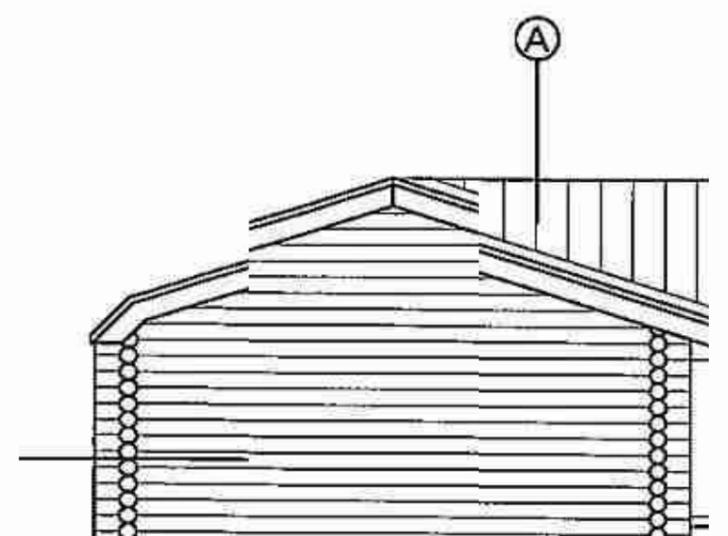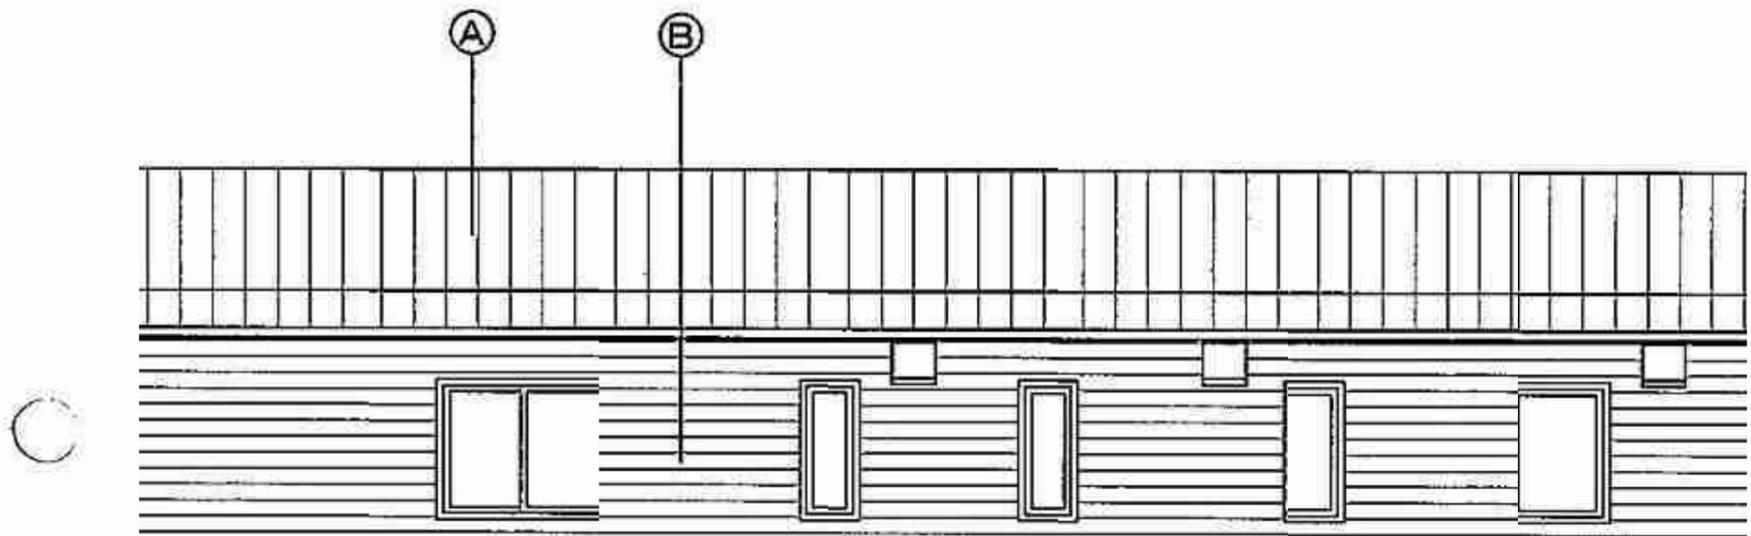

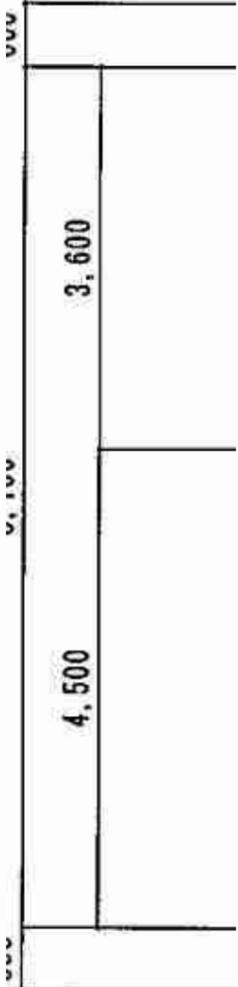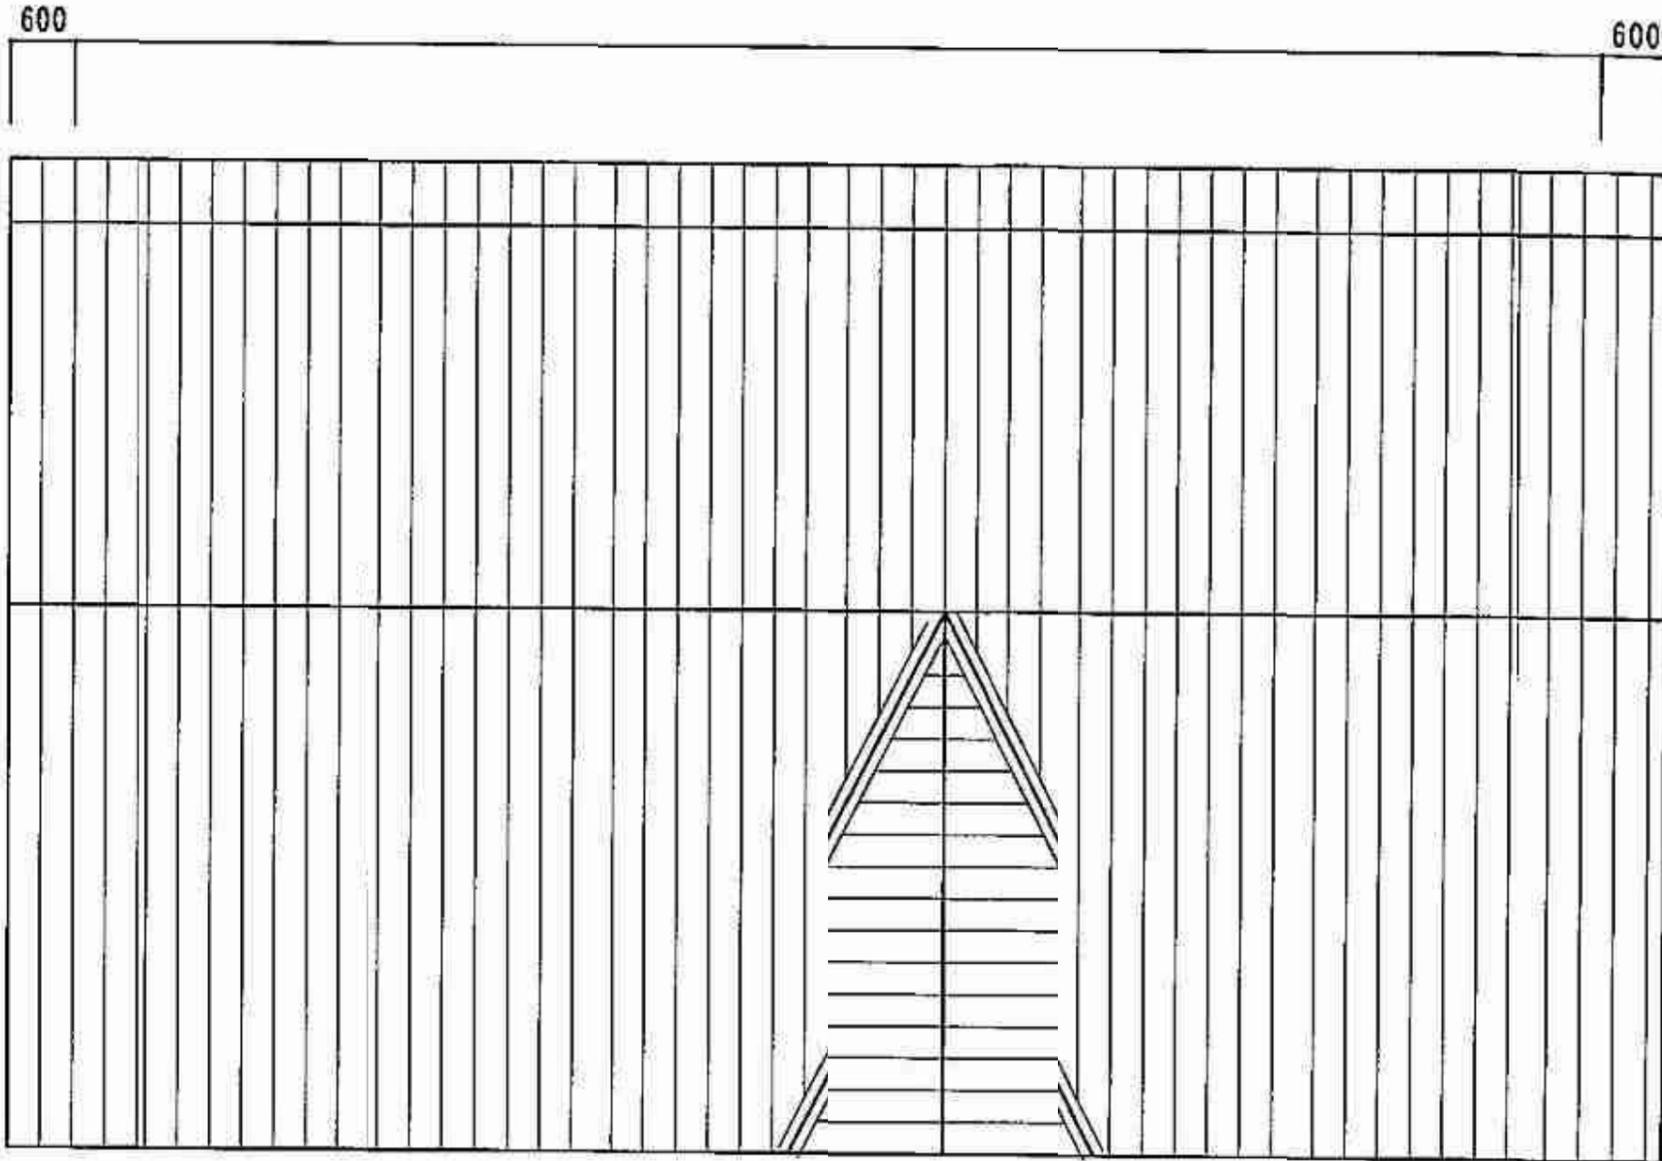



屋根付 1:100

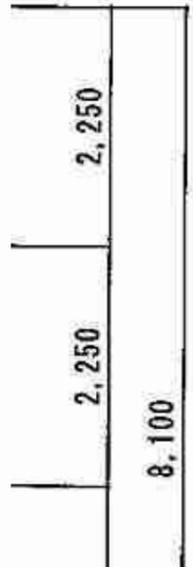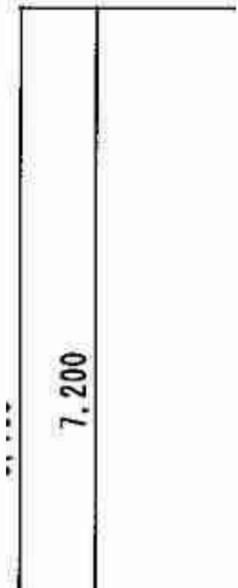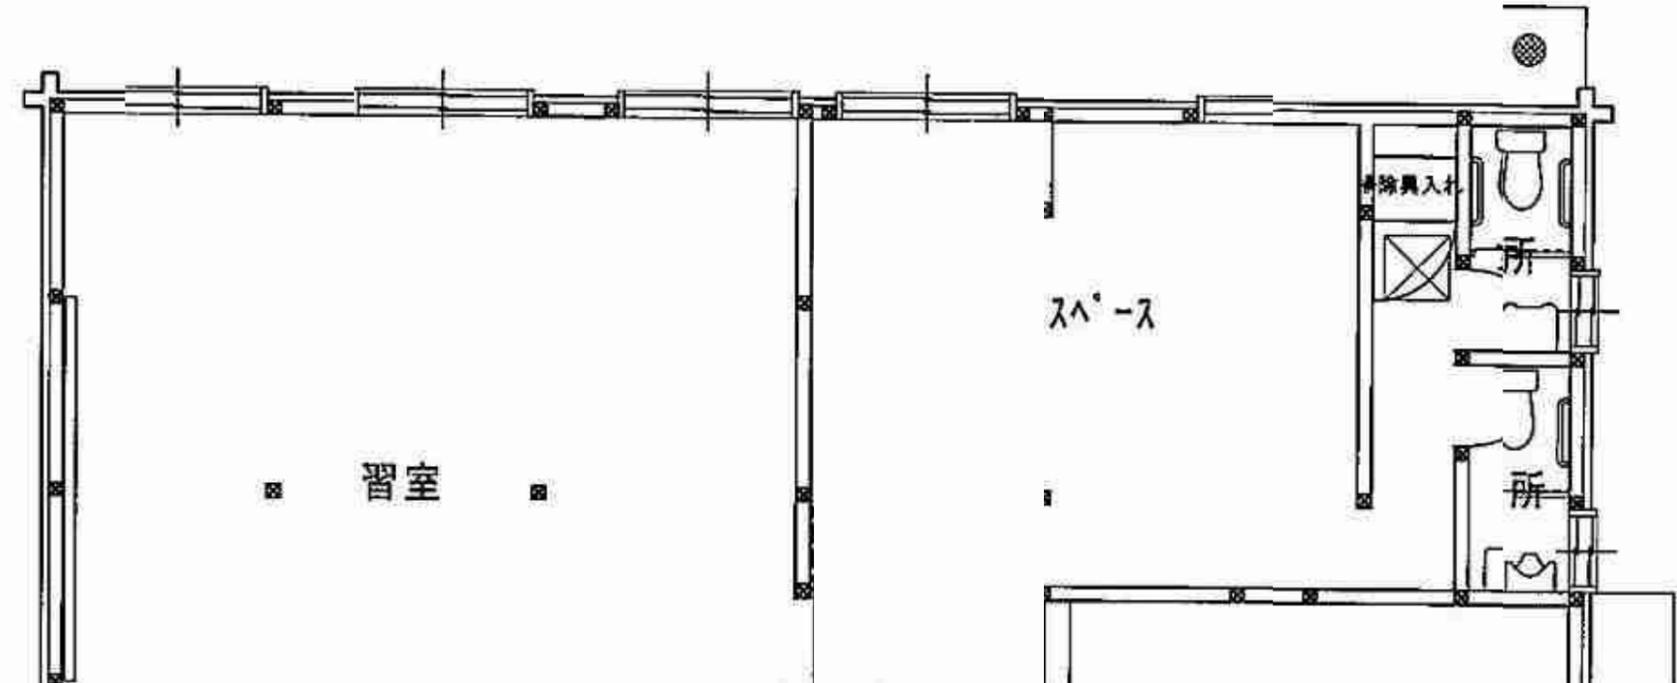




南面 1:


面立面图 : 100

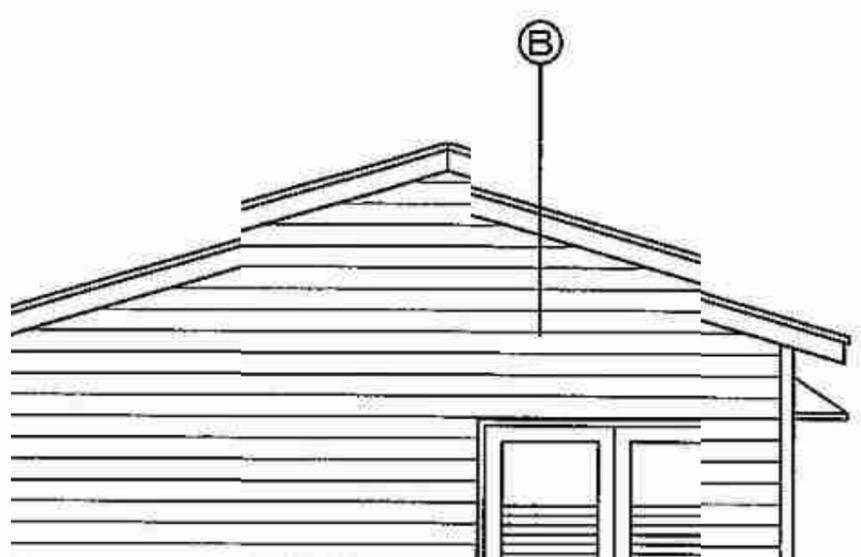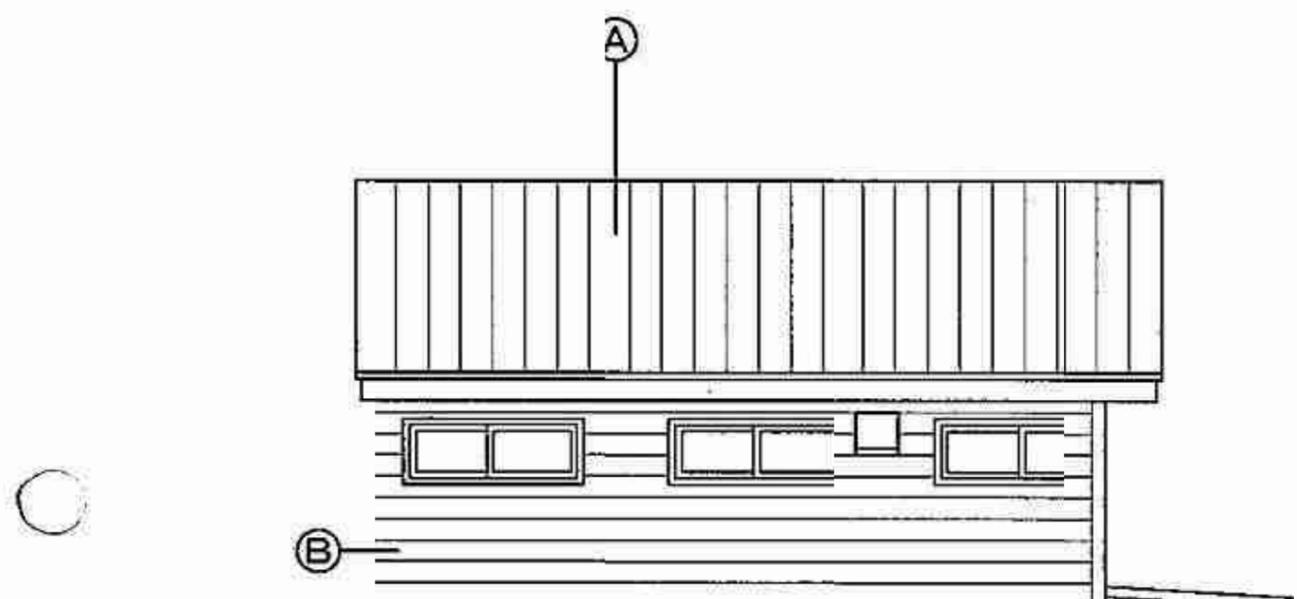

C

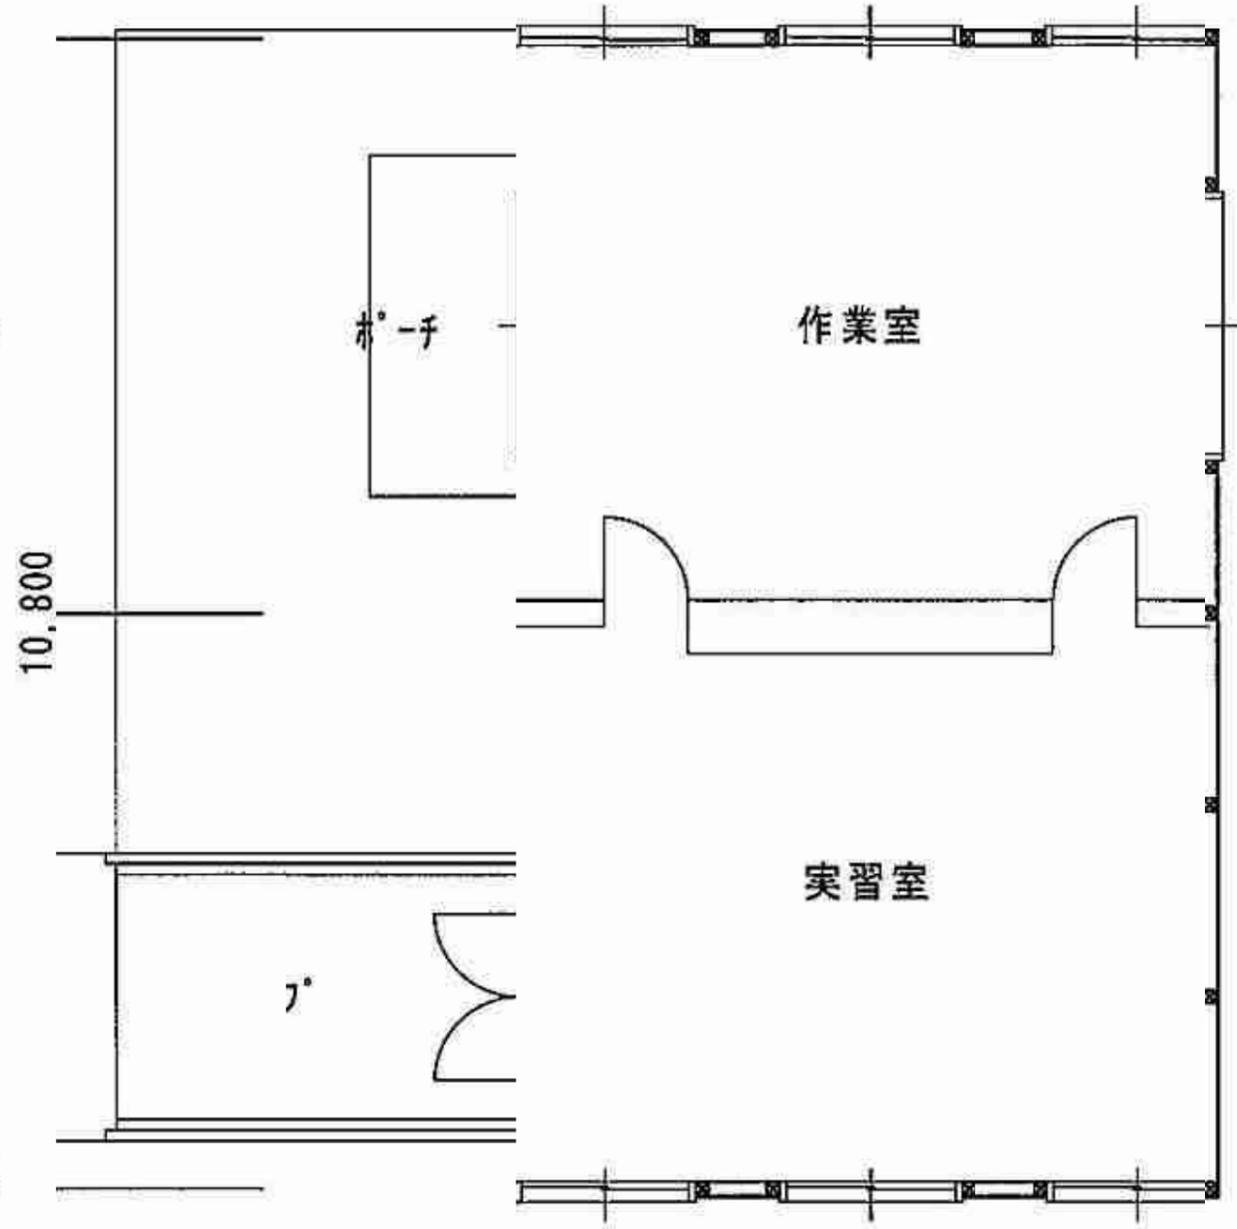



C

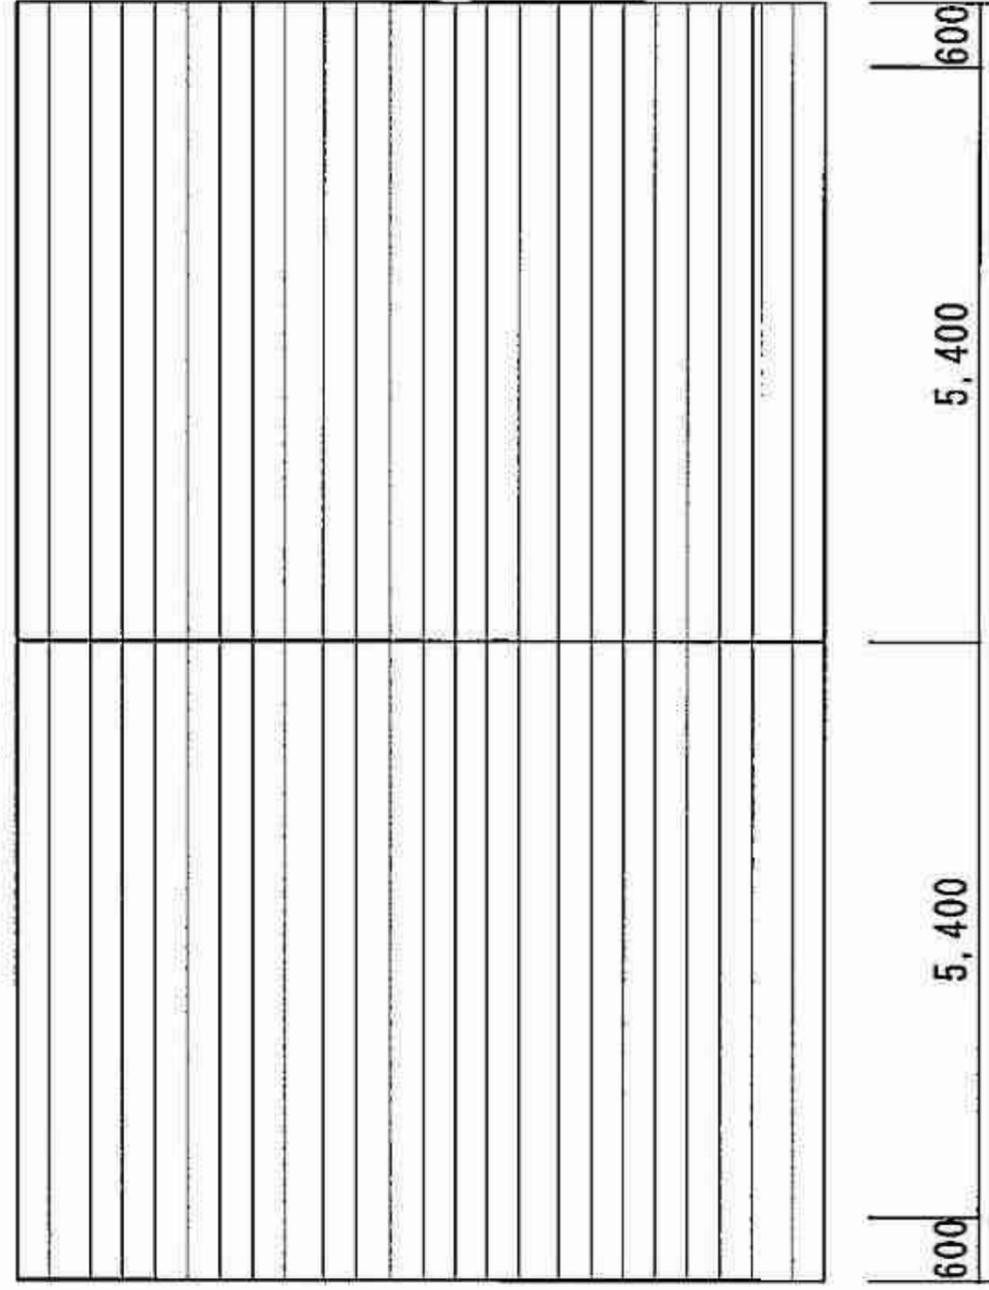

仕上表		
床	コンクリート打420	
タ	唐松楕円丸木現 (木材保護塗装) 一部 唐松羽目 (木材保護塗装) 腰水切 木下地 鉄板 (7)0.4包	
車	唐松羽目板貼 (木材保護塗装)	
床	野地板 (7)12、レトルーフイング 下地 長尺カラー鉄板 (横葺) 破風・鼻隠し 1包み	
目	木製サッシ ト加工品 (木材保護)	
付	<ul style="list-style-type: none"> * ログ部材の下・2段半はレザックする。 * 木部見え掛りて木材保護塗装とす外共通) * 使用木材で樹がない材は全て青木 	
延積	41.07床面積	7 m ²


$$3.70 = 41.07 - (11.10 \times 3.70) - (9 \times 32.97)$$

部仕上表			
	ノ	キ	考
	コンクリート(種)	唐松楕円丸45中 一部 唐松15貼 腰壁 (7)7)120	唐松32貼
キ	モルタル金30	唐松楕円丸45中 一部 唐松12貼 腰壁 (7)7)120	唐松32貼 ライ:900,1200 身障者 棚 150H ✓
キ	モルタル金30	唐松楕円丸45中 一部 唐松12貼 腰壁 (7)7)120	唐松32貼 ライ:900,1200 棚 150H
取所 (1)	モルタル金30	唐松楕円丸45中 一部 唐松12貼 腰壁 (7)7)120	唐松32貼 ライ:900,1200 身障者 棚 50H
	モルタル金30	唐松楕円丸45中 一部 唐松12貼 腰壁 (7)7)120	唐松32貼 ホンブ100x1,200 マンホ450 機械蓋300x600x150H

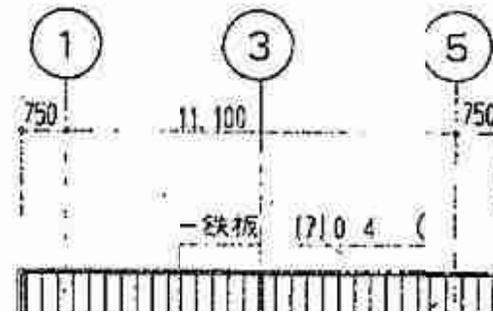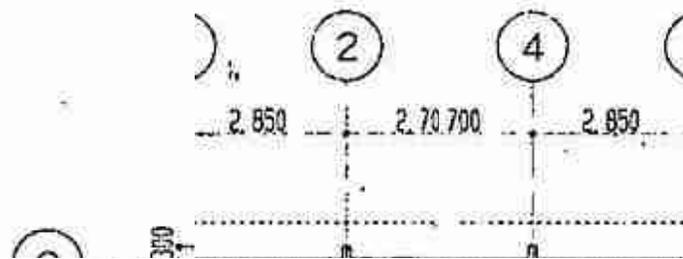



外壁	唐松構丸木現し 145中 (木材保護塗装) 一部 唐松羽目板 [7] 15貼 (木材保護塗装) 腰水切 木下地 長尺カラー鉄板 [7] 0.4包み
軒裏	唐松羽目板 [7] 12貼 (木材保護塗装)
開口部	緊機サッシ [7] 12貼 (木材保護塗装)
備考	* ログ部材の下から2段・2段半はレザック処理材とする。 * 木部見え掛り部分は全て木材保護塗装とする。(内外共通) * 使用木材で樹種の指定がない材は全て青木とする。
建築面積	19.25
床面積	24.75

ポーチ	コンクリート金コテ (A種)	唐松構丸木現し 145中 一部 唐松羽目板 [7] 15貼 腰壁 コンクリート打放し [7] 12貼
男子 身障者用便所	モルタル金コテ [7] 30	唐松構丸木現し 145中 一部 唐松羽目板 [7] 12貼 腰壁 コンクリート打放し [7] 12貼
休憩室	コンクリート金コテ (A種)	唐松構丸木現し 145中 一部 唐松羽目板 [7] 12貼 腰壁 コンクリート打放し [7] 12貼
機械室	モルタル金コテ [7] 30	唐松構丸木現し 145中 一部 唐松羽目板 [7] 12貼 腰壁 コンクリート打放し [7] 12貼
ポンプ室	モルタル金コテ [7] 30	唐松構丸木現し 145中 一部 唐松羽目板 [7] 12貼

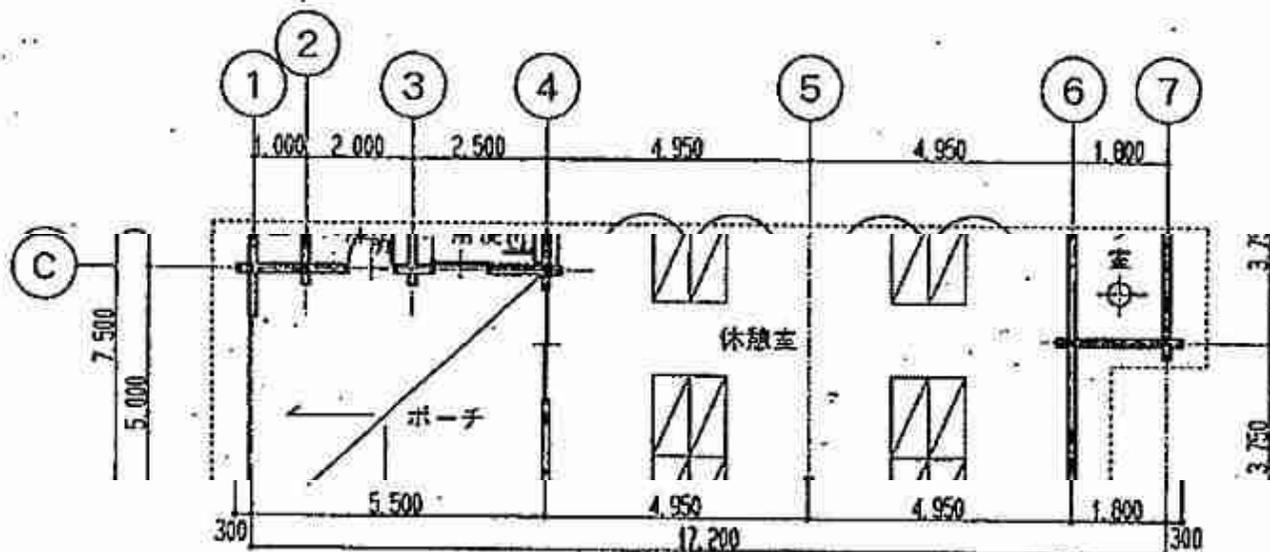

平面図 S=1:100

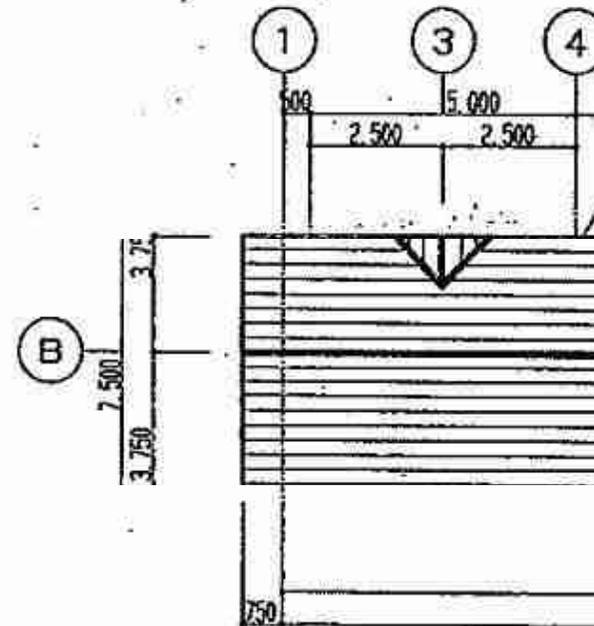

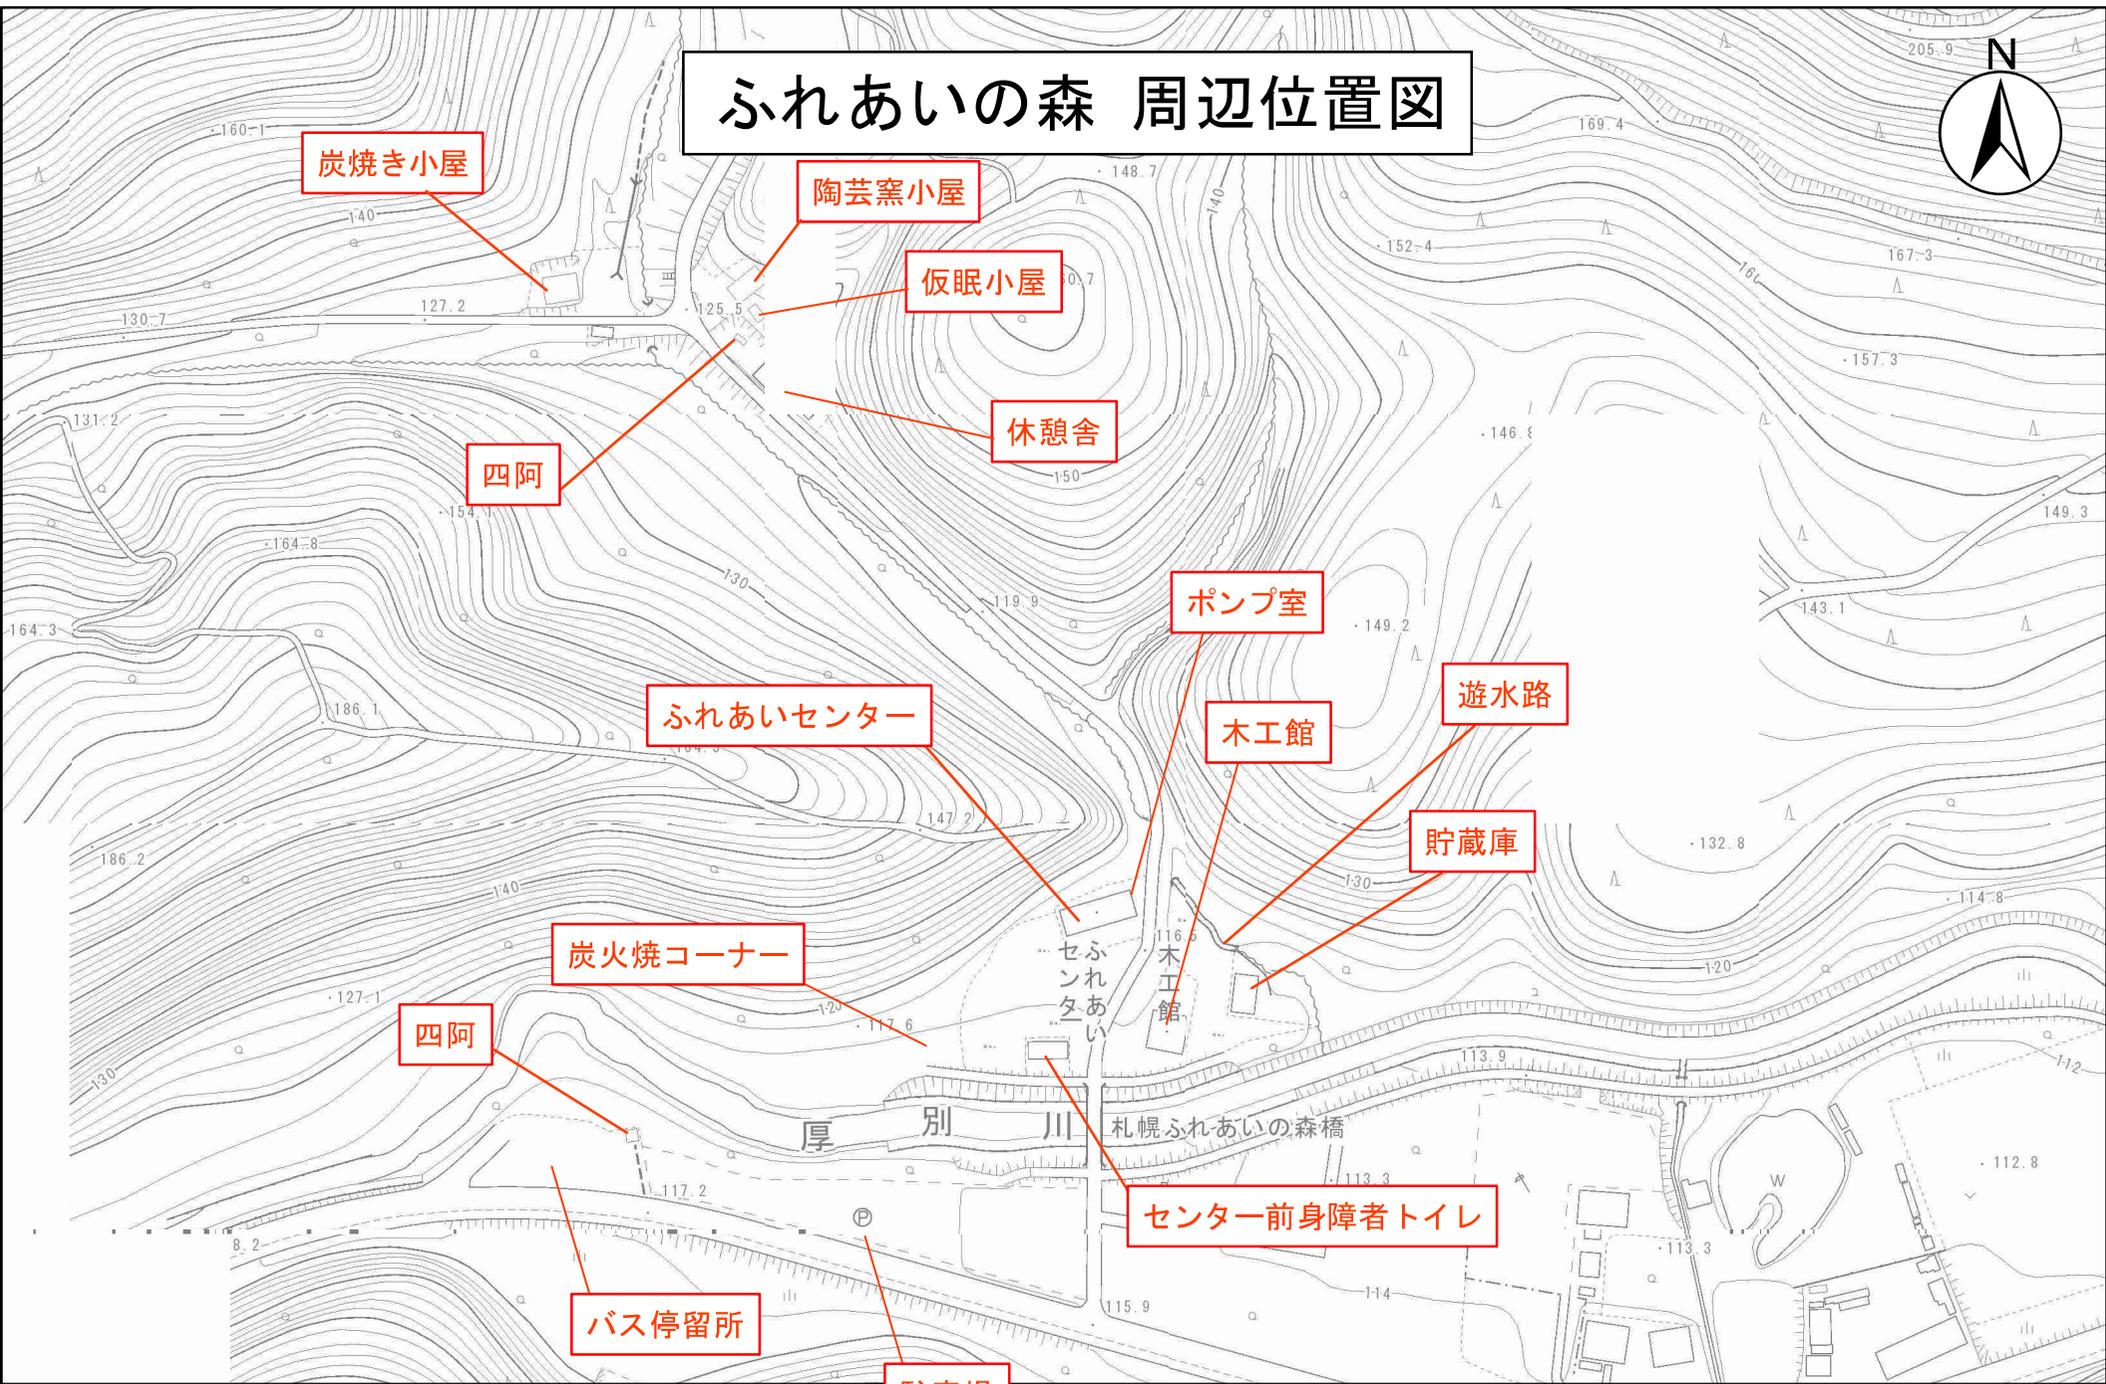


ふれあいの森 周辺位置図



位置図

縮尺 1:2,500

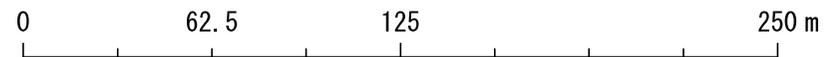



芝地面積

自然歩道位置図

施設一覧及び施設位置図

■木製施設等補修内訳書

管理地域名	施設ID	施設		補修数量 /施設数量 /単位		規格2
		施設名	規格1			
有明の滝都市環境林	A001	サイン	案内板	1	基	H2850*W2100 支柱200φ*2800(GL上)=1本 補柱180φ*750=1
有明の滝都市環境林	A002	柵	番線柵	1	基	38m 支柱60~120φ*L1000=33本
有明の滝都市環境林	A003	トイレ	トイレ	1	基	H3800*W3750*L1930 支柱80□*L1750=3本
有明の滝都市環境林	A004	車止	車止め	1	基	H1000 支柱90φ*L1000=3本
有明の滝都市環境林	A005	サイン	注意標識	1	基	支柱55*H1000 表示面W350*H1000
有明の滝都市環境林	A006	サイン	注意標識	1	基	W600*H1550 支柱40φ
有明の滝都市環境林	A007	階段	階段	1	式	8段 丸太 W100φ*L1000
有明の滝都市環境林	A008	階段	階段	1	式	8段 丸太 W100φ*L1500
有明の滝都市環境林	A009	サイン	総合案内板	1	基	アルミフレームブラ擬木化粧 H1160*W2020*H1700
有明の滝都市環境林	B001	サイン	方向指示標識	1	基	1方向 H1370*W900 支柱 HW150*150*1650
有明の滝都市環境林	B002	擁壁	土留め	1	基	H900*L11000 支柱120φ*L900=20本
有明の滝都市環境林	B003	サイン	方向指示標識	1	基	2方向 H1500*W900 支柱150□*1600
有明の滝都市環境林	B004	柵	木柵	1	基	H1200 支柱100φ*3本
有明の滝都市環境林	B019	柵	木柵	1	基	22m 単管柵 H1200 2段ビーム
有明の滝都市環境林	B006	柵	木柵	1	基	1.8m 支柱100φ*H1500*2本
有明の滝都市環境林	B007	シェルター	四阿	1	基	H3500*W4500*L4500 支柱200φ*L2430=4本
有明の滝都市環境林	B008	サイン	記名サイン	1	基	H1400 支柱200φ
有明の滝都市環境林	B009	サイン	方向指示標識	1	基	3方向 H1520*W1350 支柱200φ
有明の滝都市環境林	B010	階段	階段	1	式	7段 丸太 W80φ*L700
有明の滝都市環境林	B011	階段	階段	1	式	29段 L1000
有明の滝都市環境林	B012	階段	階段	1	式	29段 L1000
有明の滝都市環境林	B013	階段	階段	1	式	10段 L1000
有明の滝都市環境林	B014	階段	階段	1	式	26段 L1000
有明の滝都市環境林	B015	階段	階段	1	式	7段 丸太 W60φ*L800=1本
有明の滝都市環境林	B016	階段	階段	1	式	45段 41段=HW 100*100*1000(鉄ピン留)
有明の滝都市環境林	B017	階段	階段	1	式	15段 HW製 L1000
有明の滝都市環境林	B018	サイン	方向指示標識	1	基	1方向 H1370*W900 支柱200φ
有明の滝都市環境林	C001	階段	階段	1	式	25段 HW 100*100*1000(鉄ピン留)
有明の滝都市環境林	C004	橋梁	木橋	1	基	ハードウッド材(セラガンバツ) L3800*W750
有明の滝都市環境林	C003	橋梁	木橋	1	基	HW 150*150 L5000
有明の滝都市環境林	D001	階段	階段	1	式	10段 HW 100*100*1000(鉄ピン留)
有明の滝都市環境林	D002	階段	階段	1	式	6段 HW 100*100*1000(鉄ピン留)
有明の滝都市環境林	D003	サイン	方向指示標識	1	基	3方向 H1650*W1350 支柱200φ
有明の滝都市環境林	D004	シェルター	四阿	1	基	H3500*W4500*L4500 補柱200φ*350=8本 支柱 HW150*150*1650 表示面=2枚 L900*W180*D40
有明の滝都市環境林	D005	サイン	方向指示標識	1	基	H1180*W900 支柱150φ*2本
有明の滝都市環境林	D006	サイン	案内板	1	基	5段 H190*W100*L1000=1本
有明の滝都市環境林	D007	階段	階段	1	式	12段 HW L1000
有明の滝都市環境林	D008	階段	階段	1	式	12段 L1000
有明の滝都市環境林	D009	階段	階段	1	式	12段 L1000
有明の滝都市環境林	E001	サイン	方向指示標識	1	基	3方向 H1380 支柱200φ
有明の滝都市環境林	E003	橋梁	木橋	1	基	HW L1800*W750
有明の滝都市環境林	F001	サイン	案内板	1	基	H2800*W2000 支柱200φ*2800=1本 補柱=2本 180φ*L1100
有明の滝都市環境林	F002	サイン	方向指示標識	1	基	1方向 H1400*W900 支柱230φ
有明の滝都市環境林	F003	サイン	注意標識	1	基	支柱55*H1000 鉄ピン補強 表示面W350*H1000
有明の滝都市環境林	F004	サイン	注意標識	1	基	H1300*W600 支柱60φ
有明の滝都市環境林	F005	柵	番線柵	1	基	36m 支柱120φH1200*45本
有明の滝都市環境林	F006	柵	番線柵	1	基	32m 支柱120φH1200*32本
有明の滝都市環境林	F007	サイン	注意標識	1	基	支柱55*H1000 表示面W350*H1000
有明の滝都市環境林	F008	トイレ	トイレ	1	基	H2400*W930*L1230
有明の滝都市環境林	F009	サイン	総合案内板	1	基	H2100*W2400 支柱180φ*L2100 補柱=各2本 150φ*L1700
有明の滝都市環境林	F010	サイン	記名サイン	1	基	有明小滝
有明の滝都市環境林	F011	橋梁	木橋	1	基	丸太 W900*L2800 床板W150φ*L2800=6本
有明の滝都市環境林	F012	橋梁	木橋	1	基	HW
有明の滝都市環境林	G001	サイン	案内板	1	基	H1800*W900 支柱150φ*2本

有明の滝都市環境林	G002	階段	階段		1	式	6段 100*100*1000(鉄ピン留)
有明の滝都市環境林	G003	階段	階段		1	式	13段 H100*W100*L1000
有明の滝都市環境林	G004	ベンチ	半丸太ベンチ		1	基	座板300φ半*1500=1本 脚部200φ*360=2本
有明の滝都市環境林	G005	サイン	誘導標		1	基	H1700*W600 支柱48.6φ*2本
有明の滝都市環境林	G006	階段	階段		1	式	6段 H100*W100*L1000
有明の滝都市環境林	G007	階段	階段		1	式	16段 H100*W100*L1000
有明の滝都市環境林	G008	ベンチ	半丸太ベンチ		1	基	座板300φ半*1500=1本 脚部200φ*360=2本
有明の滝都市環境林	G009	サイン	誘導標		1	基	H1700*W600 支柱48.6φ*2本
有明の滝都市環境林	G010	階段	階段		1	式	30段 HW 100*100*1000(鉄ピン留)
有明の滝都市環境林	G011	階段	階段		1	式	42段 35段=HW 100*100*1000(鉄ピン留)
有明の滝都市環境林	G012	階段	階段		1	式	30段 HW 100*100*1000(鉄ピン留)
有明の滝都市環境林	G013	ベンチ	半丸太ベンチ		1	基	座板300φ(タイコ200)*1200 脚部200φ*300=2本
有明の滝都市環境林	G014	ベンチ	半丸太ベンチ		1	基	座板300φ半*1500=1本 脚部200φ*360=2本
有明の滝都市環境林	G015	サイン	誘導標		1	基	H1700*W600 支柱48.6φ*2本

■木製施設等補修内訳書

管理地域名	施設ID	施設		補修数量 /施設数量 /単位		規格2
		施設名	規格1			
白旗山都市環境林	A001	サイン	方向指示標識	1	基	H1700*W1350 支柱120φ
白旗山都市環境林	A002	サイン	方向指示標識	1	基	H1700*W900 支柱120φ
白旗山都市環境林	A003	サイン	注意標識	1	基	H1250*W700 支柱120φ
白旗山都市環境林	A088	サイン	案内板	1	基	H1700*W600 支柱100φ
白旗山都市環境林	A005	サイン	方向指示標識	1	基	H1750*W1350 支柱120φ
白旗山都市環境林	A006	サイン	方向指示標識	1	基	H1600*W1800 支柱100φ
白旗山都市環境林	A007	サイン	総合案内板	1	基	H2000*W1300 支柱150φ*2本 補柱=2本 150φ*800 *700
白旗山都市環境林	A008	野外卓	野外卓	1	基	テーブル 天板200*100*2000=3本 天板受100φ*600=2本
白旗山都市環境林	A009	野外卓	縁台	1	基	座板240φ(半)*1840 脚部250φ*260
白旗山都市環境林	A010	野外卓	野外卓	1	基	H500*W2000*L600 テーブル
白旗山都市環境林	A011	階段	階段	1	式	6段 石製 H150
白旗山都市環境林	A012	ベンチ	半丸太ベンチ	1	基	座板300φ(半)*1800=1本 脚部300φ(タイコ200)*300=2本
白旗山都市環境林	A013	ベンチ	半丸太ベンチ	1	基	座板300φ(半)*1800=1本 脚部300φ(タイコ200)*300=2本
白旗山都市環境林	A087	ベンチ	半丸太ベンチ	1	基	座板300φ(半)*1800=1本 脚部300φ(タイコ200)*300=2本
白旗山都市環境林	A015	ベンチ	半丸太ベンチ	1	基	座板300φ(半)*1800=1本 脚部300φ(タイコ200)*300=2本
白旗山都市環境林	A085	サイン	標高サイン	1	基	270φ*1700
白旗山都市環境林	A017	階段	階段	1	式	120段 丸太 W120φ*L1000 杭100φ
白旗山都市環境林	A018	トイレ	トイレ	1	基	W1080*H2500*D1800 外壁 羽目板L1000(見顔160)*t15
白旗山都市環境林	A019	その他の保嬰施設	目隠し板	1	基	支柱100φ*2000=2本 目隠し板1000*40*220=1枚 *150=4枚
白旗山都市環境林	A020	サイン	方向指示標識	1	基	H1600*W900 支柱120φ
白旗山都市環境林	A021	ゲート	ゲート	1	基	H2950*W7300 支柱150角*3000=2本
白旗山都市環境林	A022	サイン	注意標識	1	基	H1250*W700 支柱120φ
白旗山都市環境林	A023	サイン	注意標識	1	基	H1250*W700 支柱120φ
白旗山都市環境林	A024	サイン	注意標識	1	基	W700 支柱120φ*1250=1本
白旗山都市環境林	A025	サイン	方向指示標識	1	基	W1350 支柱130φ*1600
白旗山都市環境林	A026	サイン	方向指示標識	1	基	H1900*W1350 支柱150φ
白旗山都市環境林	A027	柵	番線柵	1	基	29.1m L1000 支柱120φ*29本
白旗山都市環境林	A028	サイン	注意標識	1	基	H1200*W700 支柱120φ
白旗山都市環境林	A029	サイン	方向指示標識	1	基	H1650*W1350 支柱100φ
白旗山都市環境林	A030	サイン	総合案内板	1	基	H1700*W1300 支柱150φ*1750=2本 補柱=4本 150φ*400
白旗山都市環境林	A031	サイン	方向指示標識	1	基	H1650*W1350 支柱120φ1本
白旗山都市環境林	A089	サイン	案内板	1	基	H1500*W600 支柱φ100~120
白旗山都市環境林	A033	サイン	注意標識	1	基	H1250*W700 支柱120φ
白旗山都市環境林	A034	サイン	方向指示標識	1	基	H1800*W1350 支柱120φ1本 支柱100φ*1600=1本
白旗山都市環境林	A035	サイン	方向指示標識	1	基	表示面L220*W600*D25=1枚
白旗山都市環境林	A036	サイン	方向指示標識	1	基	H1550*W900 支柱120φ 支柱100φ*1600=1本
白旗山都市環境林	A090	サイン	案内板	1	基	表示面L200*W600*D30=1枚
白旗山都市環境林	A038	サイン	注意標識	1	基	H1200*W700 支柱120φ=1本
白旗山都市環境林	A039	柵	番線柵	1	基	23m H1100 支柱70~120φ=26本+4本(100φ)
白旗山都市環境林	A040	車止	車止め	1	基	3本 H900 100φ
白旗山都市環境林	A041	ゲート	ゲート	1	基	H1500*W6300 左柱300φ*1100=1本
白旗山都市環境林	A042	サイン	注意標識	1	基	支柱55*H1000 表示面W350*H1000
白旗山都市環境林	A043	サイン	注意標識	1	基	H1300 支柱160φ*1600 *1000
白旗山都市環境林	A044	ゲート	ゲート	1	基	6m H1600 支柱150φ
白旗山都市環境林	A045	車止	車止め	1	基	12本=70φ
白旗山都市環境林	A046	サイン	注意標識	1	基	支柱55*H1000 鉄ピン補強 表示面W350*H1000
白旗山都市環境林	A047	サイン	方向指示標識	1	基	支柱120φ*1700=1本 表示面40*180*1350=1枚
白旗山都市環境林	A048	サイン	案内板	1	基	H1200 支柱100φ
白旗山都市環境林	A049	サイン	案内板	1	基	H1700 支柱100φ
白旗山都市環境林	A050	サイン	注意標識	1	基	H2000 支柱60φ
白旗山都市環境林	A051	サイン	解説サイン	1	基	H2100 支柱60φ*2本
白旗山都市環境林	A052	サイン	注意標識	1	基	H1200*W700 支柱120φ
白旗山都市環境林	A053	サイン	案内板	1	基	H1500*W450*L600 支柱38φ
白旗山都市環境林	A054	サイン	標柱	1	基	H1600 支柱200φ

白旗山都市環境林	A055	サイン	注意標識		1	基	H2150 支柱60φ
白旗山都市環境林	A056	サイン	方向指示標識		1	基	H2000 支柱150φ
白旗山都市環境林	A057	サイン	案内板		1	基	W450*L600 支柱38φ*170=1本
白旗山都市環境林	A058	サイン	注意標識		1	基	H2000 支柱150φ*1900=1本 支柱60φ*2100=1本
白旗山都市環境林	A059	サイン	注意標識		1	基	表示面L450*W600 支柱38φ*2200
白旗山都市環境林	A060	サイン	注意標識		1	基	表示面L300*W600
白旗山都市環境林	A061	サイン	方向指示標識		1	基	W1350 支柱130φ*1250=1本
白旗山都市環境林	A062	サイン	方向指示標識		1	基	H2000 支柱150φ*1700
白旗山都市環境林	A063	サイン	方向指示標識		1	基	H2000*W1350 支柱 HW150□*1600=1本
白旗山都市環境林	A064	階段	階段		1	式	18段 HW H100*W100*L600(鉄ピン留)
白旗山都市環境林	A065	サイン	方向指示標識		1	基	支柱 ハードウッド H1700*□150 1本 表示面L180*W900*D40=2枚
白旗山都市環境林	A066	トイレ	トイレ		1	基	H2350*W980*L1050
白旗山都市環境林	A067	サイン	方向指示標識		1	基	H1700 支柱120φ
白旗山都市環境林	A068	サイン	方向指示標識		1	基	支柱100φ*1750 表示面L180*W900*D40
白旗山都市環境林	A069	サイン	方向指示標識		1	基	H1800*W900*L189 支柱170φ*1800=1本
白旗山都市環境林	A070	サイン	方向指示標識		1	基	H1450*W1350 支柱110φ
白旗山都市環境林	A071	サイン	方向指示標識		1	基	H1550*W1350 支柱120φ
白旗山都市環境林	A072	サイン	方向指示標識		1	基	H1500*W900 支柱200φ
白旗山都市環境林	A073	サイン	方向指示標識		1	基	W900 支柱150φ*1700
白旗山都市環境林	A086	ベンチ	半丸太ベンチ		1	基	H420*W250*L1800 座板250φ(タイコ90)*1800=1本
白旗山都市環境林	A075	ベンチ	半丸太ベンチ		1	基	H420*W250*L1800 座板250φ(タイコ90)*1800=1本
白旗山都市環境林	A076	階段	階段		1	式	木製=18段 100*100*1000=1本 鉄ピン=2本
白旗山都市環境林	A077	階段	階段		1	式	16段 丸太 150φ*1000=1本
白旗山都市環境林	A078	階段	階段		1	式	24段 L1000 丸太 150φ*1000=1本
白旗山都市環境林	A079	サイン	方向指示標識		1	基	H1450*W900 支柱200φ
白旗山都市環境林	A080	サイン	方向指示標識		1	基	H1400*W900 支柱180φ
白旗山都市環境林	A081	サイン	方向指示標識		1	基	H1500*W900 支柱200φ
白旗山都市環境林	A082	サイン	方向指示標識		1	基	H1350*W900 支柱100φ
白旗山都市環境林	A083	サイン	方向指示標識		1	基	H1450*H1150 支柱80φ
白旗山都市環境林	A084	ベンチ	半丸太ベンチ		1	基	座板300*120*1800=1本 脚部300φ*300=2本
白旗山都市環境林	B001	サイン	注意標識		1	基	H2000*W300 支柱38φ*2000=1本
白旗山都市環境林	B002	サイン	注意標識		1	基	H1250*W700 支柱120φ*1200=1本
白旗山都市環境林	B003	サイン	注意標識		1	基	H1250*W700 支柱120φ*1200=1本
白旗山都市環境林	B004	サイン	方向指示標識		1	基	H1700*W1350 支柱100φ
白旗山都市環境林	B005	サイン	方向指示標識		1	基	H1600*W900 支柱120φ*1650=1本 支柱120φ*1200*H1300=1本 表示面120*600*45*2枚 120*700*45
白旗山都市環境林	B006	サイン	注意標識		1	基	支柱100φ*1600=1本 表示面200*600*30
白旗山都市環境林	B020	サイン	案内板		1	基	W900 支柱150*1600
白旗山都市環境林	B008	サイン	方向指示標識		1	基	H1250*W700 支柱120φ
白旗山都市環境林	B009	サイン	注意標識		1	基	H1700*W900 支柱100φ
白旗山都市環境林	B010	サイン	方向指示標識		1	基	H1600*W900 支柱120φ
白旗山都市環境林	B011	サイン	方向指示標識		1	基	6段 プラ擬木 L1000
白旗山都市環境林	B012	階段	階段		1	式	8段 プラ擬木 L1000
白旗山都市環境林	B013	階段	階段		1	式	4段 プラ擬木 L1000
白旗山都市環境林	B014	階段	階段		1	式	6段 プラ擬木 L1000
白旗山都市環境林	B015	階段	階段		1	式	6段 プラ擬木 L1000
白旗山都市環境林	B016	擁壁	土留め		1	基	36m H700*W3200
白旗山都市環境林	B017	橋梁	木橋		1	基	W750*L3500 床板L3500*W150φ=5本
白旗山都市環境林	B018	階段	階段		1	式	3段 丸太 W80φ*L700=1本
白旗山都市環境林	B019	ゲート	ゲート		1	基	H2950*W7300 支柱150□*3000=2本
白旗山都市環境林	C001	サイン	注意標識		1	基	H1250*W700 支柱120φ
白旗山都市環境林	C002	サイン	注意標識		1	基	H1250*W700 支柱120φ
白旗山都市環境林	C003	サイン	方向指示標識		1	基	H1500*W1350 支柱 HW150□*1500=1本
白旗山都市環境林	C004	サイン	方向指示標識		1	基	H1450*W900 支柱100φ
白旗山都市環境林	C005	擁壁	土留め		1	基	30m H1250*L1150
白旗山都市環境林	C006	擁壁	土留め		1	基	13m 支柱150φ*1300=12本
白旗山都市環境林	C007	擁壁	土留め		1	基	9m H1250 支柱130φ*1300=12本
白旗山都市環境林	C008	擁壁	土留め		1	基	13m H1350 支柱150φ*1350=11本
白旗山都市環境林	C009	擁壁	土留め		1	基	11.8m H1300 支柱120φ*1250=16本
白旗山都市環境林	C010	擁壁	土留め		1	基	20m H1500*W1300 支柱120~150φ*1400=21本

白旗山都市環境林	C011	擁壁	土留め	1	基	4.5m H1000 支柱130~150φ*1000
白旗山都市環境林	C012	擁壁	土留め	1	基	丸太W200φ*L3500=12本
白旗山都市環境林	D001	木道	木道	1	基	1スパン W600*L1800 床板W200*D30=3枚 受(原木)120
白旗山都市環境林	D002	擁壁	土留め	1	基	4.5m H1500 支柱100φ6本
白旗山都市環境林	D047	サイン	解説サイン	1	基	H1450*W330 支柱80φ
白旗山都市環境林	D048	サイン	解説サイン	1	基	H1450*W330 支柱80φ
白旗山都市環境林	D005	階段	階段	1	式	22段 擬木 H100*W100*L650
白旗山都市環境林	D049	サイン	解説サイン	1	基	H1450*W330 支柱70φ
白旗山都市環境林	D007	サイン	方向指示標識	1	基	H1300*W1600 支柱100φ
白旗山都市環境林	D008	サイン	方向指示標識	1	基	H1500*W900 支柱100φ
白旗山都市環境林	D009	サイン	方向指示標識	1	基	支柱100φ 表示面=2枚
白旗山都市環境林	D010	階段	階段	1	式	5段 擬木 H100*W100*L650
白旗山都市環境林	D011	階段	階段	1	式	12段 擬木 H100*W100*L650
白旗山都市環境林	D012	階段	階段	1	式	13段 擬木 H100*W100*L650
白旗山都市環境林	D013	階段	階段	1	式	6段 擬木 H100*W100*L650
白旗山都市環境林	D014	階段	階段	1	式	3段 擬木 H100*W100*L650
白旗山都市環境林	D050	サイン	解説サイン	1	基	H1450*W330 支柱80φ
白旗山都市環境林	D016	サイン	方向指示標識	1	基	H1500*W1350 支柱120φ
白旗山都市環境林	D017	サイン	方向指示標識	1	基	H1550*W1350 支柱110φ
白旗山都市環境林	D018	階段	階段	1	式	5段 擬木 H100*W100*L650
白旗山都市環境林	D019	階段	階段	1	式	15段 プラ擬木 100*100*1000
白旗山都市環境林	D020	階段	階段	1	式	23段 22段=プラ擬木100*100*650
白旗山都市環境林	D051	サイン	解説サイン	1	基	H1450*W330 支柱80φ
白旗山都市環境林	D022	階段	階段	1	式	42段 4段=プラ擬木100*100*650
白旗山都市環境林	D023	階段	階段	1	式	32段 5段=プラ擬木100*100*650
白旗山都市環境林	D052	サイン	解説サイン	1	基	H1450*W330 支柱80φ
白旗山都市環境林	D025	階段	階段	1	式	5段 1段=プラ擬木100*100*650
白旗山都市環境林	D026	階段	階段	1	式	51段 2段=プラ擬木L600
白旗山都市環境林	D027	階段	階段	1	式	14段 擬木 H100*W100*L650
白旗山都市環境林	D053	サイン	解説サイン	1	基	H1450*W330 支柱80φ
白旗山都市環境林	D029	サイン	方向指示標識	1	基	H1550*W1350 支柱120φ 補柱あり
白旗山都市環境林	D030	階段	階段	1	式	223段 60段=プラ擬木L1000
白旗山都市環境林	D031	ベンチ	半丸太ベンチ	1	基	H420*W300*L1800 座面300φ半*1800
白旗山都市環境林	D032	サイン	方向指示標識	1	基	H1500*W1350 支柱120φ
白旗山都市環境林	D033	階段	階段	1	式	27段 2段=プラ擬木L1000
白旗山都市環境林	D034	トイレ	トイレ	1	基	H2100*W950*L1060
白旗山都市環境林	D035	サイン	記名サイン	1	基	H1500*W920 150φ
白旗山都市環境林	D044	サイン	総合案内板	1	基	アルミフレームプラ擬木化粧 表示面W1040*H1000
白旗山都市環境林	D037	シェルター	四阿	1	基	H6000*W3800*L3800 展望四阿
白旗山都市環境林	D038	階段	階段	1	式	20段 丸太 150φ(タイコ100)*800
白旗山都市環境林	D039	サイン	方向指示標識	1	基	H1250*W900 支柱230φ
白旗山都市環境林	D040	階段	階段	1	式	15段 プラ擬木L1000
白旗山都市環境林	D045	サイン	解説サイン	1	基	H1450*W330 支柱80φ
白旗山都市環境林	D046	サイン	解説サイン	1	基	H1450*W330 支柱80φ
白旗山都市環境林	D043	階段	階段	1	式	14段 プラ擬木 L1000
白旗山都市環境林	E001	サイン	方向指示標識	1	基	H1550*W1350 支柱120φ
白旗山都市環境林	E002	サイン	方向指示標識	1	基	H1550*W900 支柱120φ
白旗山都市環境林	E003	柵	木柵	1	基	53m H800 支柱200~250φ=30本
白旗山都市環境林	E080	サイン	総合案内板	1	基	アルミフレームプラ擬木化粧 表示面W1040*H1000
白旗山都市環境林	E005	サイン	方向指示標識	1	基	H1650*W900 支柱130φ
白旗山都市環境林	E006	サイン	方向指示標識	1	基	H1300*W900 支柱100φ
白旗山都市環境林	E007	サイン	方向指示標識	1	基	H1350 支柱120φ
白旗山都市環境林	E008	ゲート	ゲート	1	基	支柱 左150φ*900=1本 右120φ*900=2本 横丸太100φ*3800=1本
白旗山都市環境林	E009	車止	車止め	1	基	5本 H700*W70
白旗山都市環境林	E010	サイン	注意標識	1	基	H900*W340 支柱 角材40*30
白旗山都市環境林	E084	橋梁	木橋	1	基	セラランガンバツ材
白旗山都市環境林	E012	サイン	注意標識	1	基	H900*W340 支柱 角材40*30=1本
白旗山都市環境林	E013	サイン	方向指示標識	1	基	H1500*W900 支柱200φ
白旗山都市環境林	E014	橋梁	木橋	1	基	30m W2000 手すり 支柱L280 60*120*3250=2本 *3000=2

白旗山都市環境林	E015	橋梁	木橋	1	基	5.1m W1680*L5100*H500 床板 プラ擬木150*1800
白旗山都市環境林	E016	橋梁	木橋	1	基	5.1m W1680*L5100*H500 床板 プラ擬木W100~150*D40
白旗山都市環境林	E017	橋梁	木橋	1	基	5m 柱120φ*350(GL上)=8本
白旗山都市環境林	E018	橋梁	木橋	1	基	10m 床板200*30*1400=50枚
白旗山都市環境林	E019	橋梁	木橋	1	基	8m W2100*L18000 手すり
白旗山都市環境林	E020	ベンチ	半丸太ベンチ	1	基	座板300φ(半)*1800=1本 脚部250φ(半)*300=2本
白旗山都市環境林	E021	ベンチ	半丸太ベンチ	1	基	座板300φ(半)*1800=1本 脚部250φ(半)*300=2本
白旗山都市環境林	E022	橋梁	木橋	1	基	9m 支柱120φ*1200=12本
白旗山都市環境林	E023	橋梁	木橋	1	基	W900 床板120*220*3800=4本
白旗山都市環境林	E024	橋梁	木橋	1	基	2.3m W1200*L2400 床板240*60*2400=5本
白旗山都市環境林	E025	サイン	方向指示標識	1	基	H1500*W1500 支柱120φ
白旗山都市環境林	E081	橋梁	木橋	1	基	HW □150*1900=5本 受 □150*1050=2本
白旗山都市環境林	E027	橋梁	木橋	1	基	130φ(半)*1800=2本 受130φ*700=2本
白旗山都市環境林	E028	擁壁	土留め	1	基	130φ(半)*1800=1本 支柱80φ*250=2本
白旗山都市環境林	E029	擁壁	土留め	1	基	20m H1000*L11800 支柱100φ*1000=14本 *400=3本
白旗山都市環境林	E082	橋梁	木橋	1	基	HW 100*150*2500=5本 受 100*150*1050=2本
白旗山都市環境林	E031	橋梁	木橋	1	基	7m 床板 丸太D60 170φ(半)*1300=1本
白旗山都市環境林	E032	橋梁	木橋	1	基	W450*W1900 床板 丸太D50 200φ(半)*1800=2本
白旗山都市環境林	E033	木道	木道	1	基	6スパン 床板D50
白旗山都市環境林	E034	木道	木道	1	基	1スパン 床板D100
白旗山都市環境林	E035	木道	木道	1	基	W400*L13500 150*50*1800=2枚*7スパン
白旗山都市環境林	E036	階段	階段	1	式	9段 擬木 H100*W100*1.650
白旗山都市環境林	E083	橋梁	木橋	1	基	HW□150*2000=4本 受□150*900=2本
白旗山都市環境林	E038	階段	階段	1	式	7段 プラ擬木 H100*W100*1.650
白旗山都市環境林	E039	木道	木道	1	基	3スパン W350*1.7500 130φ(半)*1800=2本 120φ*900=2本
白旗山都市環境林	E040	階段	階段	1	式	12段 H100*W100*1.650
白旗山都市環境林	E041	階段	階段	1	式	15段 H100*W100*1.700 11段=プラ擬木
白旗山都市環境林	E042	サイン	方向指示標識	1	基	H1500*W900 支柱230φ*1500
白旗山都市環境林	E043	階段	階段	1	式	3段 擬木 H100*W100*1.650
白旗山都市環境林	E044	擁壁	土留め	1	基	4.5m 支柱80φ*400=6本
白旗山都市環境林	E045	階段	階段	1	式	5段 HW 100□*1000
白旗山都市環境林	E046	階段	階段	1	式	5段 100~120φ(タイコ80)*850=1本
白旗山都市環境林	E047	擁壁	土留め	1	基	4m 支柱80φ*800=5本
白旗山都市環境林	E048	階段	階段	1	式	5段 丸太100φ*900*2本
白旗山都市環境林	E049	階段	階段	1	式	8段 2段=プラ H100*W100*1.650
白旗山都市環境林	E050	柵	木柵	1	基	7.5m 支柱 70φ*400=2本 *800=3本
白旗山都市環境林	E051	階段	階段	1	式	7段 擬木 H100*W100*1.650
白旗山都市環境林	E052	サイン	方向指示標識	1	基	H1600*W1100 支柱100φ
白旗山都市環境林	E053	サイン	記名サイン	1	基	支柱120φ2本 L1000*W240*D40
白旗山都市環境林	E054	野外卓	野外卓	1	基	H580*W1500*L1500 H600*W1800*L1300
白旗山都市環境林	E055	階段	階段	1	式	5段 プラ擬木 100*100*1000 支柱1本 120φ*1200
白旗山都市環境林	E056	サイン	方向指示標識	1	基	表示面 30*190*900(ロツジ跡) H2300*W980*L1150
白旗山都市環境林	E057	トイレ	トイレ	1	基	扉H1690*W560*D30 H1450*W1200
白旗山都市環境林	E058	サイン	方向指示標識	1	基	支柱100φ 鉄ピン補強あり
白旗山都市環境林	E059	サイン	注意標識	1	基	H1000*W310 支柱80φ
白旗山都市環境林	E060	階段	階段	1	式	47段 HW L600
白旗山都市環境林	E061	階段	階段	1	式	16段 丸太 W80φ*L900
白旗山都市環境林	E062	階段	階段	1	式	176段 22段=プラ擬木 L1000
白旗山都市環境林	E063	階段	階段	1	式	11段 7段=プラ擬木 L1000
白旗山都市環境林	E064	階段	階段	1	式	24段 19段=プラ擬木 L1000
白旗山都市環境林	E065	階段	階段	1	式	16段 擬木 100φ*1.1000*2段
白旗山都市環境林	E066	サイン	方向指示標識	1	基	H1100*W630 支柱110φ
白旗山都市環境林	E067	橋梁	木橋	1	基	L1800*W800(270φ半割)*1800=3本 受 丸太150φ*800=4本
白旗山都市環境林	E068	階段	階段	1	式	10段 プラ擬木100*100*1.000
白旗山都市環境林	E069	階段	階段	1	式	30段 丸太 80φ*L900*1本
白旗山都市環境林	E070	階段	階段	1	式	33段 10段=プラ擬木 L1000
白旗山都市環境林	E071	サイン	方向指示標識	1	基	H1500*W1300 支柱180φ
白旗山都市環境林	E072	サイン	方向指示標識	1	基	H1400*W1350 支柱200φ
白旗山都市環境林	E073	トイレ	トイレ	1	基	樹脂製H2300*W980*L1150 扉1680*560*30

白旗山都市環境林	E074	ベンチ	半丸太ベンチ		1	基	座板260φ半割*300 脚部300φ*300*2本
白旗山都市環境林	E075	ベンチ	半丸太ベンチ		1	基	座板260φ半割*300 脚部300φ*300*2本
白旗山都市環境林	E076	ベンチ	半丸太ベンチ		1	基	座板270φ(タイコ110)*1800 脚部300φ*300*2本
白旗山都市環境林	E077	サイン	方向指示標識		1	基	H1300*W1120 支柱110φ 支柱φ100*H1000=3本
白旗山都市環境林	E085	ゲート	ゲート		1	基	
白旗山都市環境林	E079	サイン	方向指示標識		1	基	H1350*W1650 支柱100φ*1400
白旗山都市環境林	F001	階段	階段		1	式	35段 5段=ブラ凝木L1000
白旗山都市環境林	F002	階段	階段		1	式	7段 5段=ブラ凝木L1000
白旗山都市環境林	F005	橋梁	木橋		1	基	W600*L2700 床板150*600*W200*40=17枚
白旗山都市環境林	F004	擁壁	土留め		1	基	7.8m H700 支柱120φ*1000=9本
白旗山都市環境林	G001	擁壁	土留め		1	基	13m 原木 H1200 支柱120φ*23本
白旗山都市環境林	H001	ベンチ	半丸太ベンチ		1	基	H420*W1800*L300
白旗山都市環境林	H002	柵	番線柵		1	基	H900 侵入防止柵
白旗山都市環境林	H003	柵	番線柵		1	基	9m 支柱8本 番線4段
白旗山都市環境林	H004	車止	車止め		1	基	6個 石製
白旗山都市環境林	I001	サイン	方向指示標識		1	基	H1700 支柱150φ
白旗山都市環境林	I002	サイン	方向指示標識		1	基	H1300*W1450 支柱130φ
白旗山都市環境林	I010	ベンチ	半丸太ベンチ		1	基	H420*W300*L1800 座板300φ(タイコ120)*1810=1枚
白旗山都市環境林	I004	擁壁	土留め		1	基	128m H500*W300 支柱120φ*400=130本
白旗山都市環境林	I005	サイン	方向指示標識		1	基	H1600 支柱150φ
白旗山都市環境林	I006	サイン	総合案内板		1	基	H2000*W1300*L1220 支柱150φ 補柱 上下=各2本
白旗山都市環境林	I007	ベンチ	半丸太ベンチ		1	基	H420*W1800*L300 座板280φ(タイコ120)*1800=1本
白旗山都市環境林	I008	サイン	方向指示標識		1	基	H1700 支柱180φ
白旗山都市環境林	I009	サイン	方向指示標識		1	基	H1650 支柱110φ
白旗山都市環境林	J001	サイン	方向指示標識		1	基	H1800 支柱150φ
白旗山都市環境林	J002	サイン	方向指示標識		1	基	支柱150φ*1800=1本 表示面L180*W900*D40
白旗山都市環境林	J003	サイン	総合案内板		1	基	支柱、補柱、上下=各2本 表示面L1000*W1000
白旗山都市環境林	J004	ベンチ	半丸太ベンチ		1	基	H420*W1800*L300 座板280φ(タイコ120)*1800=1本
白旗山都市環境林	J005	トイレ	トイレ		1	基	ブラ製簡易トイレ
白旗山都市環境林	J006	サイン	記名サイン		1	基	H1500 支柱200φ
白旗山都市環境林	J007	サイン	方向指示標識		1	基	表示面L180*1350*D40
白旗山都市環境林	J008	サイン	注意標識		1	基	H1200*W700 支柱120φ
白旗山都市環境林	J009	サイン	注意標識		1	基	H1200*W700 支柱120φ
白旗山都市環境林	J010	サイン	注意標識		1	基	H1200*W700 支柱120φ
白旗山都市環境林	J011	サイン	注意標識		1	基	H1200*W700 支柱120φ
白旗山都市環境林	J012	サイン	注意標識		1	基	H1200*W700 支柱120φ
白旗山都市環境林	J013	サイン	注意標識		1	基	H1200*W700 支柱120φ
白旗山都市環境林	J014	サイン	案内板		1	基	H1700 支柱100φ
白旗山都市環境林	J015	サイン	注意標識		1	基	H1200*W700 支柱120φ=1本
白旗山都市環境林	J016	サイン	方向指示標識		1	基	W1350 支柱100φ*1050
白旗山都市環境林	J017	サイン	注意標識		1	基	H1200*W700 支柱120φ=1本
白旗山都市環境林	J018	サイン	案内板		1	基	H1700 支柱100φ
白旗山都市環境林	J019	サイン	注意標識		1	基	H1200*W700 支柱120φ
白旗山都市環境林	J020	サイン	注意標識		1	基	H1200*W700 支柱120φ
白旗山都市環境林	J021	サイン	方向指示標識		1	基	支柱150φ*1750=1本 表示面L180*W1350*D40
白旗山都市環境林	J022	サイン	方向指示標識		1	基	H1600 支柱150φ
白旗山都市環境林	J023	サイン	注意標識		1	基	支柱38*2250 表示面L300*W600
白旗山都市環境林	J024	サイン	方向指示標識		1	基	H1600 支柱110φ
白旗山都市環境林	J025	サイン	注意標識		1	基	H1200*W700 支柱120φ=1本
白旗山都市環境林	J026	サイン	注意標識		1	基	H1200*W700 支柱120φ=1本
白旗山都市環境林	K125	ベンチ	半丸太ベンチ		1	基	H420*W1800*L300 座板250φ(タイコ120)*1800
白旗山都市環境林	K002	サイン	方向指示標識		1	基	支柱150φ*1050 表示面L180*W900*D40
白旗山都市環境林	K126	ベンチ	半丸太ベンチ		1	基	H420*W1800*L300 座板250φ(タイコ120)*1800
白旗山都市環境林	K004	サイン	方向指示標識		1	基	支柱120φ*1600 表示面L180*W900*D40
白旗山都市環境林	K005	トイレ	トイレ		1	基	H2200*W1200*L950
白旗山都市環境林	K006	サイン	注意標識		1	基	支柱60φ*1800 表示面L450*W600
白旗山都市環境林	K007	サイン	標高サイン		1	基	H1400 支柱200φ
白旗山都市環境林	K008	ベンチ	半丸太ベンチ		1	基	H420*W1800*L300 座板250φ(タイコ120)*1800
白旗山都市環境林	K009	サイン	標柱		1	基	支柱200φ*1700 道標【17】

白旗山都市環境林	K010	サイン	案内板		1	基	H1500*W450*L600 支柱38φ
白旗山都市環境林	K011	サイン	方向指示標識		1	基	支柱120φ 表示面L180*W1350
白旗山都市環境林	K012	サイン	案内板		1	基	H1500*W450*L600 支柱38φ
白旗山都市環境林	K013	サイン	標柱		1	基	H1800 支柱200φ
白旗山都市環境林	K014	サイン	案内板		1	基	支柱38φ*1500 自然観察の森[16]
白旗山都市環境林	K015	サイン	標柱		1	基	H1800 支柱200φ
白旗山都市環境林	K016	階段	階段		1	式	25段 丸太 100φ*1000=1本 杭50φ*100=2本
白旗山都市環境林	K017	サイン	案内板		1	基	H1500 支柱38φ
白旗山都市環境林	K018	サイン	標柱		1	基	H1800 支柱200φ
白旗山都市環境林	K019	階段	階段		1	式	5段 防腐木L1000
白旗山都市環境林	K020	サイン	案内板		1	基	H1500 支柱38φ
白旗山都市環境林	K021	サイン	標柱		1	基	H1850 支柱200φ
白旗山都市環境林	K022	階段	階段		1	式	3段 丸太 100φ*1000=1本 杭50φ*100=2本
白旗山都市環境林	K023	サイン	案内板		1	基	H1300*W450*L600 支柱38φ
白旗山都市環境林	K024	サイン	標柱		1	基	H1800 支柱200φ
白旗山都市環境林	K025	サイン	解説サイン		1	基	H1700 支柱150φ*2本
白旗山都市環境林	K026	サイン	解説サイン		1	基	H1700 支柱150φ*2本
白旗山都市環境林	K027	サイン	案内板		1	基	支柱38φ*1600 表示面450*600
白旗山都市環境林	K028	サイン	標柱		1	基	H1900 支柱200φ
白旗山都市環境林	K029	サイン	方向指示標識		1	基	H1700 支柱120φ
白旗山都市環境林	K030	トイレ	トイレ		1	基	H2400*W1100*L1580 外壁羽目板160φ*1100*15 背面=11枚
白旗山都市環境林	K031	その他の便器施設	目隠し板		1	基	120φ*1800=2本 1800*W1000*D40 1000*40*210=1枚 *150=4
白旗山都市環境林	K032	サイン	方向指示標識		1	基	H1500 支柱150φ
白旗山都市環境林	K033	サイン	総合案内板		1	基	支柱150φ=2本 補柱=2本 左150φ*500 右*700
白旗山都市環境林	K034	サイン	案内板		1	基	H1500*W450*L600 支柱38φ
白旗山都市環境林	K035	サイン	標高サイン		1	基	H1400 支柱170φ
白旗山都市環境林	K036	サイン	方向指示標識		1	基	H1800 支柱150φ
白旗山都市環境林	K037	ベンチ	半丸太ベンチ		1	基	H420*W1800*L300 座板300φ(タイコ120)*1800
白旗山都市環境林	K038	ベンチ	半丸太ベンチ		1	基	H420*W1900*L300 座板250φ(タイコ120)*1800
白旗山都市環境林	K039	ベンチ	半丸太ベンチ		1	基	H420*W1800*L300 座板250φ(タイコ120)*1800
白旗山都市環境林	K040	ベンチ	半丸太ベンチ		1	基	座板250φ(タイコ120)*1800 脚部300φ(タイコ200)*300=2本
白旗山都市環境林	K041	サイン	標柱		1	基	H1800 支柱200φ
白旗山都市環境林	K042	サイン	注意標識		1	基	H2000 支柱60φ
白旗山都市環境林	K043	サイン	標柱		1	基	H1800 支柱200φ
白旗山都市環境林	K044	サイン	案内板		1	基	H1500*W450*L600 支柱38φ
白旗山都市環境林	K045	サイン	標柱		1	基	H1700 支柱200φ
白旗山都市環境林	K046	サイン	案内板		1	基	H1500 支柱38φ
白旗山都市環境林	K047	シェルター	四阿		1	基	テーブルL460*W1820*D520 ベンチ230*1870=2基
白旗山都市環境林	K048	野外卓	野外卓		1	基	H420*W1800*L300 天板300*170*150=2枚 受90*90*500=4本 脚
白旗山都市環境林	K049	サイン	案内板		1	基	H1500 支柱38φ
白旗山都市環境林	K050	トイレ	トイレ		1	基	H2100*W1150*L1000 厩560*1670*30
白旗山都市環境林	K051	サイン	注意標識		1	基	H2700 支柱60φ
白旗山都市環境林	K052	ベンチ	半丸太ベンチ		1	基	H420*W1800*L300 座板280*120*1800=1枚
白旗山都市環境林	K053	サイン	標柱		1	基	H1850 支柱200φ
白旗山都市環境林	K054	サイン	標柱		1	基	H1850 支柱200φ
白旗山都市環境林	K055	サイン	案内板		1	基	支柱38φ*1400 450*600
白旗山都市環境林	K056	サイン	標柱		1	基	H1600 支柱200φ
白旗山都市環境林	K057	サイン	案内板		1	基	支柱38φ*1450 表示面450*600
白旗山都市環境林	K058	サイン	標柱		1	基	支柱200φ*1800 道標[2]
白旗山都市環境林	K059	サイン	案内板		1	基	支柱38φ*1600=1本 450*600=1枚
白旗山都市環境林	K060	トイレ	トイレ		1	基	H2000*W800*L1000
白旗山都市環境林	K061	サイン	案内板		1	基	H1350 支柱38φ
白旗山都市環境林	K062	サイン	方向指示標識		1	基	H1600 支柱150φ
白旗山都市環境林	K063	サイン	方向指示標識		1	基	支柱150φ*1900=1本 表示面200*1500*30=2枚
白旗山都市環境林	K064	サイン	注意標識		1	基	H2000 支柱60φ
白旗山都市環境林	K065	サイン	方向指示標識		1	基	支柱90φ*1600=1本 表示面40*180*1350=1枚
白旗山都市環境林	K066	ゲート	ゲート		1	基	4.2m H1800 支柱100φ*1450=2本 補強100φ*1000
白旗山都市環境林	K067	ゲート	ゲート		1	基	5.9m H1050 支柱120φ*2本
白旗山都市環境林	K068	ゲート	ゲート		1	基	6.5m H1050 支柱120φ*2本

白旗山都市環境林	K069	柵	チェーン柵		1	基	30.1m 支柱120φ*900~1200=19本
白旗山都市環境林	K070	ゲート	ゲート		1	基	8.25m H1000*W900 支柱120φ*1200=2本
白旗山都市環境林	K071	柵	チェーン柵		1	基	4.35m H1450 支柱180φ*1250~1500=3本
白旗山都市環境林	K127	サイン	案内板		1	基	支柱120φ*1600=1本 表示面L200*W600*D30
白旗山都市環境林	K073	柵	チェーン柵		1	基	15.2m 支柱150φ*900=15本
白旗山都市環境林	K074	柵	番線柵		1	基	85m 支柱100~150φ*1200=98本
白旗山都市環境林	K075	車止	車止め		1	基	5本=100φ*600 5本=60φ*600
白旗山都市環境林	K076	ゲート	ゲート		1	基	8.1m H1100 支柱180φ*2本 鍵あり
白旗山都市環境林	K077	ゲート	ゲート		1	基	11m 支柱150φ*1500=2本 *1000=1本
白旗山都市環境林	K078	ゲート	ゲート		1	基	14m 150φ*500=8本
白旗山都市環境林	K079	車止	車止め		1	基	3本 100φ*400
白旗山都市環境林	K080	ゲート	ゲート		1	基	5.5m H1700 支柱250φ 鍵あり
白旗山都市環境林	K081	サイン	総合案内板		1	基	H2000 支柱180φ*2本 補柱=左右各2本
白旗山都市環境林	K082	サイン	記名サイン		1	基	H1400 支柱180φ
白旗山都市環境林	K083	サイン	注意標識		1	基	支柱160φ*1700=1本 受木150φ*1000=2本
白旗山都市環境林	K084	サイン	注意標識		1	基	H2150 支柱60φ
白旗山都市環境林	K085	サイン	方向指示標識		1	基	支柱160φ*1600=1本 補助柱あり 表示面180*1350*40=1枚 180*910*40=1枚
白旗山都市環境林	K086	柵	チェーン柵		1	基	6.02m 左柱180φ*2200 右柱150φ*1500 中柱150φ
白旗山都市環境林	K087	柵	番線柵		1	基	26.4m 支柱90~100φ*1100=31本
白旗山都市環境林	K088	ゲート	ゲート		1	基	左柱150φ*1550=1本 180φ*1000=1本 右柱80φ*1500=1本 150φ*300=1本
白旗山都市環境林	K089	サイン	注意標識		1	基	H1200*W700 支柱120φ=1本
白旗山都市環境林	K090	サイン	方向指示標識		1	基	支柱180φ*1650=1本 表示面L180*W900*D30
白旗山都市環境林	K091	ベンチ	半丸太ベンチ		1	基	H420*W1800*L300 座板250φ(タイコ115)*1800=1本
白旗山都市環境林	K092	ベンチ	半丸太ベンチ		1	基	H420*W1800*L300 座板250φ(タイコ125)*1800
白旗山都市環境林	K124	ベンチ	半丸太ベンチ		1	基	H420*W1800*L300 座板250φ(タイコ125)*1800
白旗山都市環境林	K094	サイン	総合案内板		1	基	H1800*W1300*L1220 支柱150φ 補柱 上下=各2本
白旗山都市環境林	K095	サイン	掲示板		1	基	H1800*W700*L410 支柱120φ*1800=2本
白旗山都市環境林	K096	サイン	記名サイン		1	基	H1500*W700*L410 支柱150φ1本
白旗山都市環境林	K097	サイン	方向指示標識		1	基	H1650*W1350 支柱180φ
白旗山都市環境林	K098	サイン	方向指示標識		1	基	H1300*W850 支柱100φ
白旗山都市環境林	K099	サイン	注意標識		1	基	H1250*W700 支柱120φ
白旗山都市環境林	K100	サイン	案内板		1	基	H1550 支柱100φ
白旗山都市環境林	K101	サイン	標柱		1	基	支柱200φ 道標[19]
白旗山都市環境林	K102	サイン	案内板		1	基	H1500*W450*L600 支柱38φ
白旗山都市環境林	K103	サイン	標柱		1	基	支柱200φ 道標[18]
白旗山都市環境林	K104	サイン	案内板		1	基	H1500*W450*L600 支柱38φ
白旗山都市環境林	K105	サイン	標柱		1	基	H1600 支柱200φ
白旗山都市環境林	K106	サイン	案内板		1	基	H1500*W450*L600 支柱38φ*1600
白旗山都市環境林	K107	サイン	標柱		1	基	H1600 支柱200φ
白旗山都市環境林	K108	サイン	案内板		1	基	W450*L600 支柱38φ*1700 支柱60φ*2500=1本
白旗山都市環境林	K109	サイン	注意標識		1	基	表示面L450*W600
白旗山都市環境林	K110	柵	ネットフェンス		1	基	33.7m
白旗山都市環境林	K111	柵	番線柵		1	基	27.2m H1200 支柱100φ*14本
白旗山都市環境林	K112	柵	番線柵		1	基	14.7m H1200 支柱100φ*30本
白旗山都市環境林	K113	柵	番線柵		1	基	149.1m H1100 支柱100φ1mピッチ
白旗山都市環境林	K114	柵	番線柵		1	基	76.7m H1150 支柱100φ
白旗山都市環境林	K115	サイン	解説サイン		1	基	支柱 左80φ*1500 右80φ*1900 上80φ*1280 下80φ*1080
白旗山都市環境林	K116	ゲート	ゲート		1	基	鋼製 H1000*W4000 単管(50φ)+赤白ポール(4200)
白旗山都市環境林	K117	サイン	案内板		1	基	H1500*W450*L600 支柱38φ
白旗山都市環境林	K118	サイン	標柱		1	基	支柱200φ*1900 道標[22]
白旗山都市環境林	K119	サイン	方向指示標識		1	基	H1700 支柱150φ
白旗山都市環境林	K120	サイン	方向指示標識		1	基	H1600 支柱110φ
白旗山都市環境林	K121	サイン	注意標識		1	基	支柱120φ*1200=1本 表示面120*600*45*2枚 120*700*45
白旗山都市環境林	K122	サイン	注意標識		1	基	H1200*W700 支柱120φ
白旗山都市環境林	K123	柵	チェーン柵		1	基	L5000 支柱90φ*800=7本
白旗山都市環境林	L001	サイン	方向指示標識		1	基	支柱120φ*1700=1本 表示面180*1350*40=1枚 180*900*40=1枚
白旗山都市環境林	L002	サイン	方向指示標識		1	基	H1600 支柱110φ
白旗山都市環境林	L003	サイン	方向指示標識		1	基	H1600 支柱150φ
白旗山都市環境林	L004	サイン	方向指示標識		1	基	支柱120φ*1600=1本 表示面180*900*40=1枚

白旗山都市環境林	L005	サイン	方向指示標識		1	基	W900*L180 支柱100φ*1700
白旗山都市環境林	M001	サイン	誘導標		1	基	H1800*W500 支柱100φ
白旗山都市環境林	M014	柵	木柵		1	基	進入防止柵 支柱70φ*200=2本 支柱80φ*1250=2本
白旗山都市環境林	M003	柵	木柵		1	基	横架材70φ*1750=2本
白旗山都市環境林	M004	柵	木柵		1	基	35m 支柱80φ*800=2本
白旗山都市環境林	M005	階段	階段		1	式	3段 丸太 80φ*1000=1本 杭80φ*100=2本 支柱80φ*400=2本
白旗山都市環境林	M006	柵	木柵		1	基	横架材80φ*1400=2本 支柱80φ*400=2本
白旗山都市環境林	M007	柵	木柵		1	基	横架材80φ*2400=2本
白旗山都市環境林	M008	階段	階段		1	式	25段 プラ擬木 □100*L1000アンカーピン2本止め
白旗山都市環境林	M009	柵	木柵		1	基	支柱80φ*400=2本 横架材80φ*2250=1本
白旗山都市環境林	M010	柵	木柵		1	基	支柱80φ*400=2本 横架材80φ*2270=2本
白旗山都市環境林	M011	階段	階段		1	式	14段 プラ擬木
白旗山都市環境林	M012	サイン	方向指示標識		1	基	H1450*W1350 支柱120φ
白旗山都市環境林	M013	サイン	注意標識		1	基	H1100*W450 支柱50φ
白旗山都市環境林	N001	サイン	方向指示標識		1	基	H1600*W900 支柱150φ
白旗山都市環境林	N002	サイン	案内板		1	基	支柱150φ*1900=2本 補柱150φ*500=2本 上下120φ*1150
白旗山都市環境林	N003	サイン	総合案内板		1	基	L1200 支柱200φ*2200=2本 補柱200φ*1000=2本
白旗山都市環境林	N004	柵	木柵		1	基	10m 支柱120φ*1200=7本
白旗山都市環境林	N010	階段	階段		1	式	3段 プラ擬木 □100*1000
白旗山都市環境林	N006	サイン	方向指示標識		1	基	H1900 支柱180φ
白旗山都市環境林	N007	サイン	記名サイン		1	基	H1400 支柱200φ
白旗山都市環境林	N008	サイン	総合案内板		1	基	H4000*W4400 支柱200φ*4000=2本
白旗山都市環境林	N009	ゲート	ゲート		1	基	6.6m H1100 支柱120φ2本 単管杭補強
白旗山都市環境林	O001	サイン	誘導標		1	基	H1700*W1200 支柱 角△パイプ60□=2本
白旗山都市環境林	O002	サイン	案内板		1	基	支柱200φ*1600=1本 表示面230φ*770*40=1枚
白旗山都市環境林	O003	サイン	方向指示標識		1	基	H1650*W900 支柱120φ*1650
白旗山都市環境林	O004	橋梁	木橋		1	基	W560*L2350 床梁150φ*2000=2本
白旗山都市環境林	O005	サイン	記名サイン		1	基	H2100*W2150 支柱=2本 300φ*12100 *L1800
白旗山都市環境林	O006	橋梁	木橋		1	基	W700*L3800*D100
白旗山都市環境林	O007	サイン	注意標識		1	基	W1550*H600 支柱38φ*1550=1本 60*320*1800
白旗山都市環境林	O022	橋梁	木橋		1	基	
白旗山都市環境林	O009	階段	階段		1	式	1段 丸太100φ*700=1本 杭50φ*150=2本
白旗山都市環境林	O010	トイレ	トイレ		1	基	H2300*W980*L1150 上部小窓(190*240)
白旗山都市環境林	O011	サイン	総合案内板		1	基	H2000*W1300 支柱150φ*2000=2本 補柱150φ*900=2本
白旗山都市環境林	O012	サイン	注意標識		1	基	H1080*W450 支柱 木製40*40
白旗山都市環境林	O013	サイン	総合案内板		1	基	H1800*W1300 支柱150φ*H1800=2本 補柱=2本 150φ*600
白旗山都市環境林	O014	サイン	注意標識		1	基	支柱55*H1000 表示面W350*H1000
白旗山都市環境林	O015	サイン	注意標識		1	基	H1550*W600 支柱38φ*1550=1本
白旗山都市環境林	O016	サイン	注意標識		1	基	支柱55*H1000 表示面W350*H1000
白旗山都市環境林	O017	車止	車止め		1	基	7本 木杭φ60~80*760
白旗山都市環境林	O018	ゲート	ゲート		1	基	H1850 右柱180φ*1900=1本、200φ*850=1本 左柱
白旗山都市環境林	O019	サイン	方向指示標識		1	基	H1700*W1350 支柱120φ*1700=1本
白旗山都市環境林	O020	サイン	注意標識		1	基	H1800*W1300 支柱180φ*1800=1本
白旗山都市環境林	O021	橋梁	木橋		1	基	W700*L3800*D150
白旗山都市環境林	P001	サイン	誘導標		1	基	H1700*W1200 支柱60□*1230
白旗山都市環境林	P002	柵	番線柵		1	基	3m H1200 100~120φ*1150*4本
白旗山都市環境林	P003	柵	番線柵		1	基	3m H1200 100φ4本
白旗山都市環境林	P004	柵	番線柵		1	基	31.5m H1200 70~100φ*29本
白旗山都市環境林	P005	サイン	総合案内板		1	基	アルミフレームプラ擬木化粧
白旗山都市環境林	P006	サイン	注意標識		1	基	支柱55*H1000 表示面=1枚
白旗山都市環境林	P007	サイン	注意標識		1	基	支柱55*H1000 表示面W350*H1000
白旗山都市環境林	P008	サイン	案内板		1	基	H1600*W770 支柱200φ*1600
白旗山都市環境林	P009	サイン	注意標識		1	基	W1300 支柱180φ*1900
白旗山都市環境林	P010	ゲート	ゲート		1	基	H1800*W4800 右柱180φ*1900 200φ*850 左柱200φ*1050
白旗山都市環境林	P011	車止	車止め		1	基	4本 90~120φ*1000
白旗山都市環境林	P012	トイレ	トイレ		1	基	木製H2500*W1080*L1600
白旗山都市環境林	P013	その他の保安施設	目隠し板		1	基	H1800*W1000 支柱100φ2本
白旗山都市環境林	P014	サイン	方向指示標識		1	基	H1550*W900 支柱 HW150□*1600=1本
白旗山都市環境林	P015	サイン	方向指示標識		1	基	H1550*W900 支柱100φ

白旗山都市環境林	Q001	サイン	記名サイン		1	基	H1900*W455 天板200*35*390=2枚 支柱455*455 表面ステンレス200*35*420*10枚 φ270*1800=1本
白旗山都市環境林	Q027	サイン	案内板		1	基	
白旗山都市環境林	Q003	シエルター	四阿		1	基	支柱180φ*2600=6本 外柵100φ*2200=23本 床受150φ*2600=2本 *4300=2本 床受梁
白旗山都市環境林	Q004	柵	番線柵		1	基	18m 支柱90φ*800=10本
白旗山都市環境林	Q005	サイン	注意標識		1	基	H1400*W490 支柱 原木70φ*1本
白旗山都市環境林	Q006	柵	番線柵		1	基	18m 支柱90φ*1300=11本
白旗山都市環境林	Q007	柵	番線柵		1	基	4m 支柱90φ*1300=5本
白旗山都市環境林	Q008	柵	番線柵		1	基	24m 支柱90φ*1300=16本
白旗山都市環境林	Q009	柵	番線柵		1	基	5m 支柱90φ*1300=5本
白旗山都市環境林	Q010	サイン	注意標識		1	基	支柱45*45*1470=1本 鉄ピン補強 表示面300*600*12=1枚
白旗山都市環境林	Q011	ベンチ	ベンチ		1	式	62基 座板300φ*1800 脚部300φ*350*2本
白旗山都市環境林	Q012	サイン	方向指示標識		1	基	2方向 H1550 支柱180φ
白旗山都市環境林	Q013	ベンチ	ベンチ		1	式	丸太300*1800*12基 プラ400*1800*2基 木製 300*1500*2基
白旗山都市環境林	Q014	サイン	方向指示標識		1	基	H1650*W900 支柱180φ
白旗山都市環境林	Q015	サイン	注意標識		1	基	H1800*W1300 支柱150φ
白旗山都市環境林	Q016	柵	木柵		1	基	6m H700 130φ7本
白旗山都市環境林	Q017	サイン	注意標識		1	基	H700*W735 支柱120φ
白旗山都市環境林	Q018	柵	木柵		1	基	18m H700 120φ16本
白旗山都市環境林	Q019	サイン	注意標識		1	基	H700*W735 支柱120φ
白旗山都市環境林	Q020	サイン	注意標識		1	基	H700*W735 支柱120φ 補柱あり
白旗山都市環境林	Q028	サイン	方向指示標識		1	基	H1350*W1350 支柱100φ
白旗山都市環境林	Q022	橋梁	木橋		1	基	3m W920 t120*W230*12800*4本 *L1000*2本
白旗山都市環境林	Q029	サイン	解説サイン		1	基	H1450*W330 支柱80φ
白旗山都市環境林	Q024	ベンチ	ベンチ		1	式	8基 4基=丸太ベンチ 200*1800
白旗山都市環境林	Q025	橋梁	木橋		1	基	床受 100*250*950=2本 床 50*350*2800=2枚
白旗山都市環境林	Q026	サイン	方向指示標識		1	基	H1400*W1060 支柱100φ
白旗山都市環境林	R001	サイン	注意標識		1	基	支柱60*60*1800=2本 表示面800*600*2=1枚
白旗山都市環境林	R002	サイン	誘導標		1	基	支柱37φ*1420=1本 表示面(上)300*400*2 (下)200*300*2
白旗山都市環境林	R003	サイン	誘導標		1	基	支柱48.6φ*1800=1本 表示面(上)300*400*2 (下)200*300*2
白旗山都市環境林	R004	サイン	誘導標		1	基	支柱48.6φ*1800=1本 表示面(上)300*400*2 (下)200*300*2
白旗山都市環境林	R005	サイン	誘導標		1	基	H1400*W400 支柱35φ
白旗山都市環境林	R006	サイン	誘導標		1	基	H1400*W400 支柱35φ
白旗山都市環境林	R007	サイン	誘導標		1	基	H1400*W400 支柱35φ
白旗山都市環境林	R008	柵	木柵		1	基	支柱70φ*80=2本 横架材70φ*1650=2段
白旗山都市環境林	R009	サイン	方向指示標識		1	基	H1500*W900 支柱100φ
白旗山都市環境林	S001	サイン	注意標識		1	基	支柱38φ*1550=1本 表示面L450*W600
白旗山都市環境林	S002	サイン	注意標識		1	基	H2000*W800*L900 支柱40*40*2000=2本
白旗山都市環境林	S003	トイレ	トイレ		1	基	H3500*W3150*L1950
白旗山都市環境林	S004	サイン	方向指示標識		1	基	H1400 支柱120φ
白旗山都市環境林	S005	柵	番線柵		1	基	100φ*1200=17本 番線4段
白旗山都市環境林	S006	サイン	掲示板		1	基	H2000*W1140 支柱120φ*2000=2本

■木製施設等補修内訳書

管理地域名	施設ID	施設		補修数量 /施設数量 /単位		規格2
		施設名	規格1			
西岡～真栄・有明ルート	A020	木道	木道	1	基	33スパン 3600*600=32 900*600=1
西岡～真栄・有明ルート	A001	サイン	誘導標	1	基	230φ*1500=1本
西岡～真栄・有明ルート	A002	サイン	総合案内板	1	基	アルミフレームブラ擬木化粧 H1000*W1040
西岡～真栄・有明ルート	A003	サイン	誘導標	1	基	支柱40φ*H1300=2本 表示面L400*W600
西岡～真栄・有明ルート	A004	サイン	誘導標	1	基	1方向 支柱200φ*H1400 表示面L290*W120
西岡～真栄・有明ルート	A005	サイン	道路用標識	1	基	支柱40φ*H1600 表示面L300*W400
西岡～真栄・有明ルート	A006	サイン	注意標識	1	基	支柱40φ*H900(GL)=2本 表示面L400*W600
西岡～真栄・有明ルート	A007	木道	木道	1	基	2スパン W1600*L3650 床板W300*L3650*D35*2 W600*1800(スノコ)=2
西岡～真栄・有明ルート	A021	木道	木道	1	基	300*30*3600=2枚
西岡～真栄・有明ルート	A008	木道	木道	1	基	14スパン W600*L1800(スノコ)
西岡～真栄・有明ルート	A009	木道	木道	1	基	8スパン W600*14400 床板W300*L3600*D35*8枚 W600*L1800(スノコ)
西岡～真栄・有明ルート	A010	木道	木道	1	基	6スパン W600*L10800 床板W300*L3600*D35*6枚 W600*1800(スノコ)
西岡～真栄・有明ルート	A011	木道	木道	1	基	4スパン L3600*W600 梁φ100*3600=2本 床受φ100*600=5本
西岡～真栄・有明ルート	A022	木道	木道	2	基	300*30*3600=1枚
西岡～真栄・有明ルート	A012	木道	木道	1	基	3スパン L3600*W300*D35=1 L3600*W600=1
西岡～真栄・有明ルート	A013	木道	木道	1	基	8スパン 床板W600*L3600=6 L1800=2
西岡～真栄・有明ルート	A014	木道	木道	1	基	21スパン 床板W600*L3600=9 L1800=12
西岡～真栄・有明ルート	A015	木道	木道	1	基	21スパン 床板W600*L3600=11 L1800=10
西岡～真栄・有明ルート	A016	木道	木道	1	基	2スパン W600*L1800(スノコ)=2枚
西岡～真栄・有明ルート	A017	木道	木道	1	基	7スパン W600*L21600 床板W300*L3600*D35=1 L1800=6
西岡～真栄・有明ルート	A018	サイン	方向指示標識	1	基	3方向 支柱200φ*H1550
西岡～真栄・有明ルート	A019	木道	木道	1	基	W600*L3600(3600*10スパン) 支柱90φ
西岡～真栄・有明ルート	B001	サイン	注意標識	1	基	H1500*W600 支柱40φ*2本
西岡～真栄・有明ルート	B002	サイン	方向指示標識	1	基	1方向 支柱250φ*H1400
西岡～真栄・有明ルート	B005	サイン	誘導標	1	基	支柱40φ*H1650=2本 表示面L400*W600
西岡～真栄・有明ルート	B004	階段	階段	1	式	4段 HW L1000
西岡～真栄・有明ルート	C001	橋梁	木橋	1	基	HW W750*L7000 支柱150φ*H1100
西岡～真栄・有明ルート	C002	サイン	方向指示標識	1	基	H1500*W600 支柱40φ*2本
西岡～真栄・有明ルート	C003	サイン	誘導標	1	基	支柱 H.W H1350*φ120 1本 表示面 L450*W600
西岡～真栄・有明ルート	C004	木道	木道	1	基	3スパン W600*L4800(1スパン) 床板W200*L4800*D30*3枚*3スパン
西岡～真栄・有明ルート	C005	橋梁	木橋	1	基	W580*L180 床板L1800*W200*D40*2枚
西岡～真栄・有明ルート	C006	擁壁	土留め	1	基	W1800*H900 120φ*1800=4段積
西岡～真栄・有明ルート	C007	階段	階段	1	式	36段 丸太 120φ*L1000
西岡～真栄・有明ルート	C008	サイン	誘導標	1	基	1方向 支柱200φ*H1400
西岡～真栄・有明ルート	C009	サイン	方向指示標識	1	基	2方向 支柱200φ*H1450
西岡～真栄・有明ルート	D001	サイン	総合案内板	1	基	H2100*W1550 支柱150φ*2100=2本 補柱150φ*600=2本
西岡～真栄・有明ルート	D002	ベンチ	半丸太ベンチ	1	基	座板 脚部
西岡～真栄・有明ルート	D003	ベンチ	半丸太ベンチ	1	基	座板 脚部
西岡～真栄・有明ルート	D004	サイン	掲示板	1	基	H1960*W890 支柱120φ
西岡～真栄・有明ルート	D005	サイン	方向指示標識	1	基	2方向 支柱200φ*H1300
西岡～真栄・有明ルート	D006	サイン	注意標識	1	基	支柱80φ*H1500 鉄ピン補強 表示面L400*W490*D30
西岡～真栄・有明ルート	E001	サイン	方向指示標識	1	基	2方向 支柱 HW150φ*H1500=1本
西岡～真栄・有明ルート	E002	サイン	方向指示標識	1	基	2方向 支柱200φ*H1450
西岡～真栄・有明ルート	E003	サイン	誘導標	1	基	支柱38φ*1350=2本 表示面L300*W600
西岡～真栄・有明ルート	E004	サイン	注意標識	1	基	支柱40φ*H1300=2本 表示面L300*W600
西岡～真栄・有明ルート	E005	サイン	誘導標	1	基	支柱40φ*H1300=2本 表示面L300*W600
西岡～真栄・有明ルート	E009	橋梁	木橋	1	基	床板 厚み30mm 桁 φ270~150 3本架け
西岡～真栄・有明ルート	E007	サイン	方向指示標識	1	基	支柱 HW150φ*H1600 表示面L200*W1200*D40 L600*W300
西岡～真栄・有明ルート	E008	サイン	総合案内板	1	基	H2150*W1000 支柱150φ=2本 補柱=2本 150φ*700 150φ

■木製施設等補修内訳書



管理地域名	施設ID	施設		補修数量 /施設数量 /単位		規格2
		施設名	規格1			
西岡レクの森ルート	A001	サイン	総合案内板	1	基	H2100*W1550 支柱150φ*2本 補柱150φ*750=2本
西岡レクの森ルート	A002	ゲート	ゲート	1	基	H1400 支柱200φ*2本
西岡レクの森ルート	A003	サイン	掲示板	1	基	H1960*W890 支柱110φ*2本
西岡レクの森ルート	A004	サイン	誘導標	1	基	H1800*W600 支柱45φ*2本
西岡レクの森ルート	A005	サイン	注意標識	1	基	H1450*W500 支柱80φ
西岡レクの森ルート	B001	サイン	誘導標	1	基	H1650*W600 支柱40φ*2本
西岡レクの森ルート	B002	木道	木道	1	基	5スパン W600*L9000 床板L1800*W200*D30=15枚
西岡レクの森ルート	B003	木道	木道	1	基	5スパン W600*L11000 床板L1800*W200*D30=15枚
西岡レクの森ルート	B004	サイン	誘導標	1	基	H1700*W400 支柱45φ*2本
西岡レクの森ルート	B005	橋梁	木橋	1	基	W600*L2400*H150 床板L2100*W100φ=5本組
西岡レクの森ルート	B006	木道	木道	1	基	36スパン W600*L967000 床板 18スパン=L3600*W200*D30=102枚 18ス
西岡レクの森ルート	B007	橋梁	木橋	1	基	W920*L8400 脚部L1900*150*150=2本
西岡レクの森ルート	B008	サイン	誘導標	1	基	H1700*W600 支柱40φ*2本
西岡レクの森ルート	B009	サイン	誘導標	1	基	H1700*W600 支柱40φ*2本
西岡レクの森ルート	B010	木道	木道	1	基	76スパン W600*L248000 床板 60スパン=L3600*W200*D30 16スパン
西岡レクの森ルート	B011	階段	階段	1	式	14段 丸太 2段=150φ*1000 杭80φ*200=2本
西岡レクの森ルート	B012	木道	木道	1	基	W750*L4600*H150 HW100φ*4600=5本
西岡レクの森ルート	B013	サイン	誘導標	1	基	支柱48.6φ*1900=2本 表示面W600*H400=1枚
西岡レクの森ルート	B016	橋梁	木橋	1	基	カラマツ 丸太 H150*W600*L4000
西岡レクの森ルート	B015	階段	階段	1	式	45段 5段=HW L600
西岡レクの森ルート	C001	サイン	誘導標	1	基	H1650*W600 支柱35φ*2本
西岡レクの森ルート	C002	サイン	誘導標	1	基	H1900*W600 支柱35φ*2本
西岡レクの森ルート	C003	サイン	誘導標	1	基	H1900*W600 支柱35φ*2本
西岡レクの森ルート	C004	サイン	注意標識	1	基	H1800*W600 支柱35φ
西岡レクの森ルート	C005	サイン	誘導標	1	基	H1900*W600 支柱35φ*2本
西岡レクの森ルート	C006	サイン	注意標識	1	基	H1700*W600 支柱35φ*2本
西岡レクの森ルート	C007	サイン	注意標識	1	基	H1800*W600 支柱35φ*2本
西岡レクの森ルート	C008	柵	木柵	1	基	22m H1250 支柱100φ*14本
西岡レクの森ルート	C009	サイン	注意標識	1	基	H1600*W600 支柱35φ*2本
西岡レクの森ルート	C010	柵	木柵	1	基	H1200*L13000 支柱100φ*8本
西岡レクの森ルート	C011	柵	木柵	1	基	H1200*L12000 支柱150φ*11本
西岡レクの森ルート	C012	サイン	誘導標	1	基	H1800*W600 支柱35φ*2本
西岡レクの森ルート	C013	サイン	注意標識	1	基	H1650*W600 支柱35φ*2本 支柱48.6φ*165=2本
西岡レクの森ルート	C014	サイン	誘導標	1	基	表示面H400*W600=1枚 H1400
西岡レクの森ルート	C015	ゲート	ゲート	1	基	支柱200φ*1500=2本 H600*W300
西岡レクの森ルート	C016	サイン	注意標識	1	基	立入禁止 10段
西岡レクの森ルート	C017	階段	階段	1	式	HW 100*100*600(鉄ピン留)
西岡レクの森ルート	C018	サイン	誘導標	1	基	H1900*W600 支柱35φ*2本
西岡レクの森ルート	C019	サイン	誘導標	1	基	H2000*W600 支柱35φ*2本
西岡レクの森ルート	C020	橋梁	木橋	1	基	W920*L8000 脚部L1900*150*150=2本
西岡レクの森ルート	C021	木道	木道	1	基	7スパン W600*L18300 床板 3スパン=L3600*W200*D30 4スパン
西岡レクの森ルート	C022	木道	木道	1	基	12スパン W600*L18000 支柱 HW90*90
西岡レクの森ルート	C023	サイン	誘導標	1	基	H1900*W600 支柱35φ*2本
西岡レクの森ルート	C024	橋梁	木橋	1	基	W920*L8000 脚部L1900*150*150=2本
西岡レクの森ルート	C025	木道	木道	1	基	51スパン W600*L191500 支柱 HW90*90
西岡レクの森ルート	C026	サイン	誘導標	1	基	H1400*W600 支柱35φ*2本
西岡レクの森ルート	C027	サイン	総合案内板	1	基	アルミフレームブラ製木化粧 表示面H1000*W1040

都市林等 敷地図

※0~8レイヤー


都市林等 施設平面図

※0~Aレイヤー (4レイヤー除く)

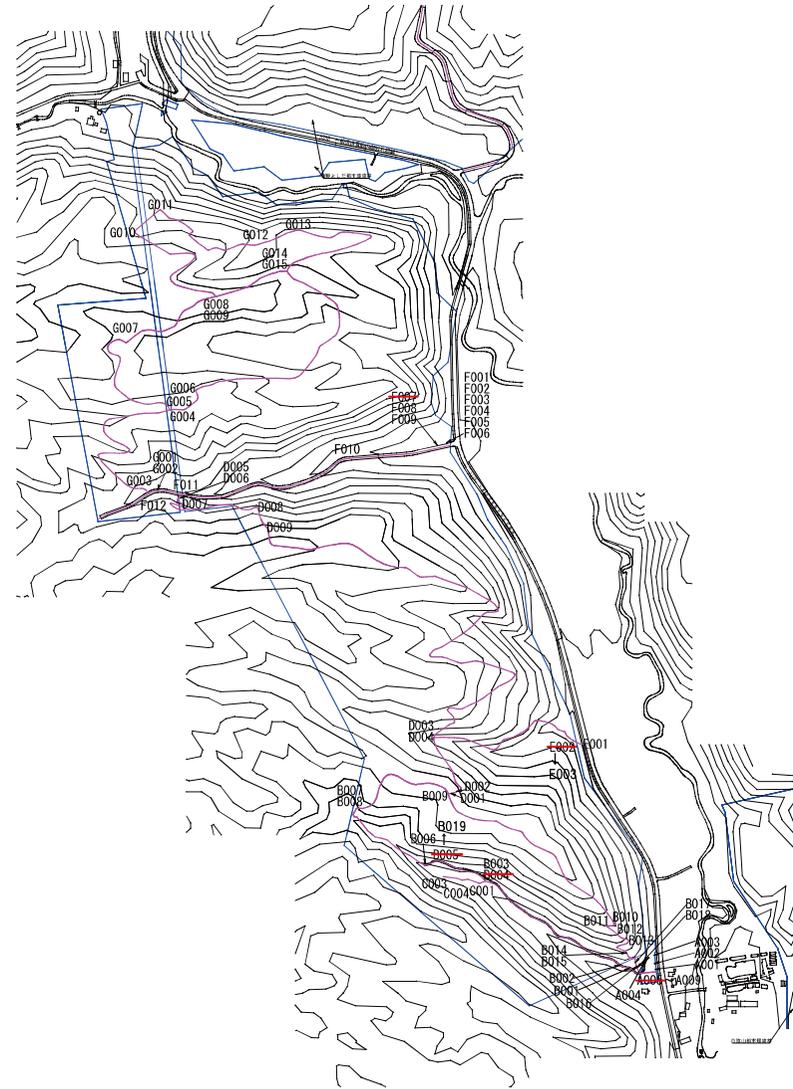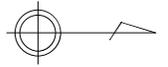

縮尺		所在地	清田区有明423-1ほか	面積	82.81ha	番号	都環10	名称	有明の滝都市環境林
----	--	-----	--------------	----	---------	----	------	----	-----------

都市林等 索引図

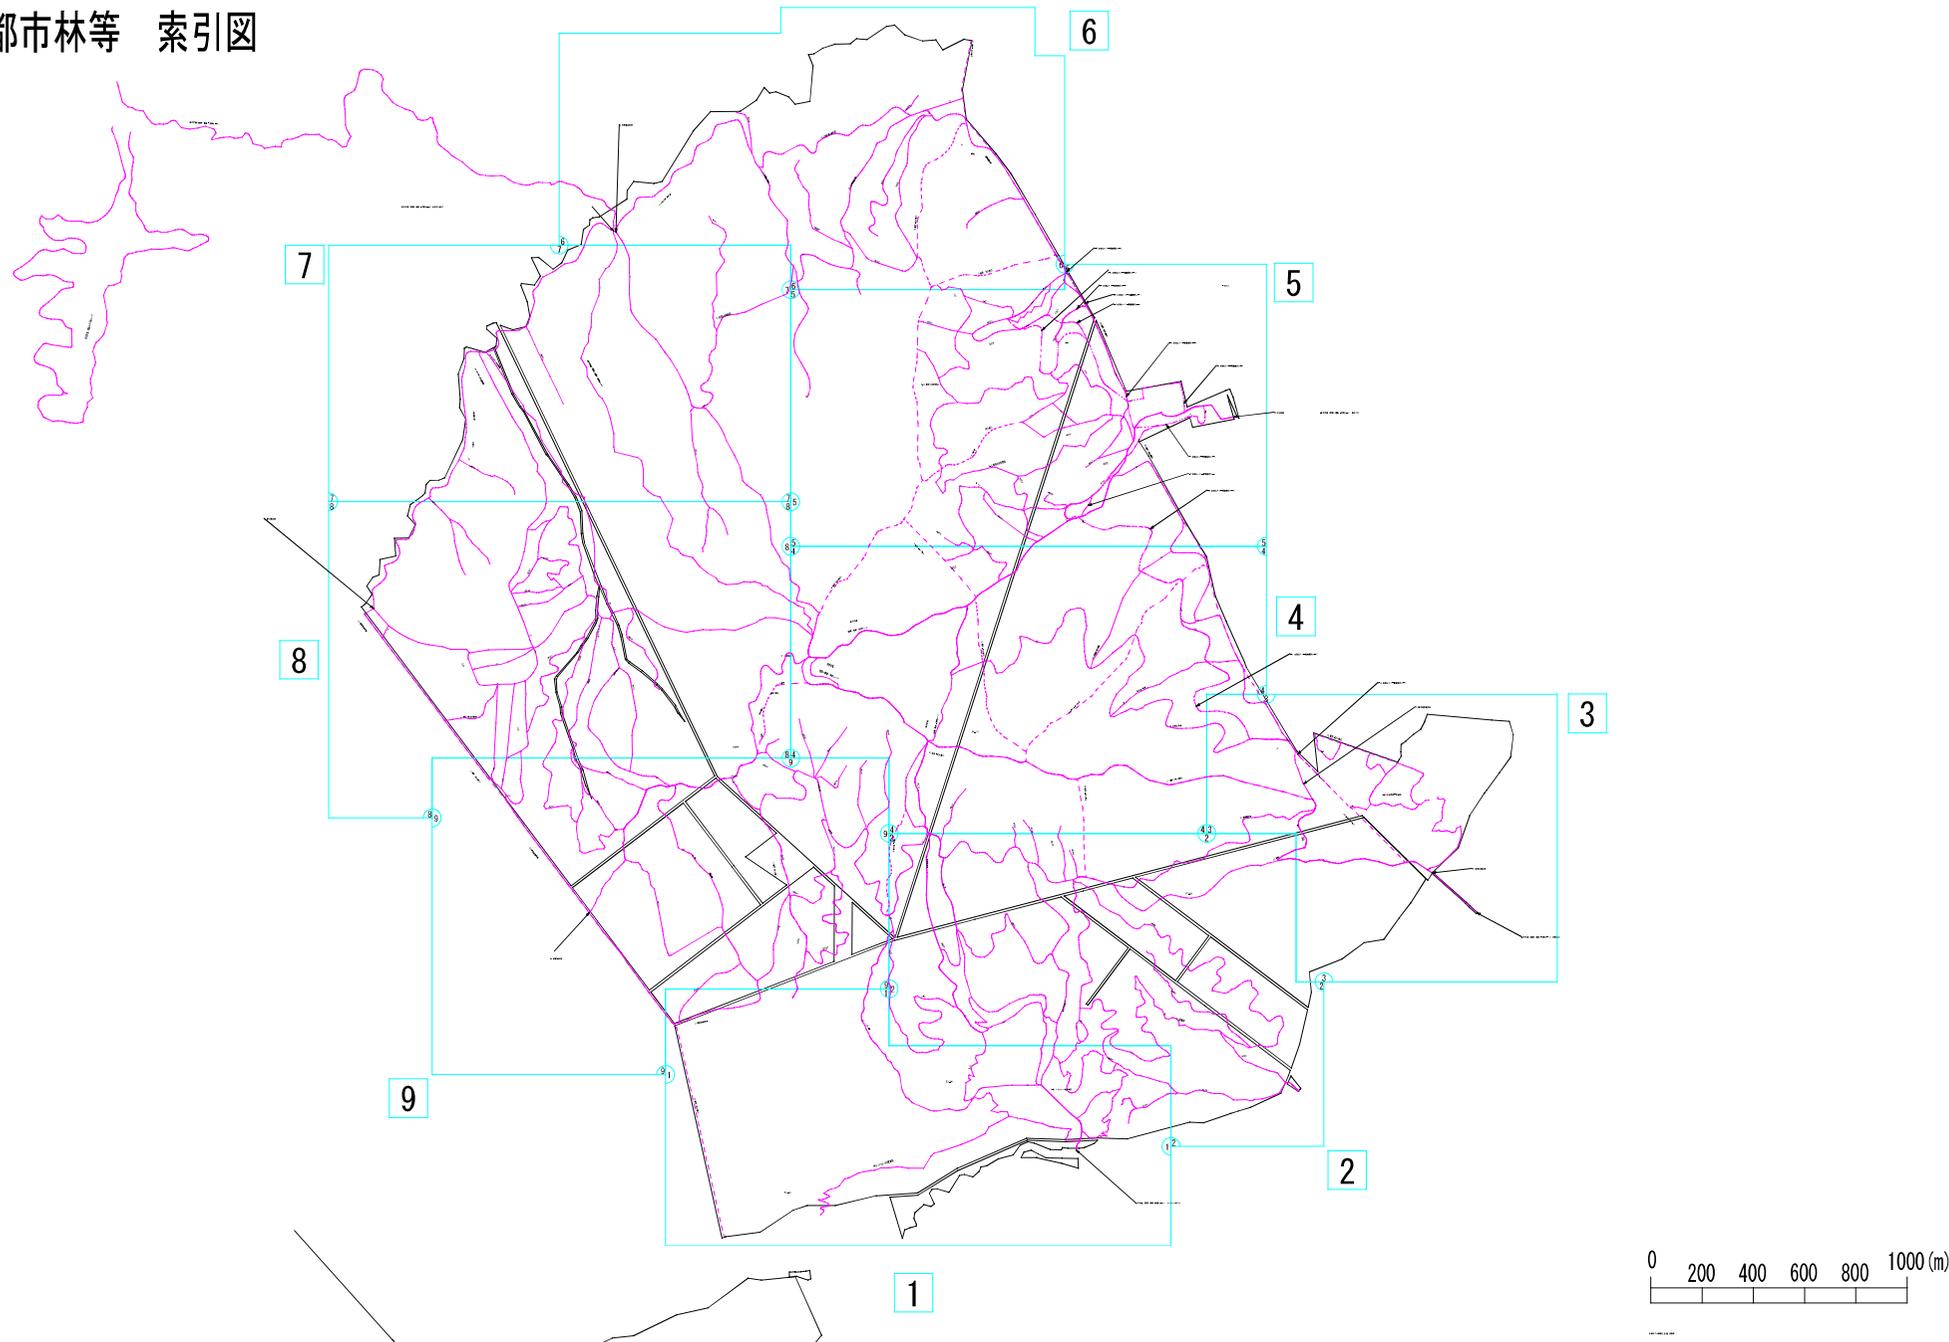

縮尺	A3の場合 1:20000	所在地	清田区清田有明320-9ほか	面積	1036.39ha	番号	都環14	名称	白旗山都市環境林
----	---------------	-----	----------------	----	-----------	----	------	----	----------