

令和8年度施行

設計書

役務の名称

創成川公園木製デッキ板材交換業務

札幌市建設局みどりの推進部

役務の名称 創成川公園木製デッキ板材交換業務

一金	総委託費		円
	内訳	委託費	円
		消費税等相当額	円

業務説明書

1. 業務の概要

創成川公園南2条にある木製デッキの板材を交換するものとする。

2. 業務の場所

創成川公園南2条（添付位置図のとおり）

3. 委託期間

契約締結日から令和8年12月25日（金）までとする。

4. 仕様書

別紙のとおり

5. 図面

別紙のとおり

6. 提出書類等

- | | |
|----------------------|----|
| （1）完了届 | 2部 |
| （2）報告書 | 2部 |
| ・作業状況写真（作業前・中・後） | |
| （3）マニフェストE票又はD票の写し | 2部 |
| （4）板材の構造計算書 | 2部 |
| （5）その他業務主任から指示があったもの | 2部 |

仕様書

1. 業務内容等

- 1) 別添図面及び写真を参考に、対象木製デッキの既設板材部分（床板及び階段部の踏板）を撤去し、同等以上のものに交換すること。
- 2) 木材はセランガンバツ材を使用し、製材はプレーナー加工、木材見え掛け部は面取り加工とすること。
- 3) 既設板材部分撤去後、根太上部に硬質ゴムを取り付けること。
- 4) ボルトは溶融亜鉛メッキ以上、木ねじ類はステンレス製とすること。
- 5) その他、別添図面のとおり施工すること。
- 6) 既設板材部分撤去後、本市の業務主任または創成川公園指定管理者立会いの上、既設コンクリート部分及び根太部分に異常がないか確認すること。異常を確認した場合は本市の業務主任と協議を行うこと。
- 7) 作業日程の詳細は、本市の業務主任および創成川公園指定管理者と調整を行うこと。
- 8) 公園内での作業につき、公園利用者に十分注意し、カラーコーンを設置するなどして安全管理を徹底すること。
- 9) 公園内に車両を進入させる際は、車両進入許可が必要となるため、車両進入許可申請をみどりの管理課宛に行うこと。

2. 作業内容等の変更

- 1) 廃棄物量の変更や作業内容等の変更については、契約約款第14条に基づくものとする。受託者及び担当職員は作業内容等の変更について協議し、変更指示書（様式29）により指示を受けて、変更承諾書（様式34）を提出するものとする。

3. 発生材について

- 1) 発生材重量（木くず）は合計約1.62tを想定している。
- 2) 想定発生材重量と実際の発生材重量に差異が生じた場合は設計変更の対象とする。その場合、実際の発生材重量を確認の上協議するため、発生材搬入時に処分先より発行される伝票を添付した業務協議簿を速やかに本市の業務主任へ提出すること。
- 3) なお、発生材の処分先は以下を想定している。

建設副産物 分類	施設名	施設の所在	連絡先	受入条件等
木くず	発寒破砕工場	西) 発寒15条 14丁目2-30	TEL 667-5311	・最大辺が0.5～2.0m以下のもの (セメント付着、タール・CCA防腐剤類塗布物は不可) ・丸太木材等は最大径0.2m以下 ・剪定枝も受入れ可能（一週間以上、乾燥させること）

- ・ 受託者は、発生材（産業廃棄物）が適正に処分されたかを処理業者等と堅密に連絡を取り合いながらマニフェストで確認し、最終処理完了後、業務成果品提出時において、E票又はD票の写しを提出するとともに、原本を提示し、担当職員の確認を受けること（確認後、原本は受託者が引き取り保管すること）。
- ・ なお、マニフェストの管理については、紙マニフェストの場合は公益社団法人 全国産業資源循環連合会、電子マニフェストの場合は財団法人日本産業廃棄物処理振興センターが示す手順によること。
- ・ 当該業務で発生する産業廃棄物が道内の最終処分場に直接搬入される場合または、中間処理場に搬入された場合でも、減量化・リサイクル等により残さが発生し、最終処分場に搬入される場合は、循環税が課税されるので、適正に処理すること。

4. その他

- 1) 札幌市土木工事共通仕様書を標準とする。
- 2) アイドリングストップ等、環境に与える負荷を低減するよう努力すること。
- 3) 環境に関する諸法令に従い、業務を実施すること。
- 4) その他、業務の実施に際し疑義が生じた場合は本市の業務主任と協議すること。

札 ○ ○ 第 ○ ○ ○ 号
令和 年 月 日

様

札幌市長 秋元 克広

変更指示書（第 ○ 回）

○○○○業務の作業内容について、契約約款第__条の規定に基づき、下記のとおり変更する。

記

1 変更内容

別紙のとおり。

2 変更額

今回の変更金額	円
前回までの変更金額	円
現在までの変更金額	円

3 当初契約金額との差額の支払いは、最終期分の委託料を増減して行うこととする。

当初契約金額	円
変更後の契約金額	円

印紙

變更承諾書

令和 年 月 日

札幌市長 秋元 克広 様

住所

受託者 氏 名

代表者

印

業務名

令和 年 月 日付札 第 号をもって変更指示のありました上記業務について、本業務にかかる契約書の各条項を遵守のうえ、変更指示書のとおり実施することを承諾いたします。

今回承諾する金額 円（うち消費税 円）増・減

前回まで承諾した金額 円（うち消費税 円）増・減


現在までの変更 円（うち消費税 円）増・減

業 務 協 議 簿 (第 回)

発議者	☐ 発注者 ☐ 受託者	発議年月日	令和 年 月 日	回答希望日	
発議事項	☐ 指示 ☐ 協議 ☐ 通知 ☐ 承諾 ☐ 提出 ☐ 報告 ☐ 届出 ☐ 確認				
業務名					
(内容)					
.....					
添付図 葉、その他添付図書()					
処 理 ・ 回 答	発 注 者	上記について ☐ 指示 ☐ 承諾 ☐ 協議 ☐ 通知 ☐ 受理 ☐ その他() ☐ 回答予定日を設定します。 回答予定日 _____			
		【回答】			
	受 託 者	添付図 葉、その他添付図書 【中間】処理・回答日: _____ 【最終】処理・回答日: _____ ☐ 作業内容の変更の対象と ☐ しない ☐ する。ただし、詳細については別途指示する。			
		上記について ☐ 了解 ☐ 協議 ☐ 提出 ☐ 報告 ☐ 届出 ☐ その他() ☐ 回答予定日を設定します。 回答予定日 _____			
【回答】					
添付図 葉、その他添付図書 【中間】処理・回答日: _____ 【最終】処理・回答日: _____					

		課長	係長	業務主任
確認欄	中間時			
	最終時			

		現場代理人		
確認欄	中間時			
	最終時			

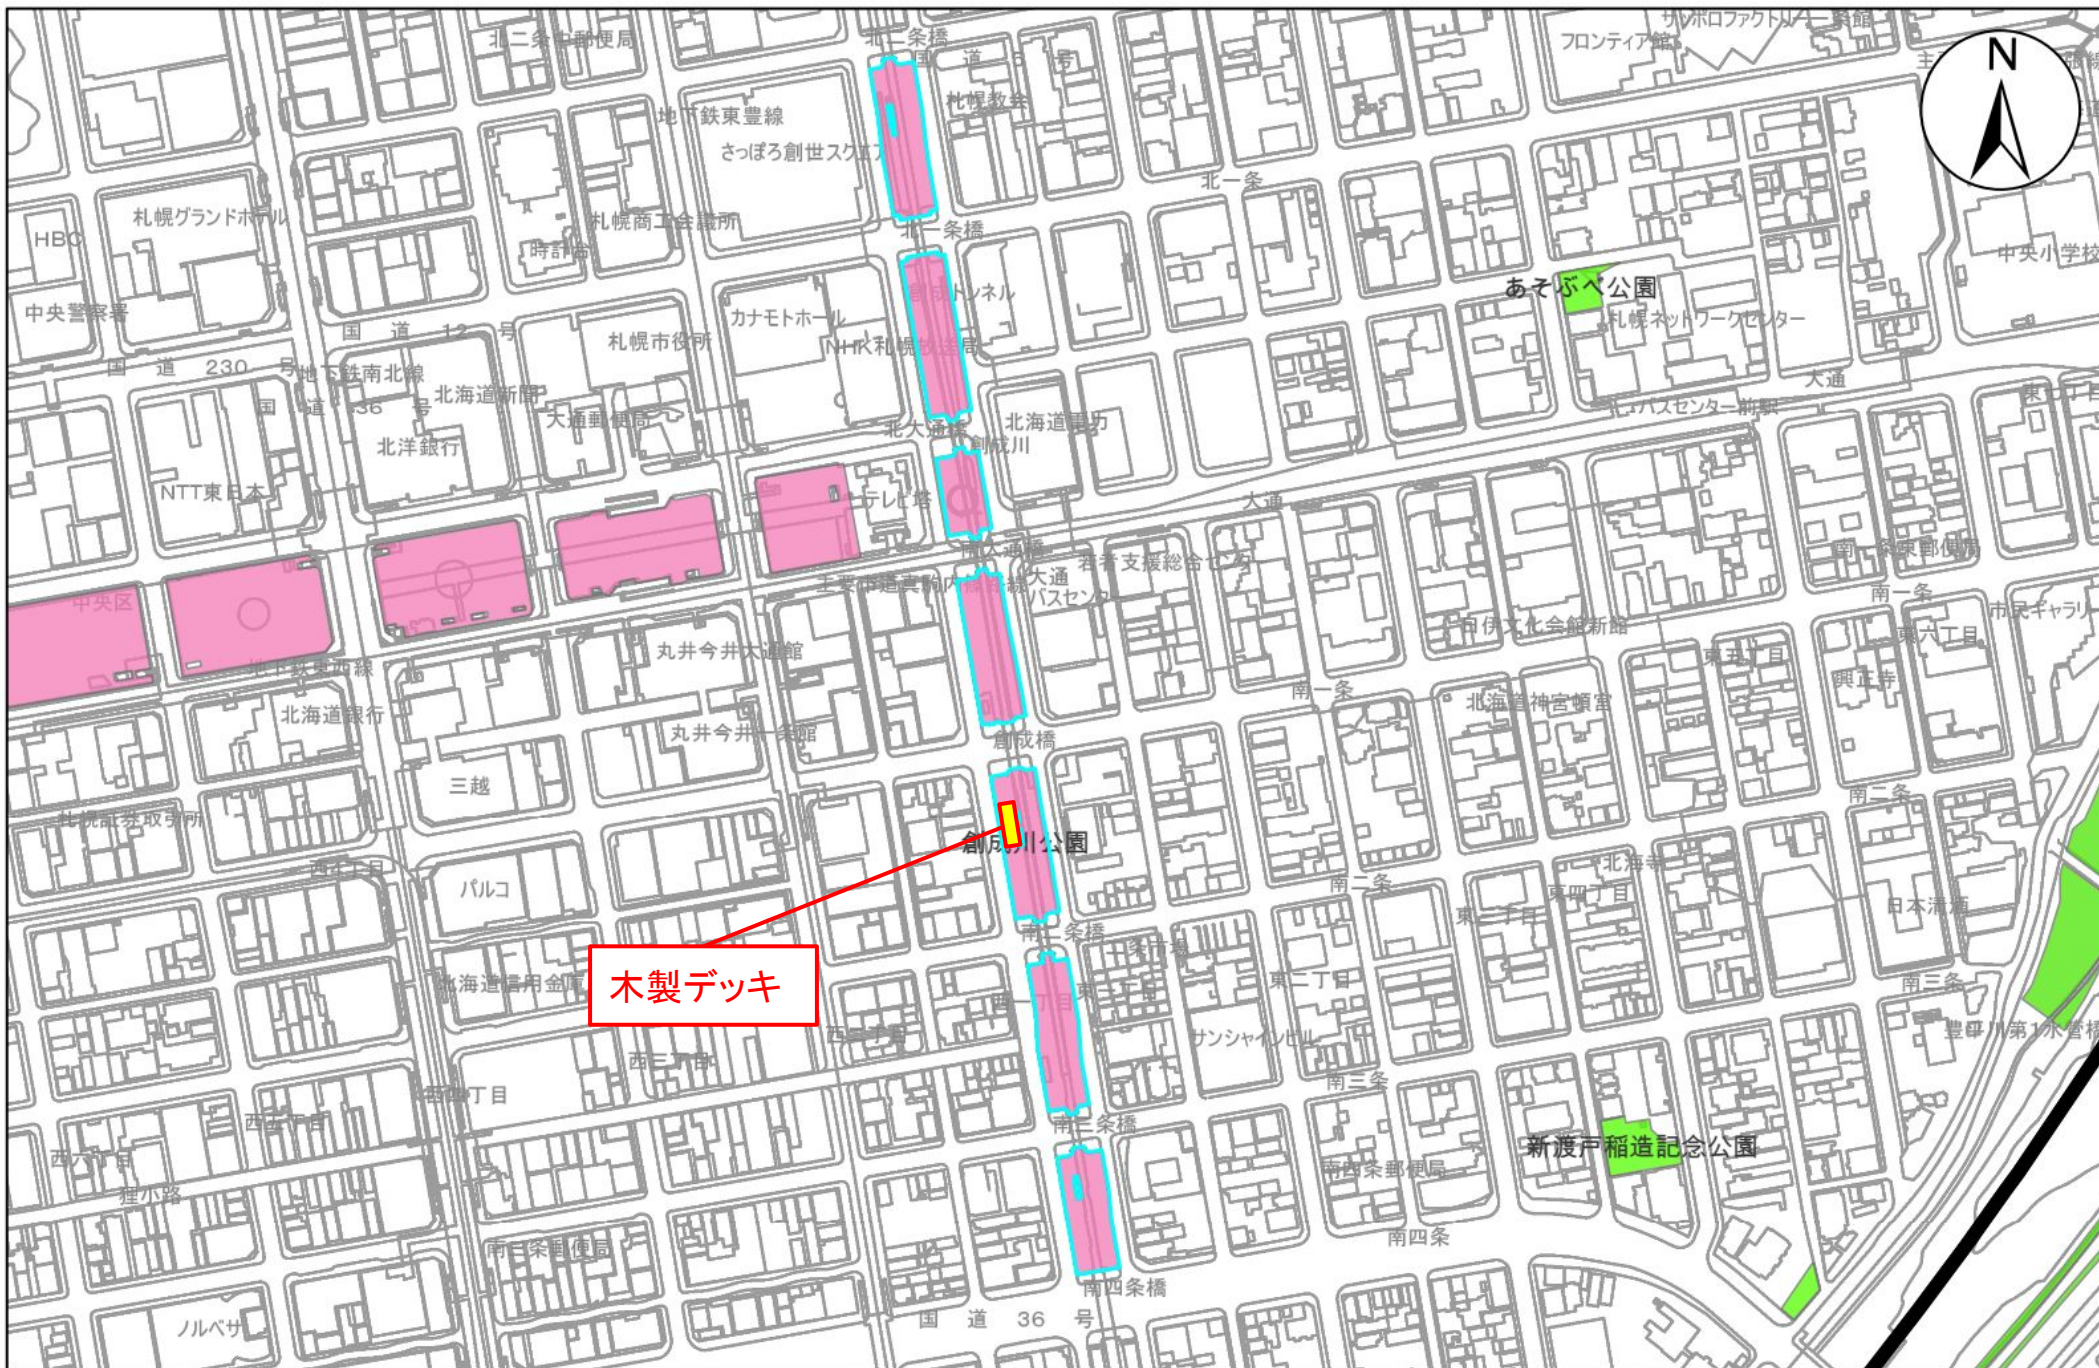

位置図

縮尺 1:5,000

0 125 250 500 m


1/2,500札幌市現況図DMより作成「軽量地図」を使用 |



創成川公園
木製デッキ



階段部

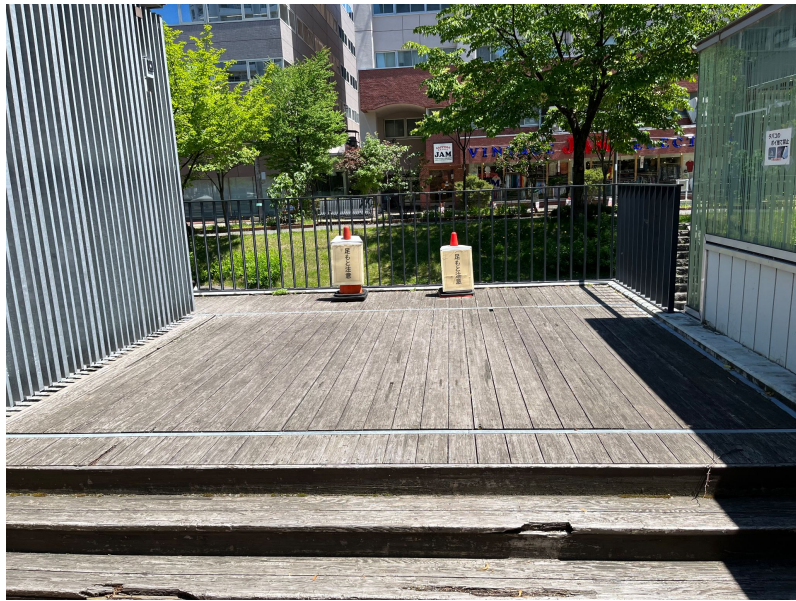

開口部


撤去図面

木製デッキ詳細図 (1) S=1/50

階段部

開口部

板材撤去範囲

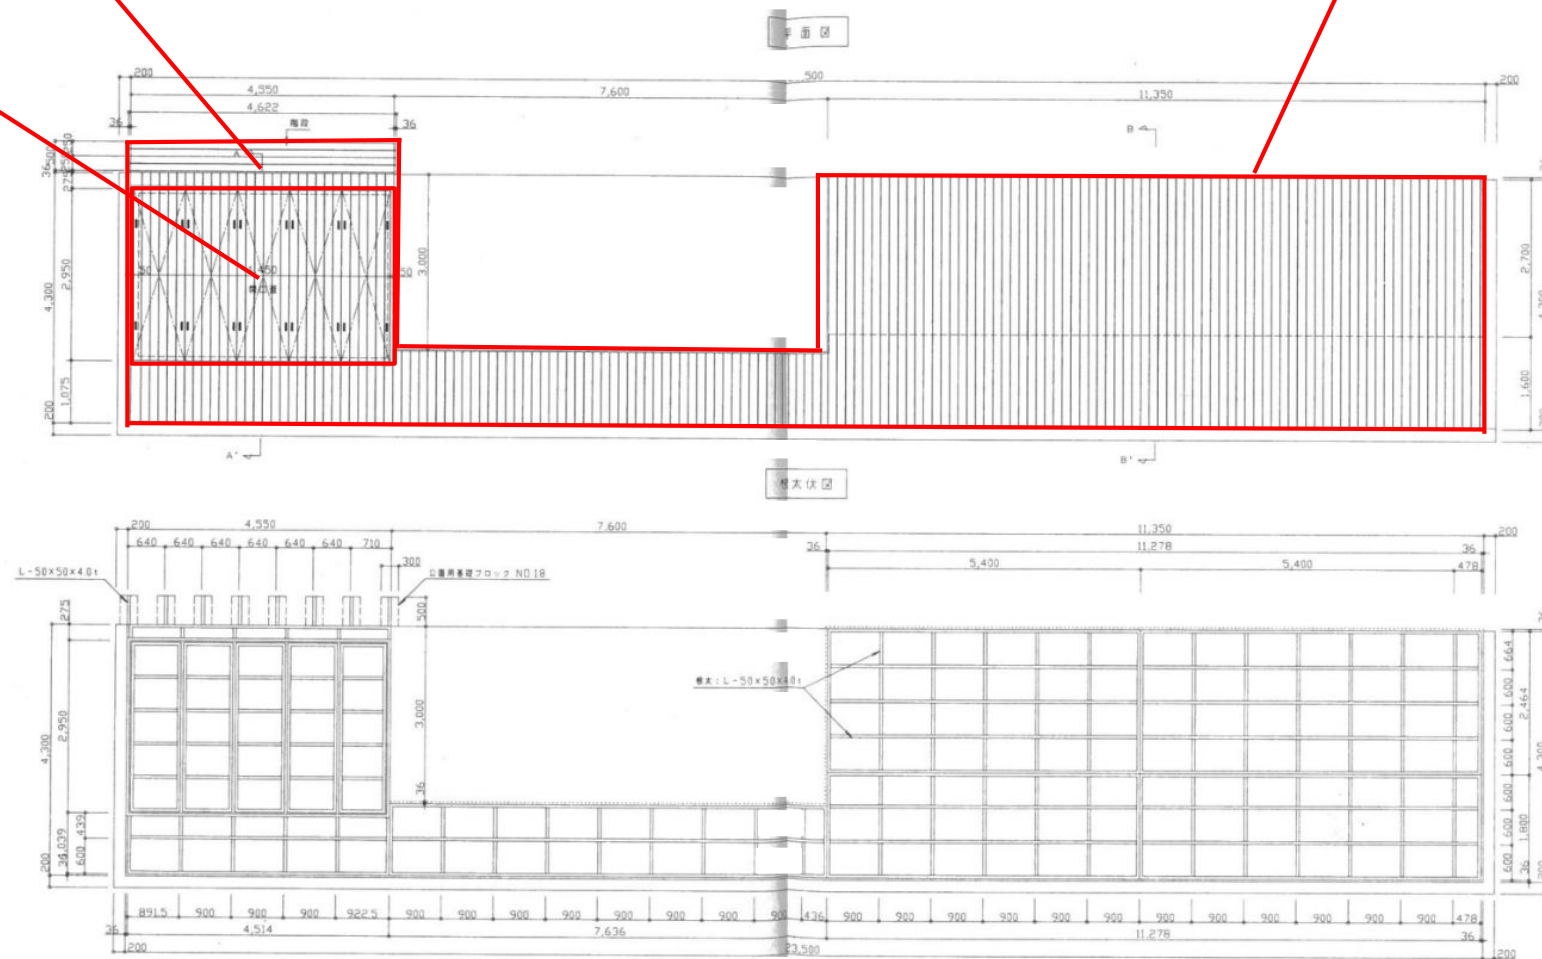


新設図面(平面図)

木製デッキ詳細図 (1)

平面图


$S=1:50$

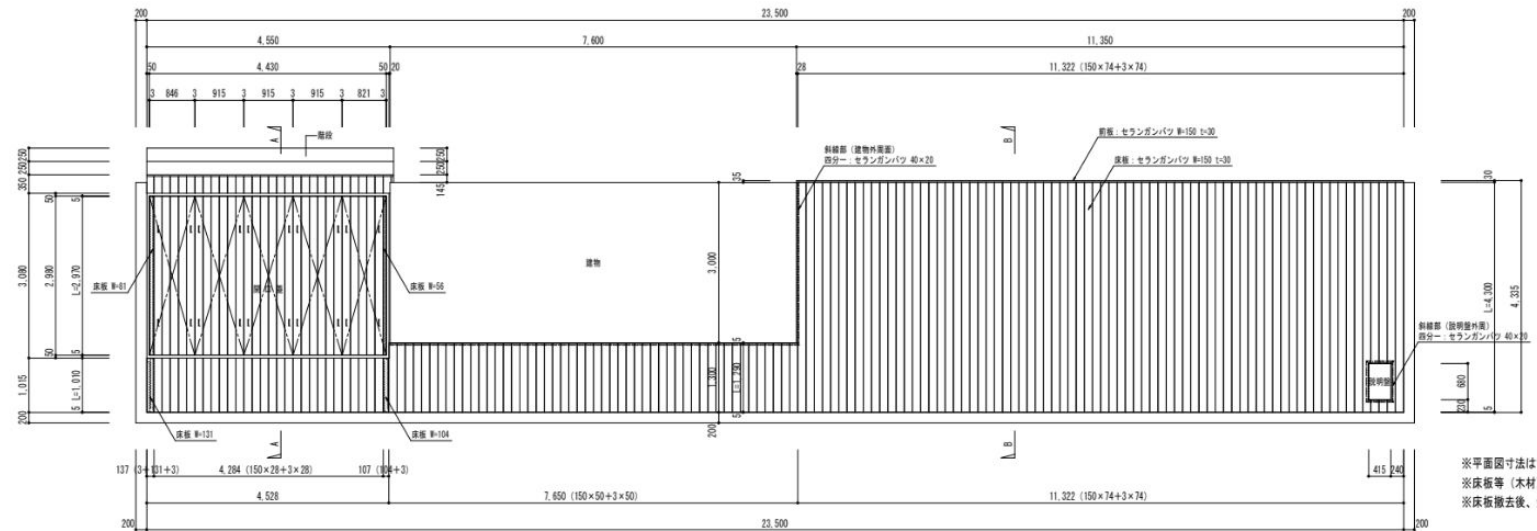

※平面図寸法はすべて現地実測寸法による。
※床板等（木材）はすべて撤去後新設する。
※床板撤去後、金物上端にゴムt=5mmを取付する。

根 太 伏 図

$S=1:50$

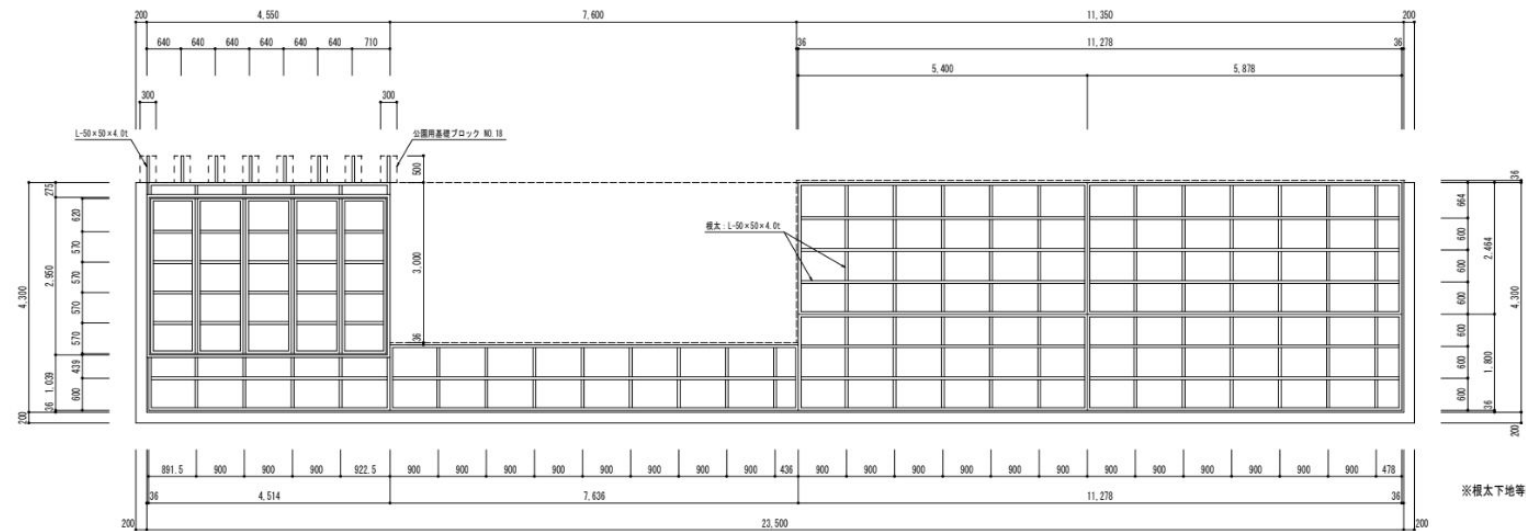

※根太下地等はすべて既設金物を利用する。

特記仕様事項

- 本材はセランガンバツ材を使用する。
- ・製材はプレーナー加工とする。
- ・木肌見え掛部は面取加工とする。
- ・木材の合法処理証明書を提出する事とする。
- ・ボルトは溶融亜鉛メッキ以上、木ねじ類はステンレスとする。
- ・床板に関しては構造計算書を添付する事とする。（活荷重 3,500N/m²）
- ・本製品は（一社）日本公認建築協会加入の生産物賠償責任保険とする。
- ・本製品は（一社）日本公認建築協会加入のS P 承認認定企業で製作する事とする。

訂	備考	受領印	工 事 番 号	工事名 創成川公園（南2条通～南大通間）	図面名 木製デッキ詳細図（1）	検 図	担当	製図	図面番号 01
正									

木製デッキ詳細図 (2)

Technical drawing of a roof structure showing a cross-section and elevation. The drawing includes dimensions for various components: roof slope (1:1.010), roof thickness (150mm), roof width (2,900mm), and roof height (250mm). It also shows details for the roof edge, including a 1:1.010 slope, a 150mm thick roof, and a 150mm high parapet wall. The drawing is labeled with '図1-10' and '図1-11'.


Technical drawing of a sliding door system (スライドボルト 型) showing a cross-section of the door and its support structure. The drawing includes dimensions for the door height (1500mm), width (4335mm), and the distance between the door and the frame (4300mm). It also shows the door's internal structure, including the sliding mechanism (スライドボルト 型) and the door's frame (ドア枠). The door is shown in a closed position, with the frame and the door's internal structure visible. The drawing is labeled with 'スライドボルト 型' and 'ドア枠'.

Figure 1: Schematic diagram of the sliding bearing structure. The diagram shows a cross-section of a sliding bearing assembly. A vertical shaft passes through a horizontal bearing plate. The bearing plate is composed of a top layer labeled '床板、セラミックパッド 8×150×10 (新設)' and a bottom layer labeled 'L 金物+端 15×5 ゴム取付 (新設)'. The shaft is secured by a '六角穴付蓋ボルト 新 (ステンレス)' at the top and a 'スライドボルト M12 (新設)' at the bottom. The shaft itself is labeled 'L-50×50×4 角 (新設)'. A dimension line on the left indicates a height of '50'.


訂	備		受領印	工 事 番 号	工 事 名 創成川公園（南2条通～南大通間）	図面名	木製デッキ詳細図（2）	検	図	担当	製図	図面番号		
正	考					日付	縮尺						1/5・1/10	02

木製デッキ詳細図 (3)


a-a 階段部断面詳細図

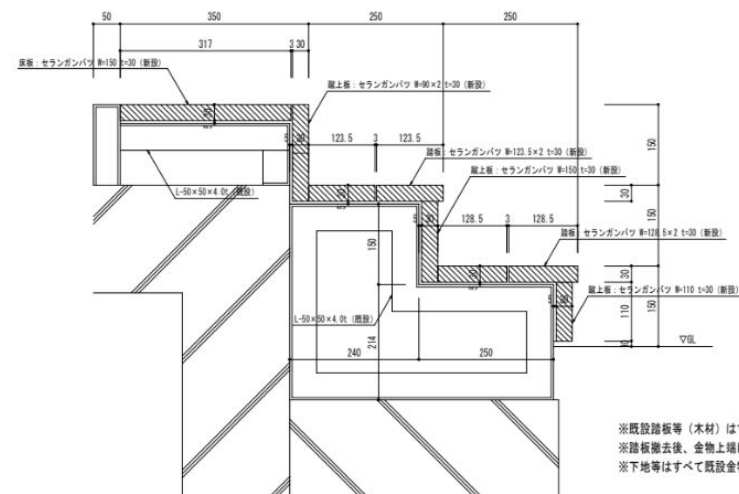

取手詳細図

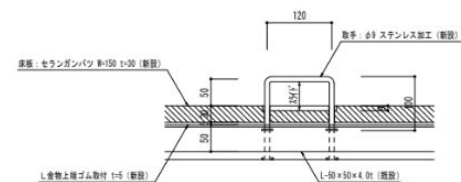

b-b 断面詳細図

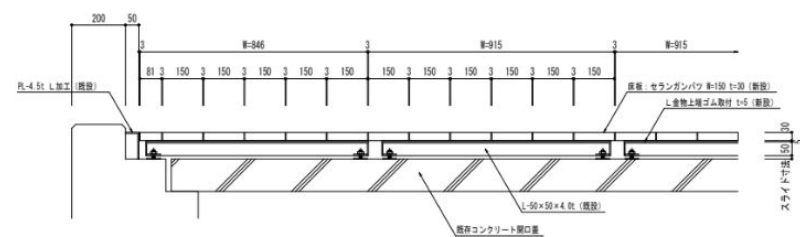

※平面図寸法はすべて現地実測寸法による。
 ※床板等(木材)はすべて撤去後新設する。
 ※床板撤去後、全物上端にゴムt=5mmを取付する。

※既設踏板等（木材）はすべて撤去後新設する。
※踏板撤去後、金物上端にゴムt=5mmを取付する。
※下地等はすべて既設金物を利用する。

訂 正		備 考	受 領 印	工 事 番 号	工 事 名 創成川公園（南2条通～南大通間）	図面名 木製デッキ詳細図（3）	日付	縮尺 1/5・1/10・1/20	検 図	担当	製図	図面番号 03

委託費内訳書

工種	種別	細目	数量	単位	単価	金額	摘要
業務委託費							
	直接業務費						
		既存木製デッキ板材撤去	1	式			第1号内訳書
		木製デッキ板材新設	1	式			第2号内訳書
		処分費	1	式			第3号内訳書
	直接業務費計						
		共通仮設費	1	式			
	小計						
		現場管理費	1	式			
	業務原価						
		一般管理費等	1	式			
	業務価格						
	消費税相当額		1	式			10%
	総委託費						

既存木製デッキ板材撤去 内訳書

一金

名 称	形 質	数量	単位	単価	金額	摘要
大工			人			
合 計						

木製デッキ板材新設

内訳書

一金

名 称	形 質	数量	単位	単価	金額	摘要
木製デッキ板材	セラガンバツ材 30mm	1	式			
硬質ゴム	5.0mm*50*2000	170	本			
金物	木ねじ、ボルト	1	式			
大工			人			
普通作業員			人			
交通誘導警備員B			人			
合 計						

処分費

内訳書

一金

名 称	形 質	数量	単位	単価	金額	摘要
処理費 (建設副産物処理 木くず処理)	発寒清掃工場 ・ 破砕工場	1.62	t			
現場発生品及び 支給品運搬	クレーン装置付2t級 吊能力2.9t 有り 11.5km以下	1.62	t			
現場発生品及び 支給品積込・荷卸	クレーン装置付2t級、 吊能力2.9t	1.62	t			
合 計						