令和8年度施行

設計書

役務の名称　　創成川公園フットライト更新業務

札幌市建設局みどりの推進部

役務の名称　　創成川公園フットライト更新業務

一金　総委託費　円

内訳　委託費　円

消費税等相当額　円

業務説明書

1.業務の概要

創成川公園内の不点しているフットライトを更新するものとする。

2.業務の場所

創成川公園南２条～南大通、北大通～北１条（添付位置図のとおり）

3.委託期間

契約締結日から令和９年３月26日(金)までとする。

4.仕様書

別紙のとおり

5.図面

別紙のとおり

6.提出書類等

（１）業務完了届　２部

（２）報告書　２部

・作業状況写真（作業前・中・後）

（３）その他業務主任から指示があったもの　２部

仕様書

1.業務内容等

《フットライト更新》

1） フットライトの選定にあたり、形状および能力については、以下と同程度のものとする。
- LEDフットライト
  参考）①岩崎電気製　EDW10100LSAN1 黒色
  ②同上リニューアルプレート　SUS製　396×116mm　黒色塗装（①に適合するもの）

2） 既設ボックスへのフットライト及びリニューアルプレートの取付けについては別紙６を参照すること。

3） 防水のため、新設フットライト周縁、及びリニューアルプレートの下辺を除く３辺はシリコン系コーキング材等によるコーキングを行うこと。

4） 作業後、配線等が適切に接続されていることを確認すること。

5） 指定管理者立会のもと点灯試験を行い、更新したフットライトが正常に点灯することを確認すること。

《作業内容等の変更》

1） 作業内容等の変更については、契約約款第14条に基づくものとする。受託者及び担当職員は作業内容等の変更について協議し、変更指示書(様式29)により指示を受けて、変更承諾書(様式34)を提出するものとする。

《除雪作業について》

1） 本業務は冬期施工となることが想定され、除雪作業（人力）の発生を見込んでいる。

2） 受注者による除雪作業が必要な箇所については別紙２～４を参照すること。

3） 除雪量は約369㎥（高さ1.0m程度、幅1.5m程度、総延長246m程度）を想定している。

4） 除雪した雪は園内かつ歩行者の妨げにならない場所に寄せておくこと。

5） 除雪作業前・中・後の写真を提出すること。

6） 除雪作業が発生しなかった場合は設計変更の対象とする。その場合、除雪作業が発生しなかった箇所を確認の上協議するため、当該箇所を示した位置図及び写真を添付した業務協議簿を本市の業務主任へ提出すること。

2.その他

1） 札幌市土木工事共通仕様書および札幌市公園及び街路樹等総合維持管理業務仕様書を標準とする。

2） 作業日程の詳細は、本市業務主任及び指定管理者と調整を行うこと。

3） 公園内での作業につき、公園利用者に十分注意し、カラーコーンを設置するなどして安全管理を徹底すること。

4） 公園内に車両を進入させる際は、車両進入許可が必要となるため、車両進入許可申請をみどりの管理課宛に行うこと。

5） 撤去品等の発生材は関係法令に従い適切に処分すること。なお、本市業務主任から処理伝票等の提出を求められた場合は、直ちに提出すること。

6） その他、業務の実施に際し疑義が生じた場合は本市業務主任と協議すること。

札〇〇第〇〇〇号
令和　　年　　月　　日

様

札幌市長　　秋元　克広

変更指示書（第　〇　回）

　〇〇〇〇業務の作業内容について、契約約款第__条の規定に基づき、下記のとおり変更する。

記

1　変更内容

　別紙のとおり。

2　変更額

今回の変更金額	円
前回までの変更金額	円
現在までの変更金額	円

3　当初契約金額との差額の支払いは、最終期分の委託料を増減して行うこととする。

当初契約金額	円
変更後の契約金額	円

様式34

印紙

変更承諾書

令和　　年　　月　　日

札幌市長　　秋元　克広　様

住　　所

受託者　　氏　　名

代表者　　印

業務名

令和　年　月　日付札　　第　　号をもって変更指示のありました上記業務について、本業務にかかる契約書の各条項を遵守のうえ、変更指示書のとおり実施することを承諾いたします。

今回承諾する金額　　円（うち消費税　　円）増・減

前回まで承諾した金額　　円（うち消費税　　円）増・減

現在までの変更　　円（うち消費税　　円）増・減

業 務 協 議 簿（第　　回）

発議者	☐ 発注者　☐ 受託者	発議年月日	令和　年　月　日	回答希望日	
発議事項	☐ 指示　☐ 協議　☐ 通知　☐ 承諾　☐ 提出　☐ 報告　☐ 届出　☐ 確認				
業務名					

（内容）

添付図　　葉、その他添付図書（　　）

処理・回答

発注者

上記について　☐ 指示　☐ 承諾　☐ 協議　☐ 通知　☐ 受理　☐ その他（　　）

☐ 回答予定日を設定します。

回答予定日

【回答】

添付図　　葉、その他添付図書

【中間】処理・回答日：　　【最終】処理・回答日：

☐ 作業内容の変更の対象と　　☐ しない

☐ する。ただし、詳細については別途指示する。

受託者

上記について　☐ 了解　☐ 協議　☐ 提出　☐ 報告　☐ 届出　☐ その他（　　）

☐ 回答予定日を設定します。

回答予定日

【回答】


添付図　　葉、その他添付図書

【中間】処理・回答日：　　【最終】処理・回答日：

確認欄		課長	係長	業務主任
	中間時			
	最終時			

確認欄		現場代理人		
	中間時			
	最終時			

別紙1　業務場所位置図

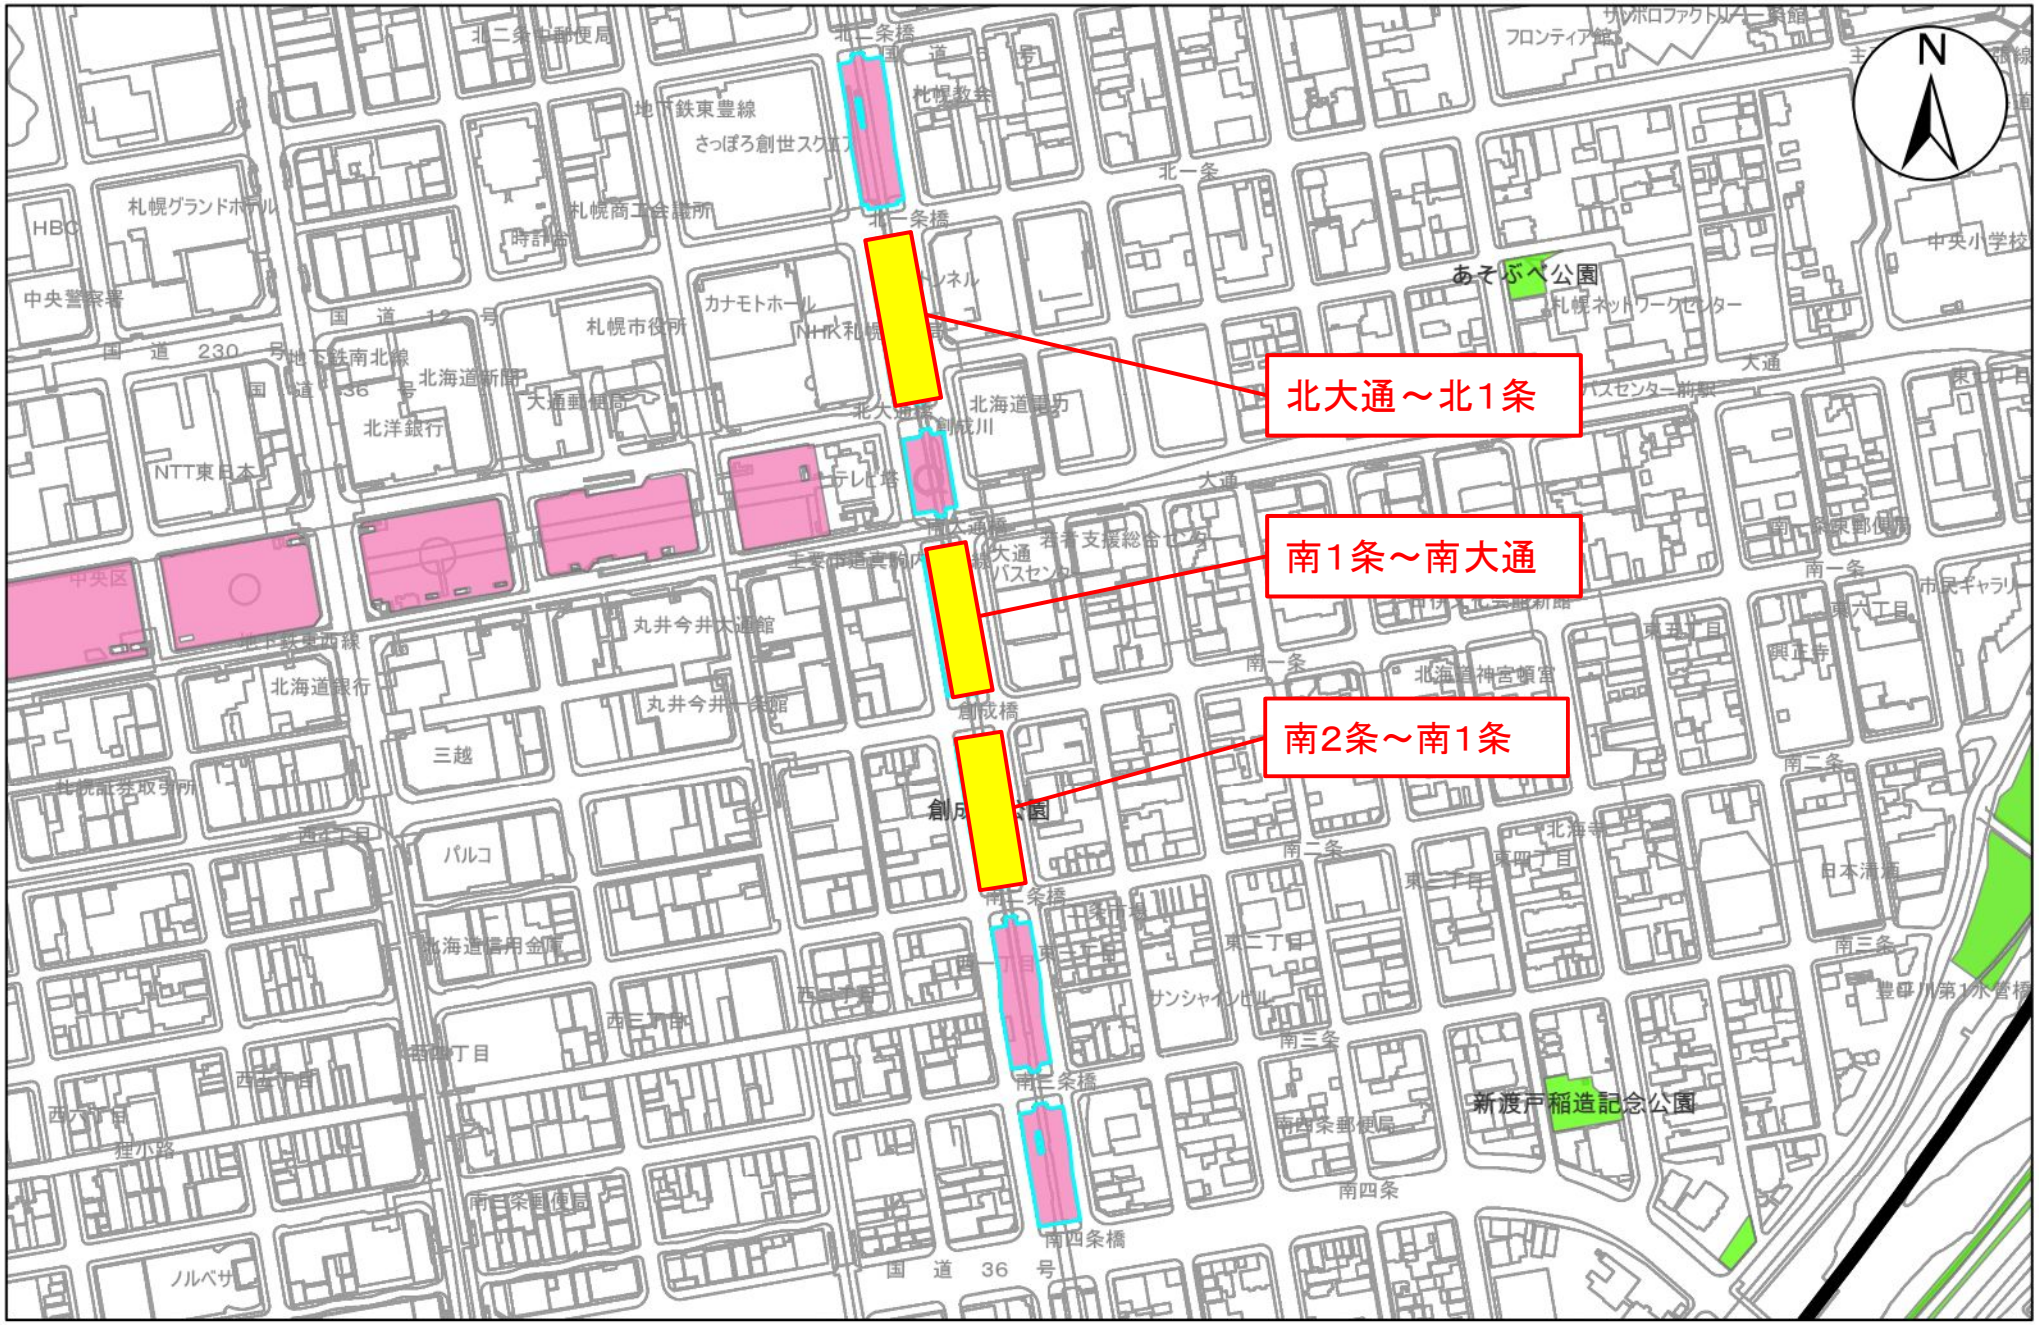

位置図

別紙2　南2条～南1条ブロック フットライト位置図

名　称	規　格	札幌市標準図番号	数量(左岸)	数量(右岸)	数量(合計)
散策路	W=2.0	—	95.95 m	83.20 m	179.15 m
防色アスファルト舗装	2 t=300	—	191.90 m2	166.40 m2	358.30 m2
レンガ仕切りA	レンガ仕切り I (18cm立上げ)	3-7-5	104.90 m	73.88 m 69.98 m	178.78 m 174.88 m
レンガ仕切りB	レンガ仕切り I (3cm立上げ)	3-7-5	70.71 m	83.43 m	154.14 m
レンガ仕切りC	レンガ仕切り I (平張)	3-7-5	33.12 m	22.90 m	56.02 m
自然石敷石	札幌硬石　W=400	—	22.0 m	8 m 10 m	30.0 m 32.0 m
レンガ舗装	2 t=300	—	85.02 m2 86.02 m2	80.63 m2 42.23 m2	165.65 m2 130.25 m2
小舗石舗装	玉ガザ石 t=300	—	4.20 m2	5.60 m2	9.80 m2
敷詰敷石	叩割中硬石 t=60	—	14.51 m2	14.76 m2	29.27 m2
点字ブロック	点状 t=60 300×300	—	m2	4.05 m2	4.05 m2
防色アスファルト舗装	2 t=300	—	9.50 m2	m2	9.50 m2
芝 生(自然芝)		—	583.17 m2	447.58 m2	1040.76 m2

記　号	規　格	札幌市標準図番号	数量(左岸)	数量(右岸)	数量(合計)
散策路	W=2.0	—	95.95 m	83.20 m	179.15 m
背付ベンチ	W=1.8m	—	3基	4基	7基
石張りベンチA	札幌硬石	—	1基		1基
石張りベンチB	札幌硬石	—		2基	2基
石張りベンチD	札幌硬石	—	1基		1基
サークルベンチ	R=1.5m	—	1基	1基	2基
横断防止柵	H=0.8m	—	93.0 m 92.5 m	91.0 m 95.8 m	184.0 m 188.3 m
転落防止柵(標準部)	H=1.1m	—	32.0 m 42.35 m	m m	32.0 m 42.35 m
車止めA	H=1.1m	—	4基	2基	6基
車止めB	H=0.8m	—	2基		2基
車止め (札幌硬石ネコ足)	H=0.7m	—	7基		7基

正常に点灯するフットライト位置


不点や撤去済みのフットライト位置

指定管理者除雪箇所

建）土木部道路課除雪箇所

受注者除雪箇所


分電盤

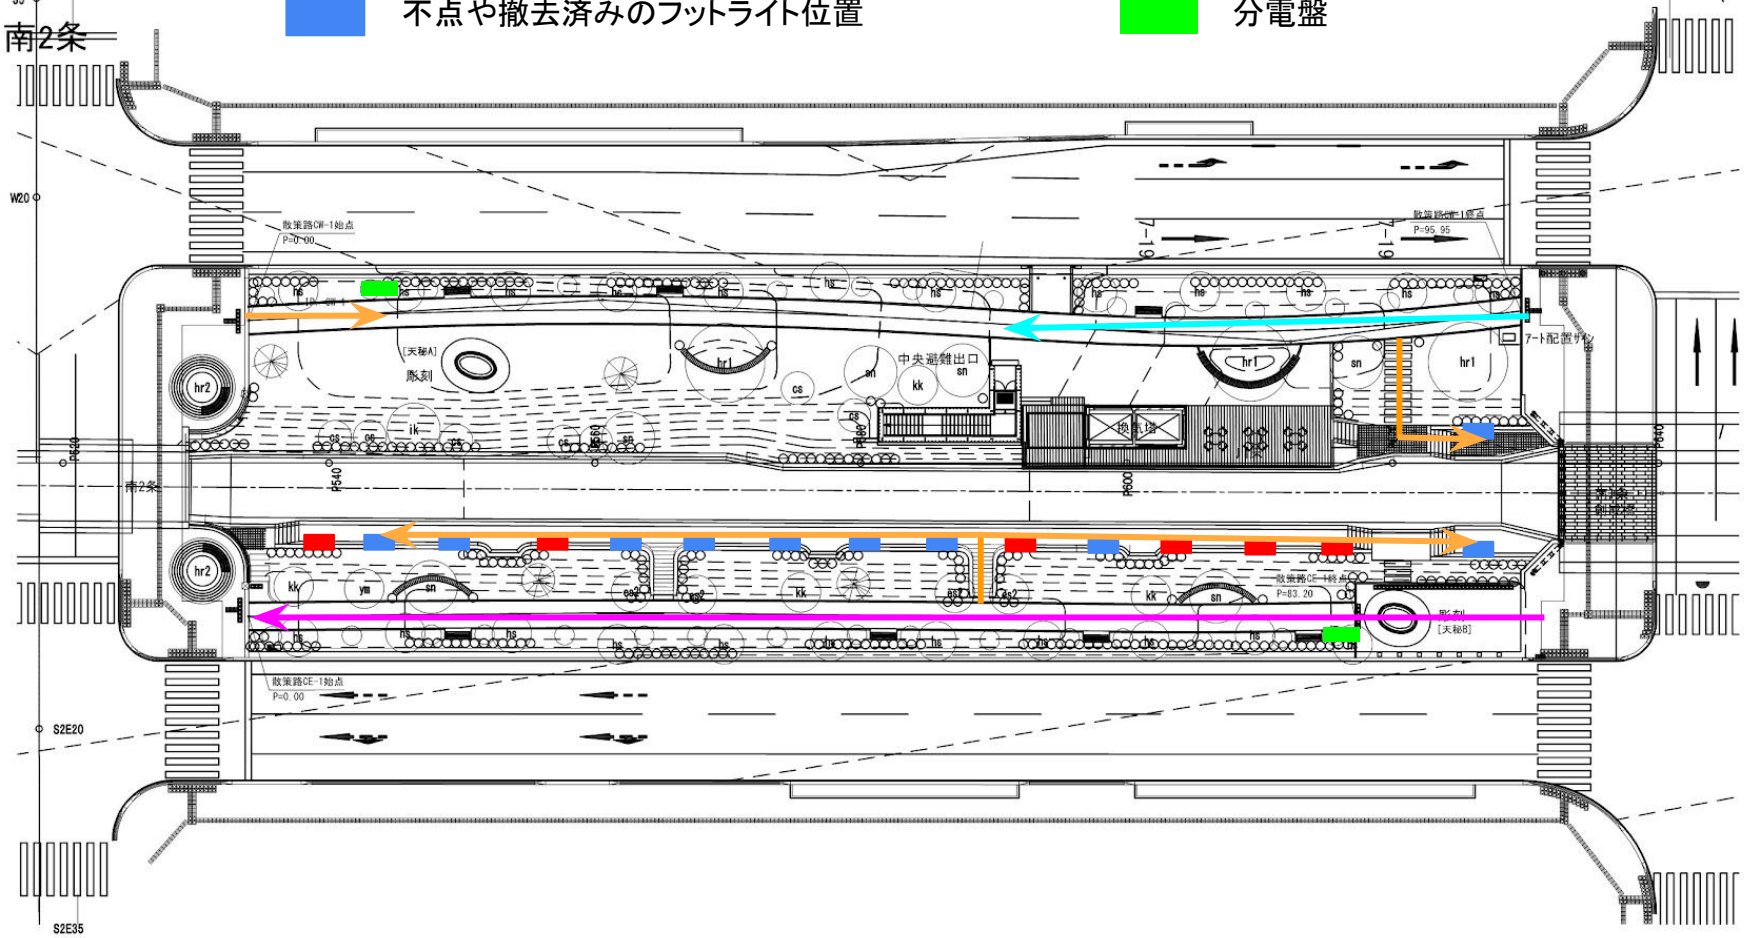

S=1/200

工事名						
図面名称						
課長	係長	設計者	検査者	縮尺	図面番号	
		H23.3 H22.8	H23.3 H22.7	1/200	4	1/6 55

別紙3　南1条～南大通ブロック フットライト位置図

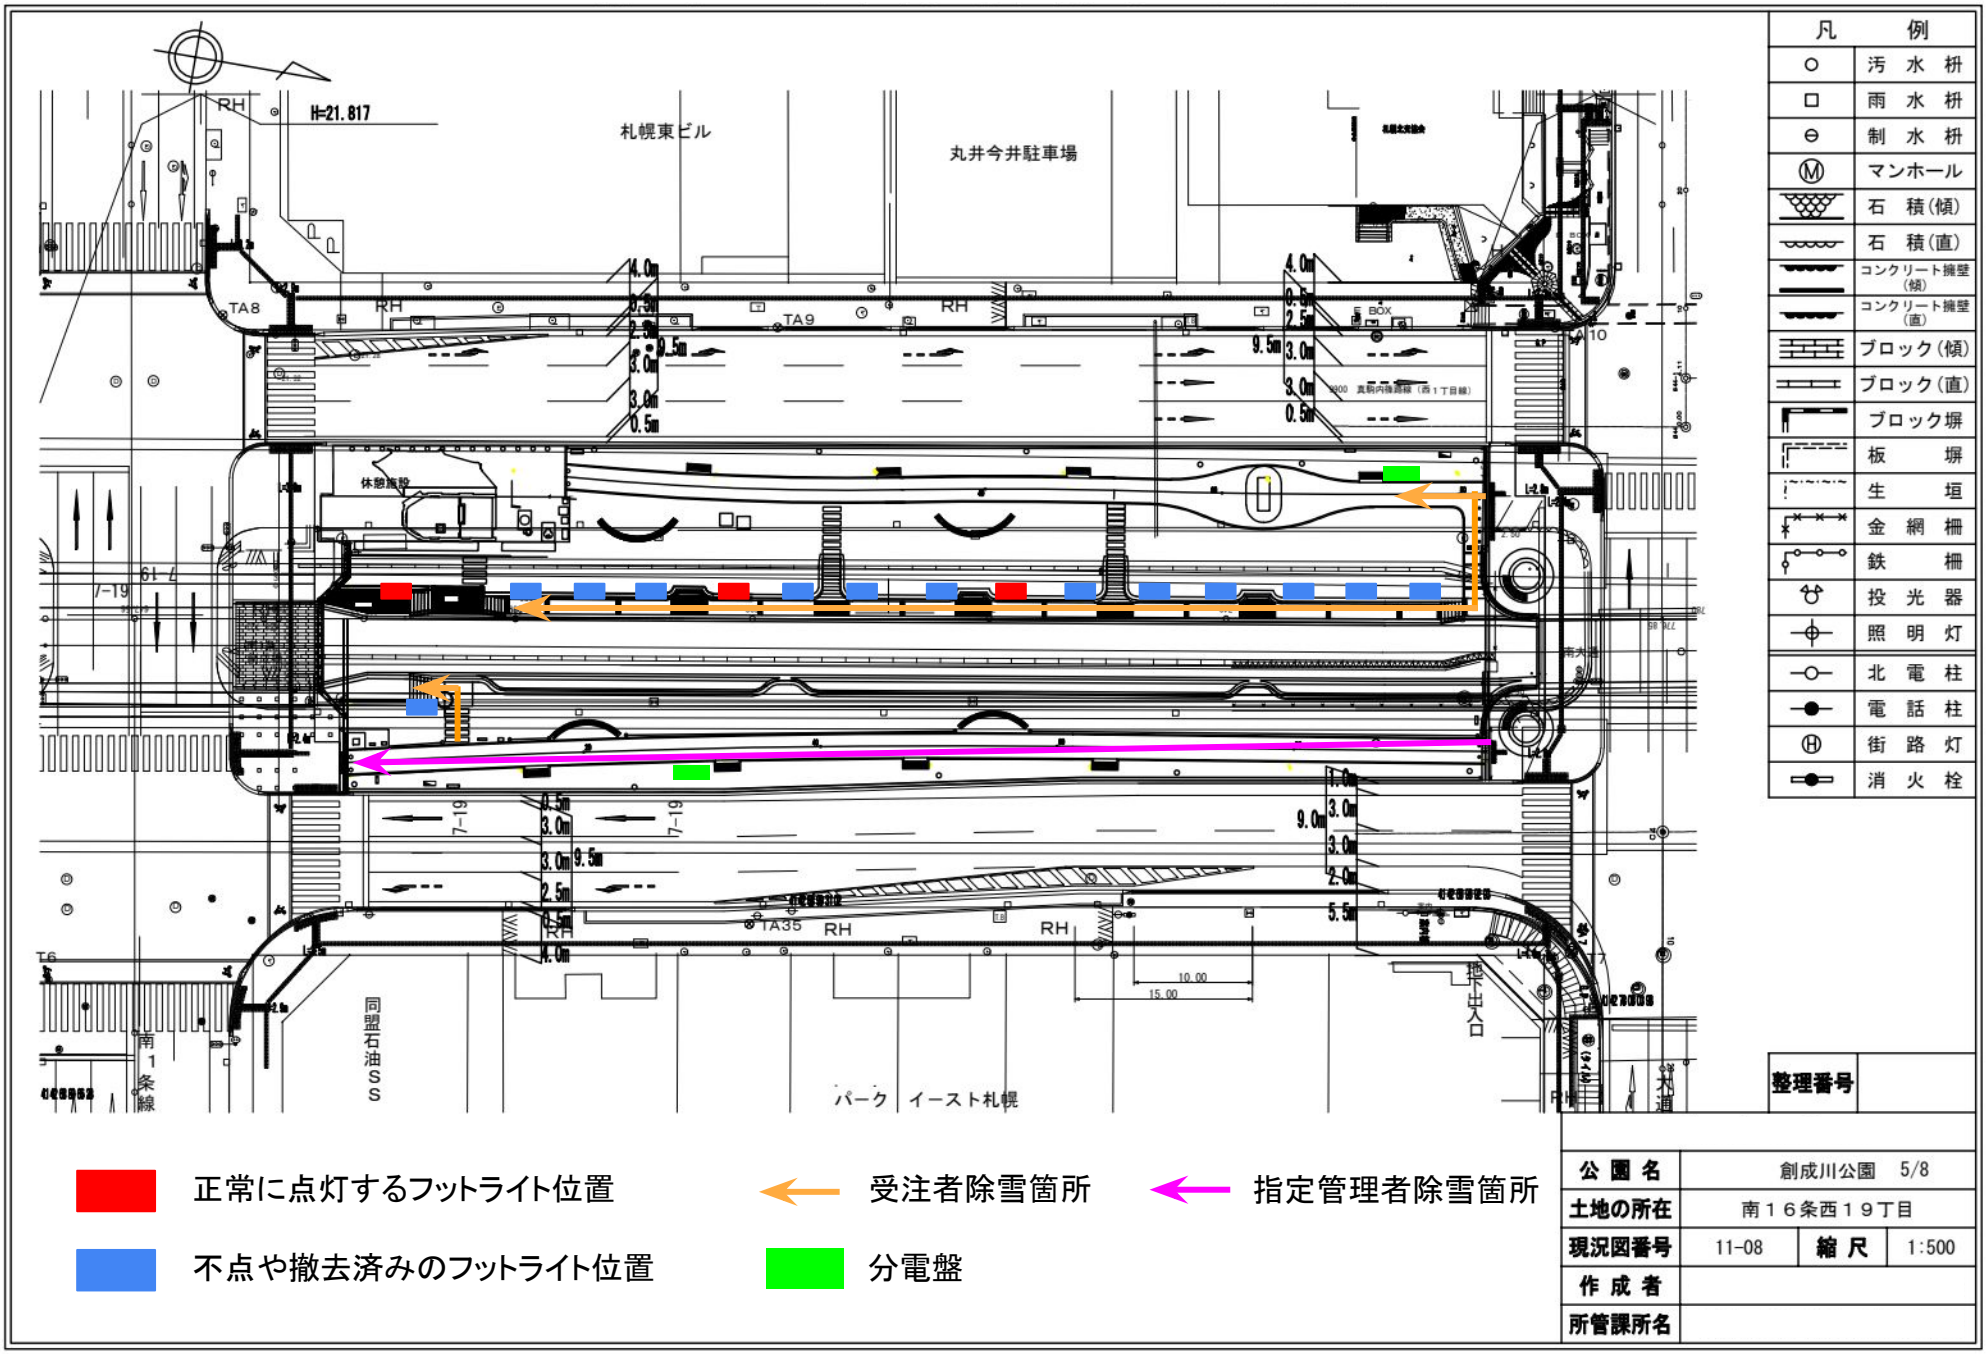


凡例	
○	汚水枡
□	雨水枡
⊖	制水枡
Ⓜ	マンホール
	石積(傾)
	石積(直)
	コンクリート擁壁(傾)
	コンクリート擁壁(直)
	ブロック(傾)
	ブロック(直)
	ブロック塀
	板塀
	生垣
	金網柵
	鉄柵
	投光器
	照明灯
	北電柱
	電話柱
Ⓗ	街路灯
	消火栓

整理番号	

公園名	創成川公園　5/8		
土地の所在	南１６条西１９丁目		
現況図番号	11-08	縮尺	1:500
作成者			
所管課所名			

別紙4　北大通～北1条ブロック フットライト位置図

不点や撤去済みのフットライト位置　　分電盤　　受注者除雪箇所　　指定管理者除雪箇所

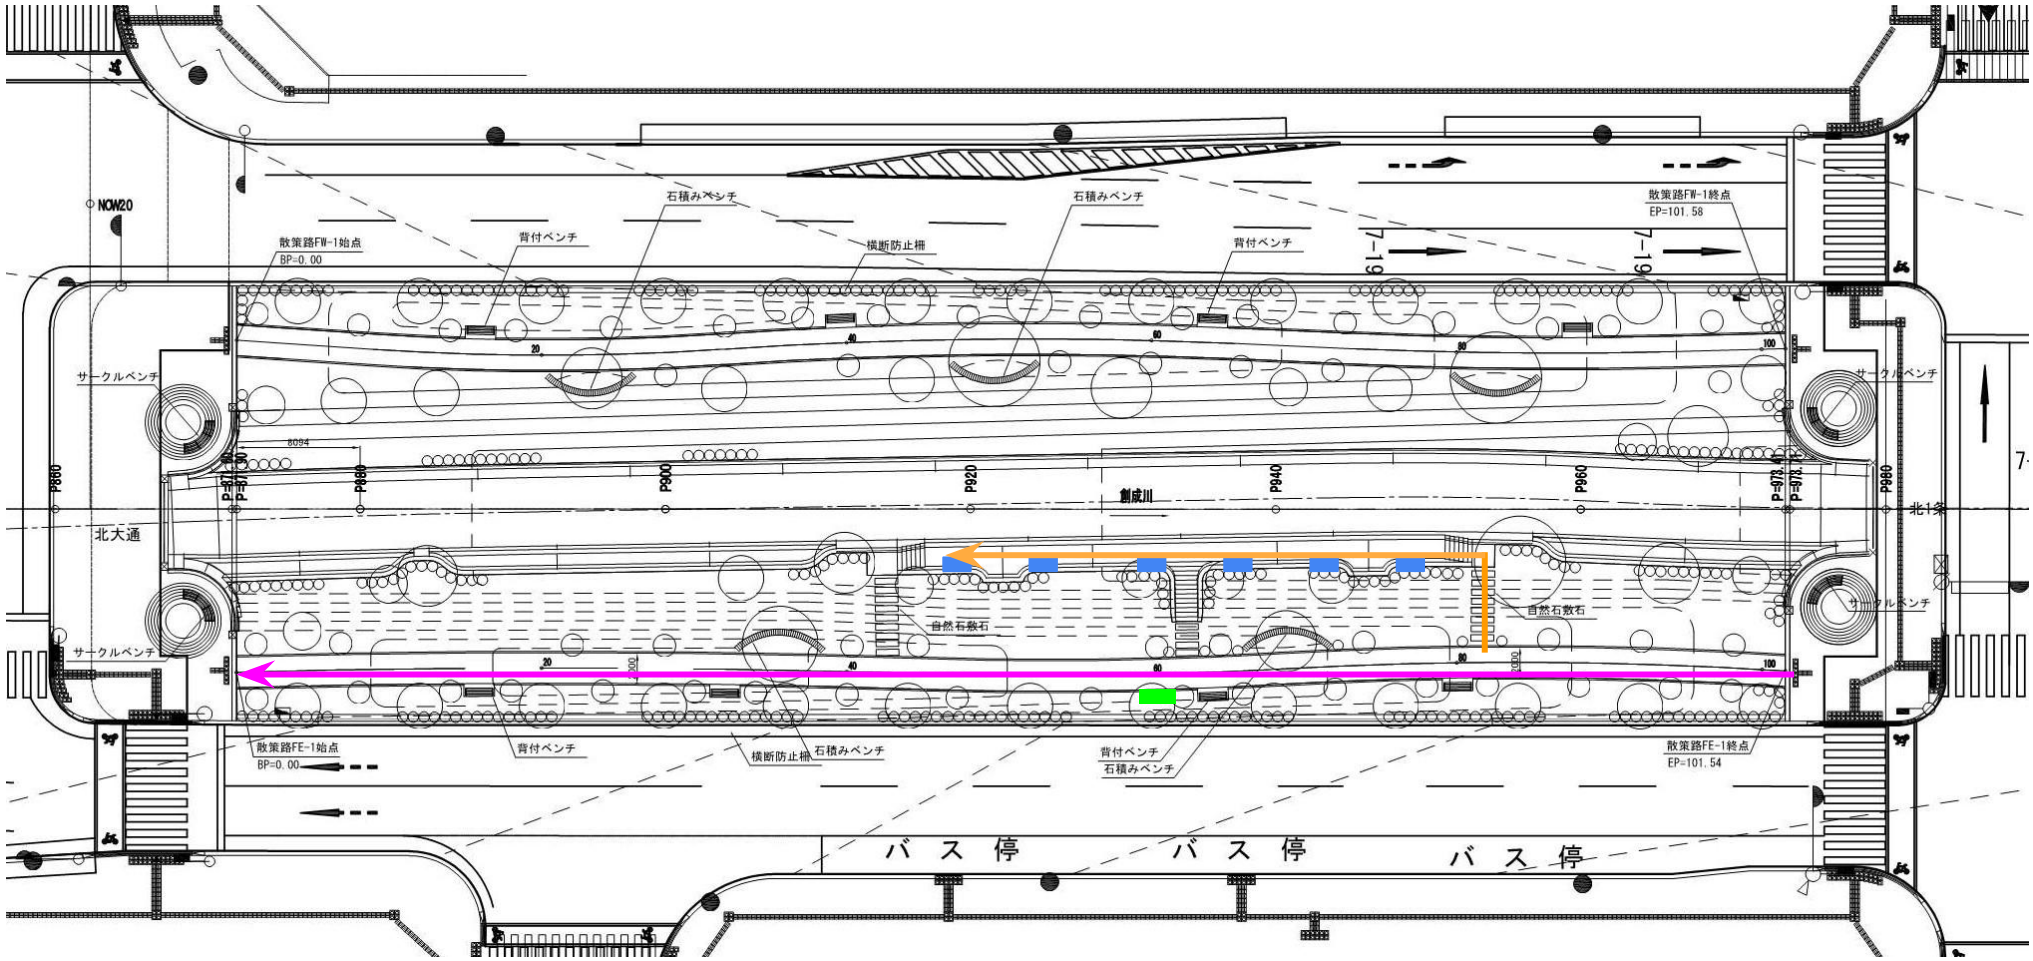

別紙5　既設フットライトの状態



正常に点灯しているフットライト（更新不要）



一部不点しているフットライト（更新必要）




不点しているフットライト（更新必要）



フットライト撤去済み（更新必要）

別紙6　展開図

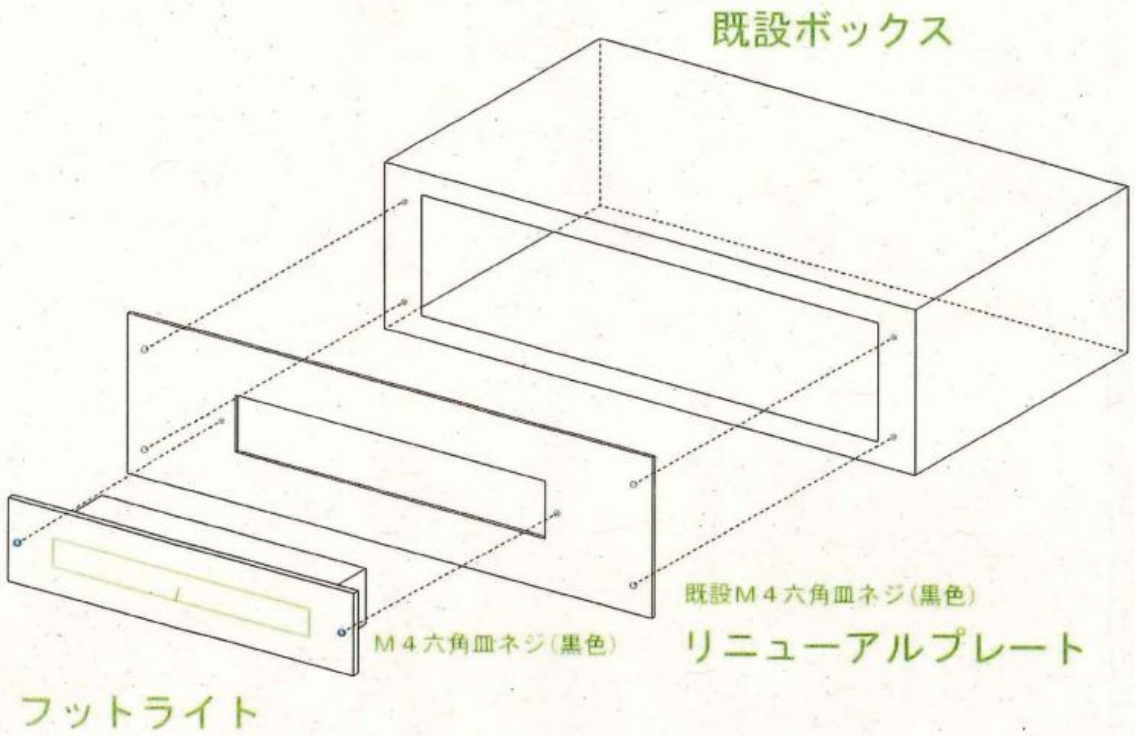

展 開 図

委託費内訳書

工種	種別	細目	数量	単位	単価	金額	摘要
業務委託費							
	直接業務費						
		フットライト更新	1	式			第１号内訳書
		除雪作業	1	式			第２号内訳書
	直接業務費計						
		共通仮設費	1	式			
	小計						
		現場管理費	1	式			
	業務原価						
		一般管理費等	1	式			
	業務価格						
	消費税相当額		1	式			10%
	総委託費						

第１号内訳書

フットライト更新　　内訳書

一金

名　　称	形　　質	数量	単位	単価	金額	摘要
LEDフットライト	【参考】 岩崎電気製　EDW10100LSAN1 黒色	29	台			
リニューアルプレート	SUS製　396×116m　黒色塗装	29	枚			
消耗品及び雑材料		1	式			
既設調査・撤去費		1	式			
新設及び試験調整費		1	式			
運搬交通費		1	式			
撤去品処分費		1	式			
合　　計						

第２号内訳書

除雪作業　　内訳書

一金

名　　称	形　　質	数量	単位	単価	金額	摘要
除雪作業						
人力除雪	高さ1.0m、幅1.5m、 総延長246m	369	㎥			
合　　計						