



厚別山本公園 多目的広場・遊戯広場管理図

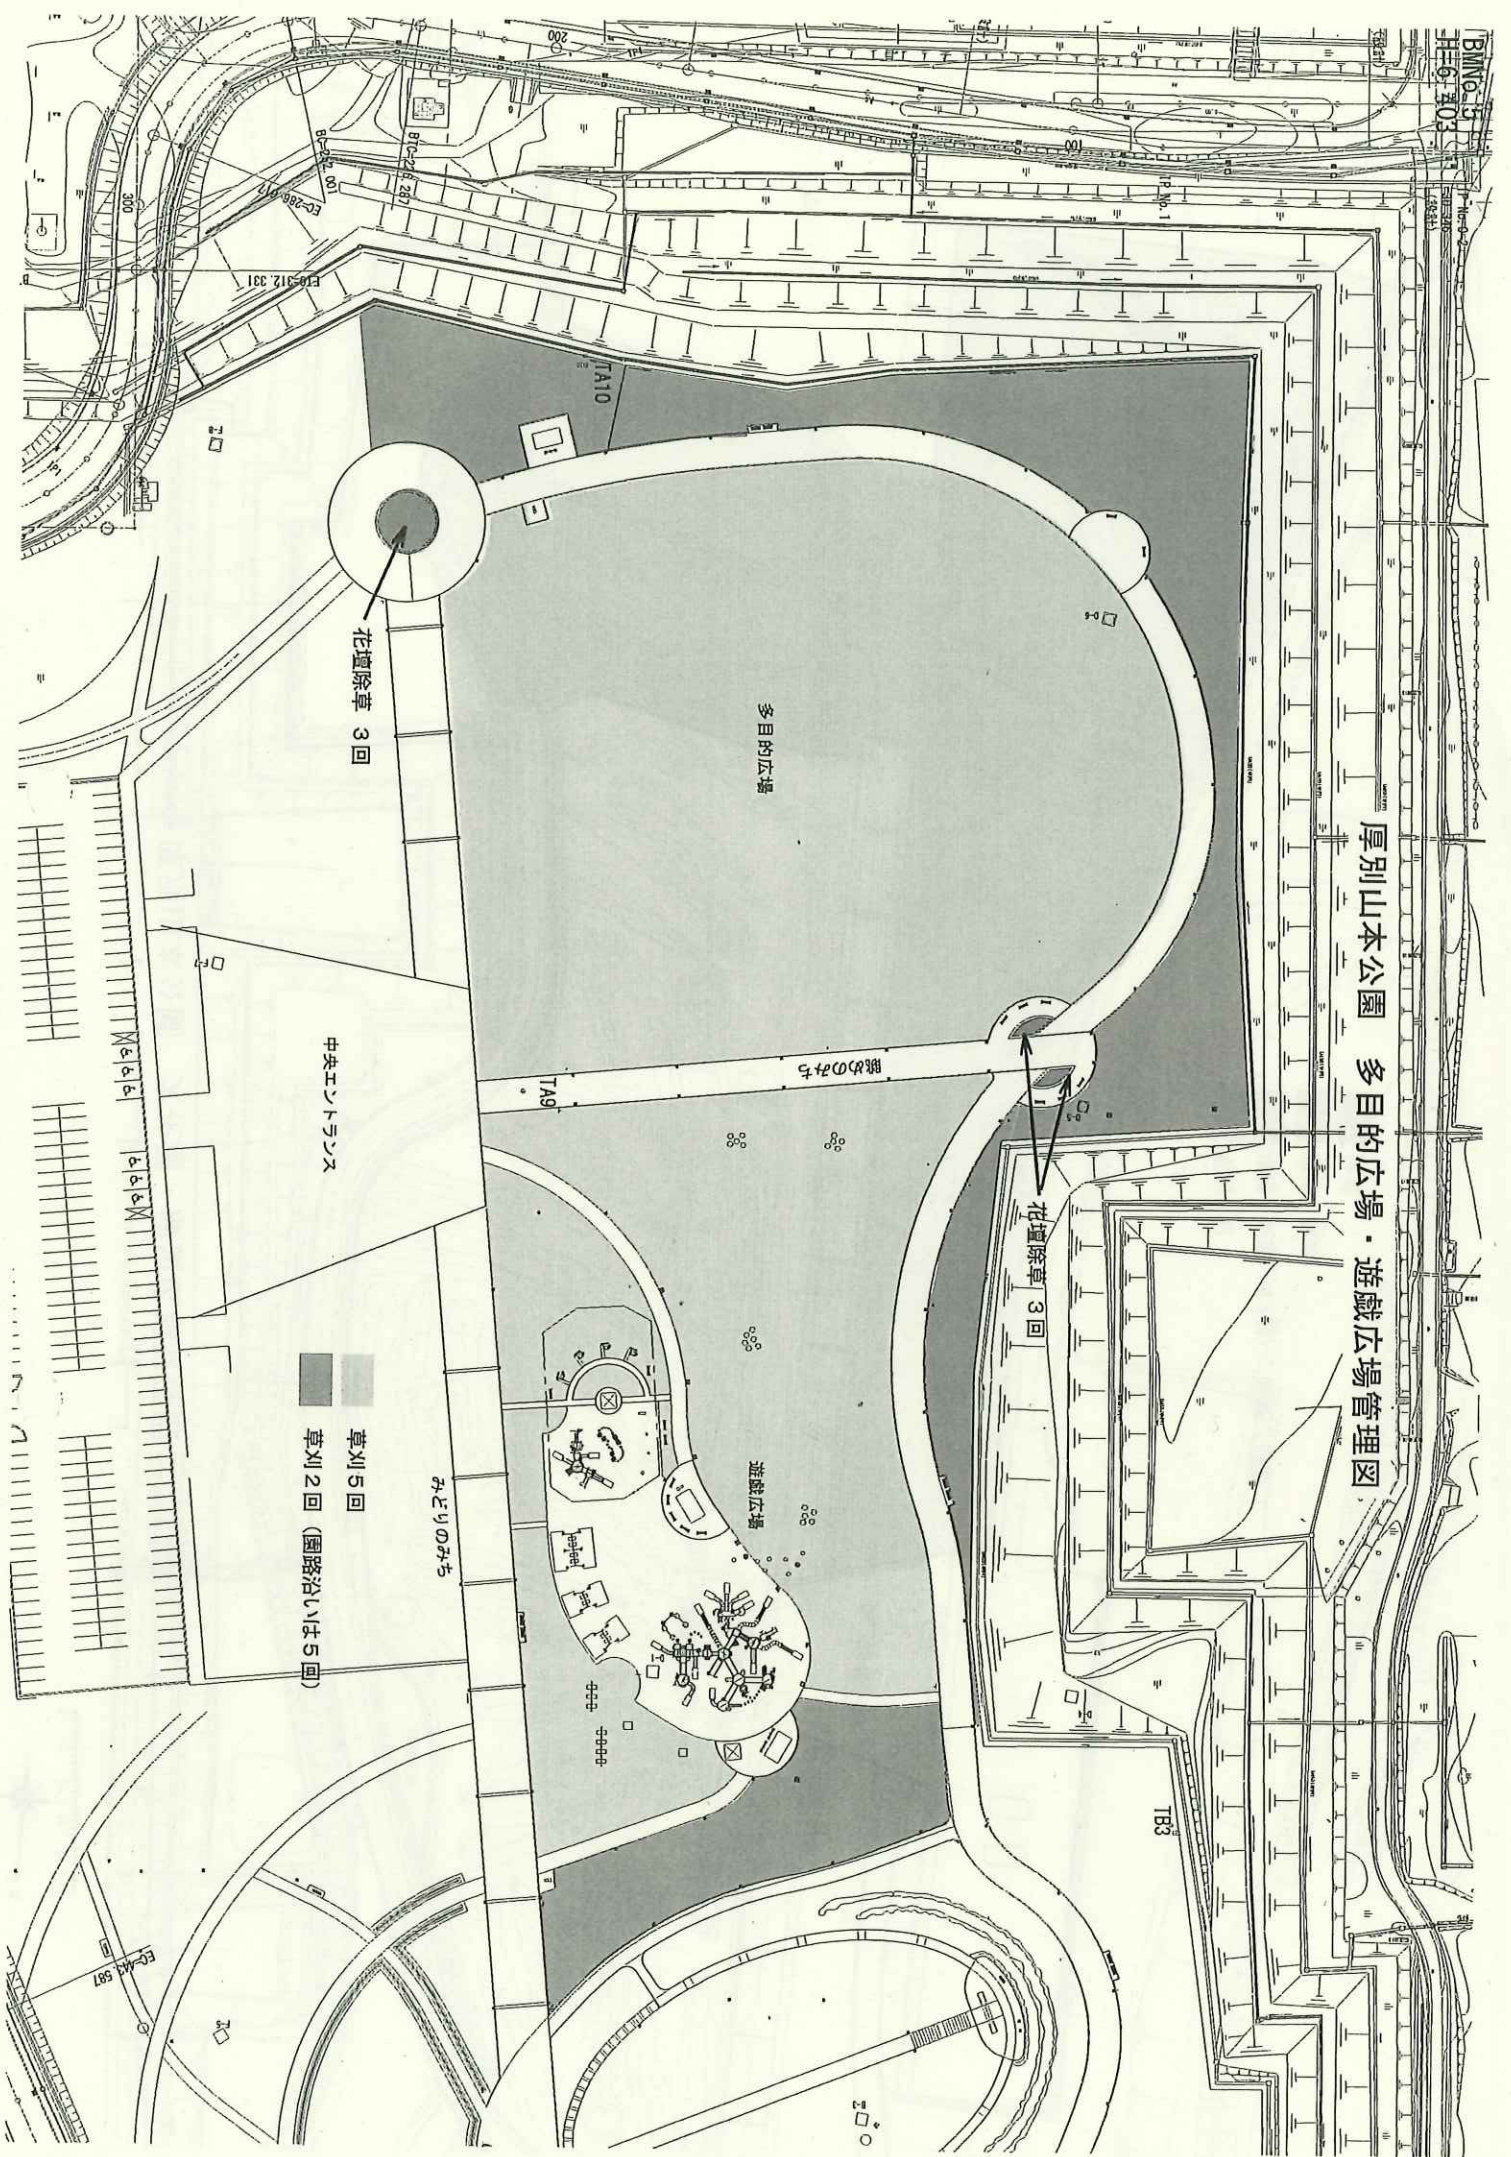


厚別山本公園 中央エントランス管理図
 (令和7年度より区域追加)

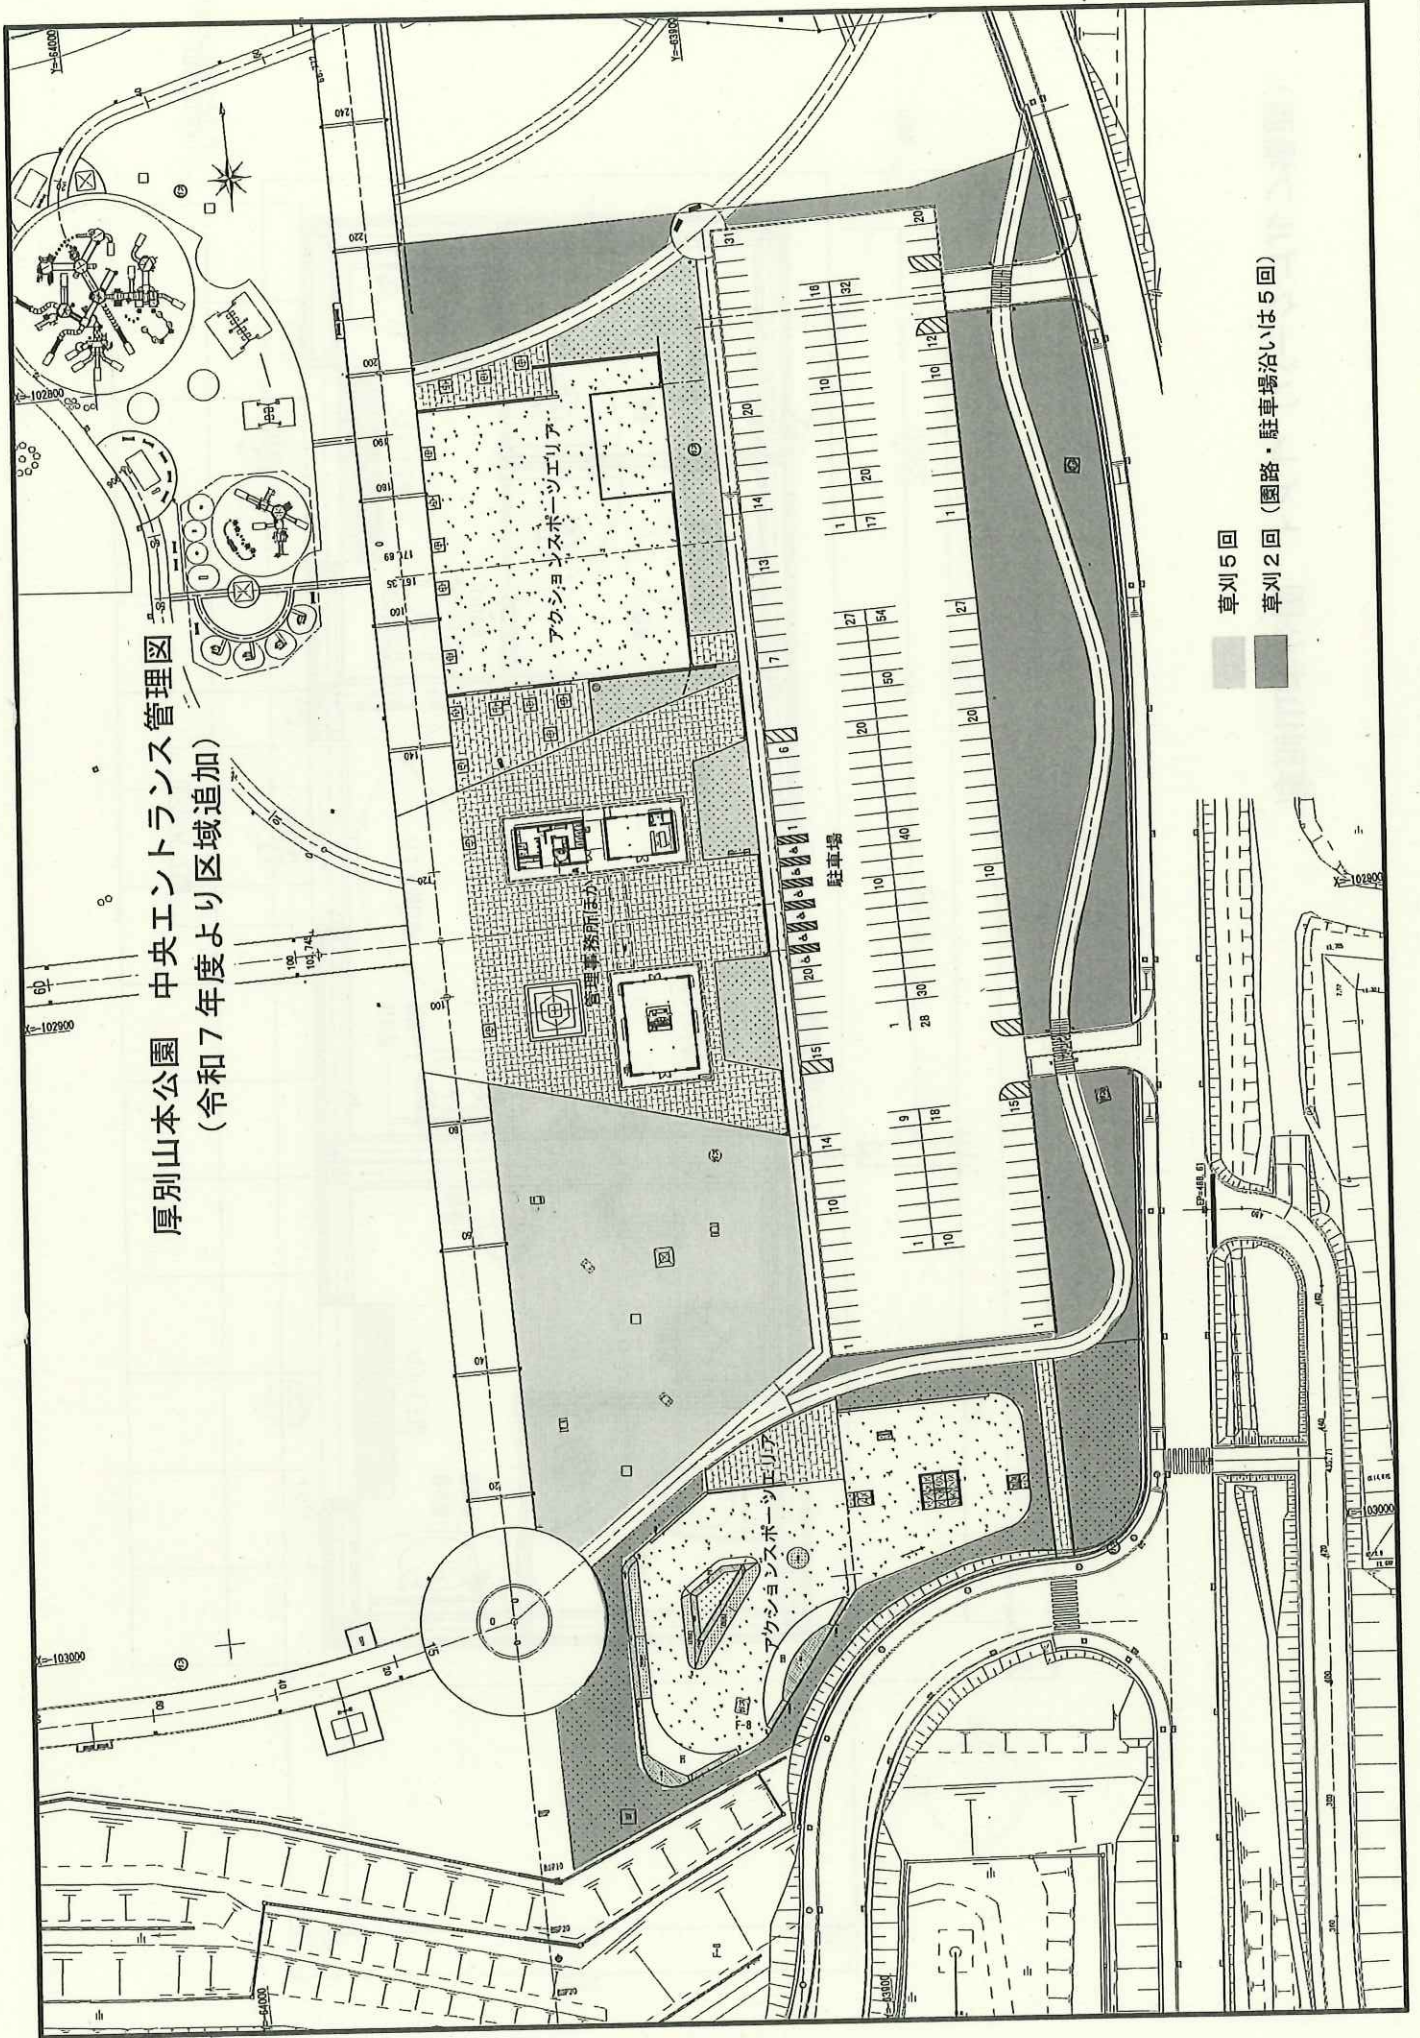


厚別山本公園 トイレ (パークゴルフ場西)

平面図
7750 S=1:30

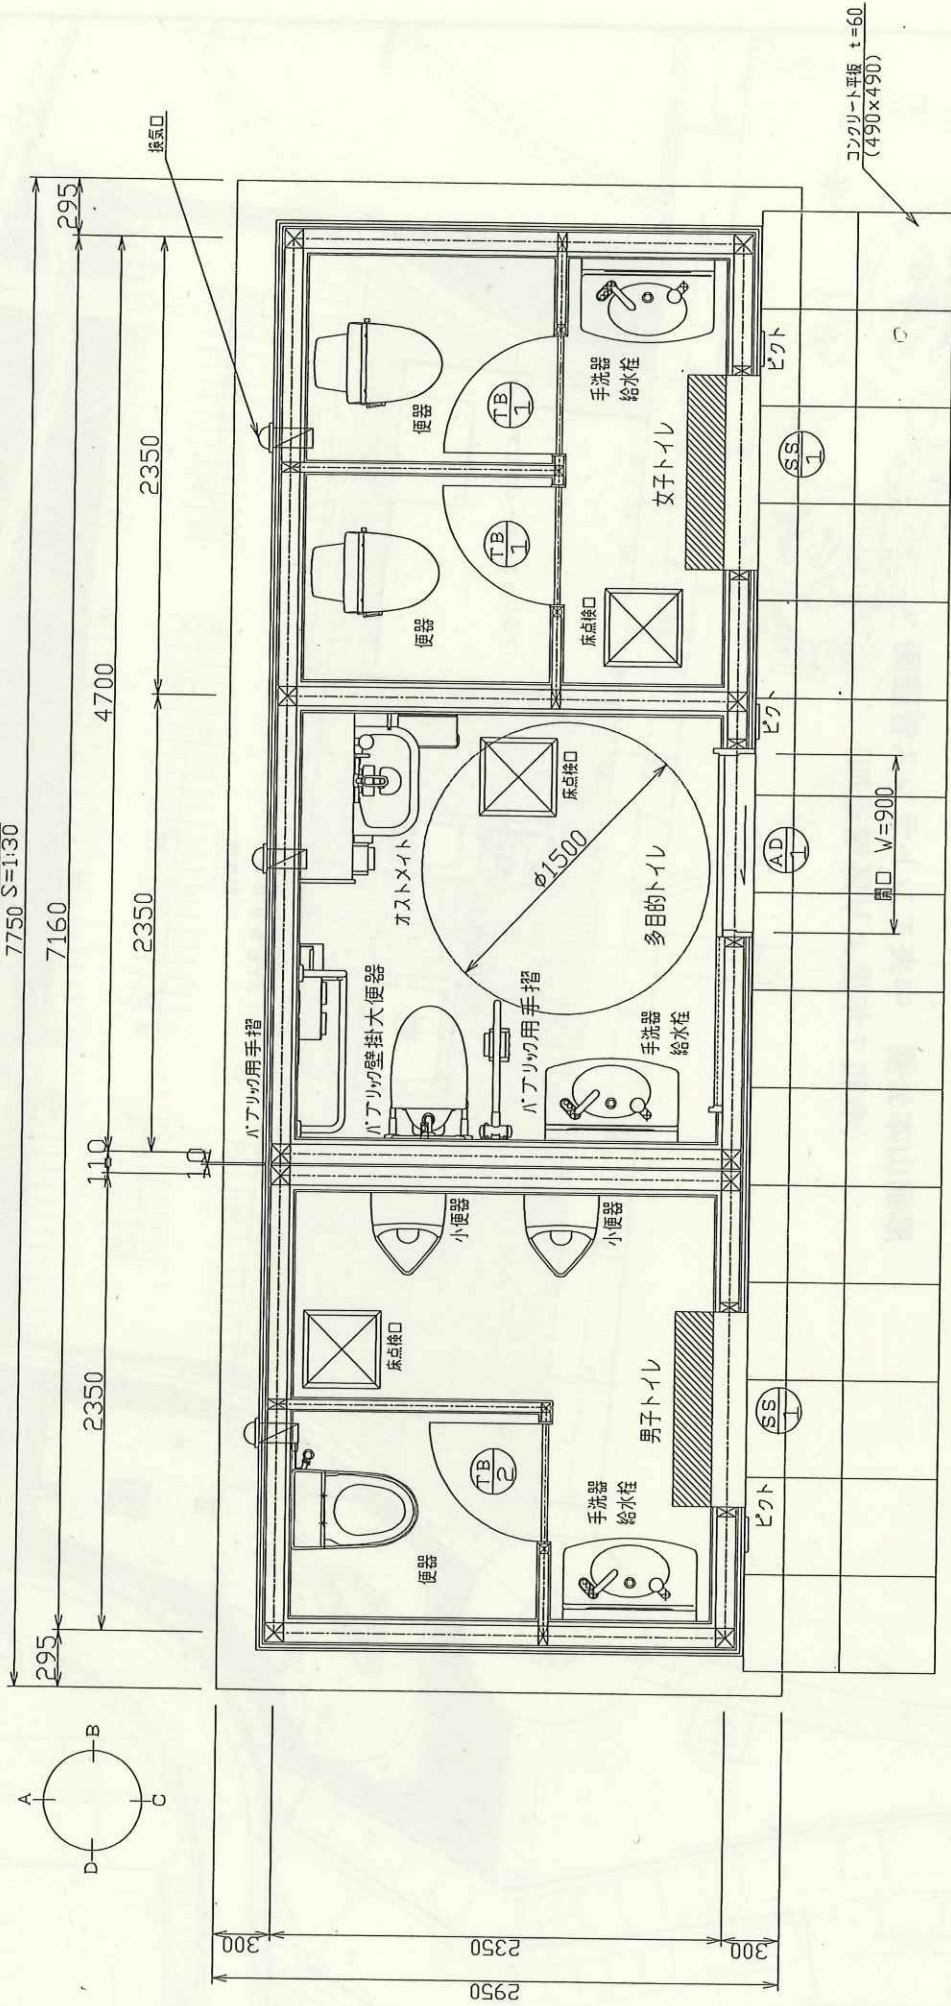

パークゴルフ受付棟詳細図(1)

厚別山本公園 パークゴルフ受付棟

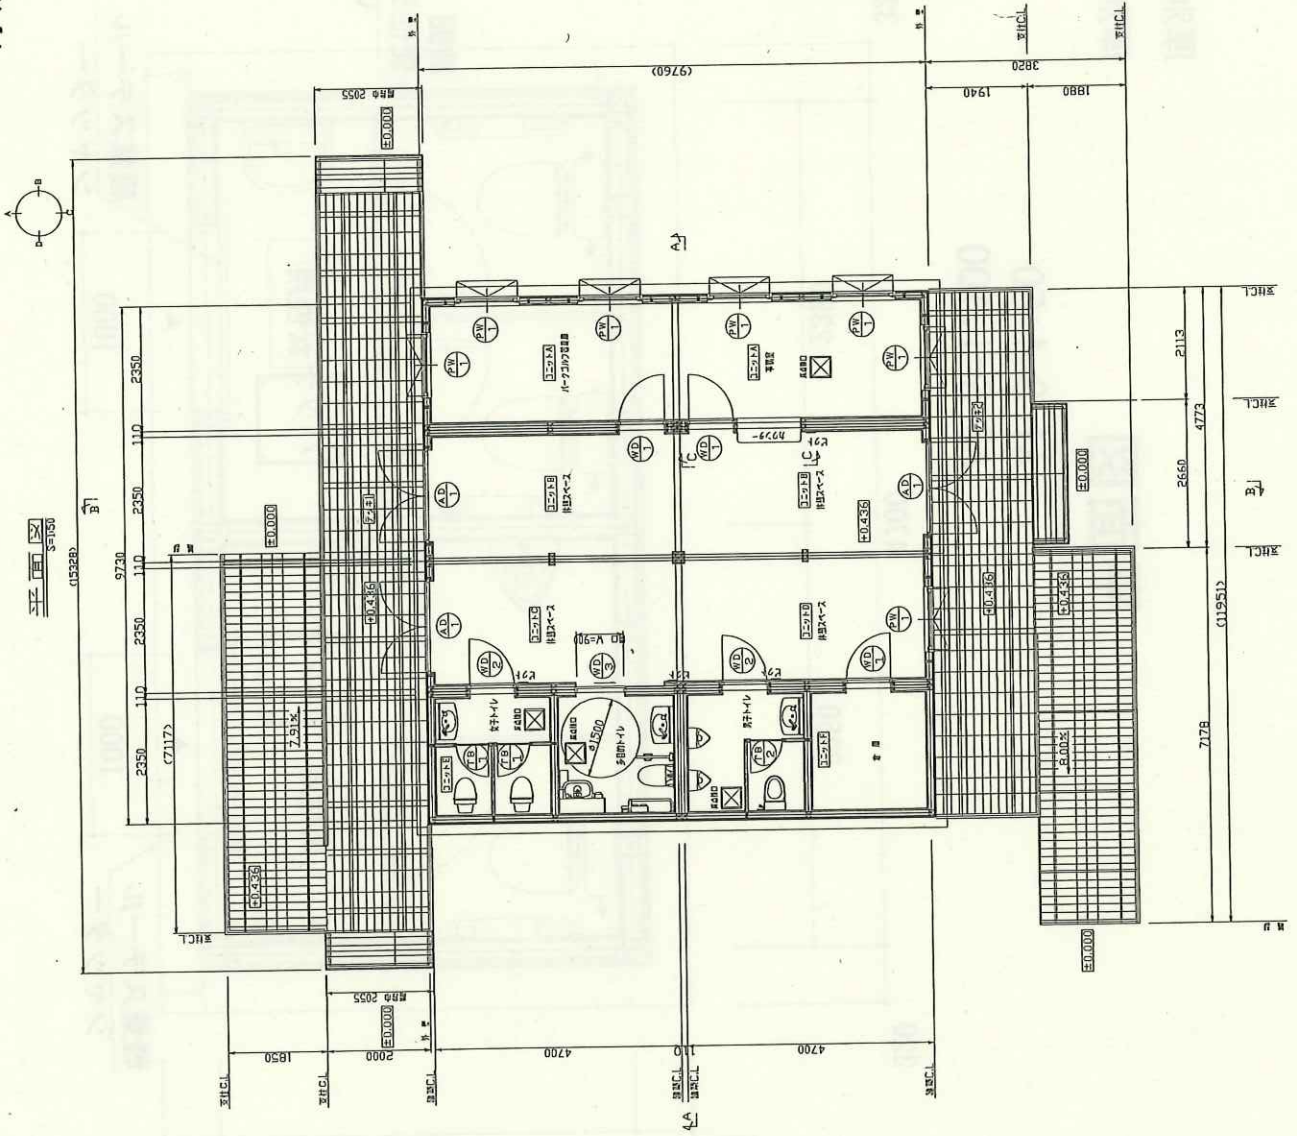

記号	器具記号	器具名	仕様
①	①	エレベーター	エレベーター (1200×1200) 4500mm幅
②	②	エレベーター	エレベーター (1200×1200) 4500mm幅
③	③	エレベーター	エレベーター (1200×1200) 4500mm幅
④	④	エレベーター	エレベーター (1200×1200) 4500mm幅
⑤	⑤	エレベーター	エレベーター (1200×1200) 4500mm幅
⑥	⑥	エレベーター	エレベーター (1200×1200) 4500mm幅


厚別山本公園 トイレ (遊戯広場)

厚別山本公園 トイレ (多目的広場南)


平面図

A1 S=1:50

A3 S=1:100

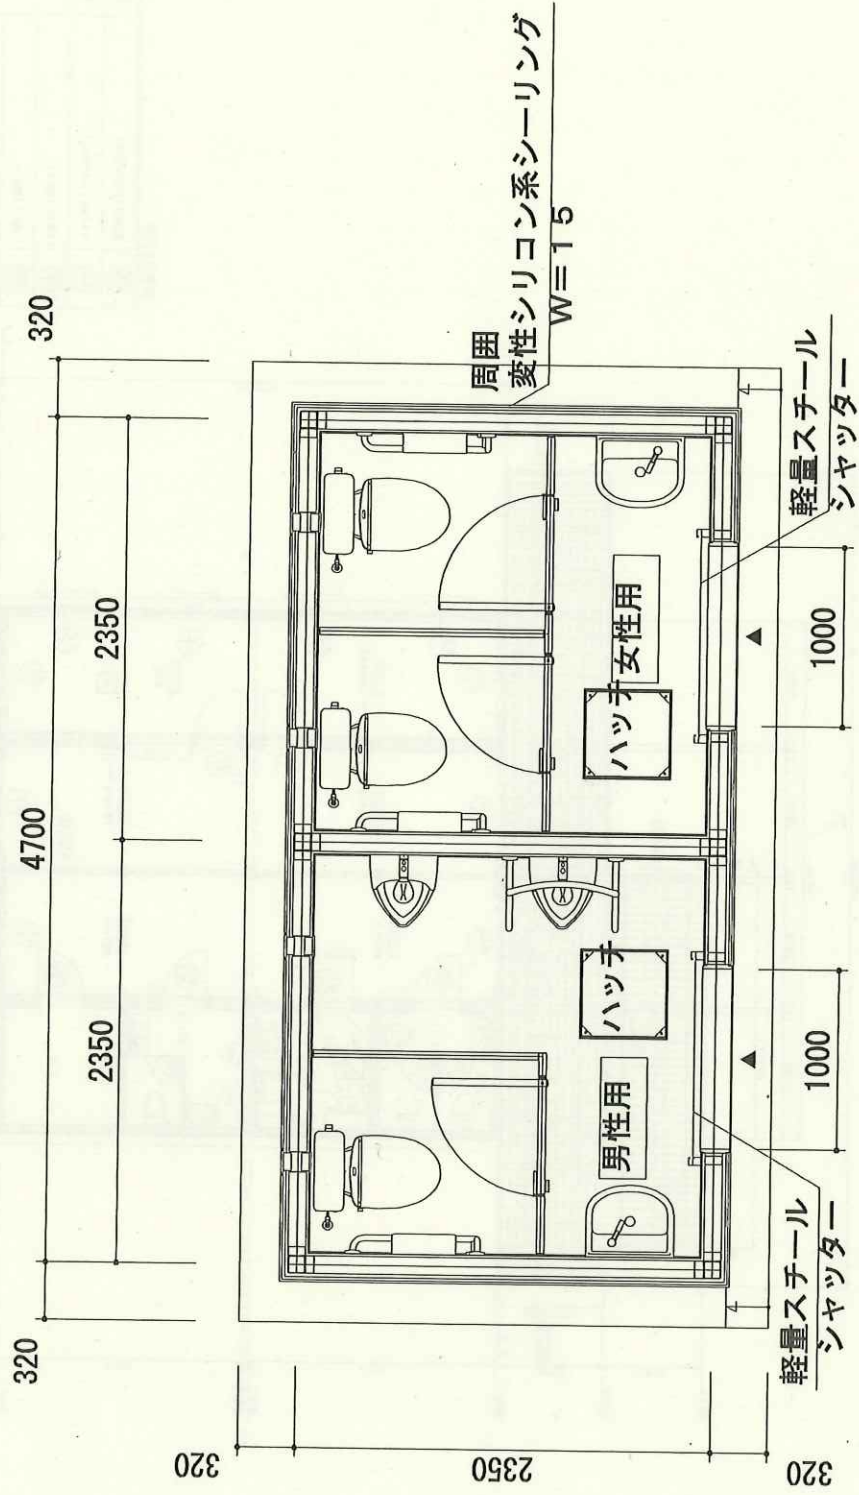


厚別山本公園 管理事務所など3棟 (完成予定図)

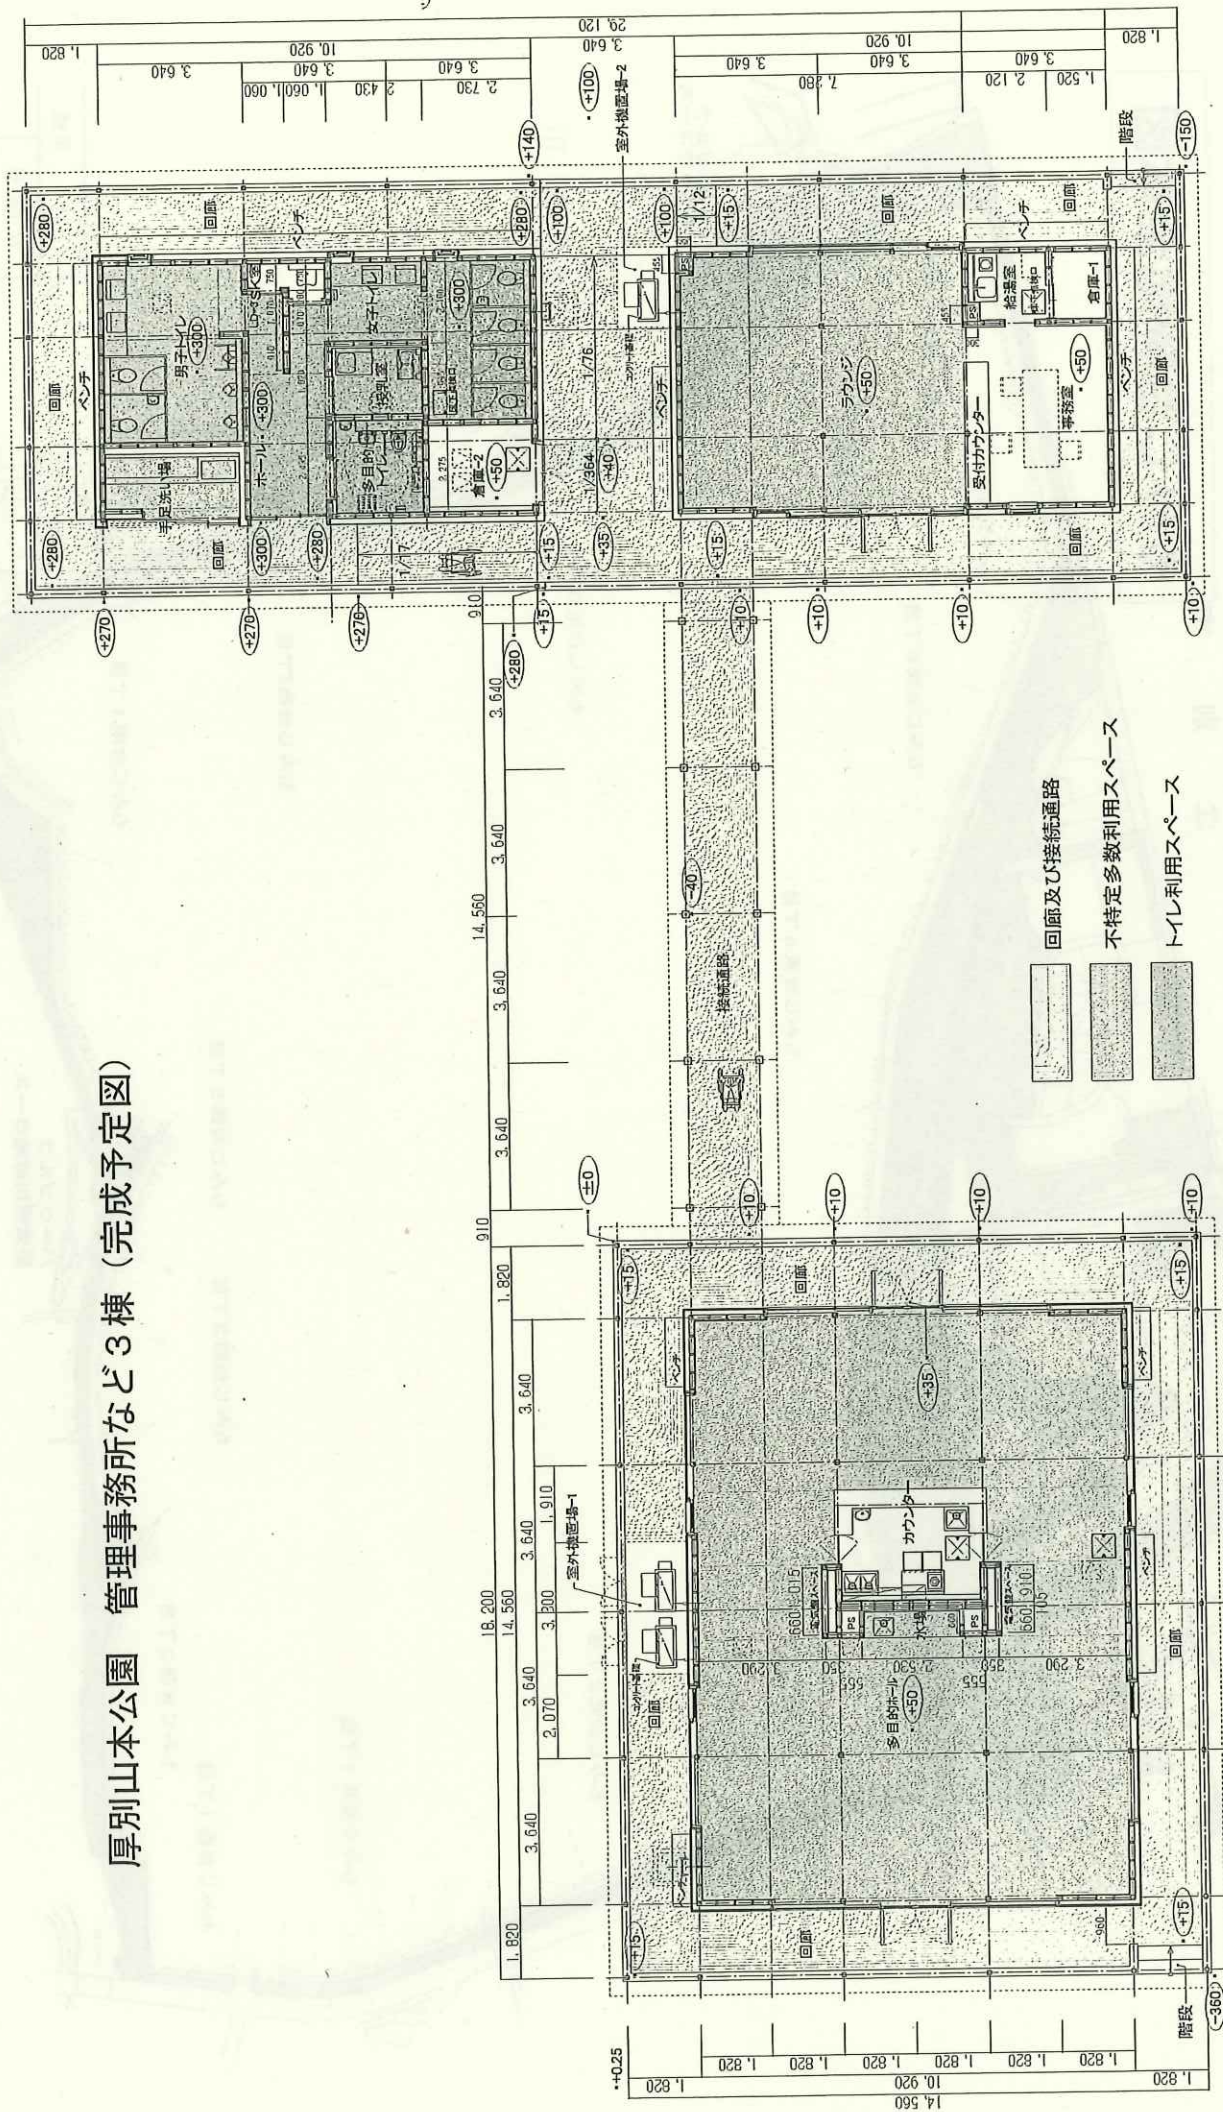

もみじ台緑地全体図


江別市

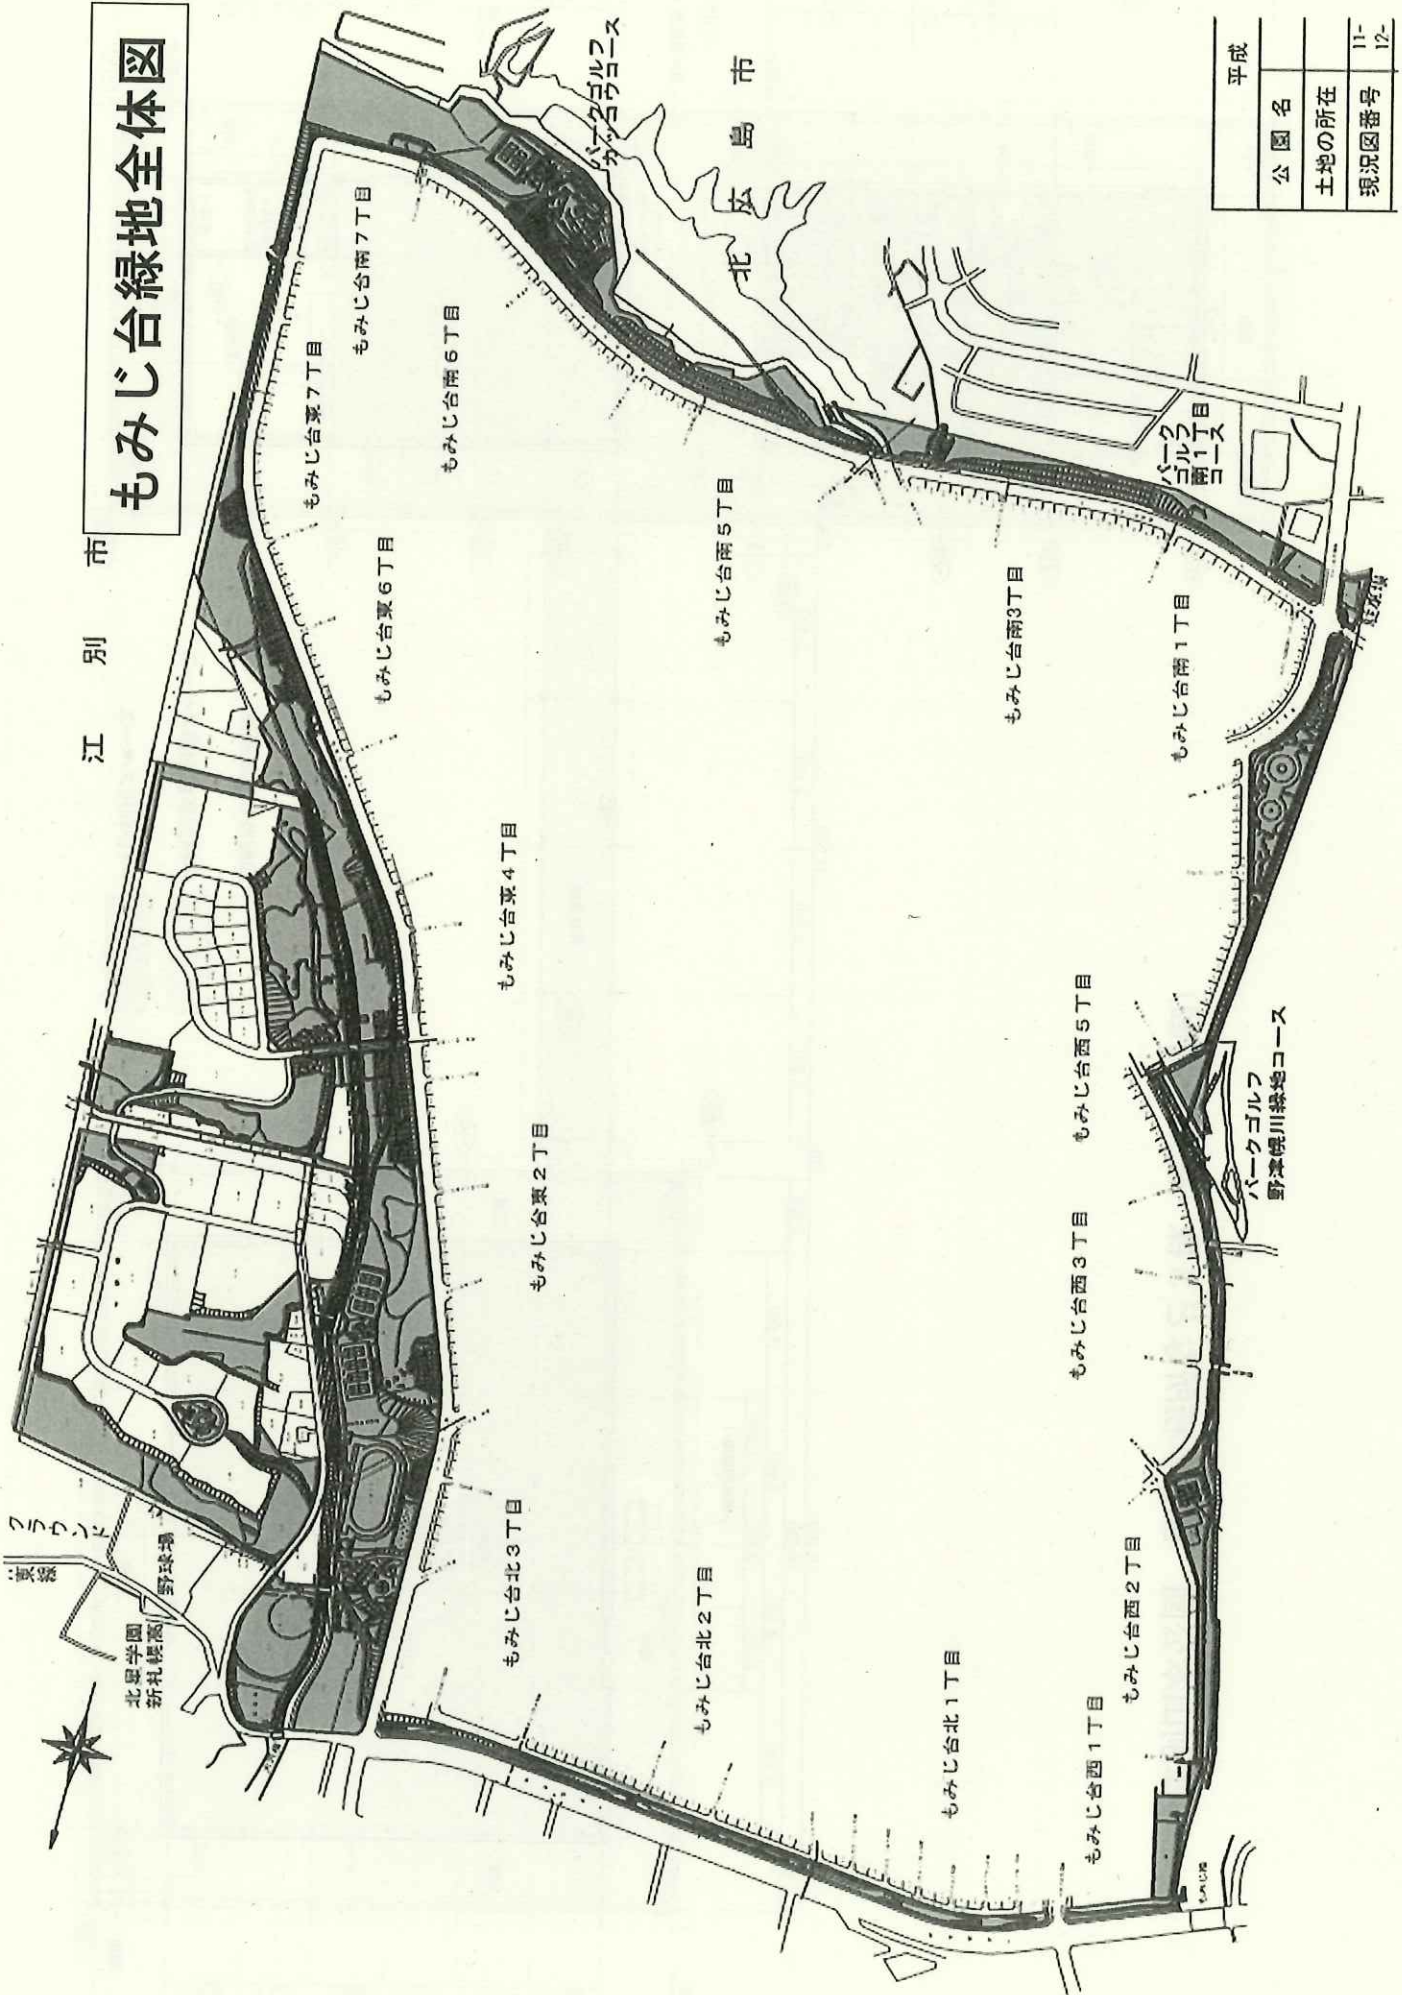

平成	
公園名	
土地の所在	
現況図番号	11-12-

もみじ台緑地 管理平面図 1

管理区域

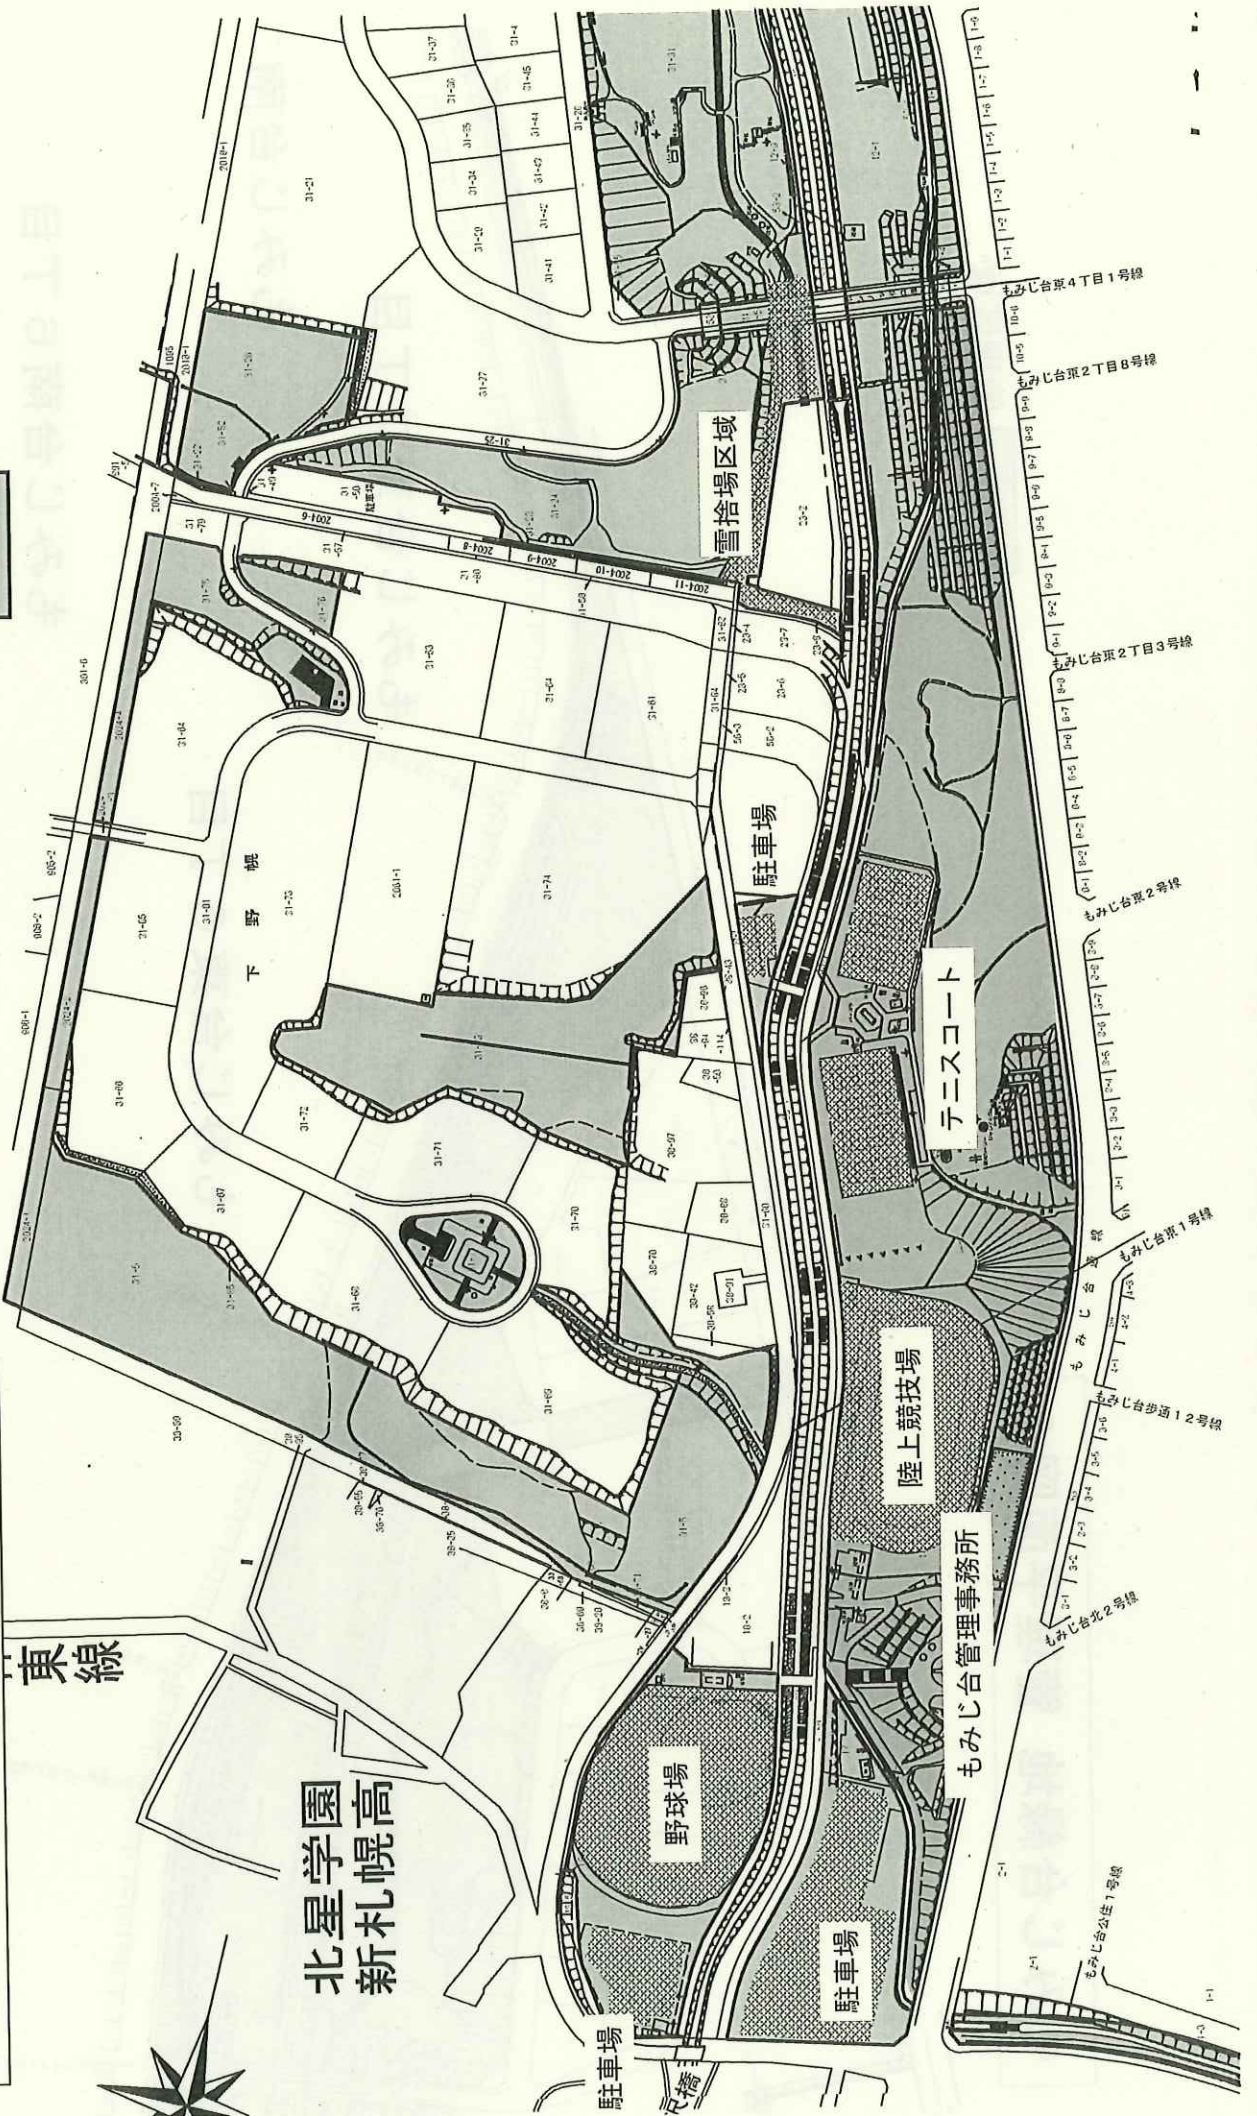

北星学園
新札幌

東線

下野幌

雪捨場

駐車場

テニスコート

陸上競技場

もみじ台管理事務所

野球場

駐車場

橋

もみじ台東4丁目1号線

もみじ台東2丁目8号線

もみじ台東2丁目3号線

もみじ台東2号線

もみじ台東1号線


もみじ台歩道12号線

もみじ台北2号線

もみじ台北1号線

もみじ台緑地 管理平面図2

管理区域

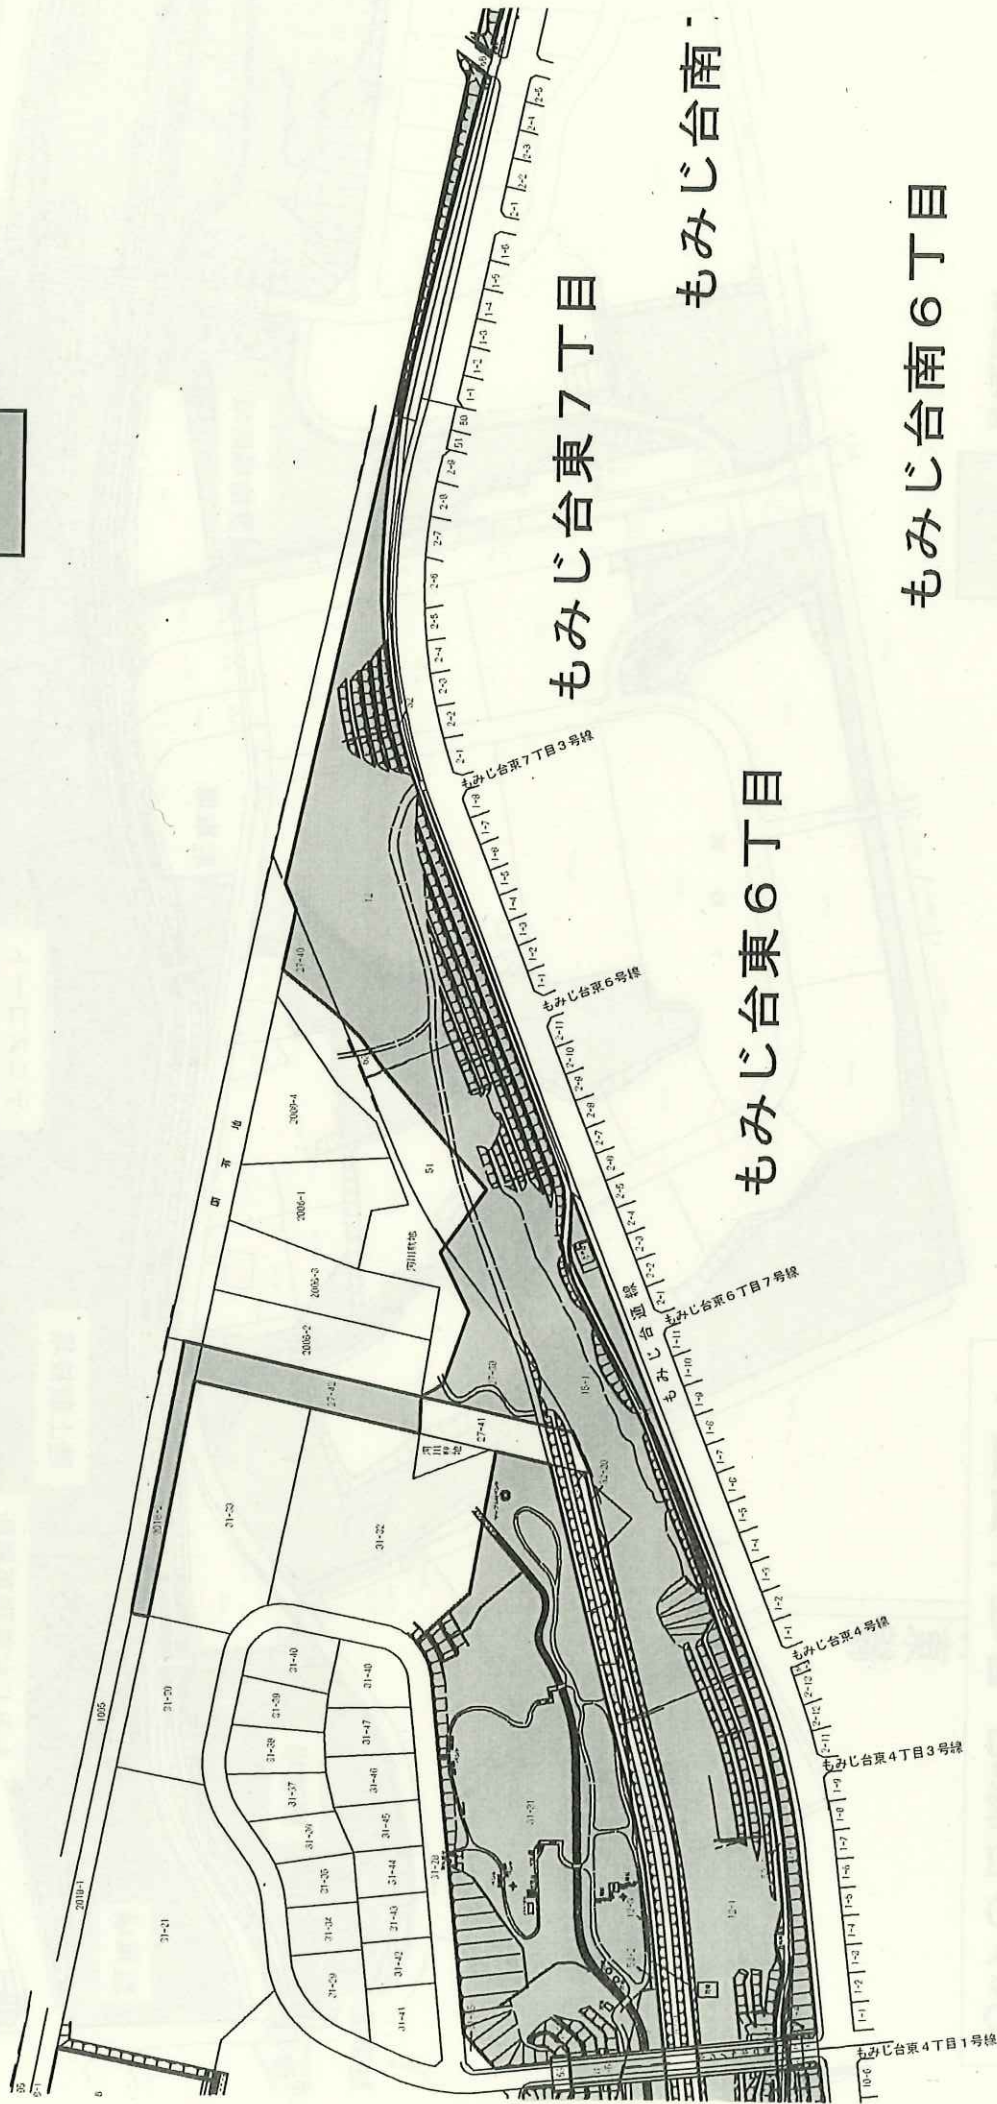


もみじ台東7丁目

もみじ台南


もみじ台南6丁目

もみじ台東6丁目

もみじ台東4丁目

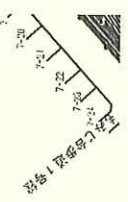


もみじ台緑地 管理平面図 3

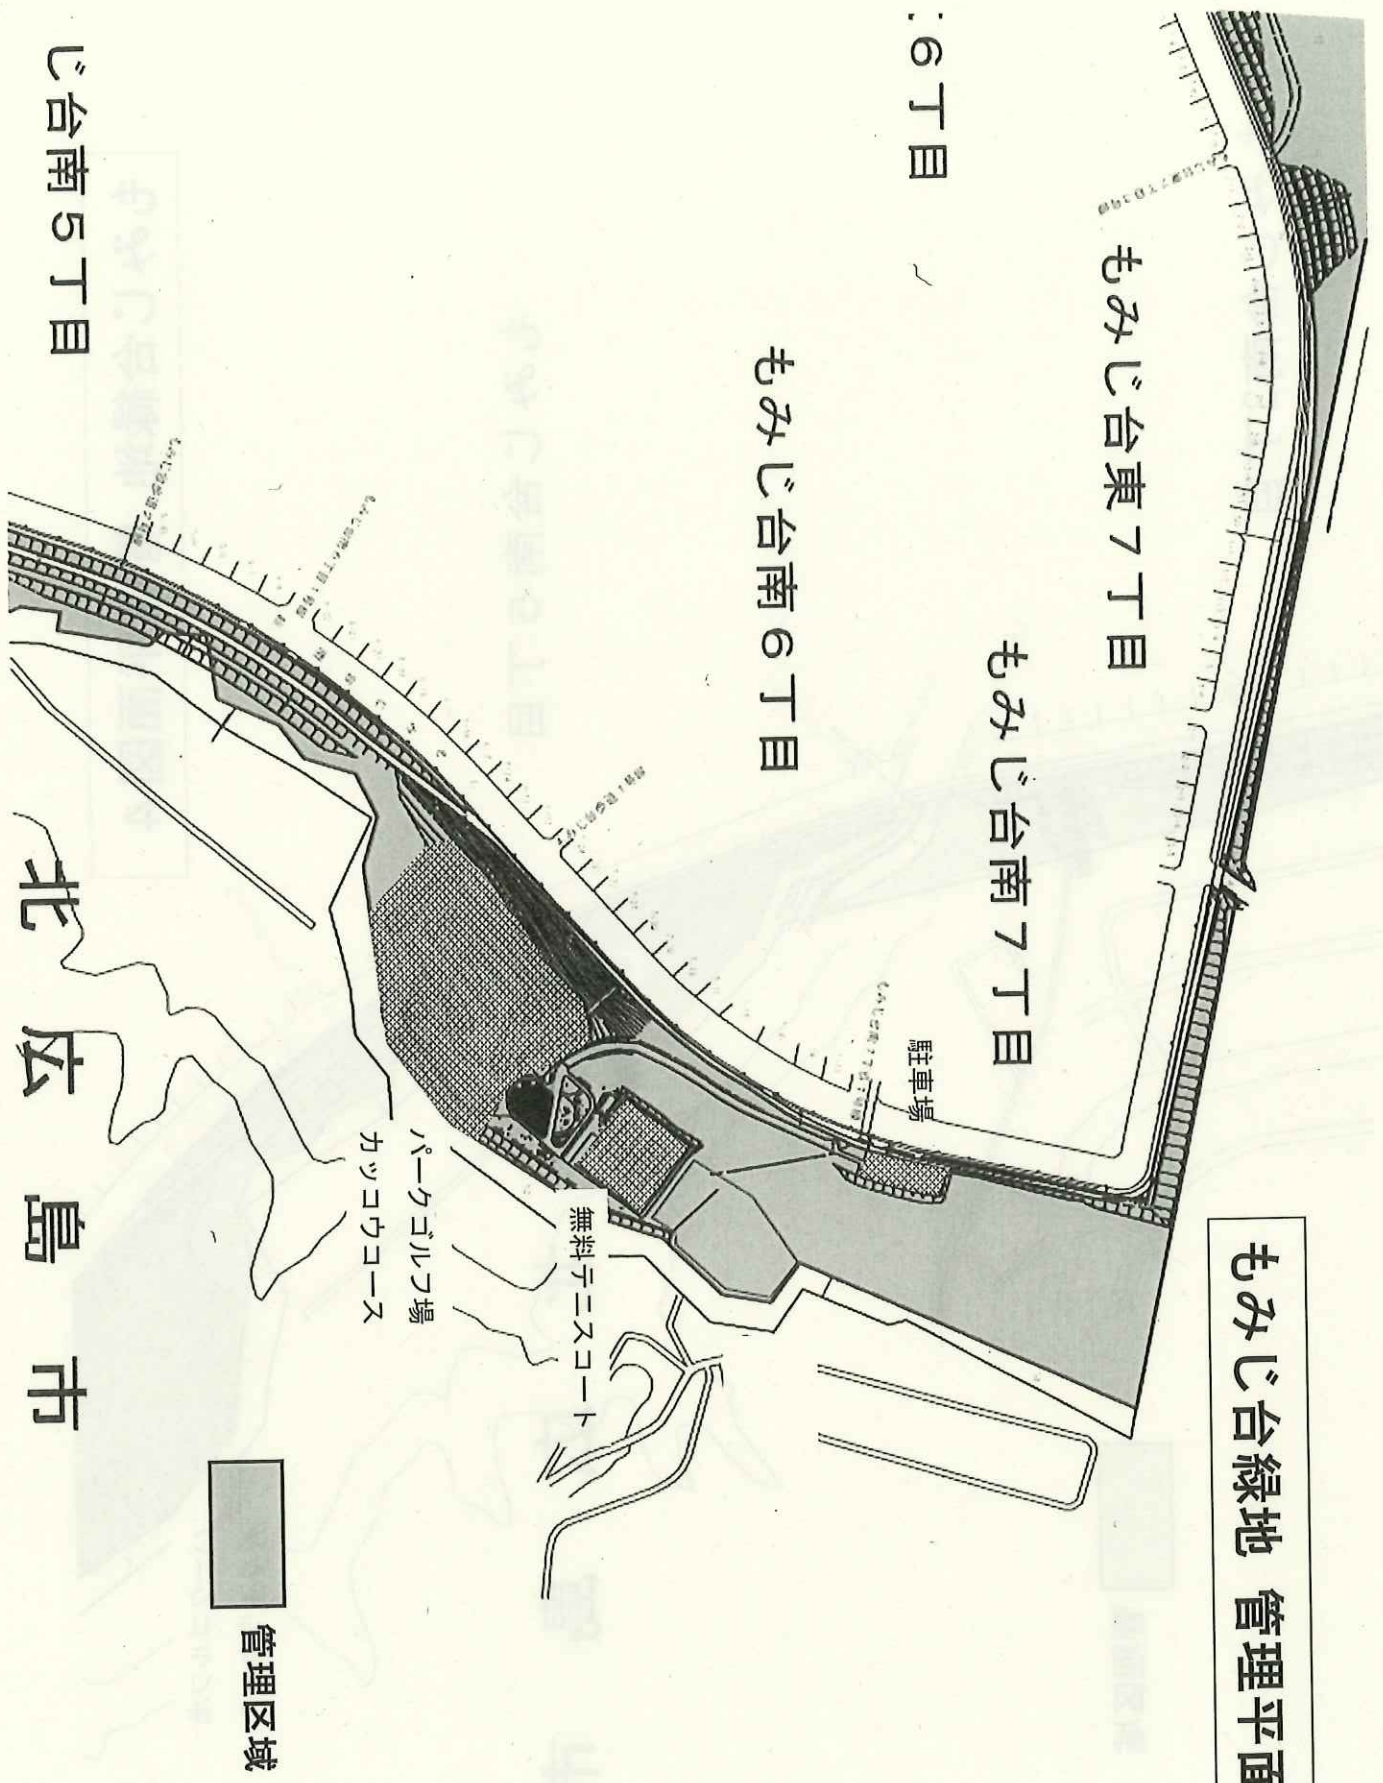

広島市

管理区域

もみじ台緑地 管理平面図 4

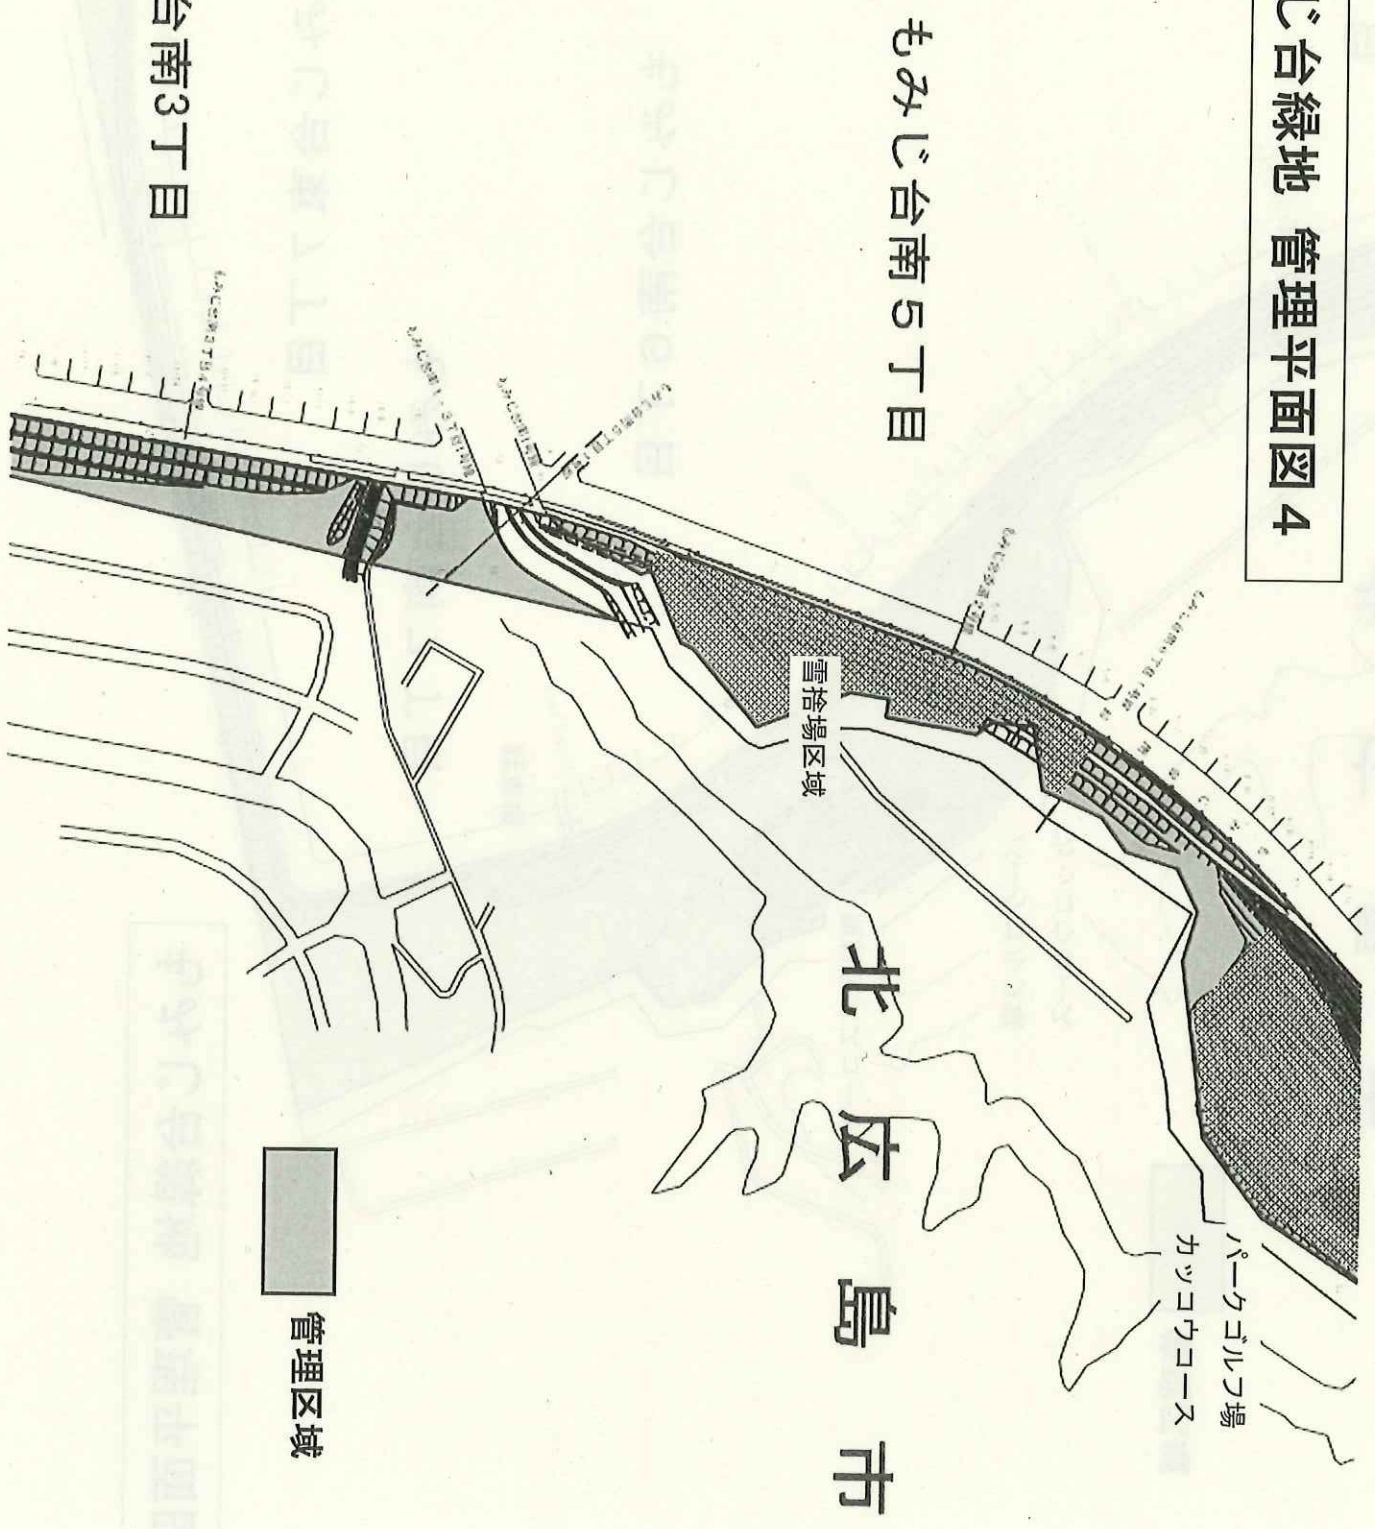

管理区域

もみじ台南3丁目

もみじ台南5丁目

もみじ台緑地 管理平面図5


管理区域



もみじ台南3丁目

もみじ台南1丁目

もみじ台西5丁目

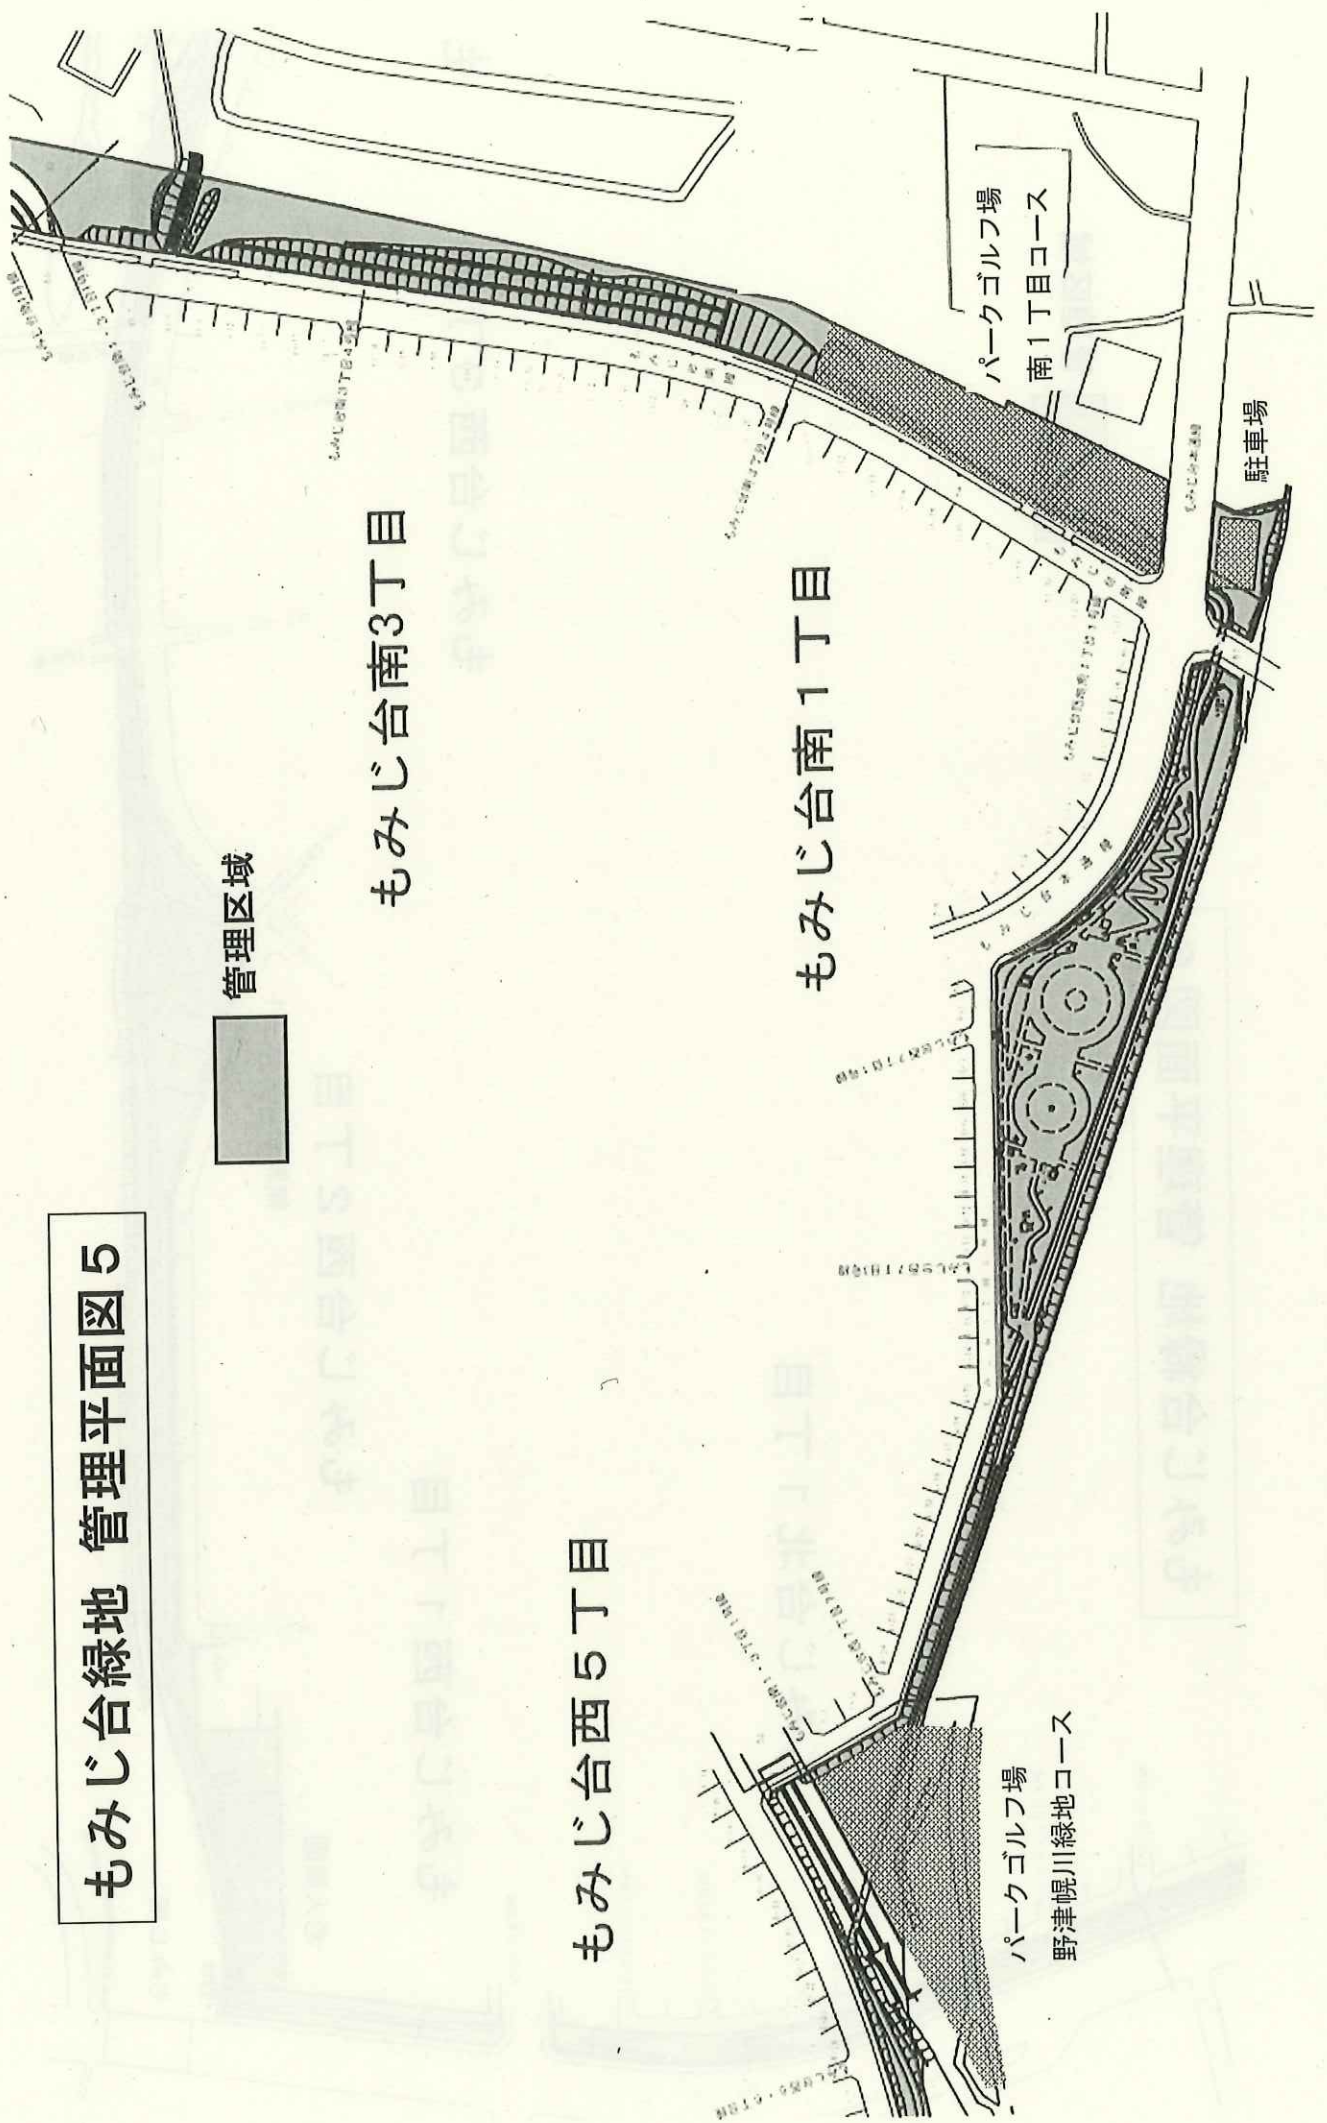

もみじ台緑地 管理平面図 6

管理区域




もみじ台北1丁目

もみじ台西1丁目


もみじ台西2丁目

もみじ台西3丁目

も

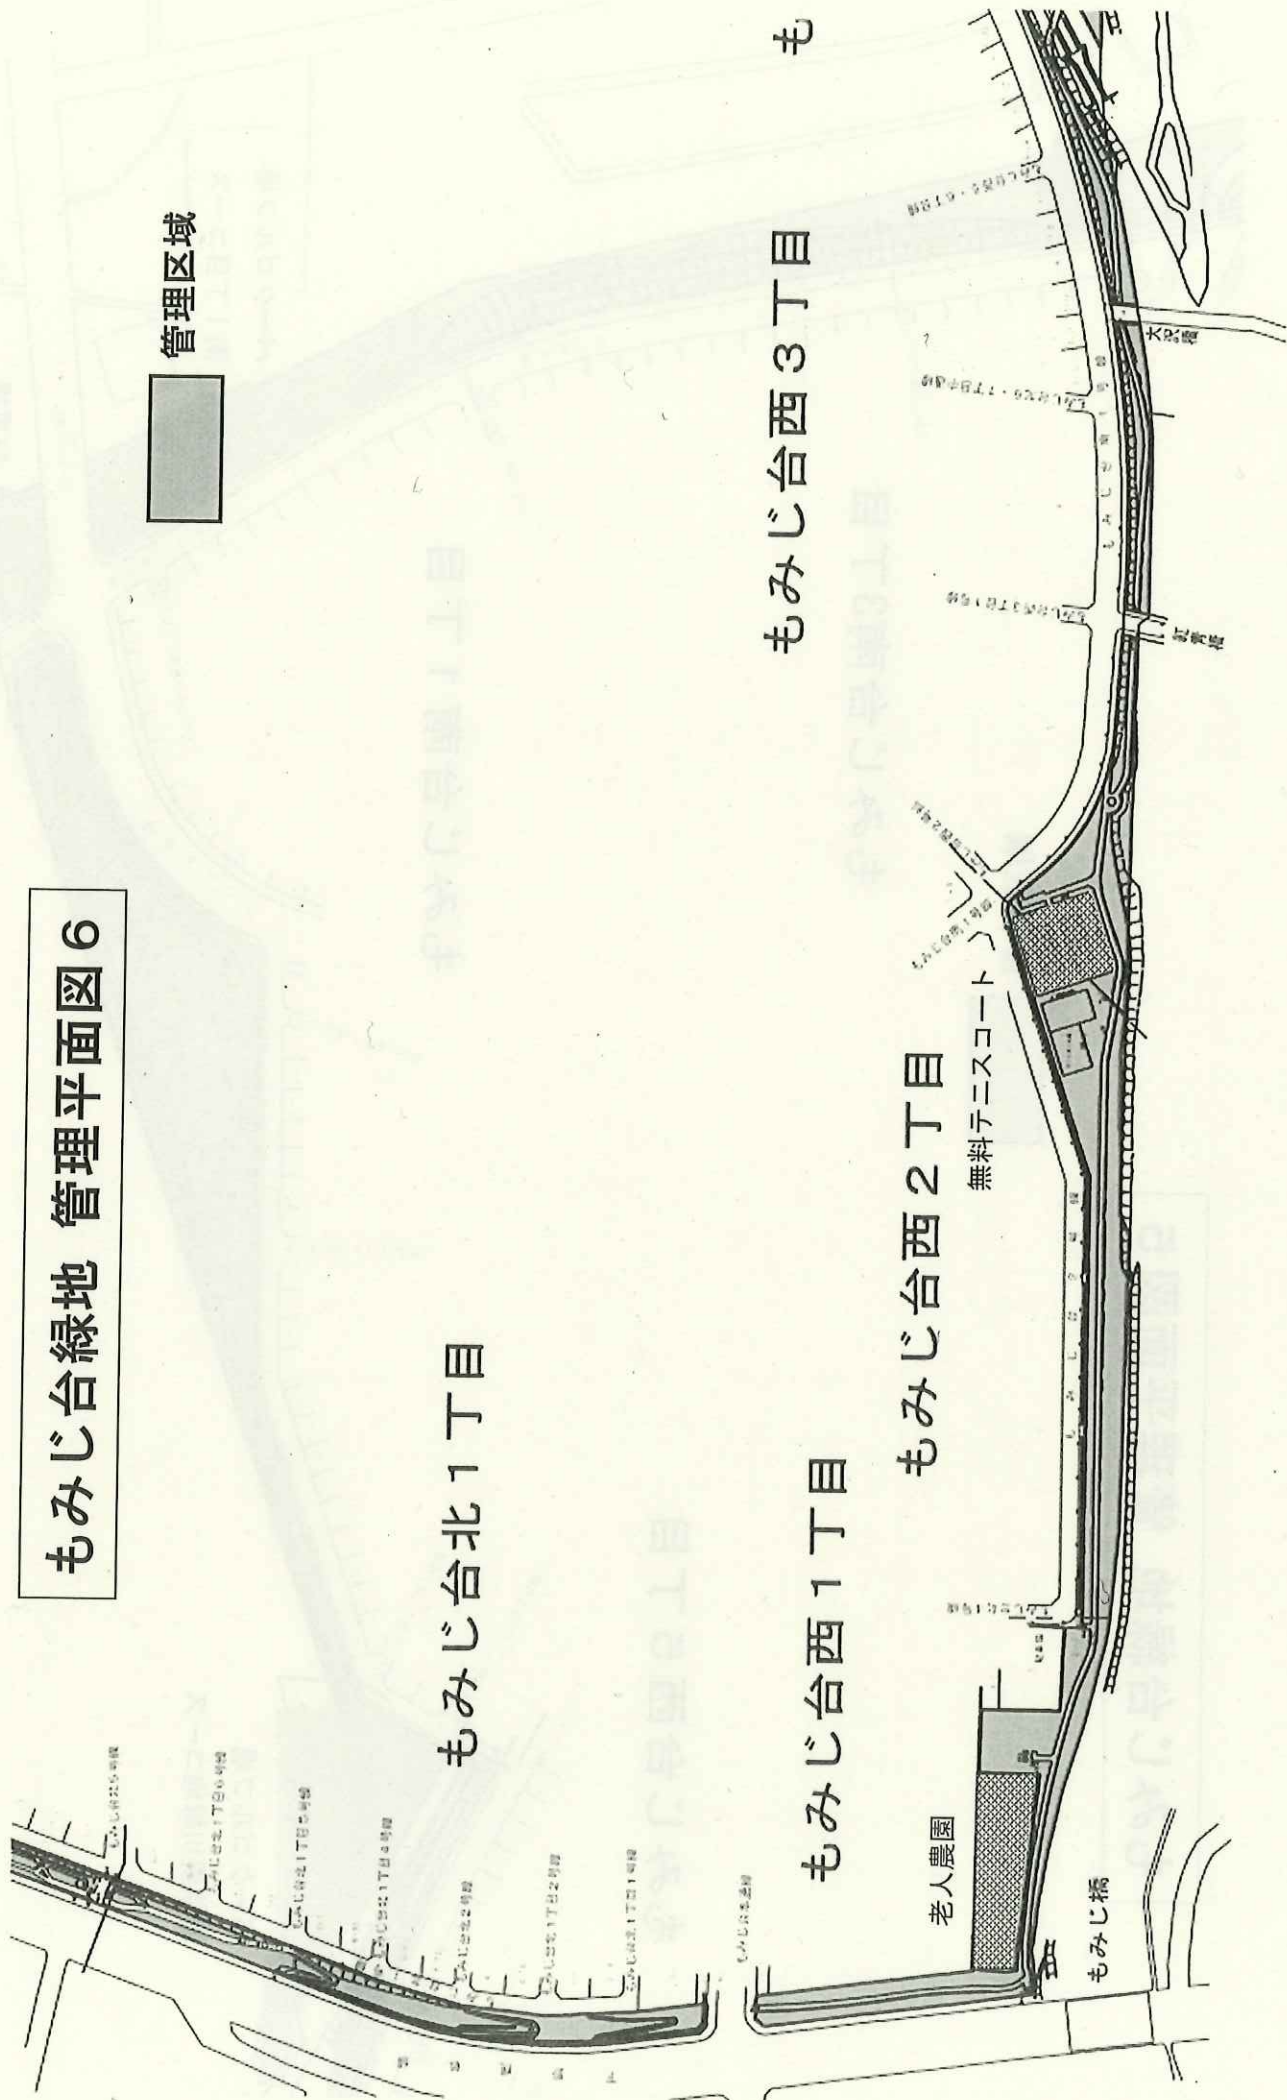

もみじ台緑地 管理平面図 7

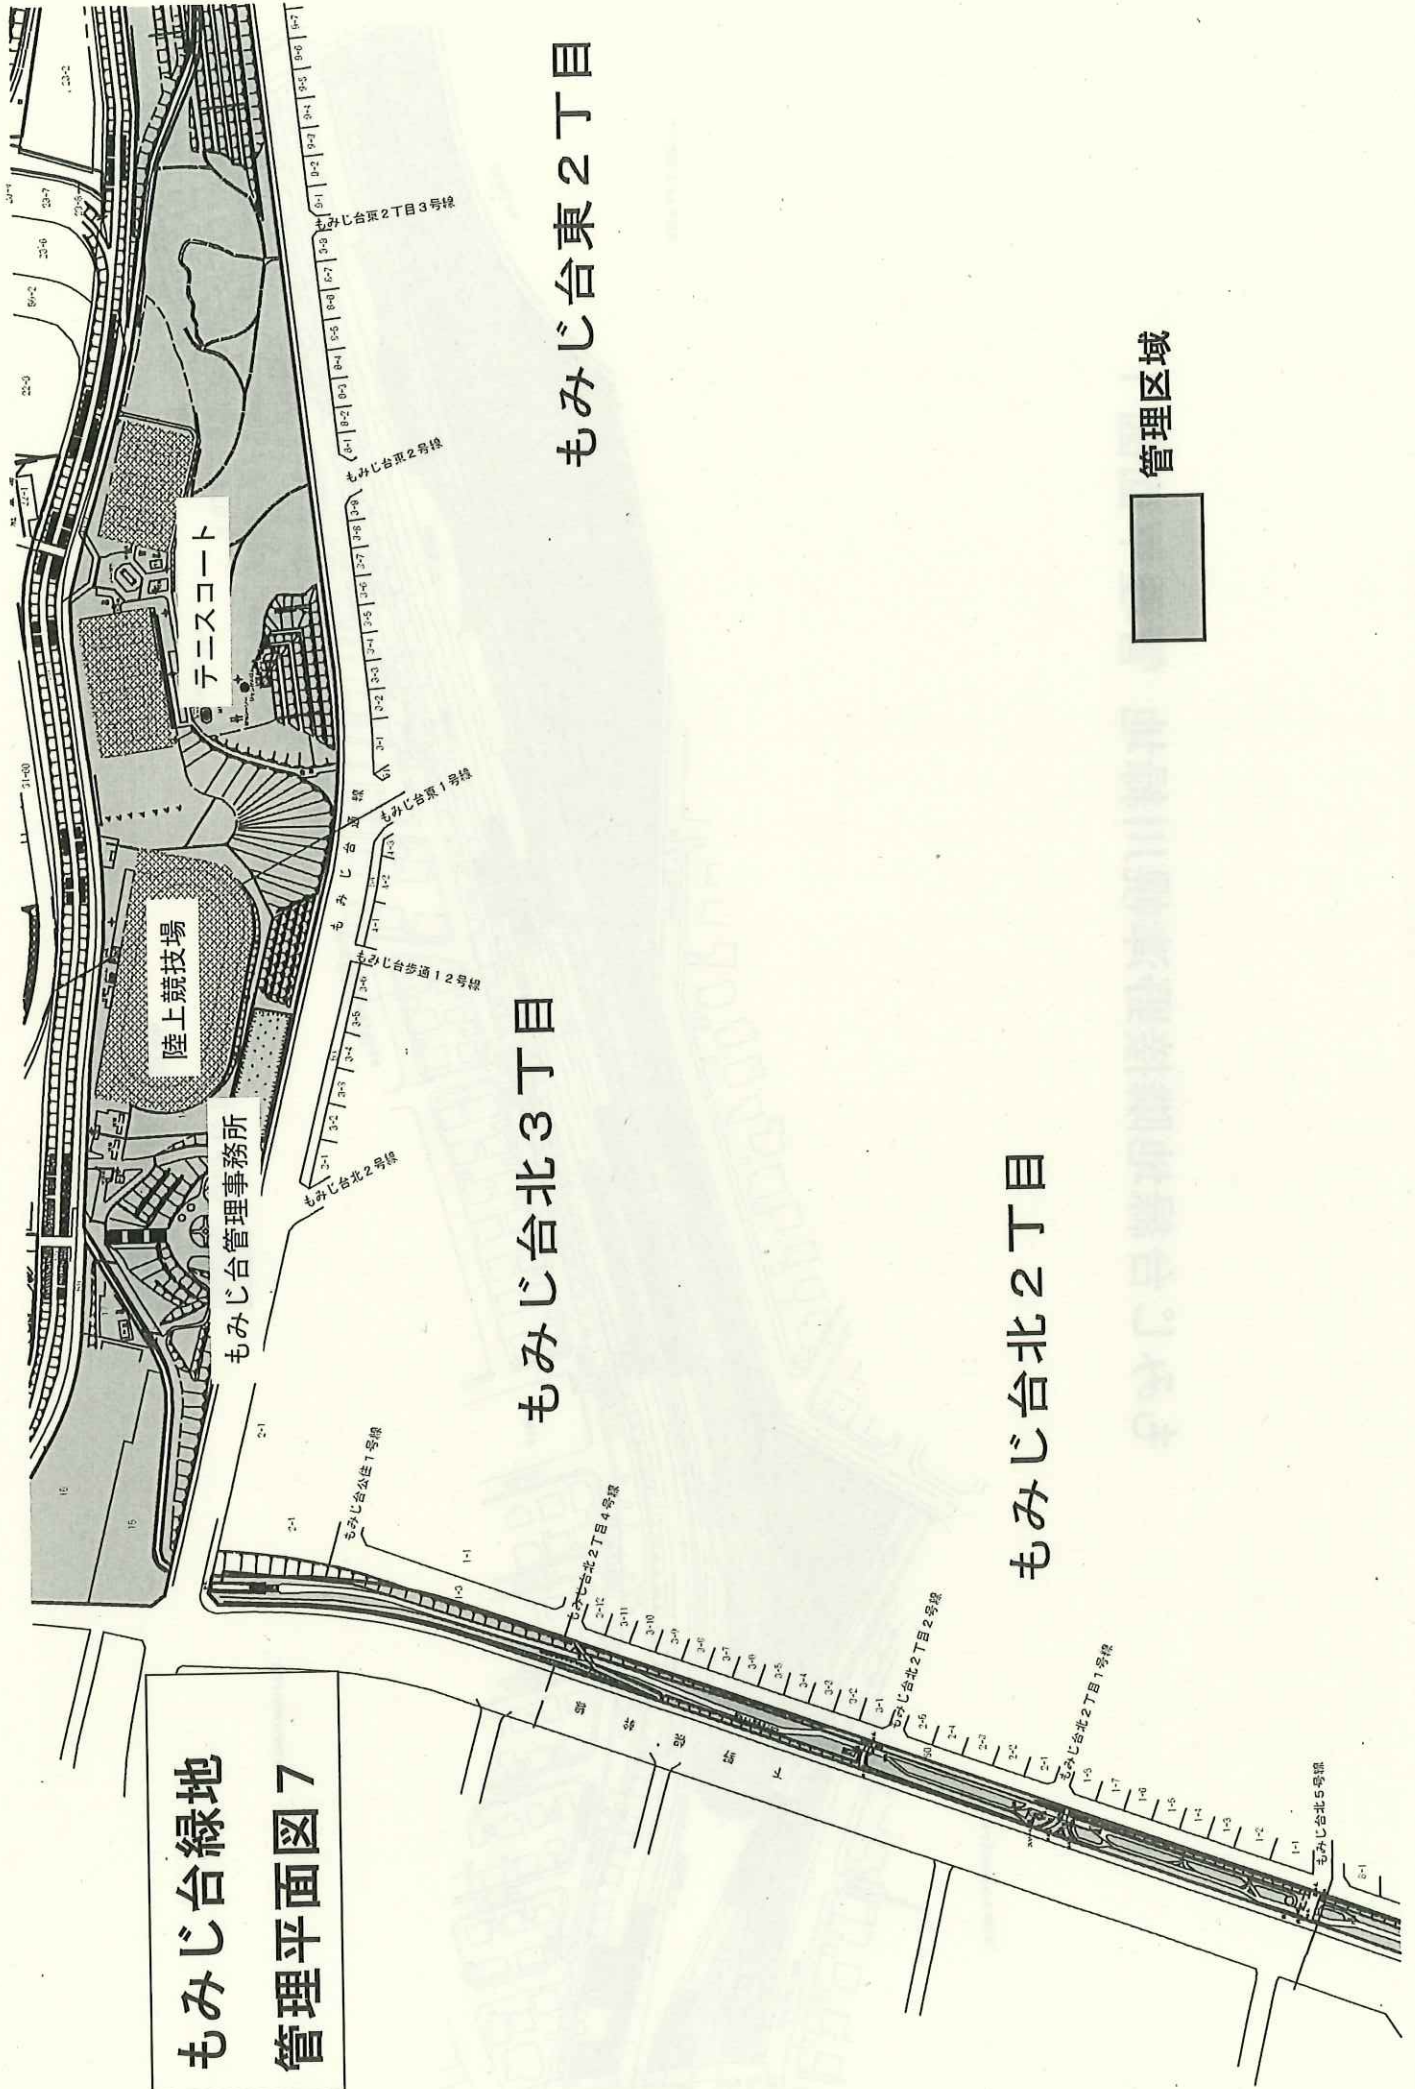

もみじ台東2丁目

もみじ台北3丁目

もみじ台北2丁目

管理区域

