



もみじ台緑地隣接野津幌川緑地 管理平面図 1

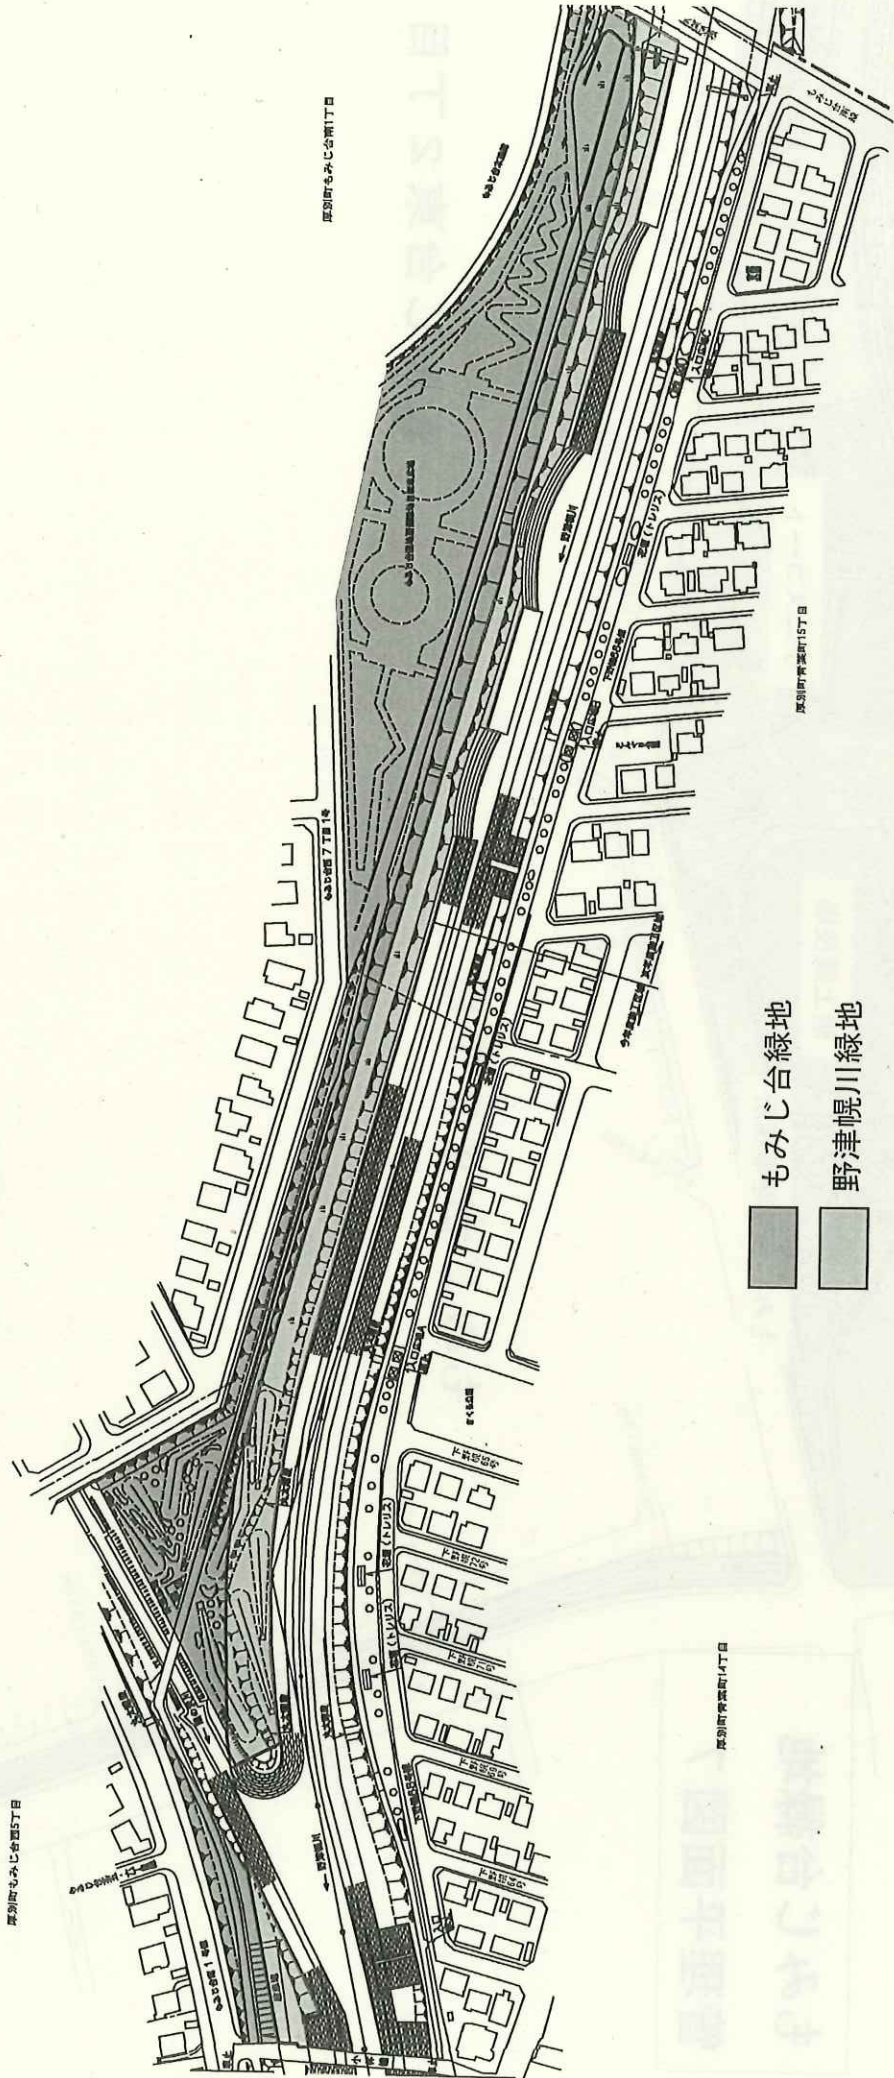


もみじ台緑地隣接野津幌川緑地 管理平面図2

管理区域の範囲

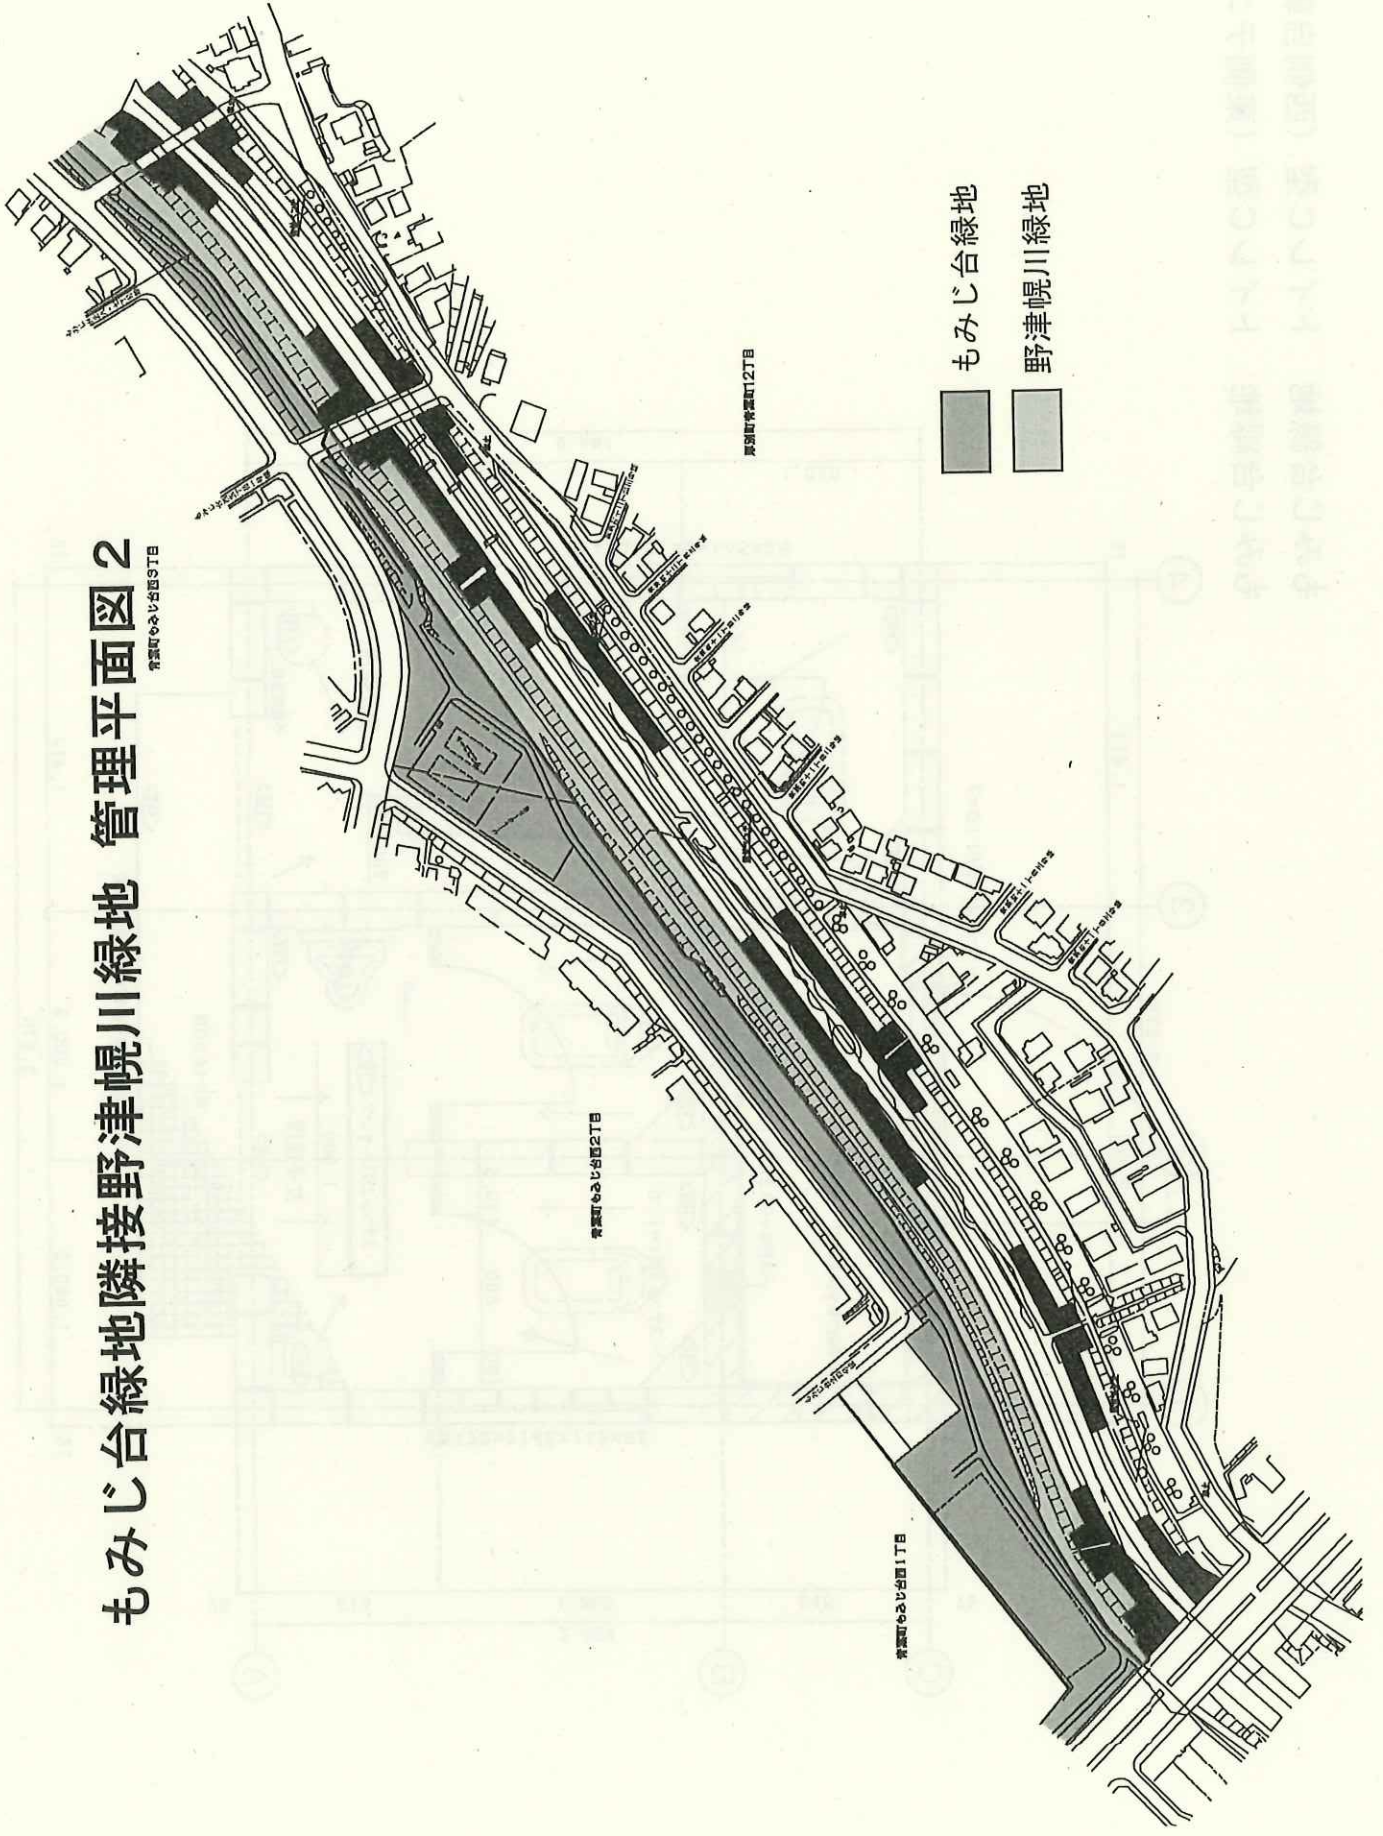


- もみじ台緑地
- 野津幌川緑地


もみじ台緑地 トイレC型 (西側自転車広場)
 もみじ台緑地 トイレC型 (東側テニスコート)

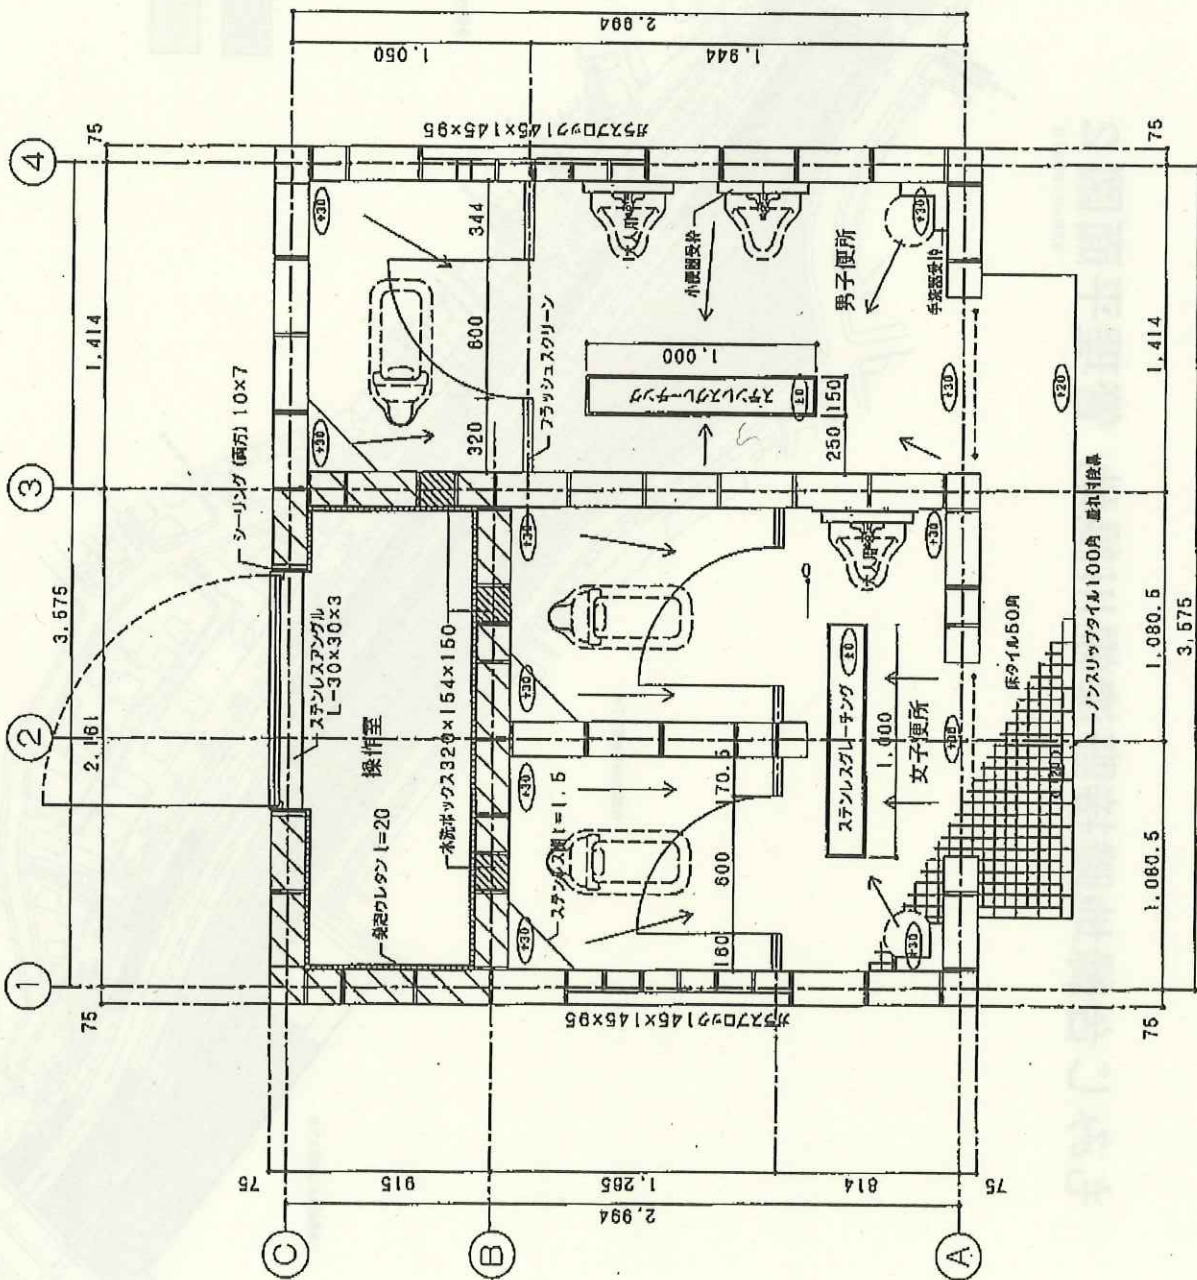


もみじ台緑地 トイレE型 (東側野球場)

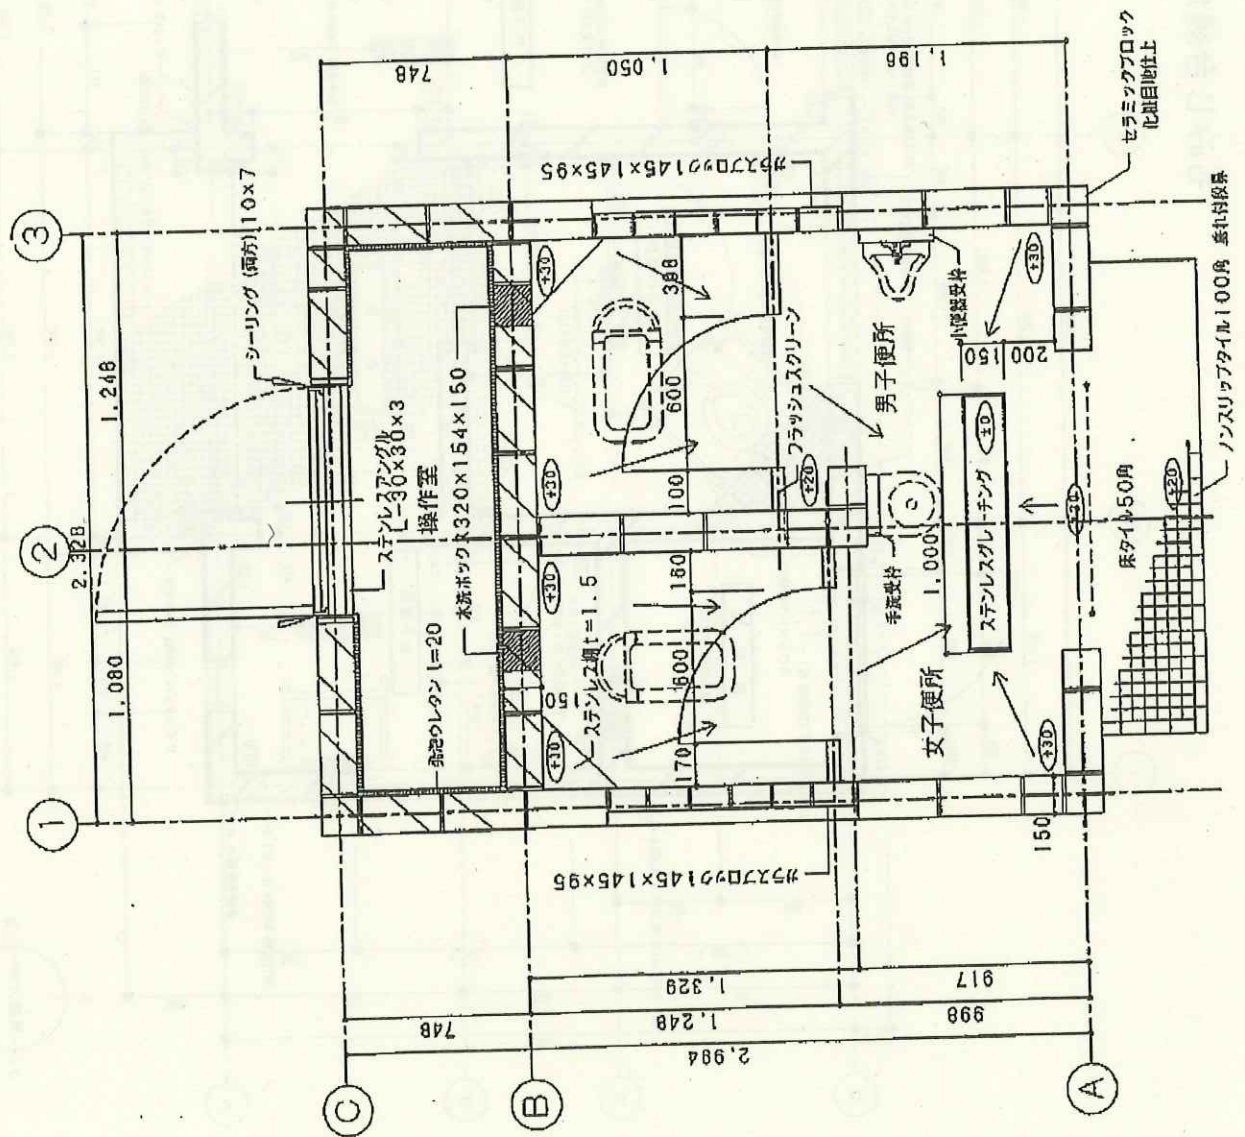

もみじ台緑地 トイレ新C型 (南側カッコウコース)

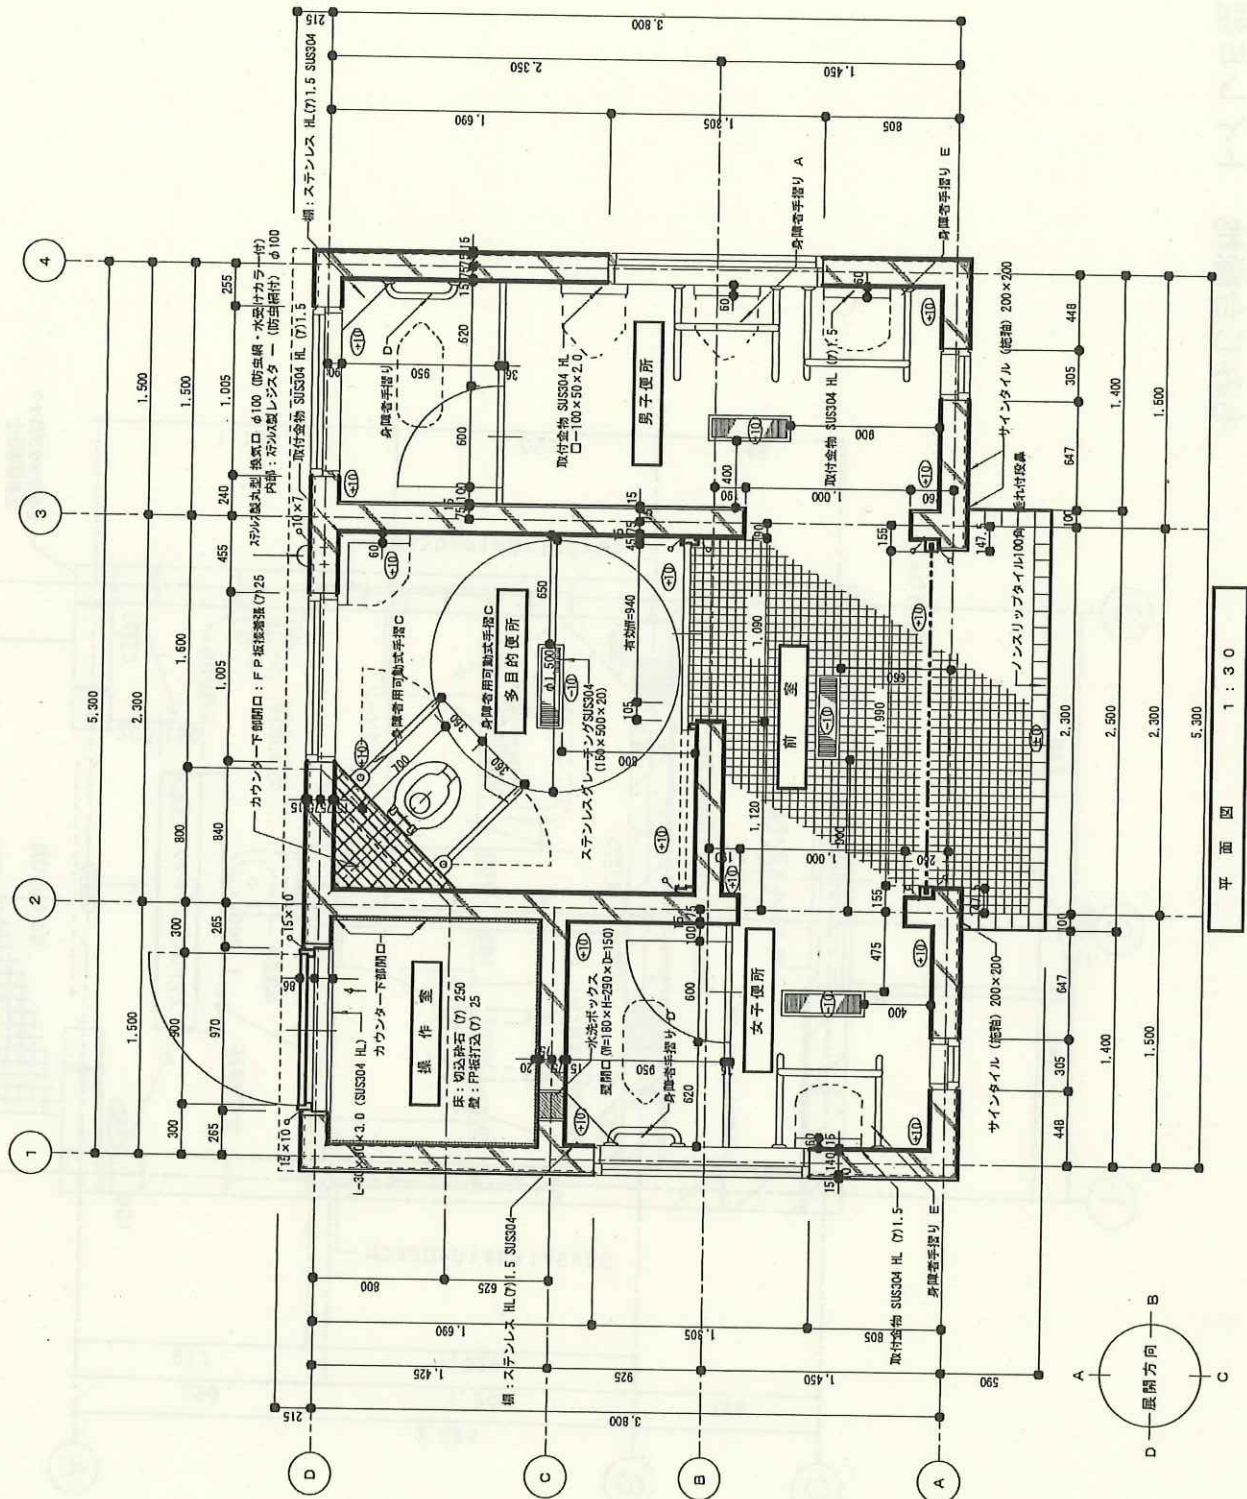


もみじ台緑地 トイレ新E型 (南側南1丁目コース)

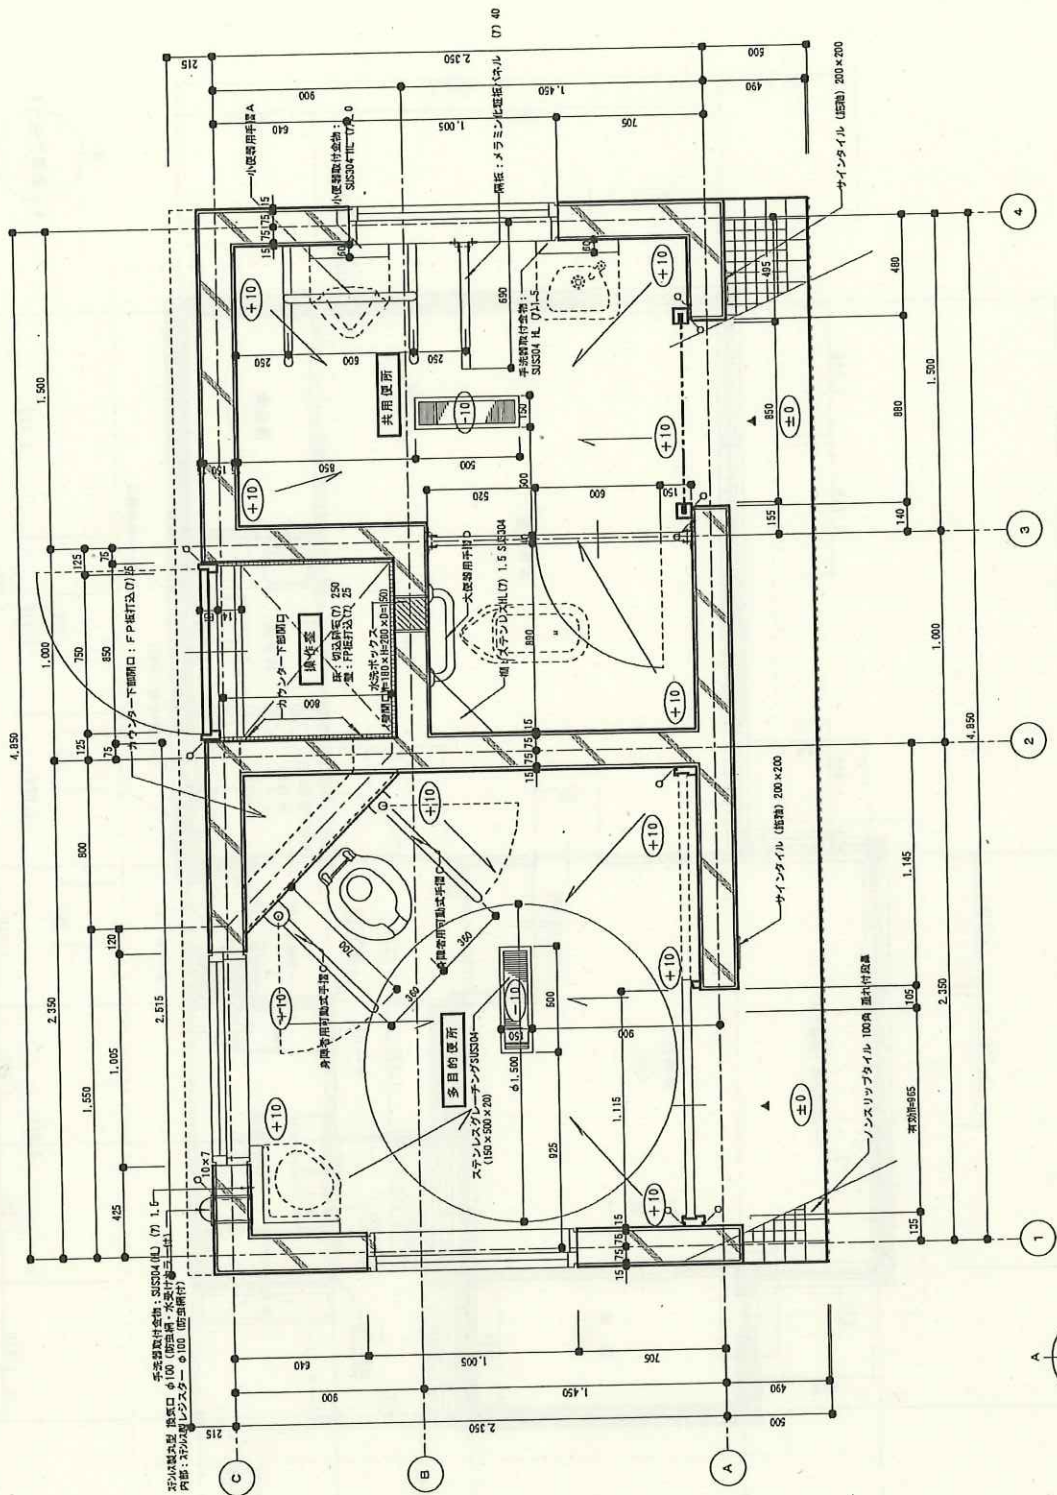


平面図 1:20



もみじ台緑地 もみじ台管理事務所

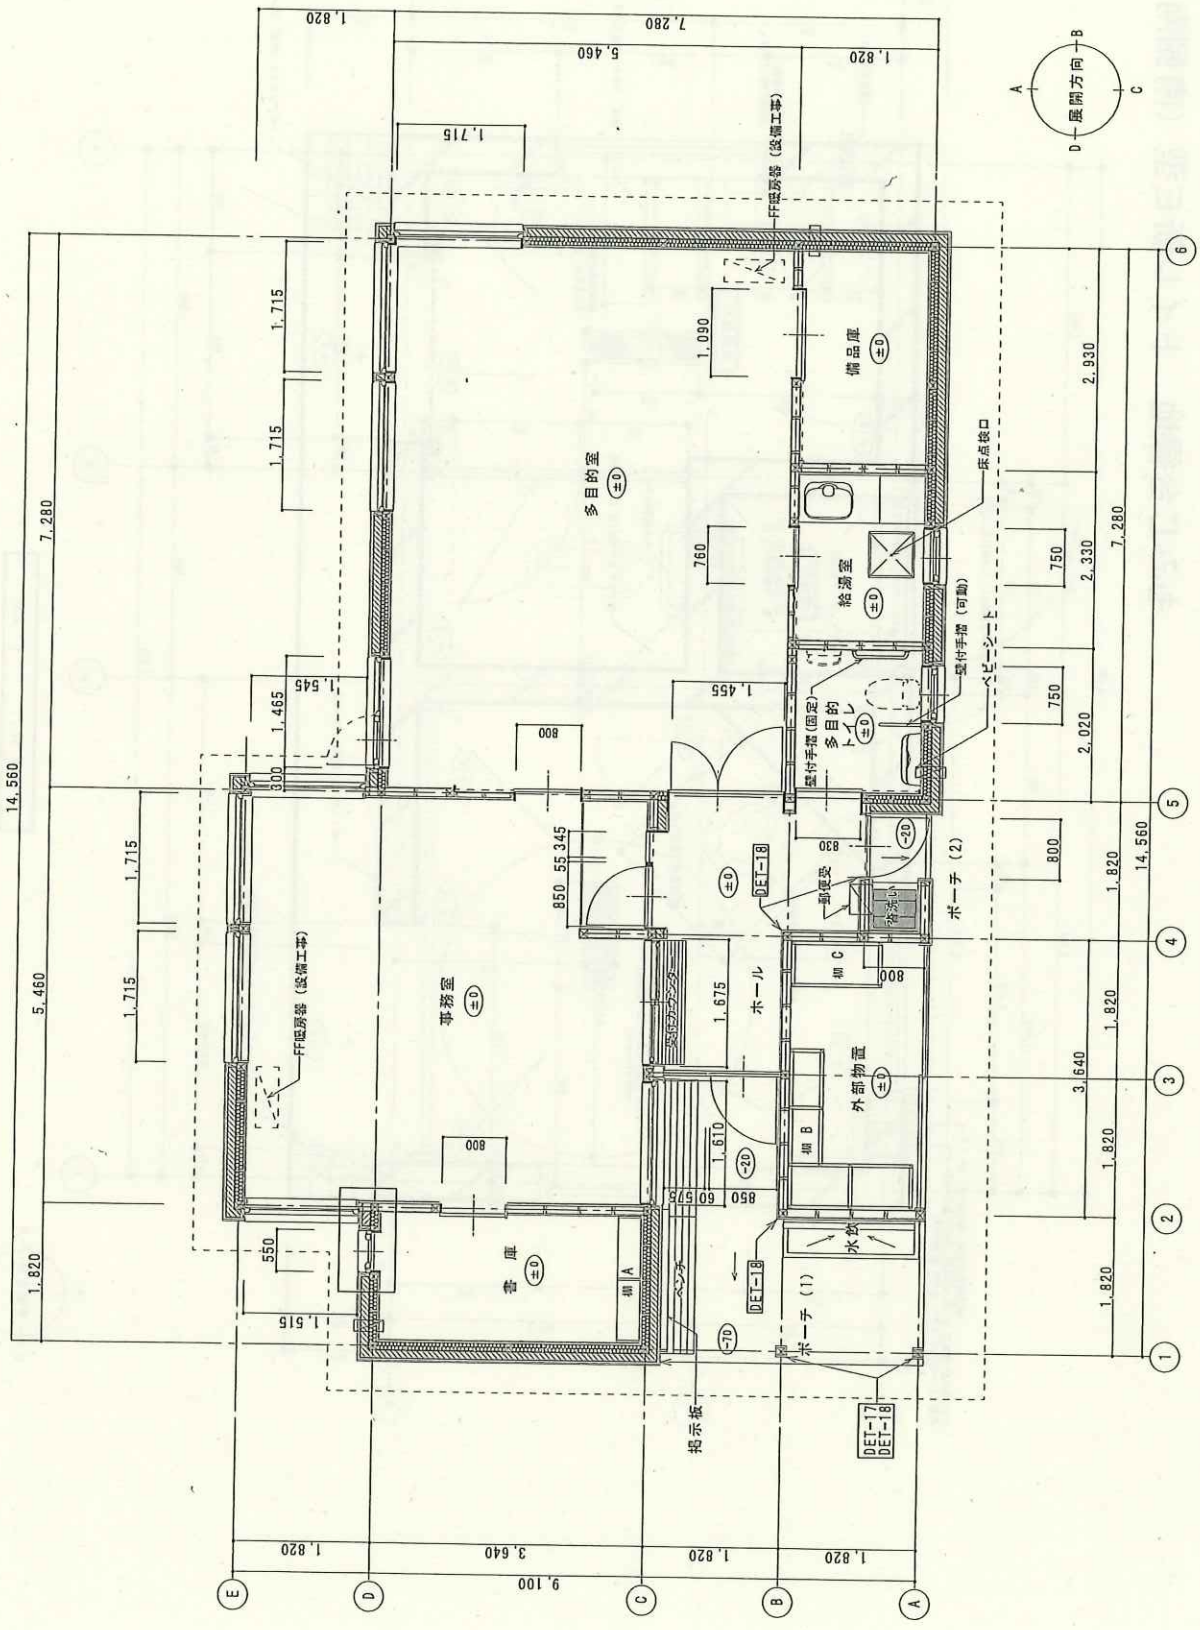

大谷地流通団地東側緑地 管理平面図

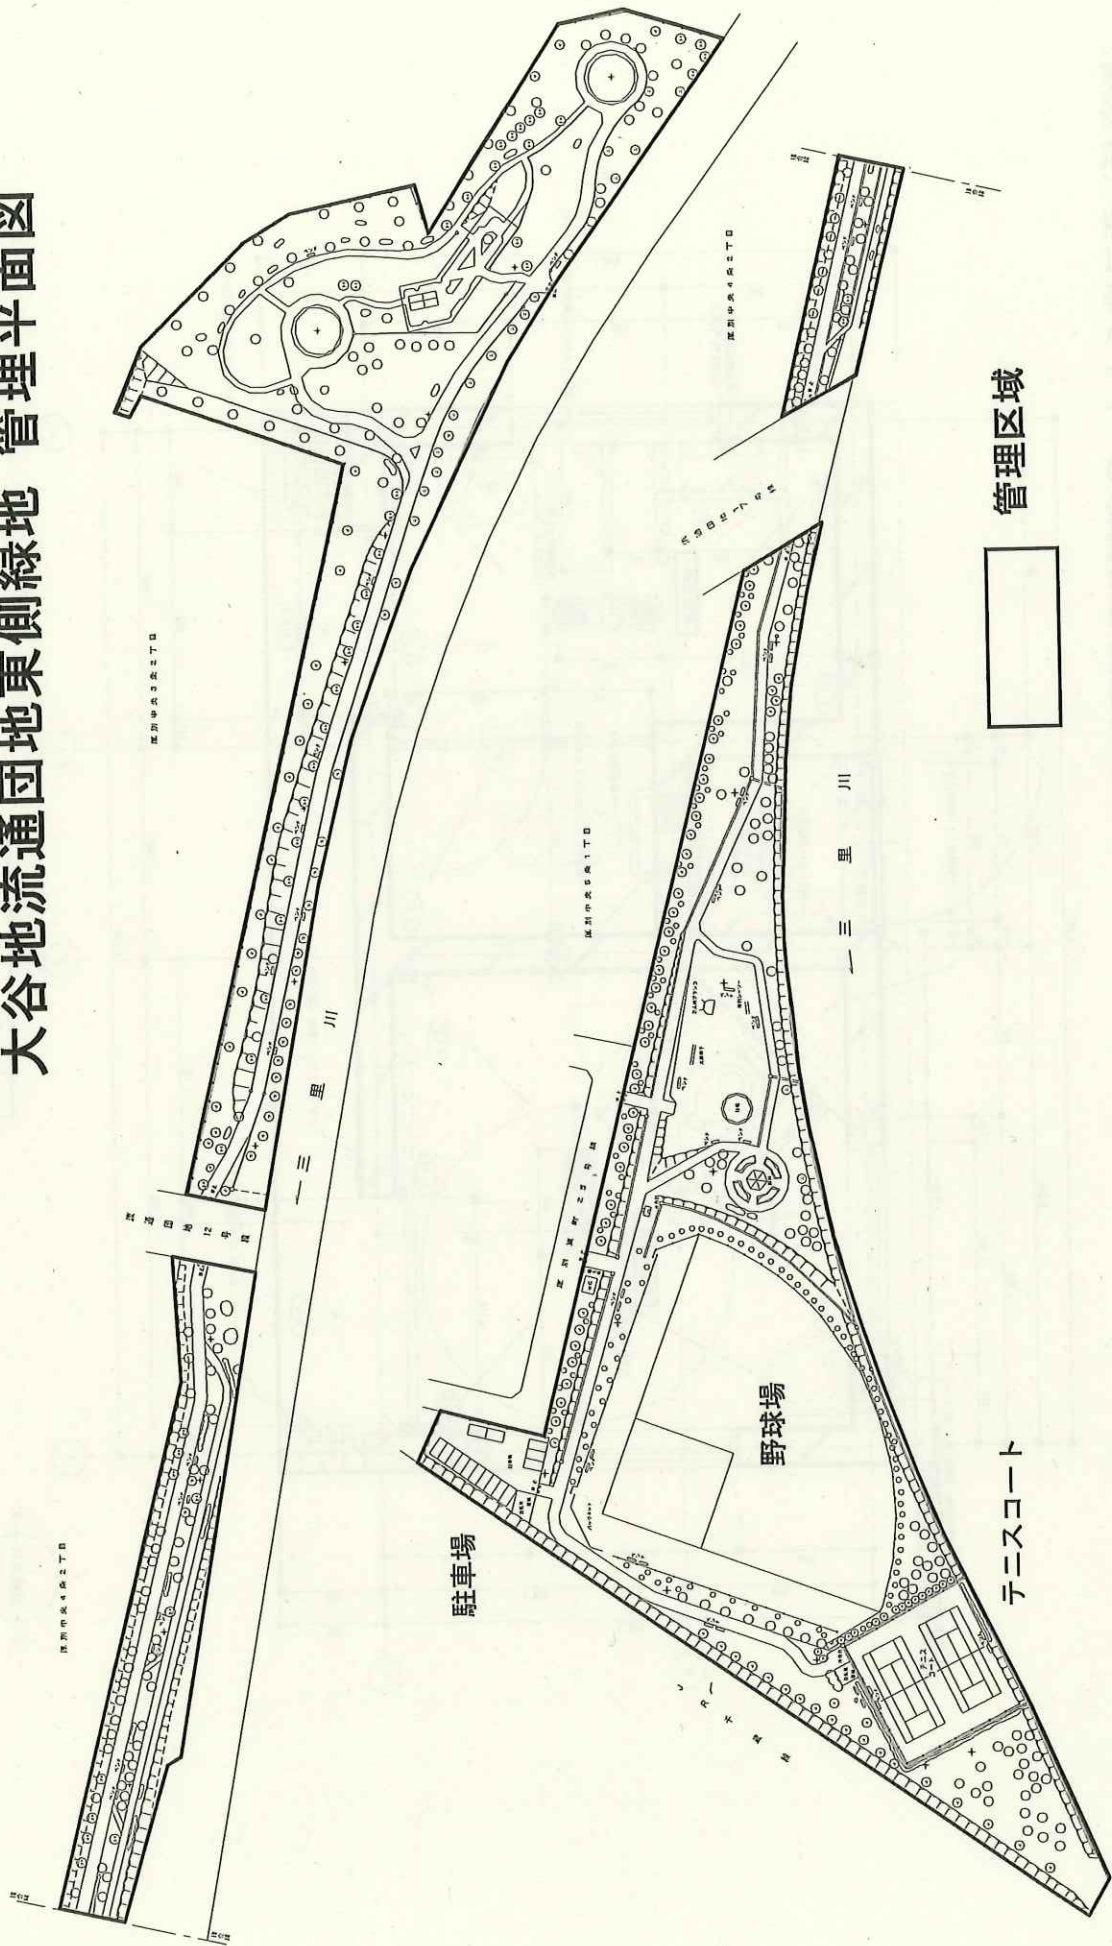

管理区域



テニスコート


駐車場

野球場

一三里川


川

大谷地流通団地東側緑地 トイレ新E型 (野球場)

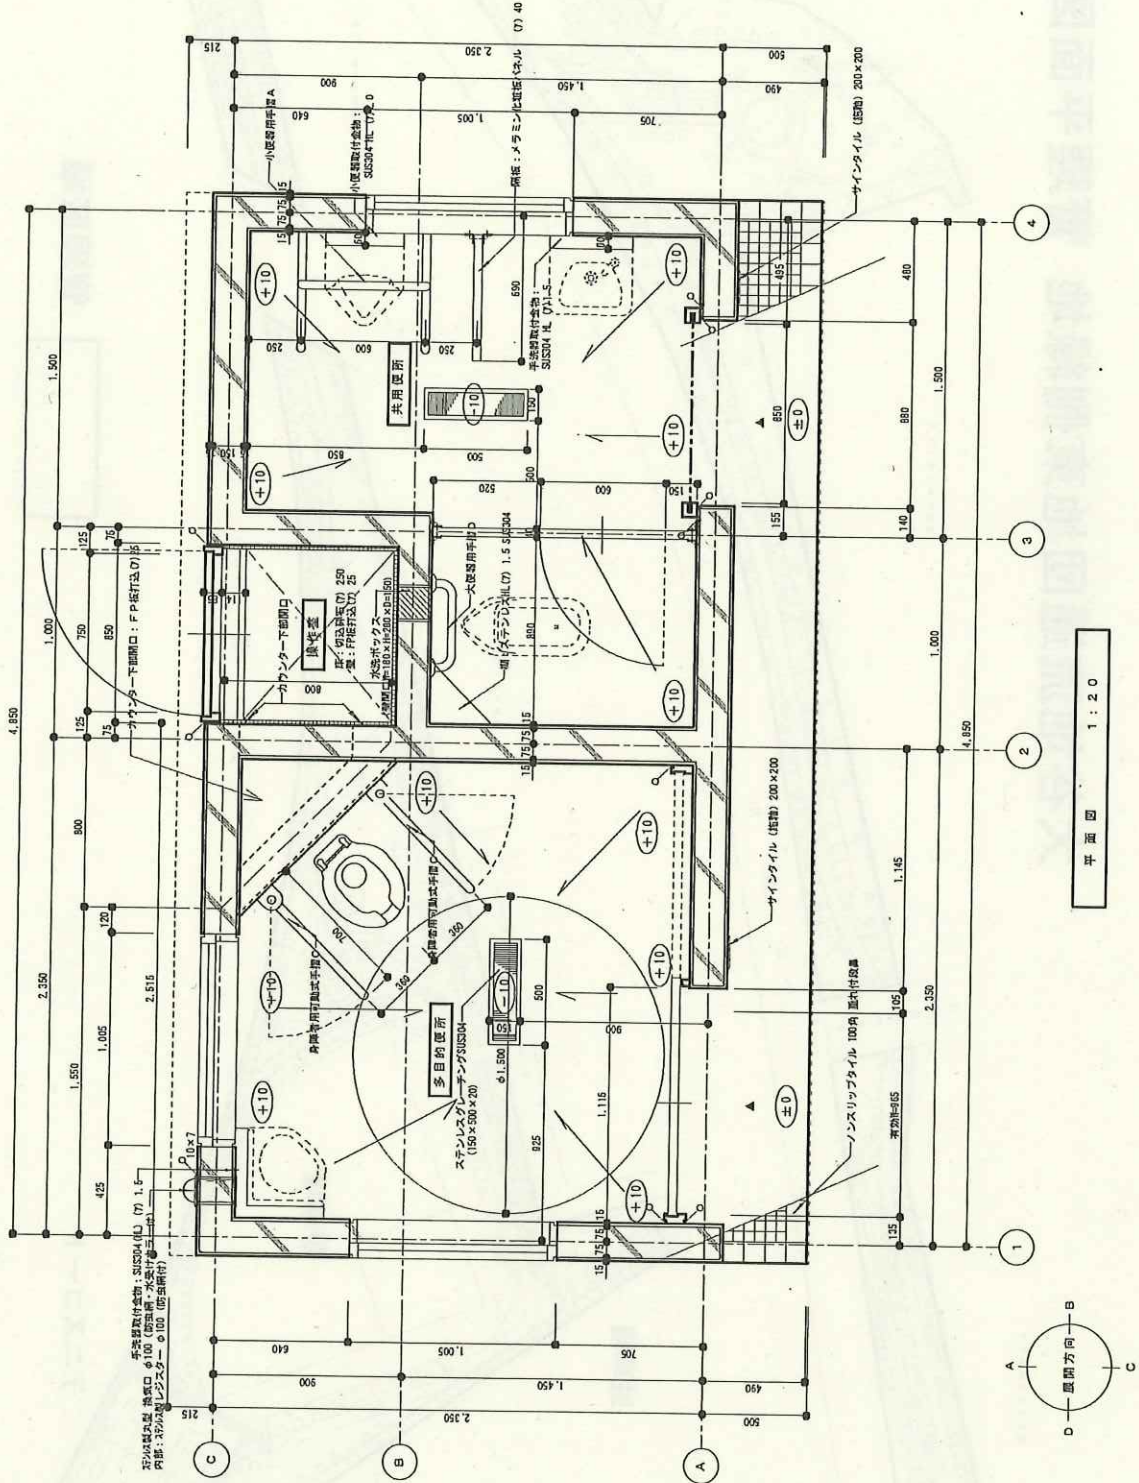


平面図 1 : 20

青葉中央公園 管理平面図

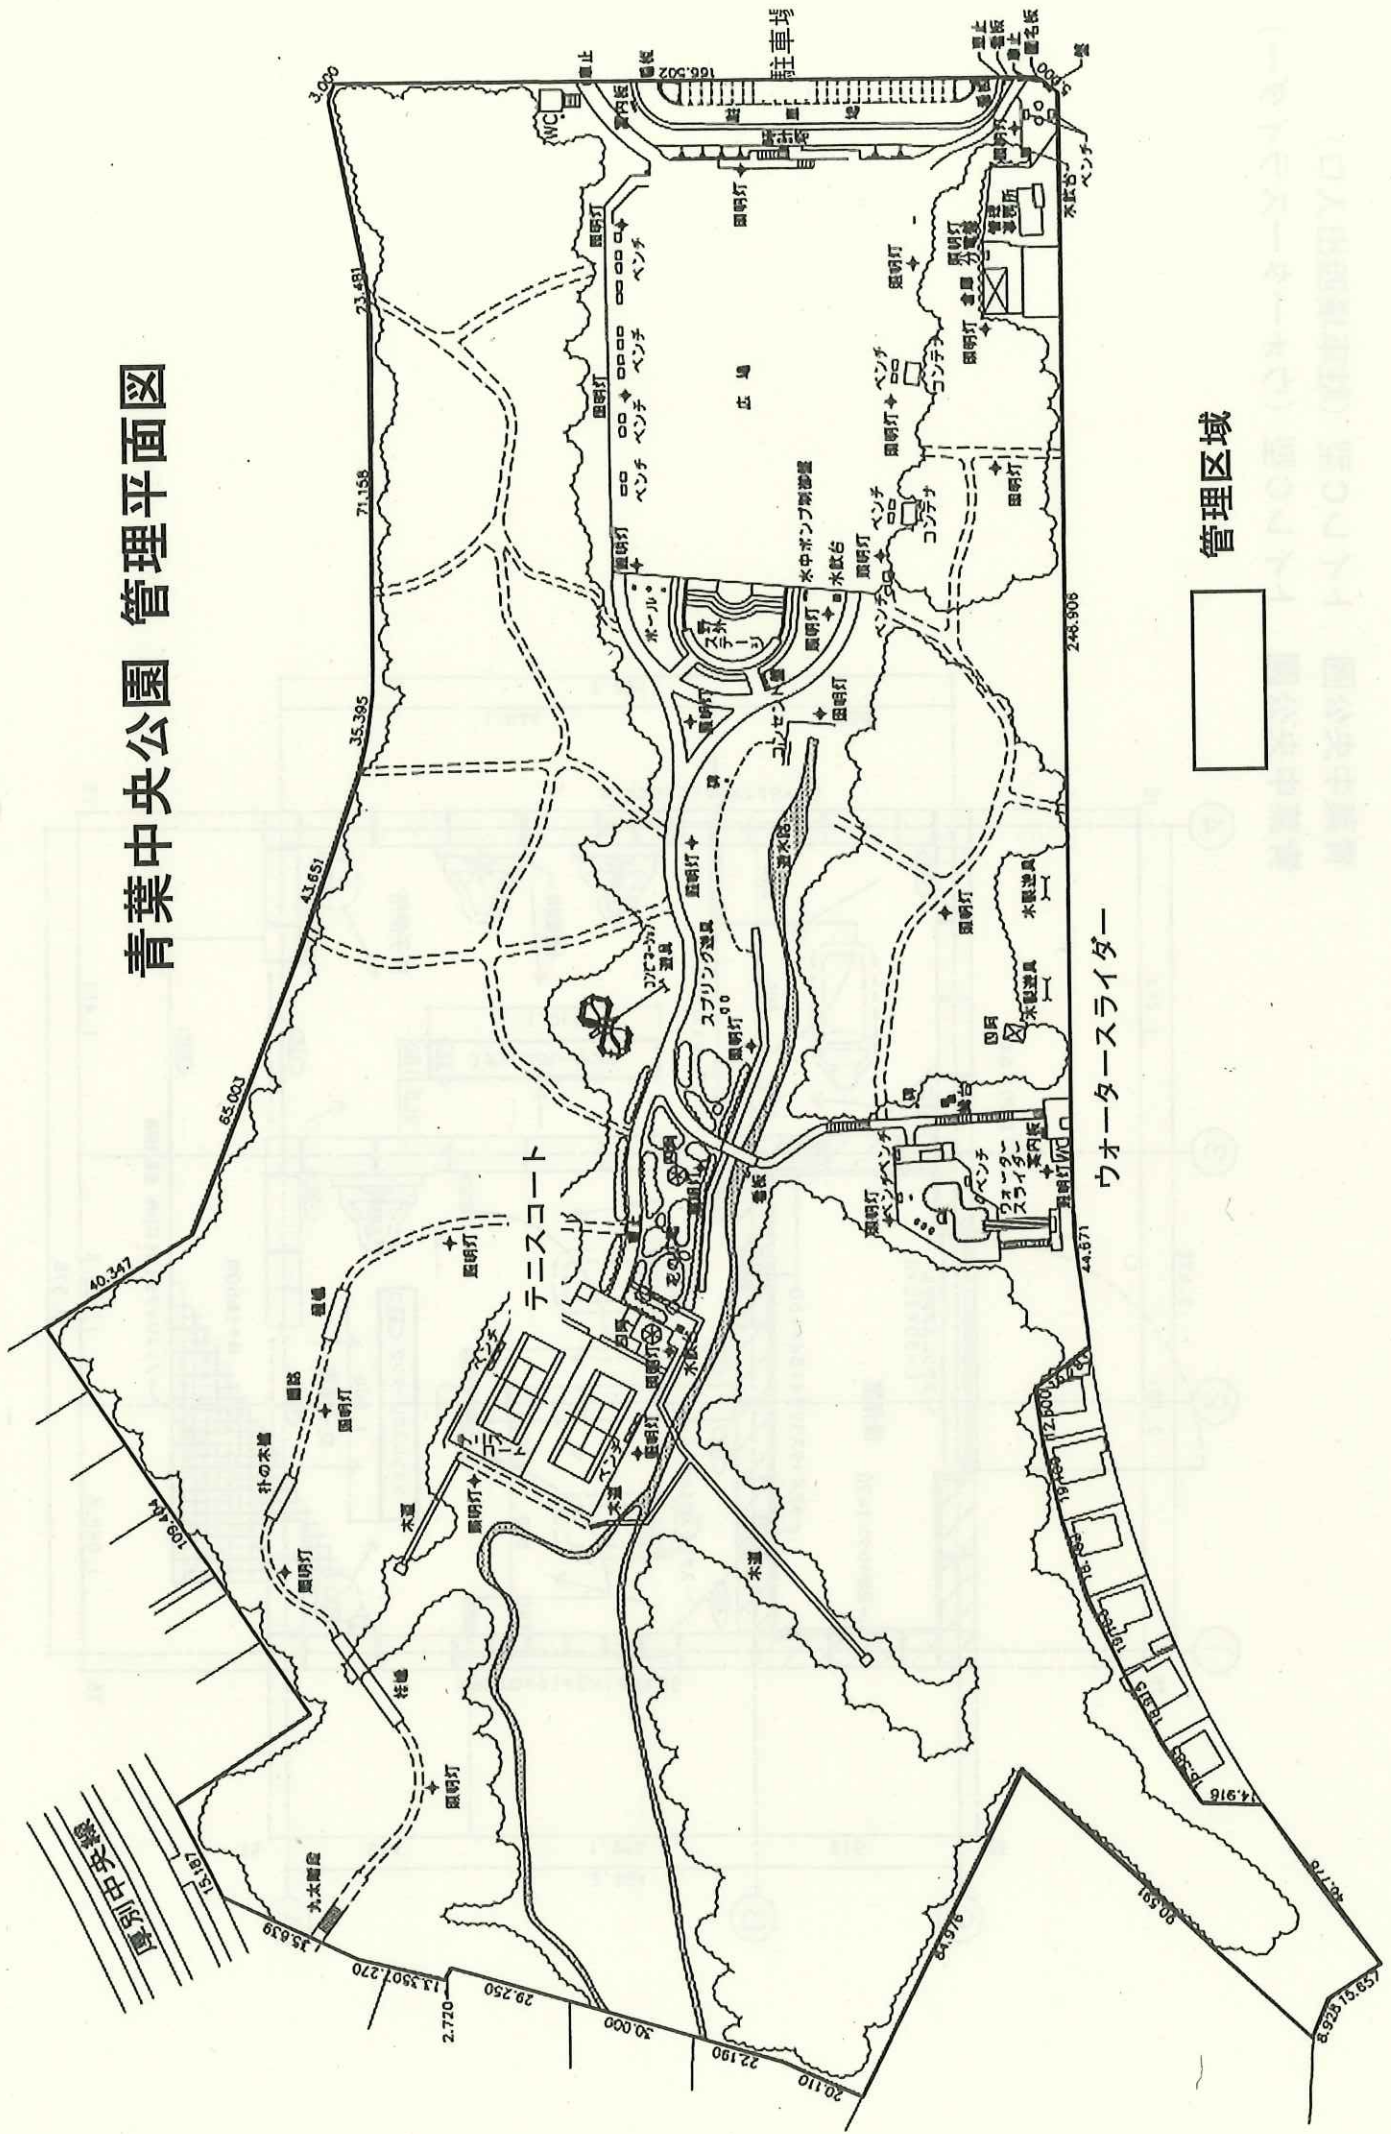

青葉中央公園 トイレC型 (駐車場西出入口)

青葉中央公園 トイレC型 (ウォータースライダー)

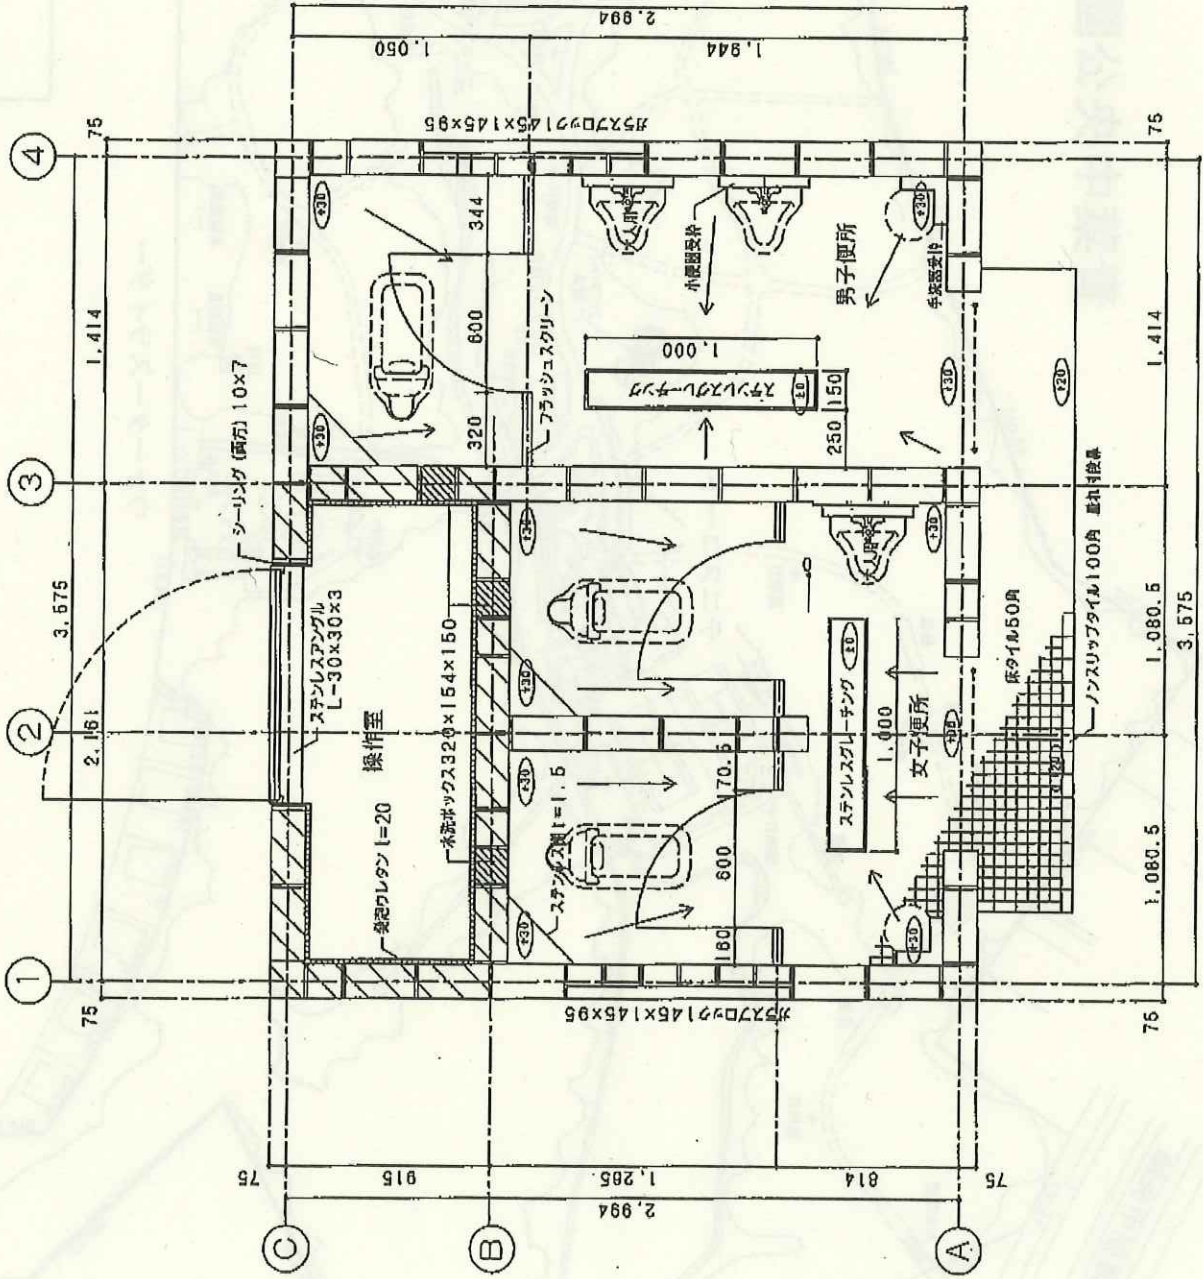

青葉中央公園 トイレN型 (駐車場中央)

