
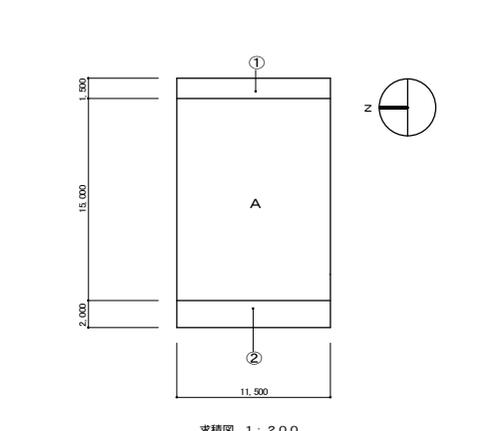
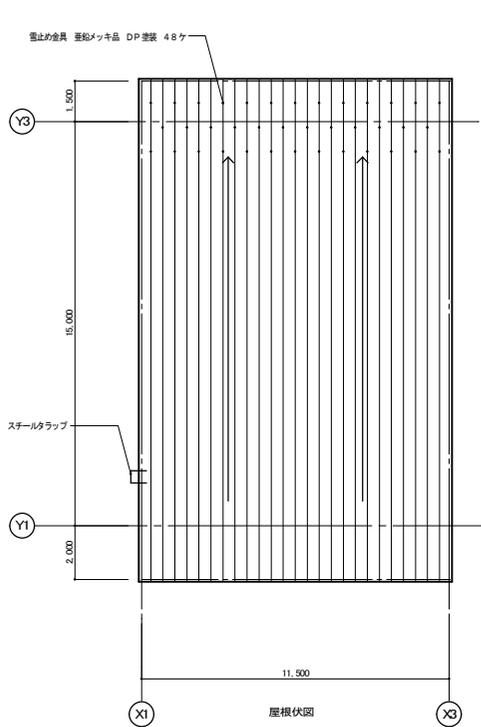
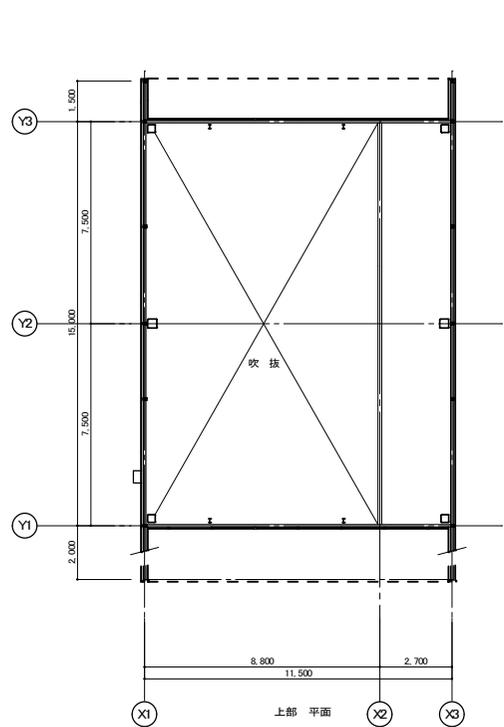


外部仕上表		外構		特記事項		材料表 (メーカー名・商品名は工法・材料の程度を示す)		
ROOF	長尺ガルバリウム鋼板 t 0.4 フラットルーフ仕様 アスファルトルーフィング 22kg 木毛板 25	駐車場・園路	アスファルト・芝(別途工事)	※下記の事項は共通とし、特に表示がなくても適用する。ただし図中記入のある場合をのぞく。 1. 屋内鉄骨露出部分は全て、E-P-G塗装仕上とする。 2. 屋外鉄骨露出部分は亜鉛メッキの上、DP塗装仕上とする。 3. 壁下地 構造 : LGS65 ライニング面: LGS90 4. 天井下地 屋内: 19型、屋外: 25型とする。その他特記による。 5. 天井断り 断材は塩ビ製とする。 6. ライニング天板は ランパコーア合板 94下地 SUS3041.2 HL仕上とする。 7. 床口部の裏面にクレンサック付 50を施工すること。 8. 倉庫内換気扇の外部フードは建築工事にて製作取付を行う。換気扇本体及び接続工事は設備工事とする。 9. 内外壁仕上については、事前に分割図と取付機器位置(設備含む)を提出し、監督職員の承認を得ること。 10. 構造用合板は針葉樹合板とし、事前に見本品を監督職員に提出すること。		名称(略称)	品質・規格・寸法	備考
外壁	ガルバリウム鋼板 t 0.6 大型リブ形状 山高90 ポルトレス外装材被覆 木毛板 25、鉄骨欄干線φ100×50×20×2.3@600下地	タラップ	スチール 亜鉛メッキ	床	木製複合フローリング t 12 突板ナラ			
腰壁	コンクリート 打放し(増コンt 20) 素地	面格子	9 90×90 亜鉛メッキ @120	浸透系表面強化剤	特殊ハイ酸塩系		ダイヤモンドハード同等品以上	
基礎	コンクリート 打放し(増コンt 20) 素地	緑化フック止	スチール丸線 内径2mm程度 亜鉛メッキ品 40ヶ	壁				
軒天	けい酸カルシウム板 6 AEP塗装	雪止め金具	亜鉛メッキ品 DP塗装	化粧F Bt 4	t 4 標準色			
建具	出入口: スチール製オーバーサイダー、スチールドア 窓: アルミサッシ B-2	断熱仕様 (断熱断熱は 休憩室、WC、手洗い室)	外壁 複合板 t 50(構造用合板 9+PP板 50) 間仕切 複合板 t 50(構造用合板 9+PP板 50) 休憩室天井 複合板 t 65(木毛板 15+PP板 50) ビュウ天井・スグ下 F.P.板 30 打込み VC・手洗天井裏 GWA 100	天井 天井 化粧P B t 9.5 (準不燃) デッキプレート 5.0型				


凡例			
CON	コンクリート	FA	鋼製床下地
M	モルタル	VT	ビニル床タイル
W	木	CPT	カーペットタイル
LGS	軽鋼鉄骨下地	LGS	
SUS	ステンレス		
AL	アルミニウム		
ST	スチール		
PB	石膏ボード		
JPB	石膏ボード ジョイントレス		
化製PB	天井用化粧石膏ボード		
F B	フレキシブルボード		
化粧F B	化粧フレキシブルボード		
RW	岩綿吸音板		
VC-不	ビニル壁紙(不燃)		
VC-準	ビニル壁紙(準不燃)		
F.P	発泡樹脂断熱板		
GW	グラスウール(24kg)		
U	現場発泡ウレタン		
WA.P	水性反応硬化型アクリル樹脂ペイント		
E-P-G	つや有り合成樹脂エマルジョンペイント		
WU.C	水性反応硬化型ウレタン樹脂ペイント クリアー		
DP	耐油性塗料 塗装等級は特記による		
A.E.P	アクリル樹脂エマルジョンペイント		
WP	木材保護塗料		

内部仕上表															
階	室名	床高 Q.t	床		巾木		壁		天井		室名	レール	床高	開口	備考
			下地	仕上	仕上	高さ	下地	仕上	下地	仕上					
1	倉庫	+50	CON 金コテ	浸透系表面強化剤 塗布	-	外部断熱: CON 上部: 鉄骨鋼線	鉄骨鋼線 一部構造用合板 12 (FL+800~2.650)	鉄骨鋼線 梁	鉄骨現し EP-G	屋根下	倉庫				
	手洗い	+150	CON 金コテ	浸透系表面強化剤 塗布	S&S タル	LGS + PB t 12.5 一部複合板 60 (FP板 50+FB 9.5)	化粧F Bt 4	LGS	化粧PB t 9.5	2.200	手洗い			流し台(設備工事)	
	WC	+150	CON 金コテ	浸透系表面強化剤 塗布	S&S タル	LGS + PB t 12.5 一部複合板 60 (FP板 50+FB 9.5)	化粧F Bt 4	LGS	化粧PB t 9.5	2.200	WC			欄	
	休憩室	+150	CON 金コテ	複合フローリング t 12	-	CON 断熱 鉄骨鋼線 一部 LGS	複合板 59 WP (FP板 50+構造用合板 9) 流し台廻り~化粧F Bt 4	デッキプレート	複合板 65 EP-G (FP板 50+木毛板 15)	2.355	休憩室	○		下足箱、ライニング、流し台 t=1200(設備工事)、吊戸棚(ボリ化粧合板被覆)	
	物置	+150	CON 金コテ	浸透系表面強化剤 塗布	-	外部断熱: CON 上部: 鉄骨鋼線 一部 LGS	構造用合板 12	デッキプレート	デッキプレート 現し EP-G	2.420	物置			書籍棚	

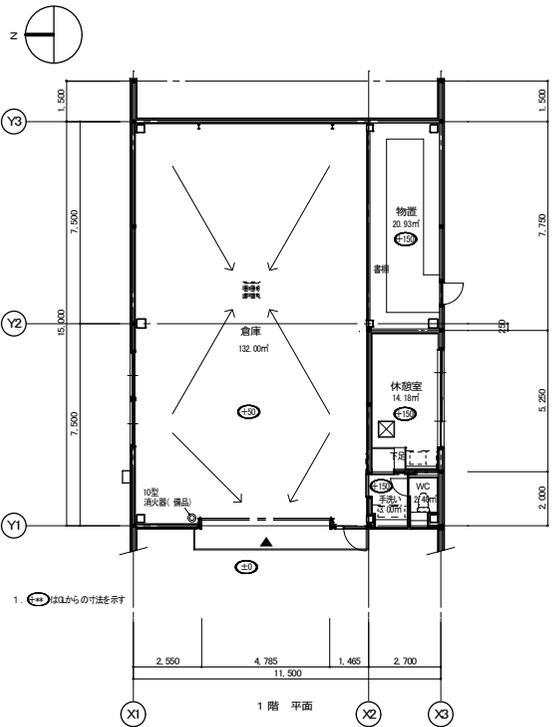

面積表 (㎡)			
床面積		建築面積	
A	11,500 × 15,000	①	11,500 × 1,500
		②	11,500 × 2,000
合計	172,500	合計	212,750
再計	172.50	再計	212.75

倉庫平面図

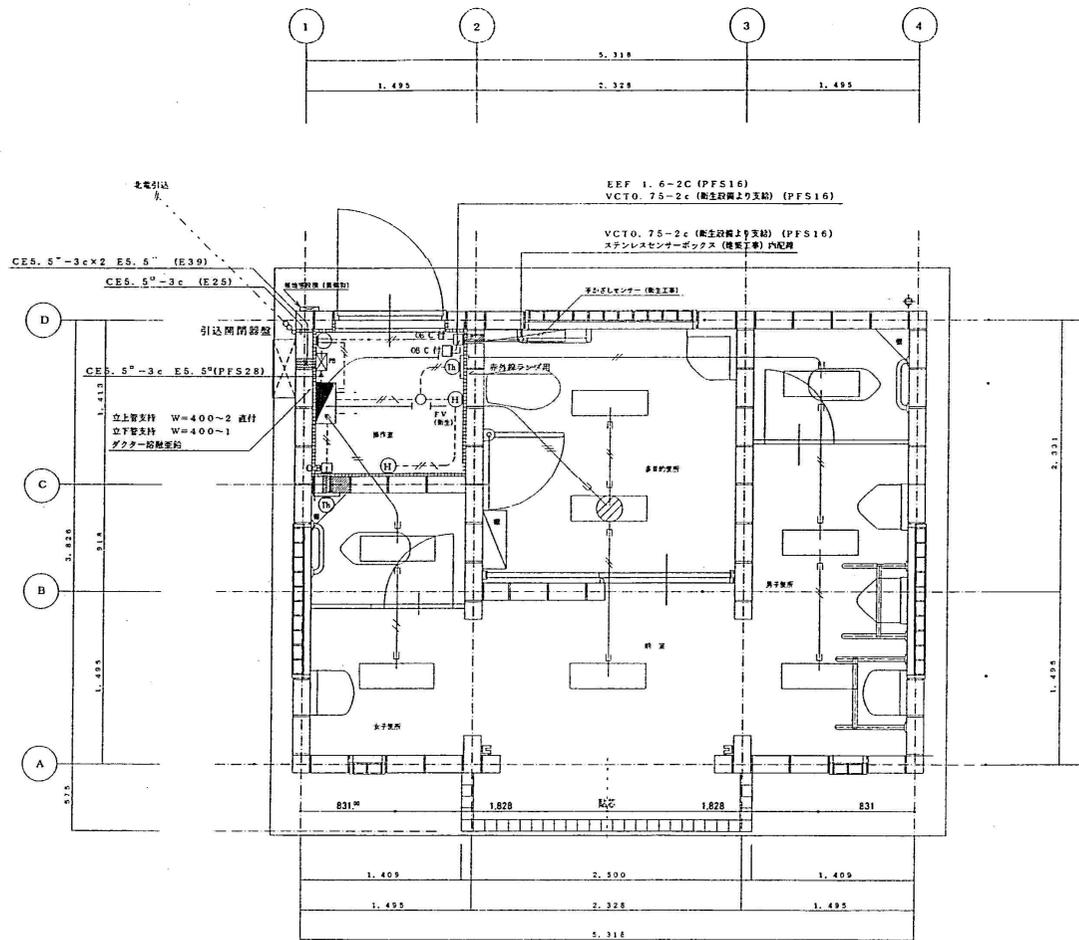

電 打 平 面 図 1/30


凡 例

記号	名称	規格	備 考
- / -	配管・配線	1E 1.6×2 (PFS16)	露出配管
- # -	*	1E 1.6×2 E1.6 (PFS16)	露出配管
- / -	*	EEF 1.6×2C (PFS16)	埋込配管 (天井スラブ)
- # -	*	EEF 1.6×3C (PFS16)	埋込配管 (天井スラブ)
±	植 地 工 事	D種緑地 144×1.200	
≡	標 地 埋 設 器	真鍮製	
□	照 明 器 具	FL20W×1 埋込下照型高力形	FRS2-201
⊕	照 明 器 具	赤外線ランプ 250W ガード付自在型	(金属 露出ボックス 丸 19 2方出×1.3方出×1)
Ⓜ	配線器具	2P15A×1 埋込通用大型 金属P	アース接続 FVより 50cm 上部 (VE露出ボックス 角 2方出) 16 H=1300
Ⓜ	サーモスタット	0~40℃ 山形商品	H=1500 (機械室)、H=1250 (女子用)
□	ラワン合板	ラッカー塗り 1259 200×150	
□	位置ボックス	VE セパレータ付	(VE露出ボックス 角 2方出) 16
○	露出ボックス	VE 丸 10 3方出	(金属 露出ボックス 丸 2方出×1.3方出×1)
⊕	ジョイントボックス	VVF用 中型	
⊕	プルボックス	VE 200 ^φ ×100	
⊕	分電盤	別図参照	
⊕	手はつり	既設品	
⊕	引出開閉器盤		



FV (フラッシュバルブ) ~手ざしセンサーの信号線は、衛生設備より支給。

森の遊び場トイレ参考図


吉田川公園管理平面図

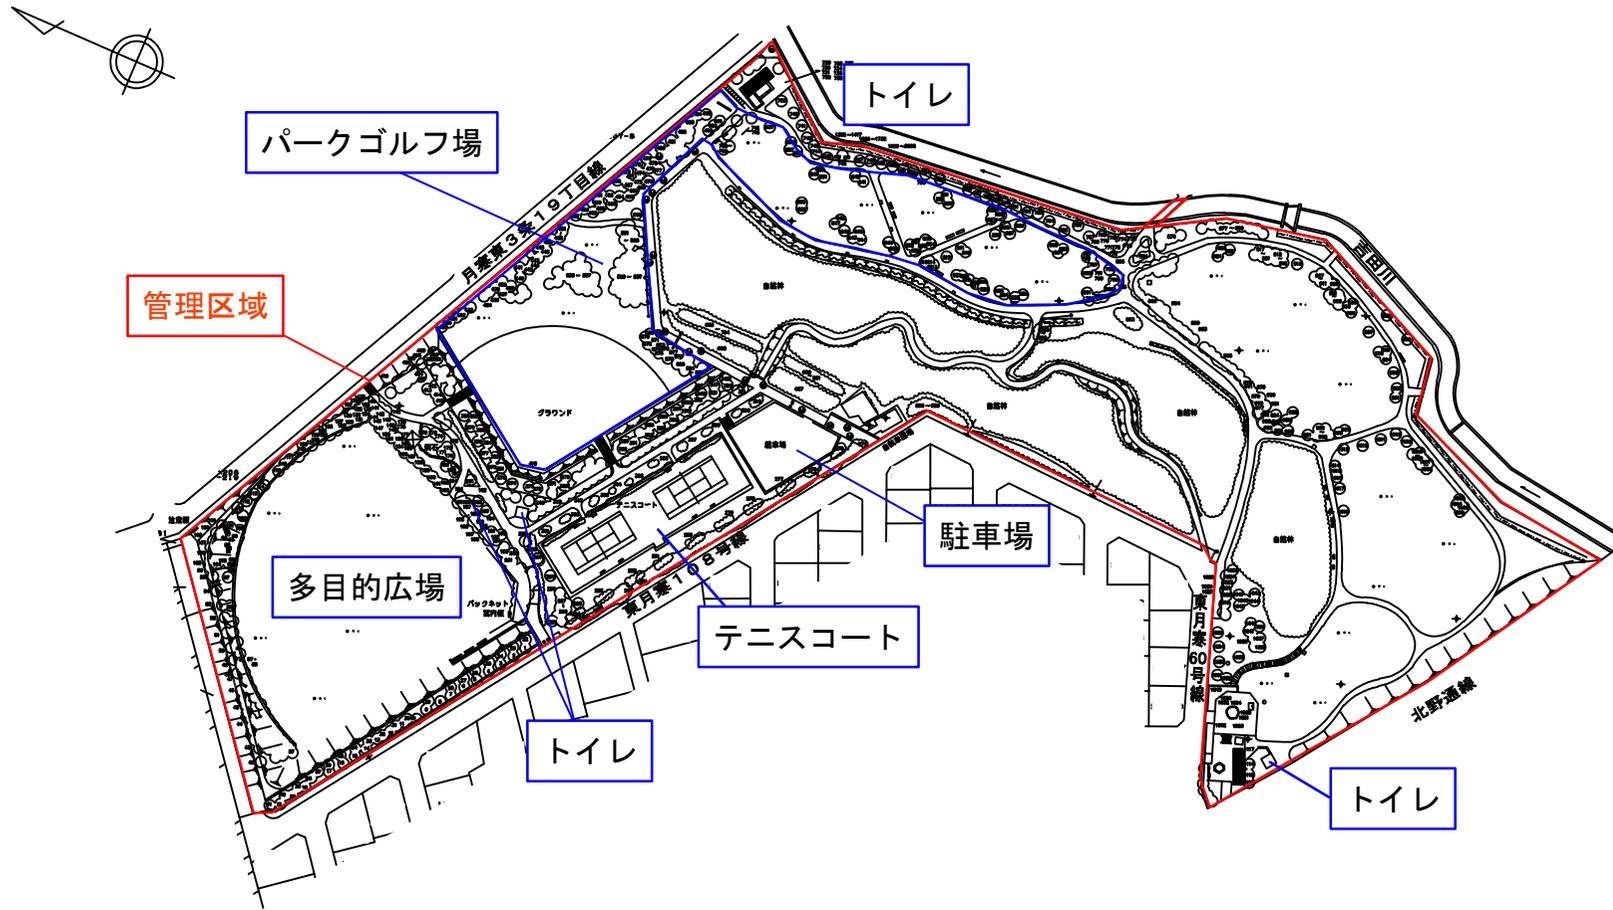

吉田川公園草刈区域図

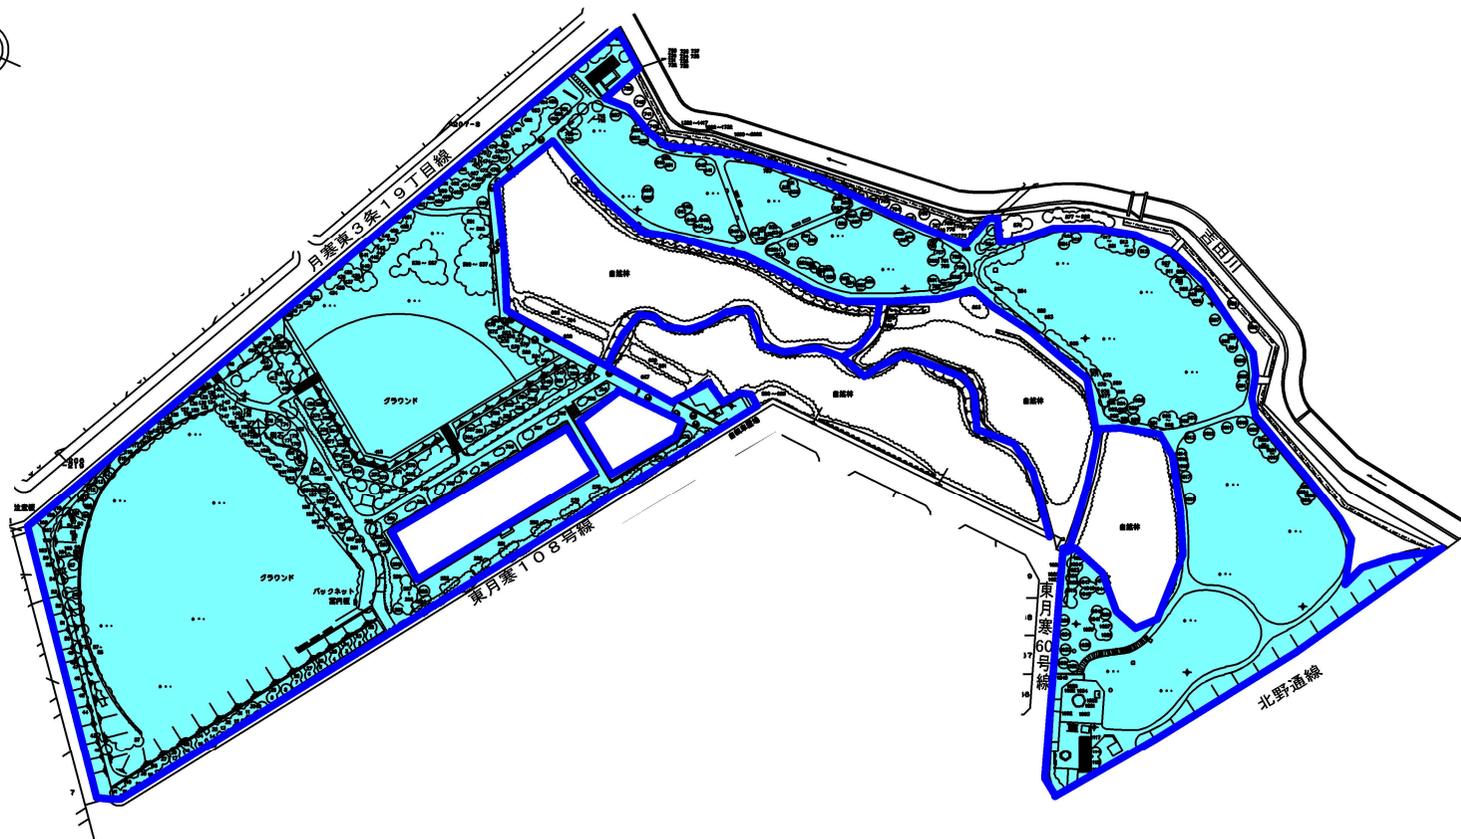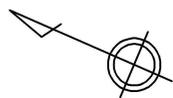


	草刈区域 (37,900㎡)	3回
---	----------------	----

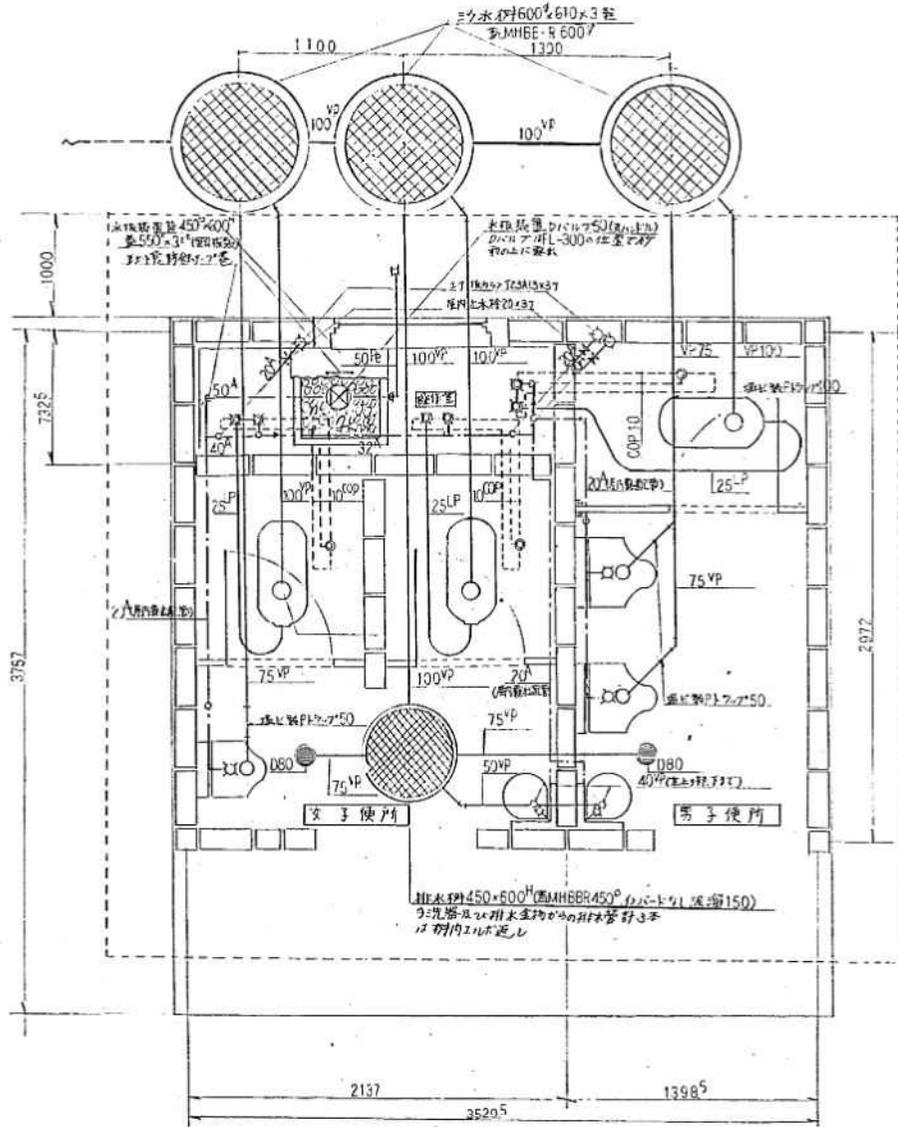


給排水平面図 S=1/20

衛生器具一覧表


名称	品番	数量	備考
和風大便器	7070 C-36	3	7070 A-21 付属品一式合
同上洗浄装置	7070 A-21	3	足踏式
21-LV小便器	7070 V-29	2	7070 A-21 付属品一式合
外-10小便器	7070 V-53	1	"
21-LV小便器	7070 L-60N	2	付属品一式合, トリッパ付

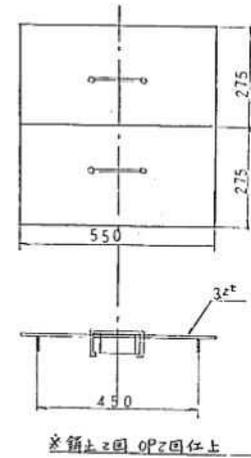


水洗装置設置詳細図 S=1/10

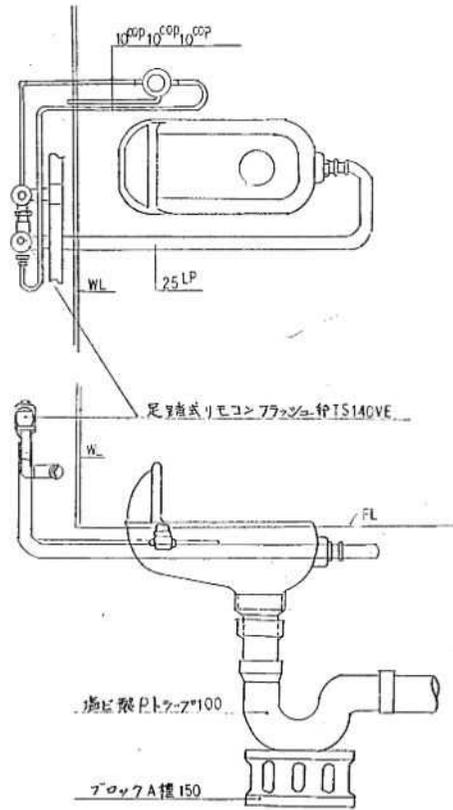

和風大便器据付図 S=1/10

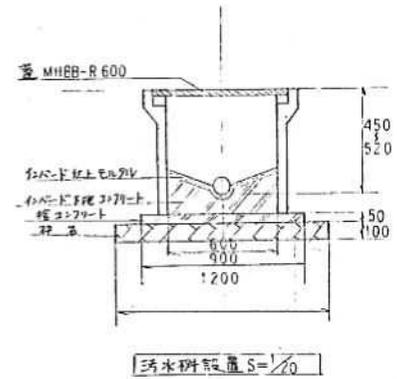

豊平区体育館前トイレ平面図
野球場トイレ平面図

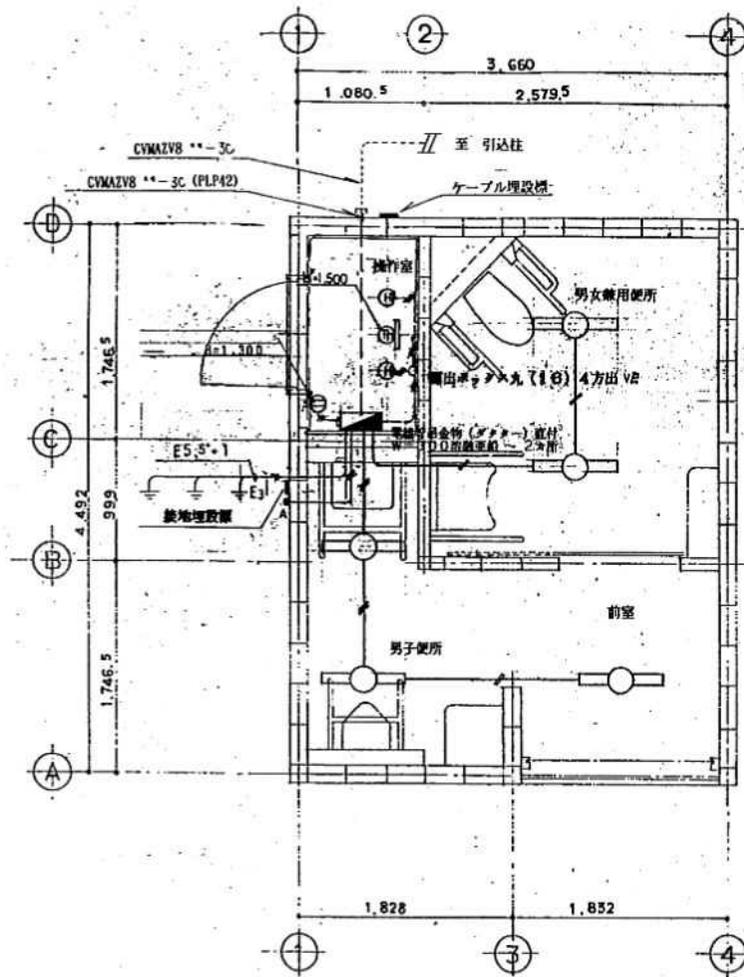

電灯設備平面図 s=1:30

野球場多目的トイレ平面図