
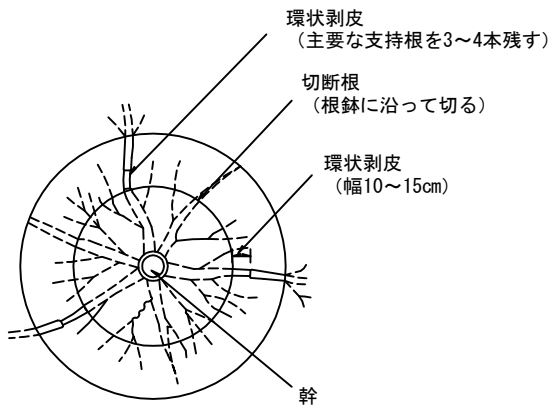


2-4 移 植 工


根回し（溝堀式）

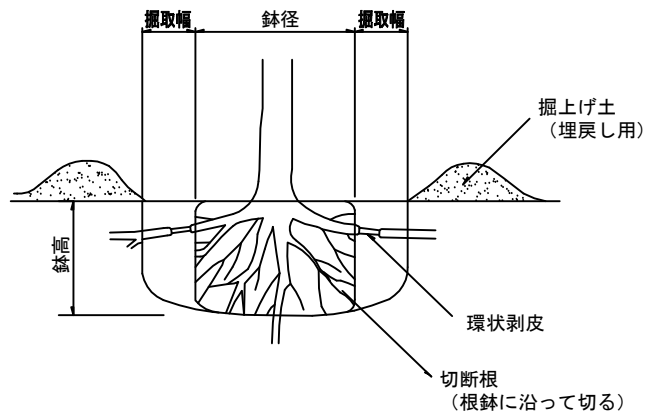

* 根回し作業には、養生（セン定合）、床堀、環状剥皮、埋戻し、後片付けを含む。

* 埋戻し後は灌水を十分に行い、発根促進剤等を使用すること。

環状剥皮

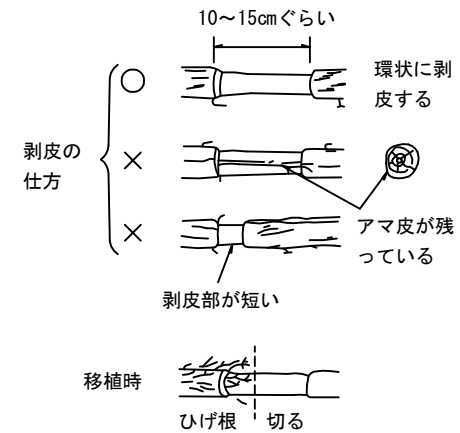

* 主要な支持根（直径約4cm以上）は、根鉢より外に出ている部分を幅10~15cm程度、樹皮を鋭利な刃物で成層まできれいに削り取り、剥皮部に消毒剤を塗布すること。

根回し仕様一覧表

（参考資料）

| 幹周 (cm) | 鉢径 | 鉢高 | 掘取幅 |
|----------------|-----|-----|-----|
| 30cm未満 | 66 | 45 | 33 |
| 30cm以上 35cm未満 | 71 | 48 | 34 |
| 35cm以上 45cm未満 | 90 | 59 | 36 |
| 45cm以上 60cm未満 | 113 | 74 | 39 |
| 60cm以上 75cm未満 | 141 | 91 | 42 |
| 75cm以上 90cm未満 | 170 | 108 | 46 |
| 90cm以上 120cm未満 | 215 | 136 | 51 |

札幌市造園工事
標準図

札幌市建設局みどりの推進部

特記仕様

図面名称

根回し工仕様

縮尺

—

番号

2-4-1