


3－3 給 水 設 備 工

水道メータきょう IV型（改）

水道メーター口径13～25mmに適用する。

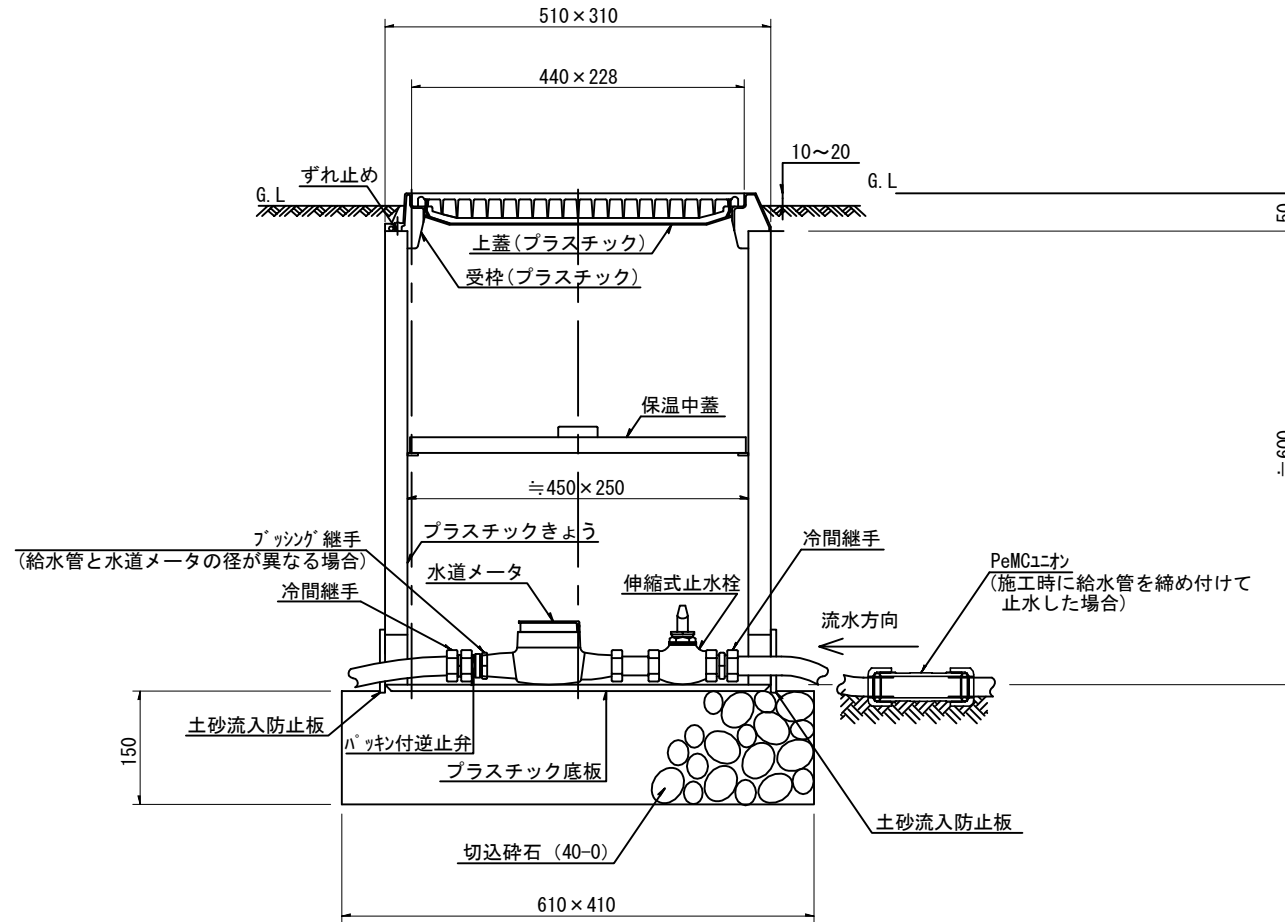

札幌市造園工事
標準図

札幌市建設局みどりの推進部

特記仕様

1. 伸縮式止水栓について、新設はボール止水栓、改造等はボール止水栓及び甲形止水栓とする。
2. 止水栓については、JWWA B 108規格品とする。ただし、ハンドルはキー（角）型とし、本市指定の閉栓キャップが設置できるものとする。
3. 施工時に給水管を締め付けて止水した場合は、PeMCユニオンを取付けたうえ接続すること。

図面名称

水道メータ設置標準図


縮尺

1/10

番号

3-3-1

大型水道メータきょう設置標準図

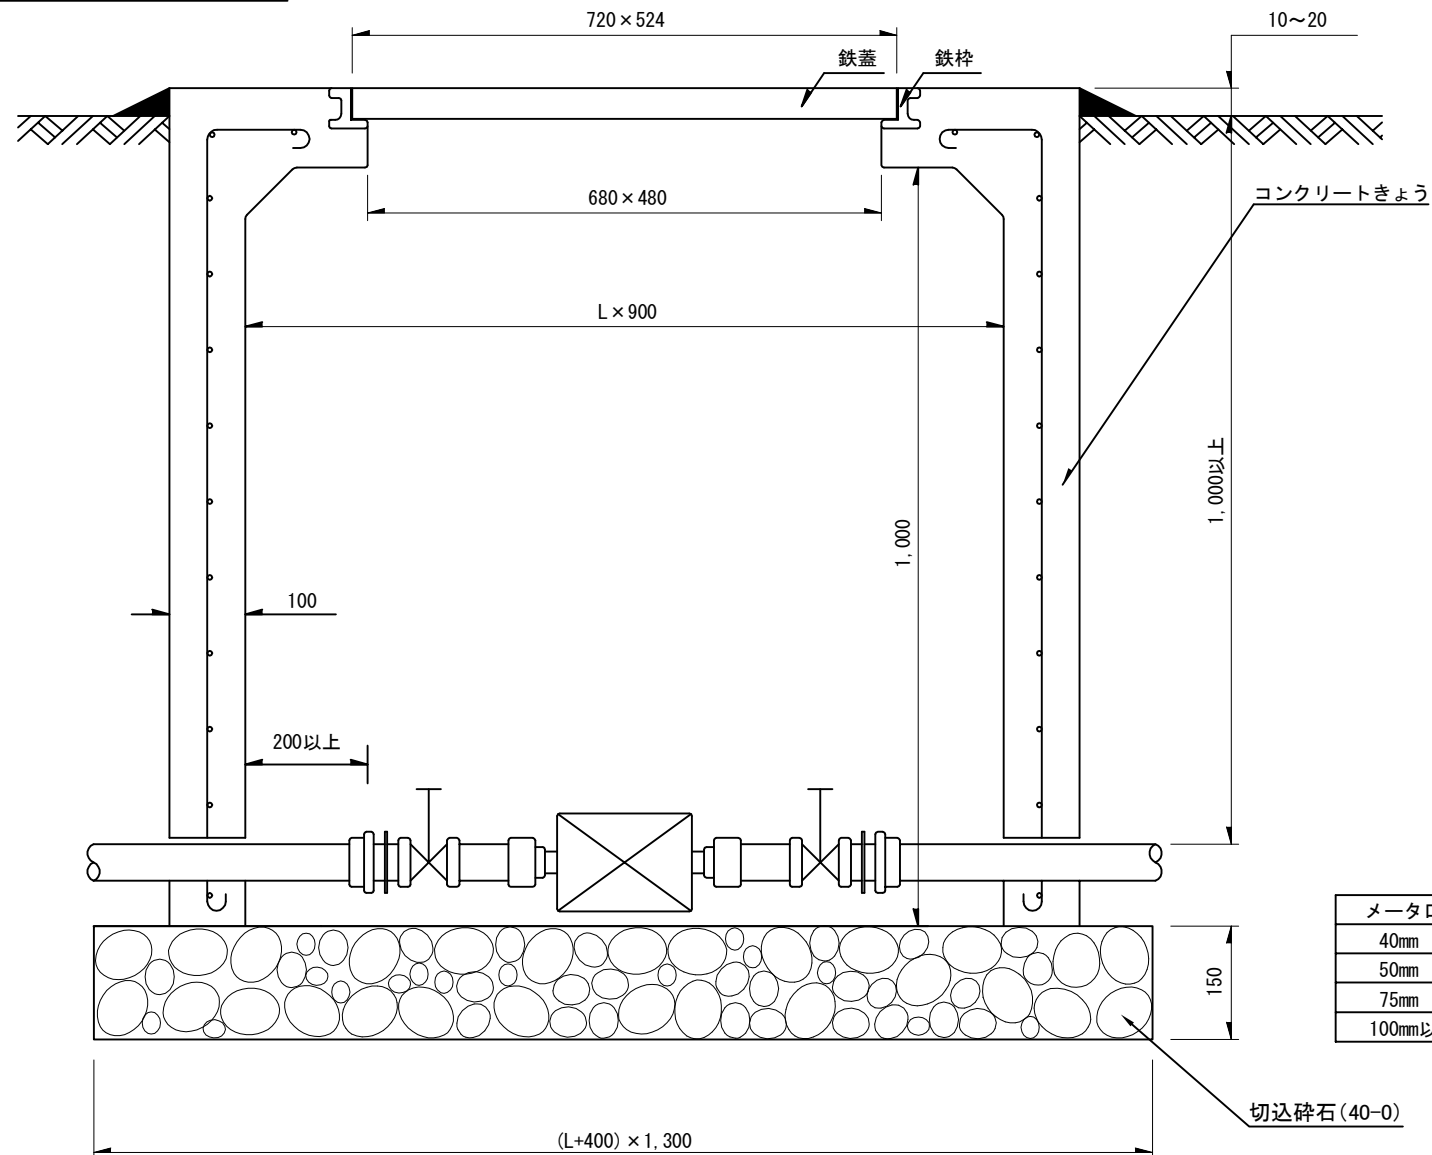

メータ口径	L寸法	備 考
40mm	1, 000	
50mm	1, 400	
75mm	2, 400	継輪を含む
100mm以上	設 計	継輪を含む

切込碎石(40-0)

札幌市造園工事
標準図

札幌市建設局みどりの推進部

特記仕様

図面名称	
------	--


大型水道メータきょう設置標準図

縮尺

1/10

番号

3 - 3 - 2

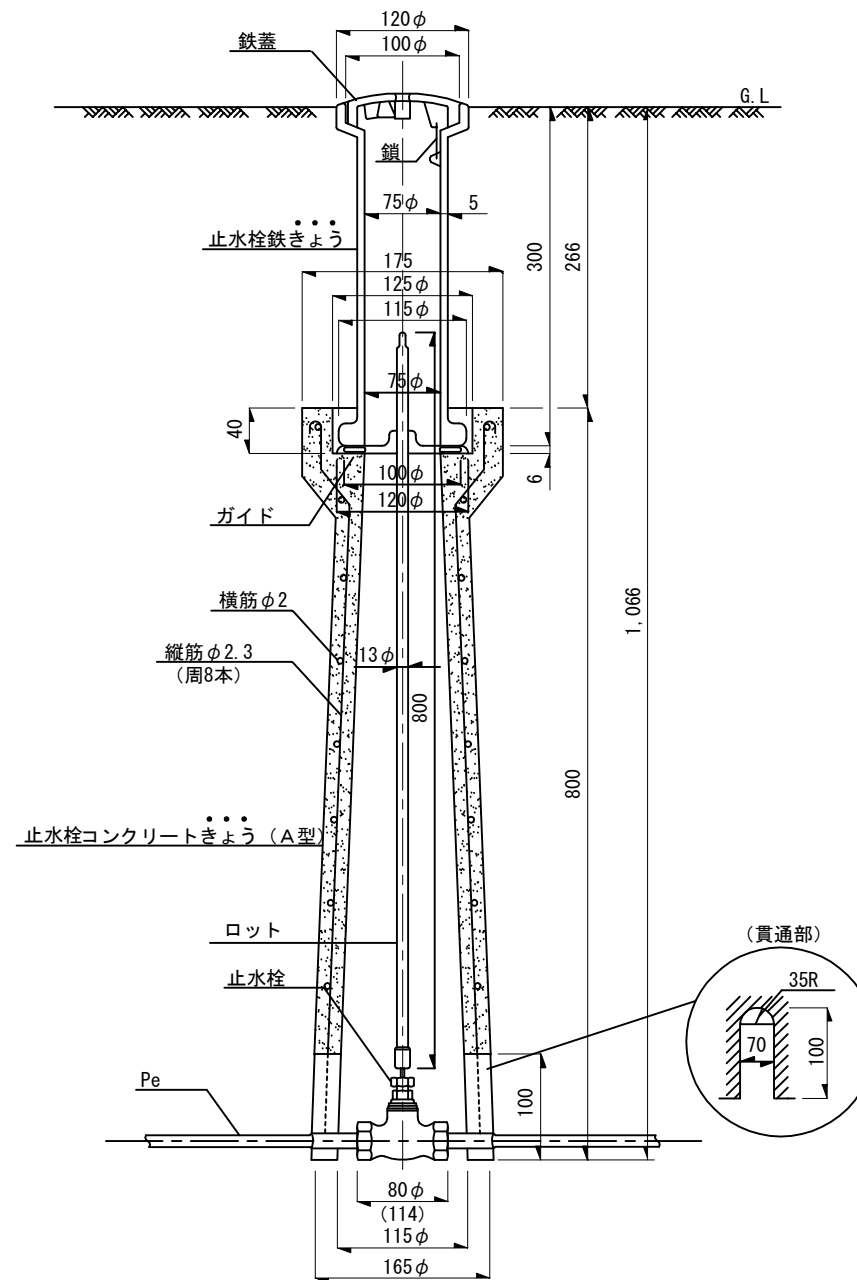

札幌市造園工事
標準図

札幌市建設局みどりの推進部

特記仕様

1. 宅地内の止水栓口径φ13mm～25mmに適用する。


図面名称 止水栓きょう A-800
(φ13mm～φ25mm)

縮尺

—


番号

3-3-3

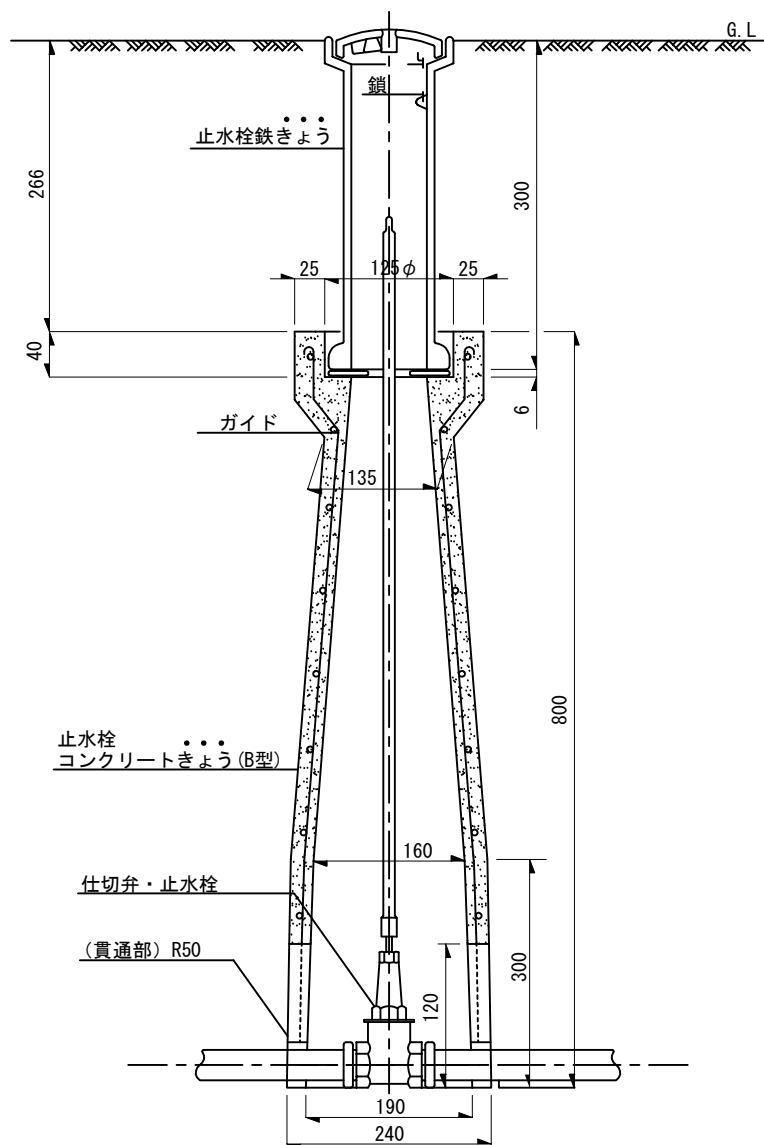


使用区分	名 称	型 式	備 考
宅 地 内	仕切弁 (1・1/4～2B)	B型	H=1,066mm
道 路 内	止 水 栓 (13mm～25mm) 仕切弁 (1・1/4～2B)	BC型	H=1,266mm

止水栓コンクリートきょう (C型)

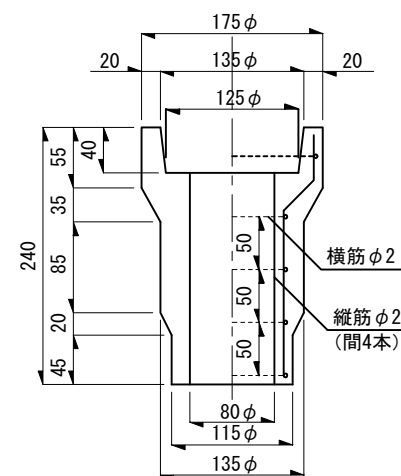

C型コンクリートきょうは、B型コンクリートきょうの上部に据付けBC型きょうとして使用する。

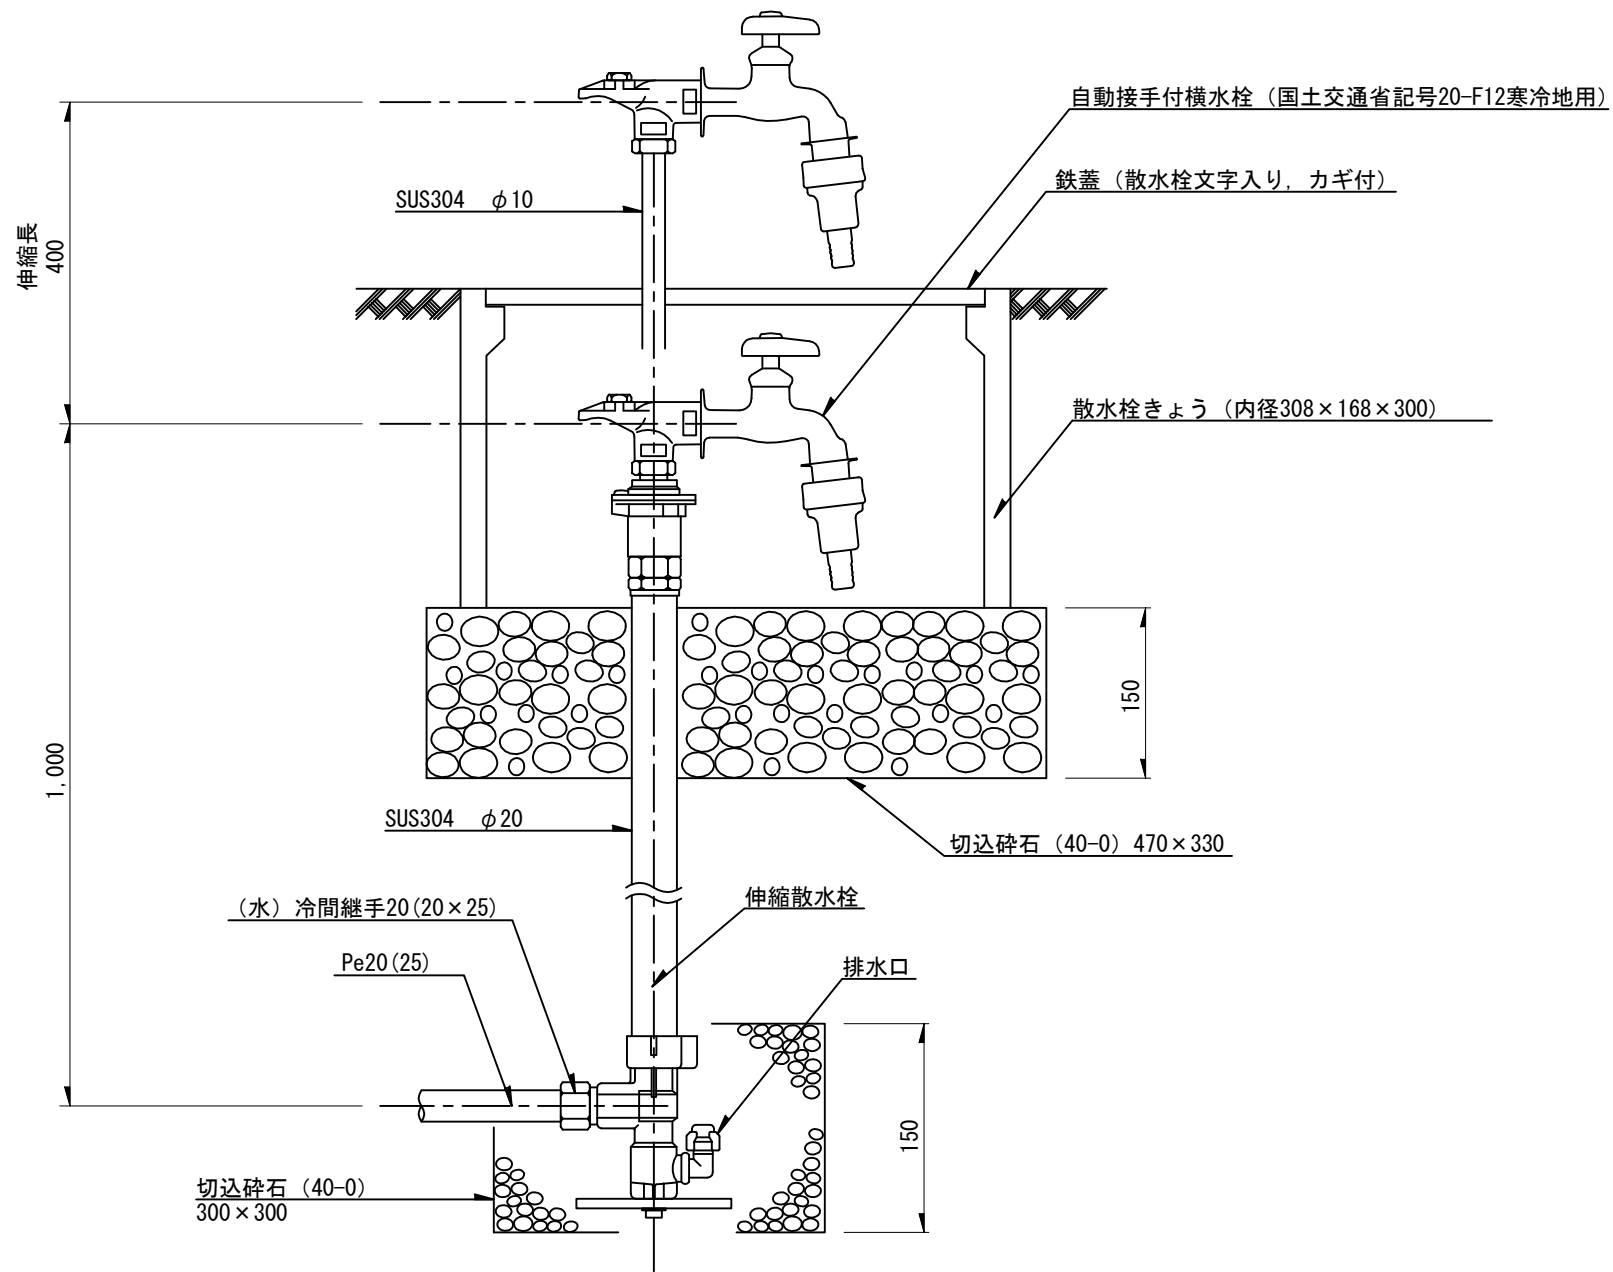

Pe管25mmのときは冷間継手 20×25

札幌市造園工事
標準図

札幌市建設局みどりの推進部

特記仕様

1. JIS、またはJWWA認証品
2. 散水栓きょうのカギは、取り外しハンドルタイプを基本とし、維持管理上支障のないように考慮の上で決定すること

図面名称

伸縮散水栓設置標準図


縮尺

—


番号

3-3-5

歩行者用園路及び歩道

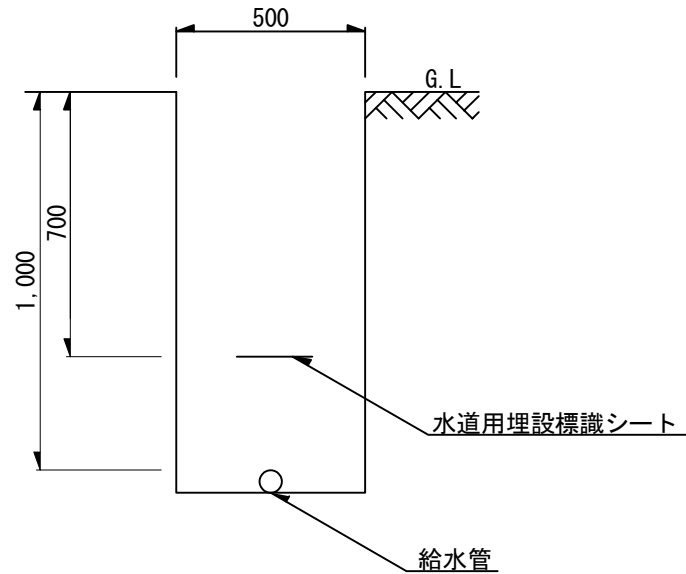


水道用埋設標識シート

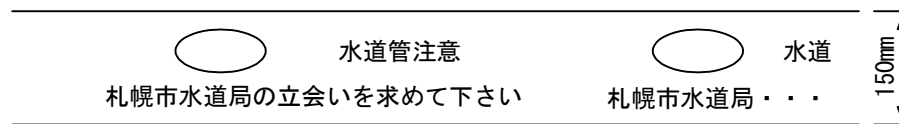

○ 水は、札幌市徽章マーク位置

管理用園路及び車道

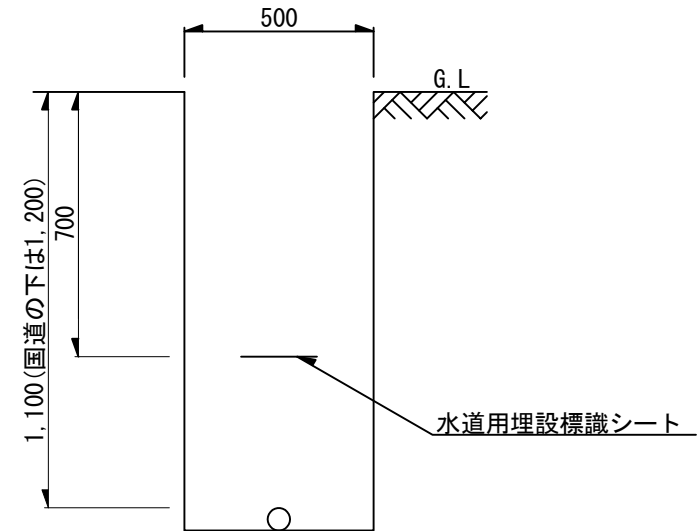

※ 字体、「水道局」及び「マーク」は、本市の規定字体とする。

製品規格

主 材 料	ポリエチレン(JIS Z 1702)	
幅	150mm	
長 さ	50m巻	
折 込 み	2倍折込み	
シートの色	青色	
文字等の色	白色	
文字の大きさ	上 段	50mm角
	中 段	30mm角
	市徽章	50mm角

札幌市造園工事
標準図

札幌市建設局みどりの推進部

特
記
仕
様

1. 分水栓、割Ｔ字、Ｔ字管における取出し及び閉止箇所の掘削標準土工定規については、給水装置工事設計施工指針令和7年度改訂版を参照のこと。
2. 水道用埋設標識シートの品質の試験方法は、日本工業規格(JIS, K. 6772)ビニルゲージガラスによるものとする。

図面名称

給水管埋設断面図

縮
尺

1/20

番
号

3-3-6