



## 8 パークゴルフ用品

# スタート台

平面図  
S=1/30

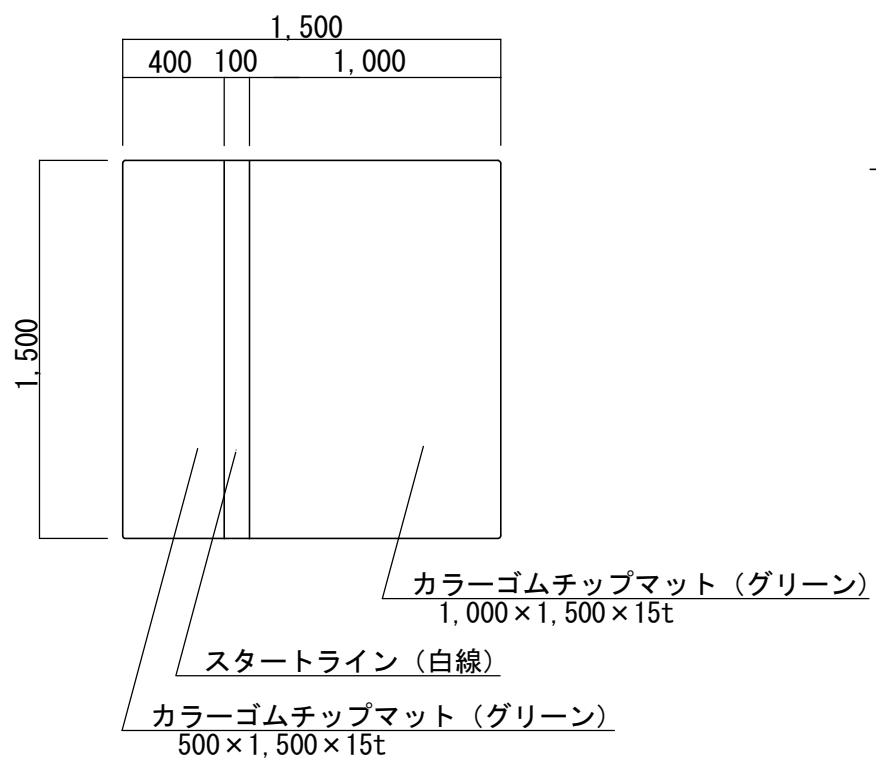


側面図  
S=1/20

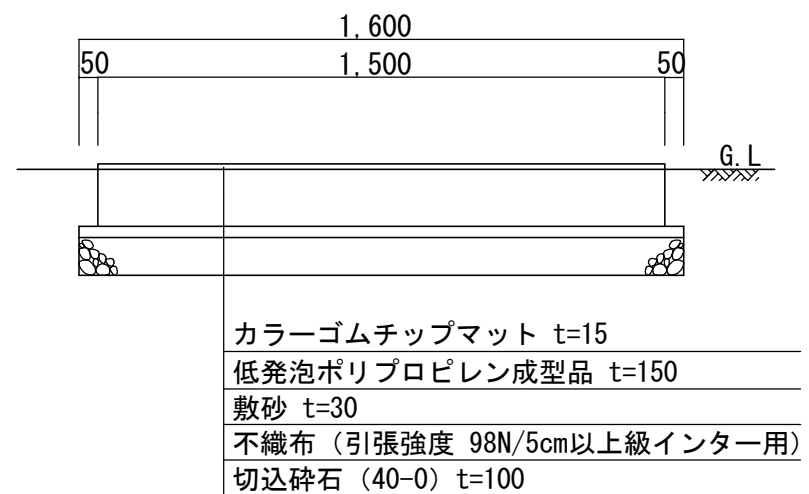

札幌市造園工事  
参考図  
札幌市建設局みどりの推進部

特記仕様

図面名称  
パークゴルフスタート台 1,500 x 1,500 x 15  
縮尺 図示 番号 8-1-1

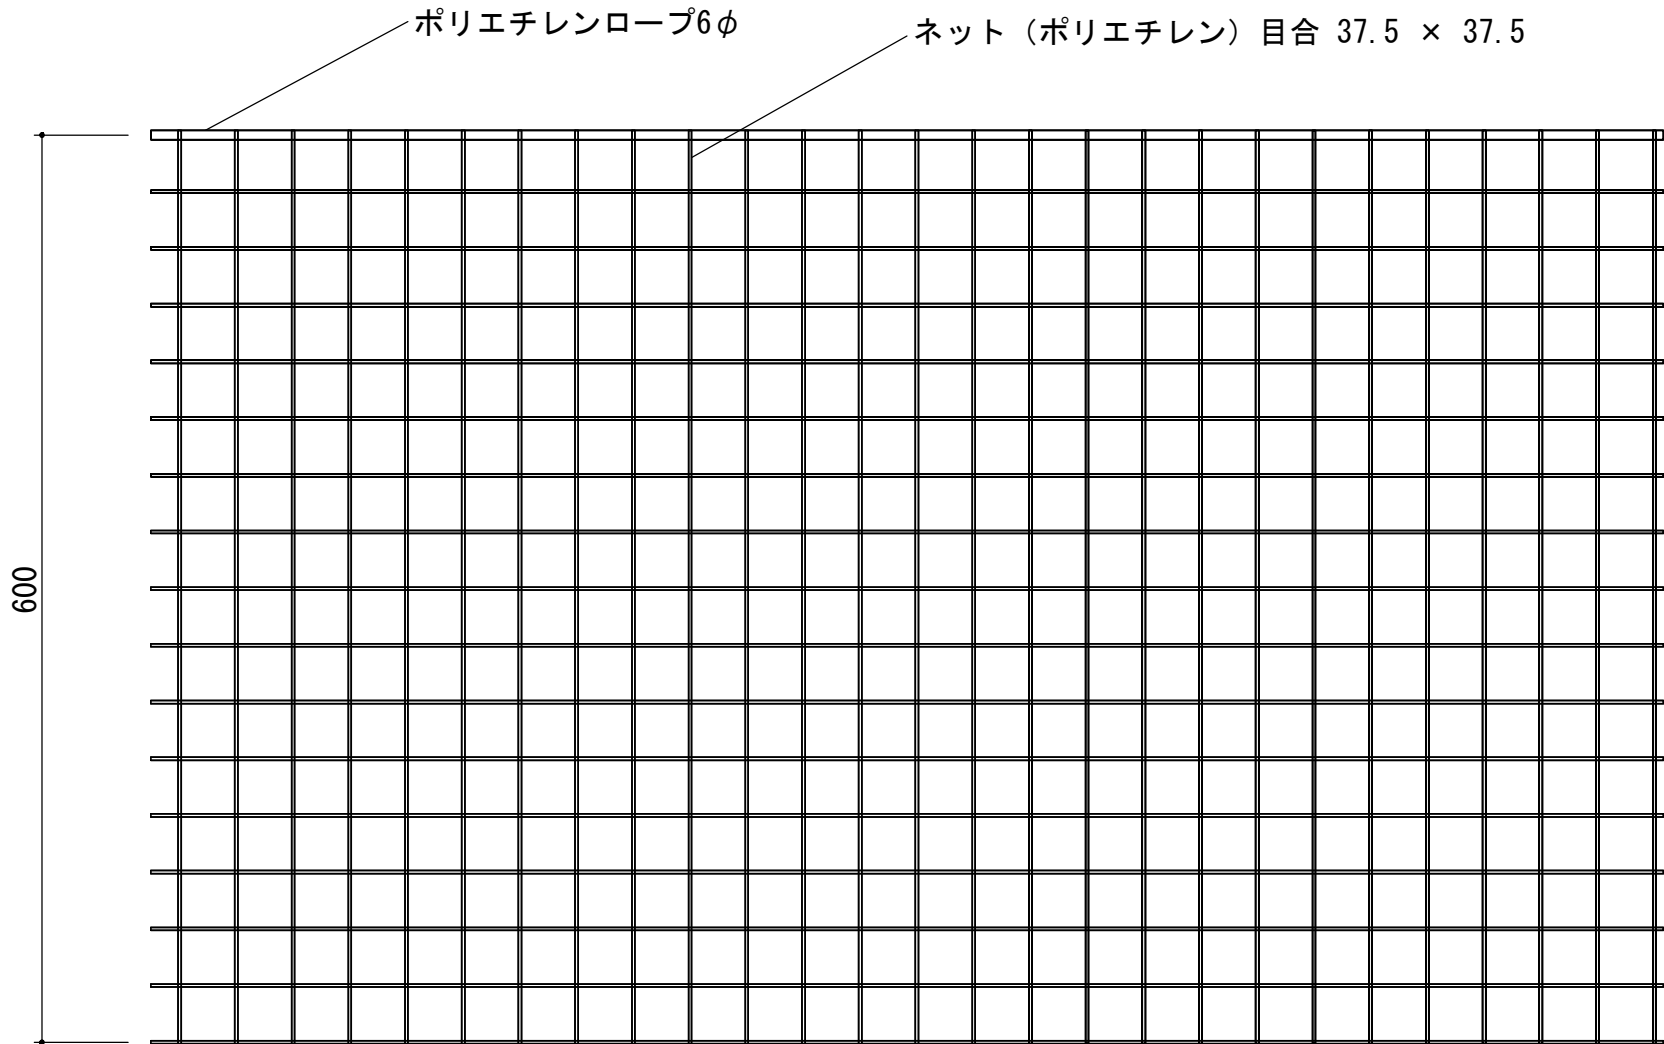

名 称	材 質
ネット	ポリエチレン
目合・色	37.5mm目・グリーン

札幌市造園工事  
参 考 図  
札幌市建設局みどりの推進部

特  
記  
仕  
様

図面名称

防球ネット

縮  
尺

1/5

番  
号

8-2-1