
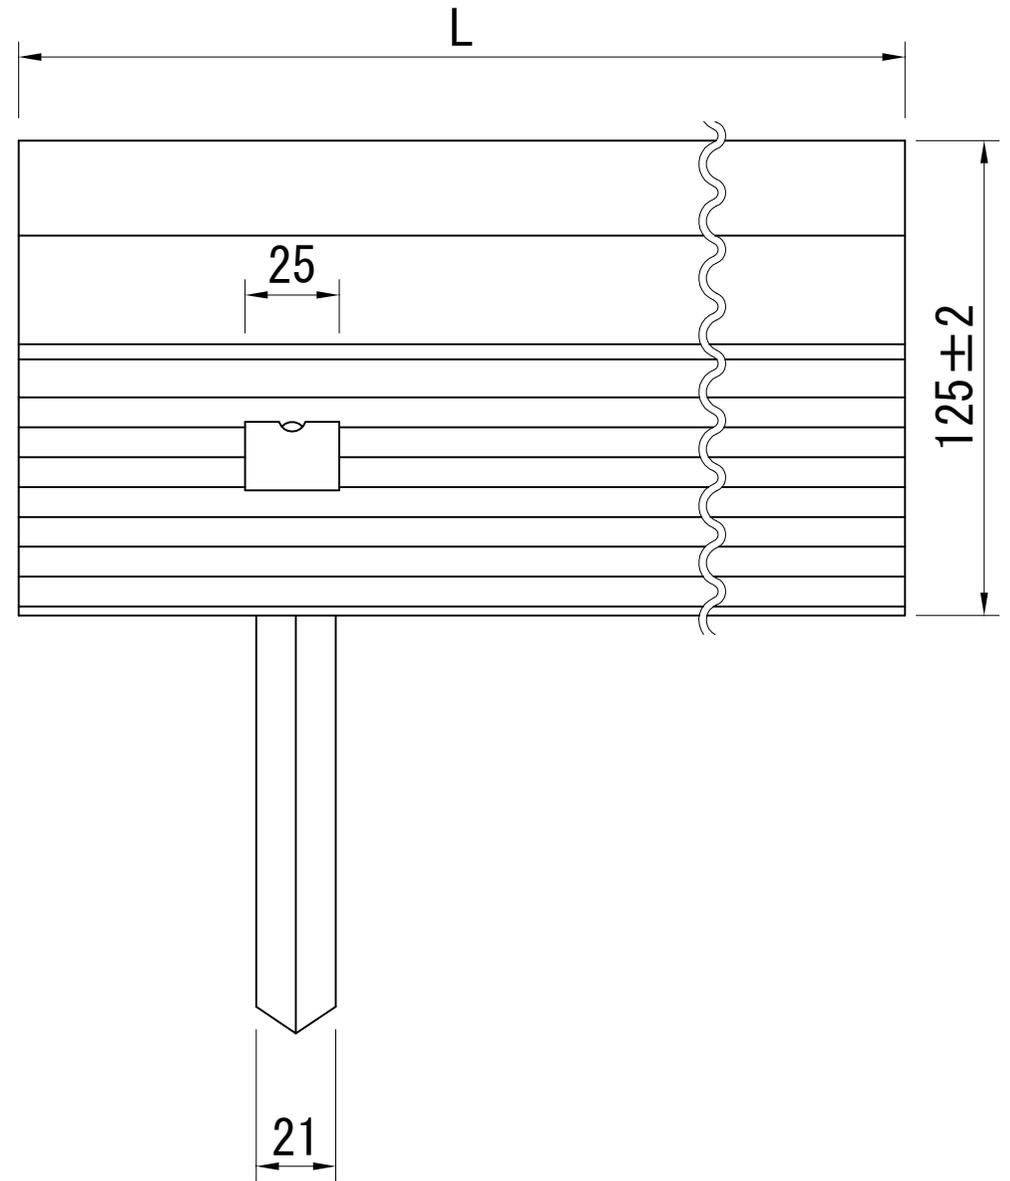


## 9 植物保護材

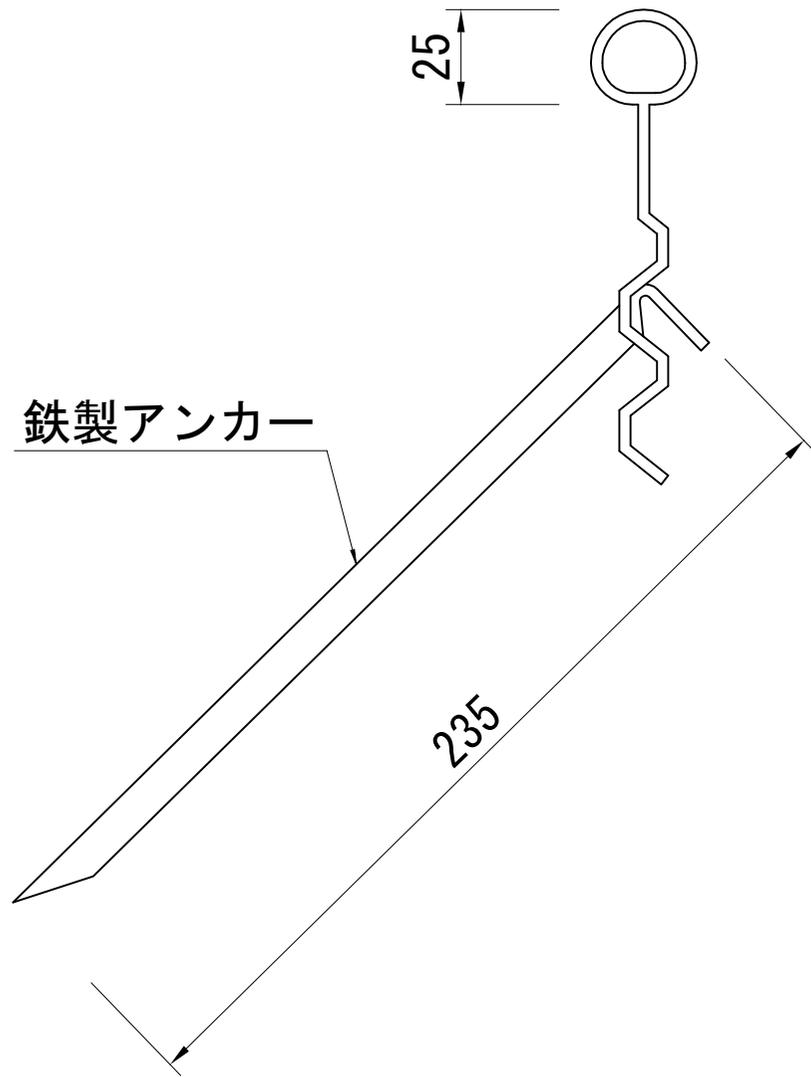

札幌市造園工事  
参考図  
札幌市建設局みどりの推進部

特記仕様

1. 素材：ポリエチレン
2. 鉄製アンカー3本、接続プラグ1個/3m

図面名称

芝生縁切材

縮尺

1/2

番号

9-1-1