


札幌圏都市計画道路網図

石狩湾新港開発地域

山口処理場(手稲区手稲山口364番地)

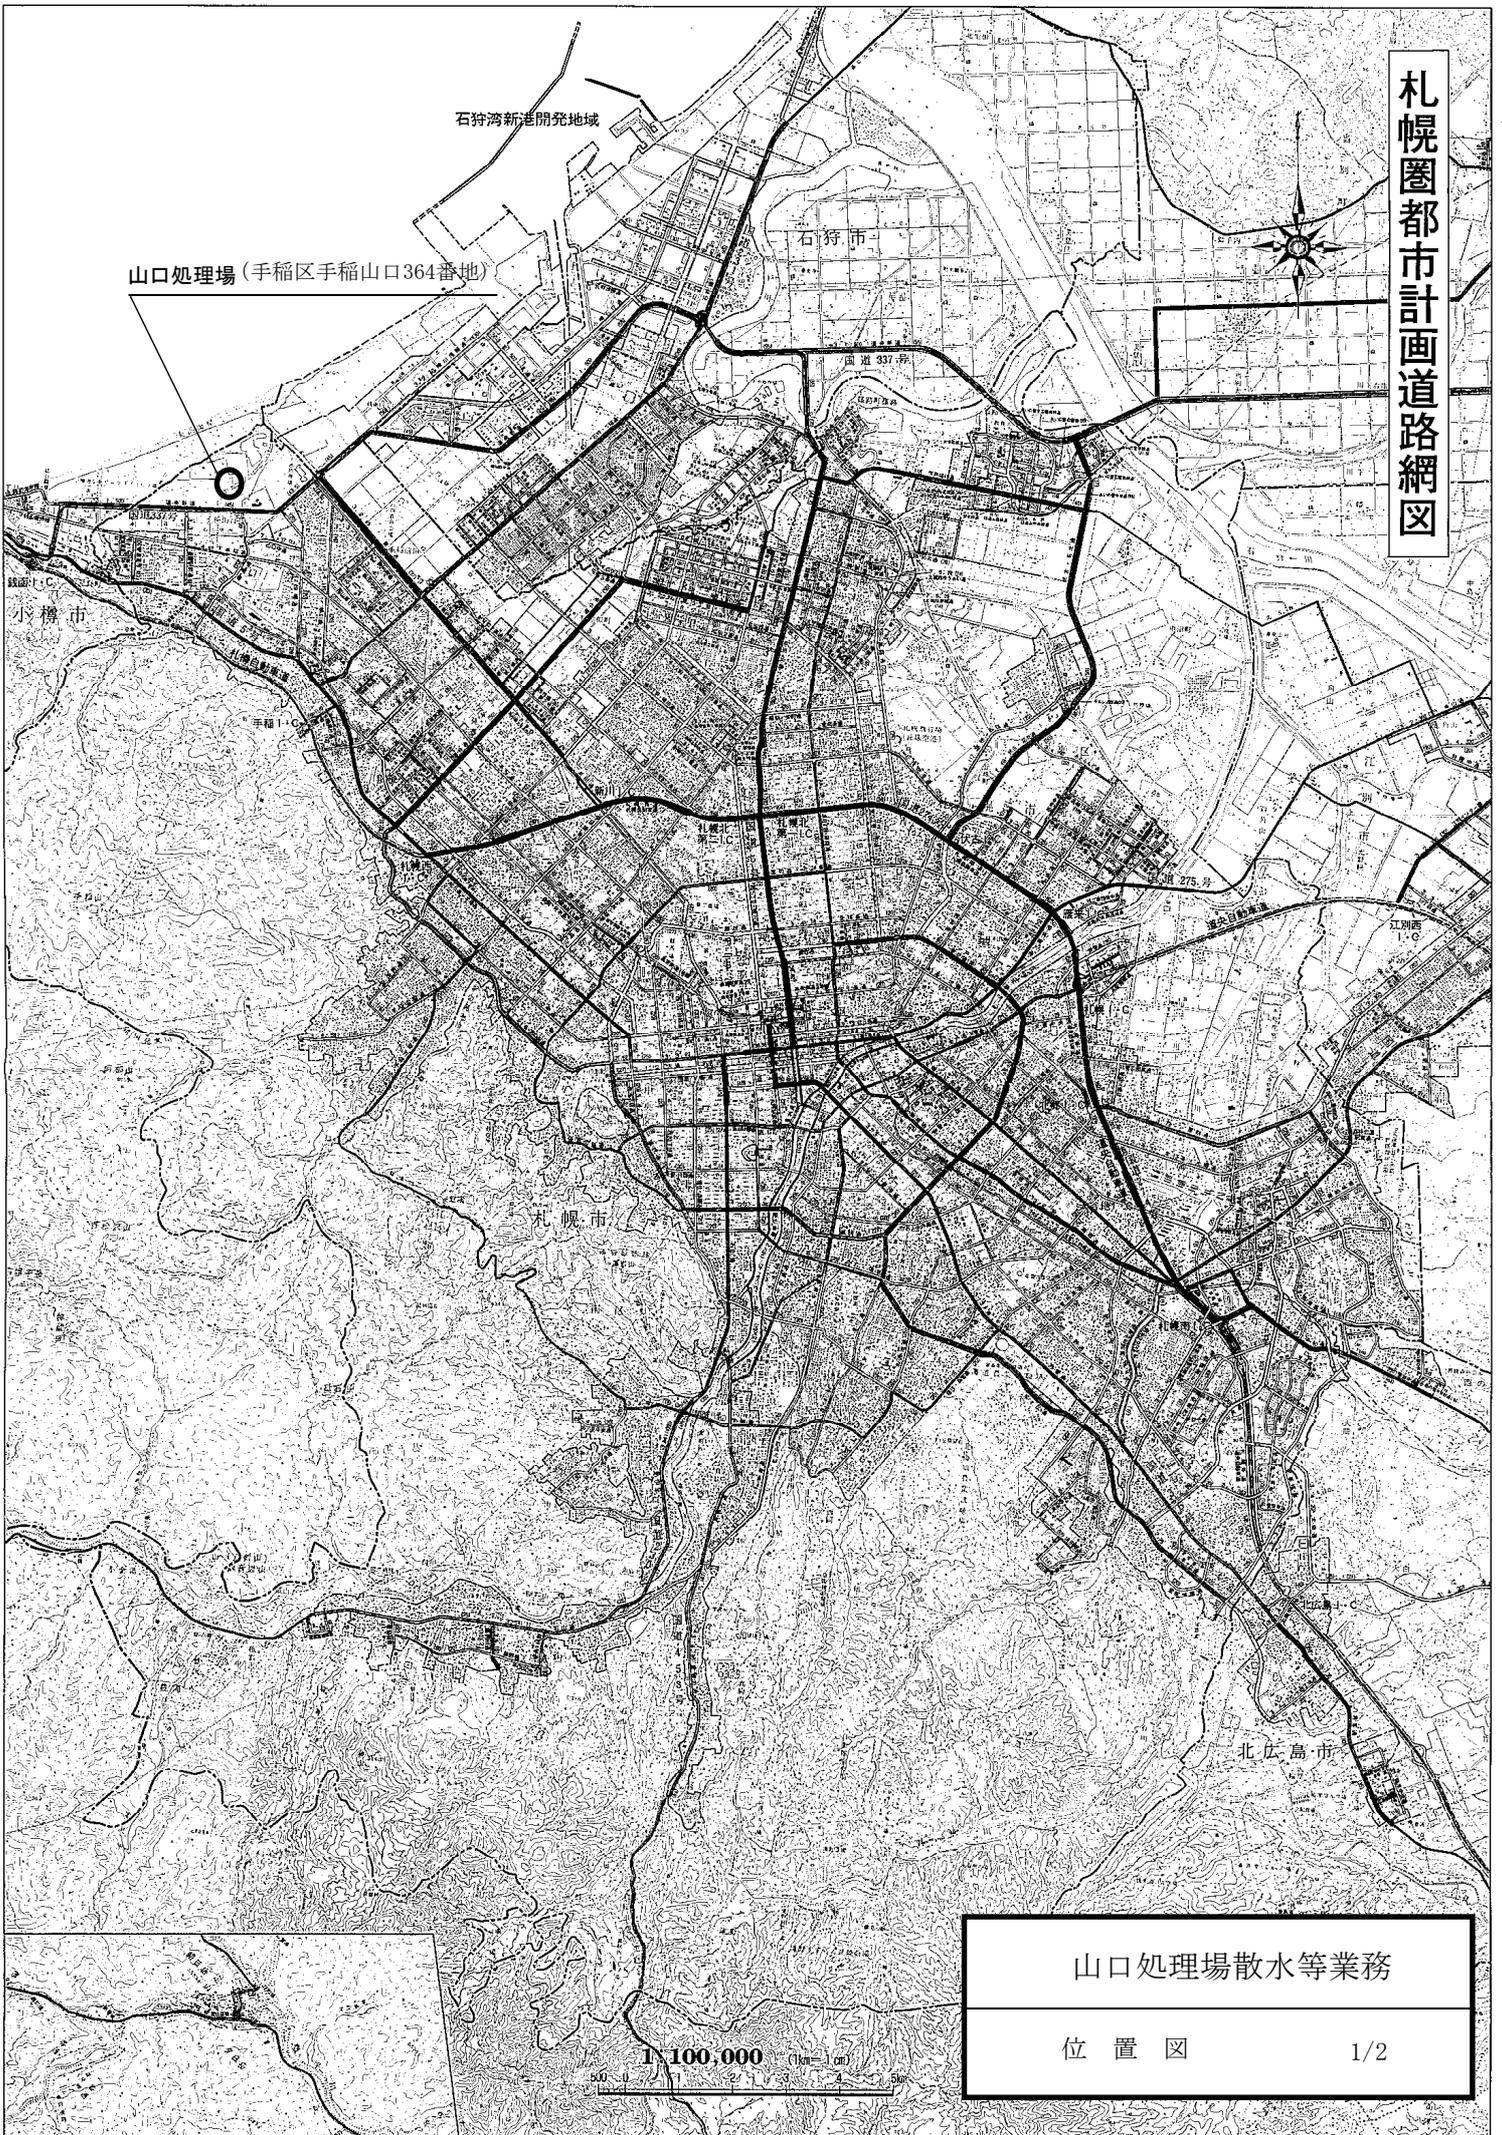


山口処理場散水等業務

位置図

1/2

1:100,000

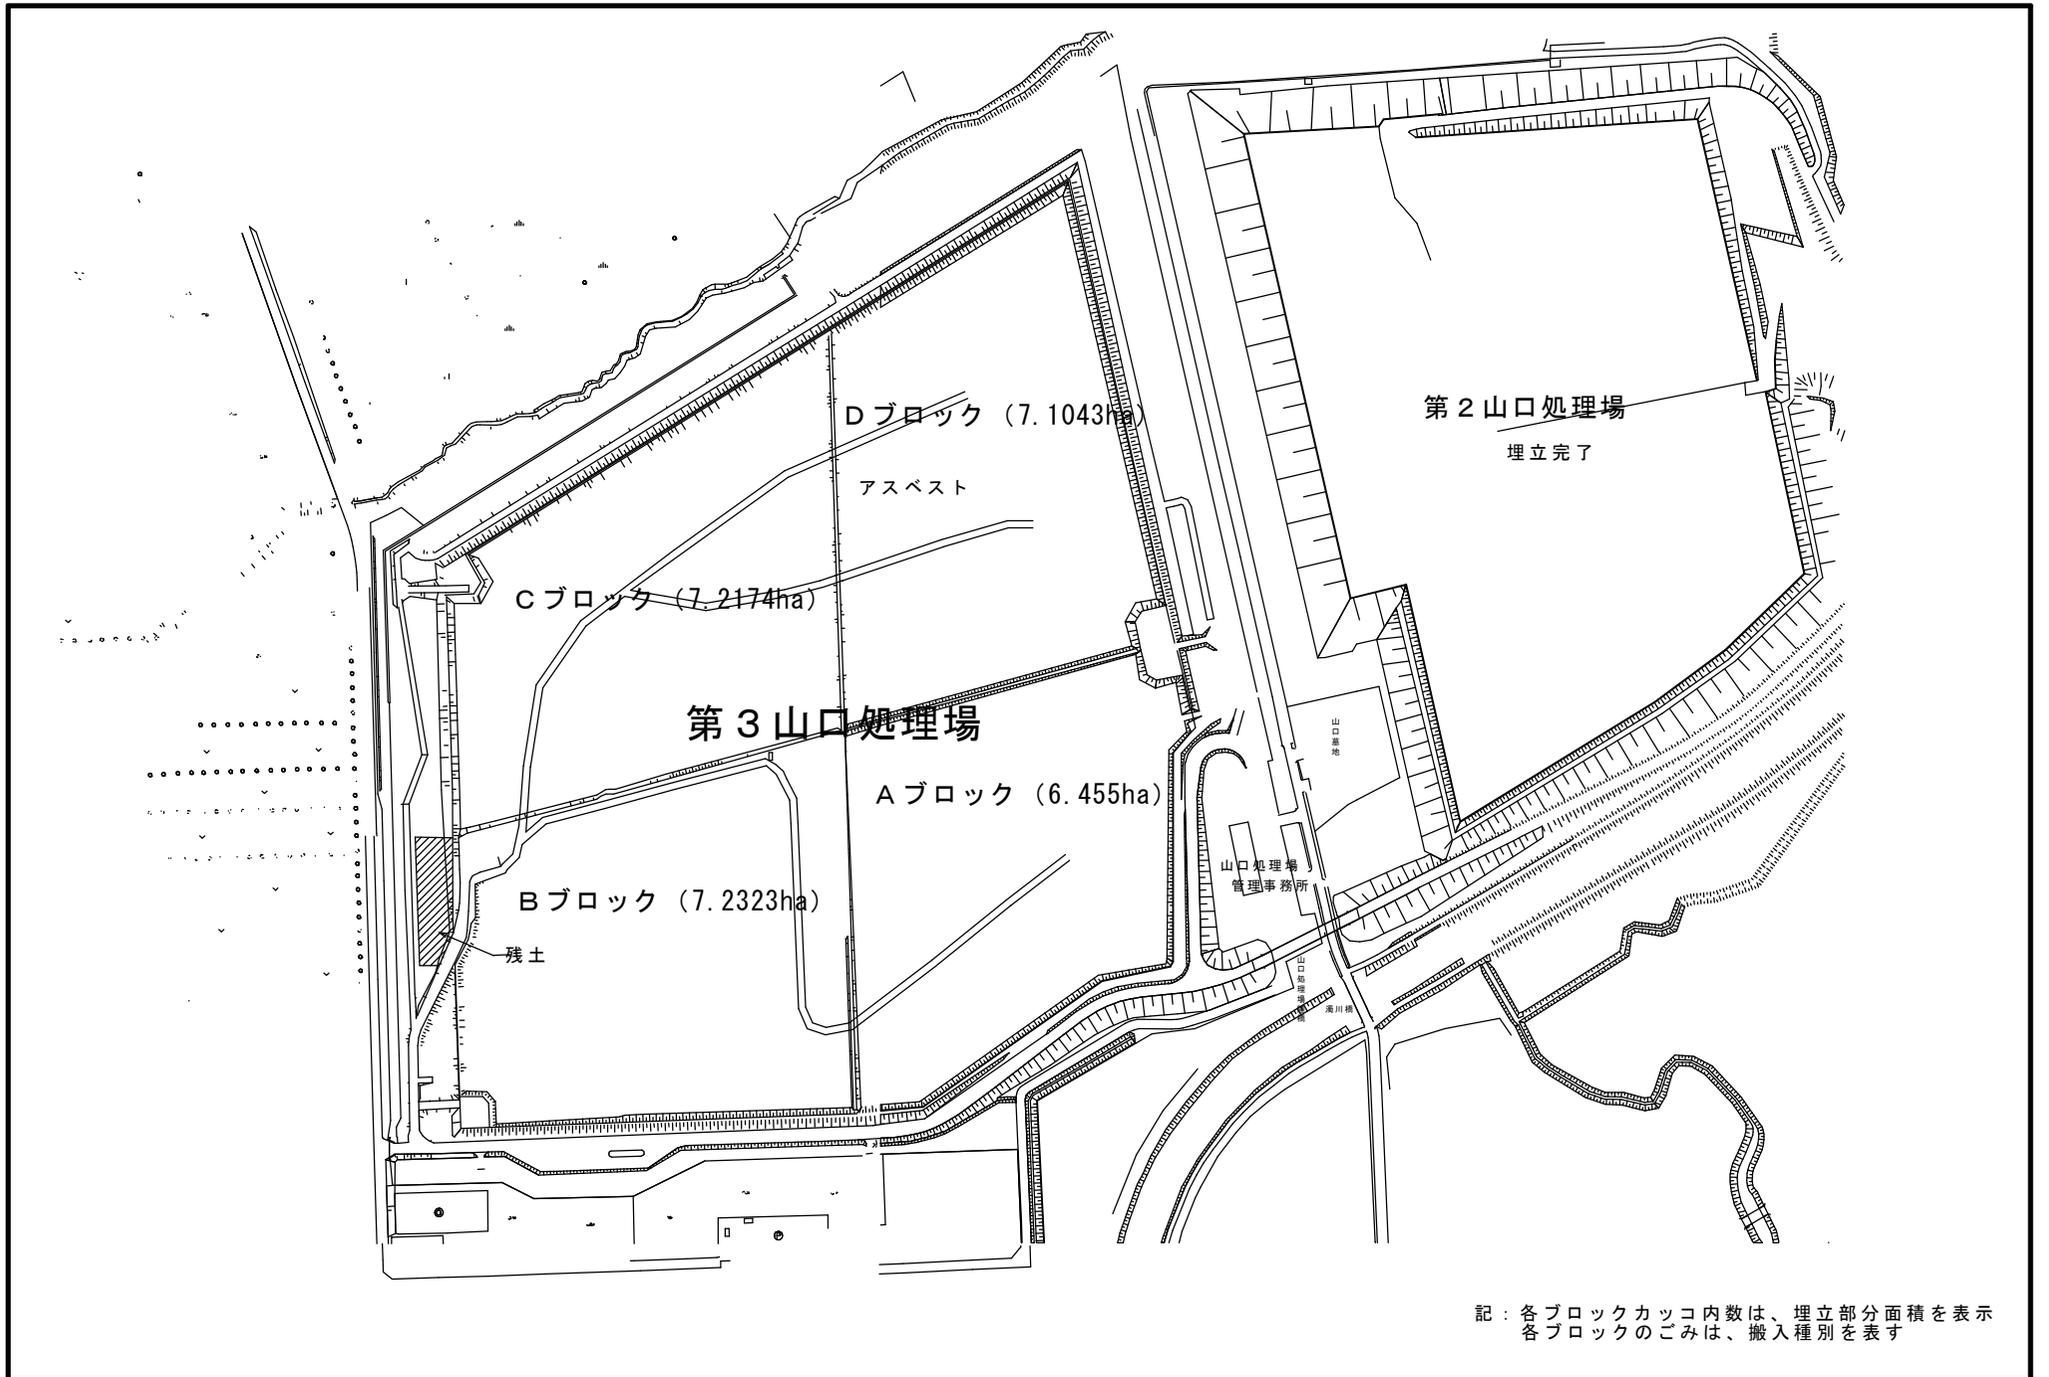

札幌市環境局	課名					業務名	山口処理場散水等業務	2 / 2
	処理場管理事務所					図面名	全体平面図	